



既存

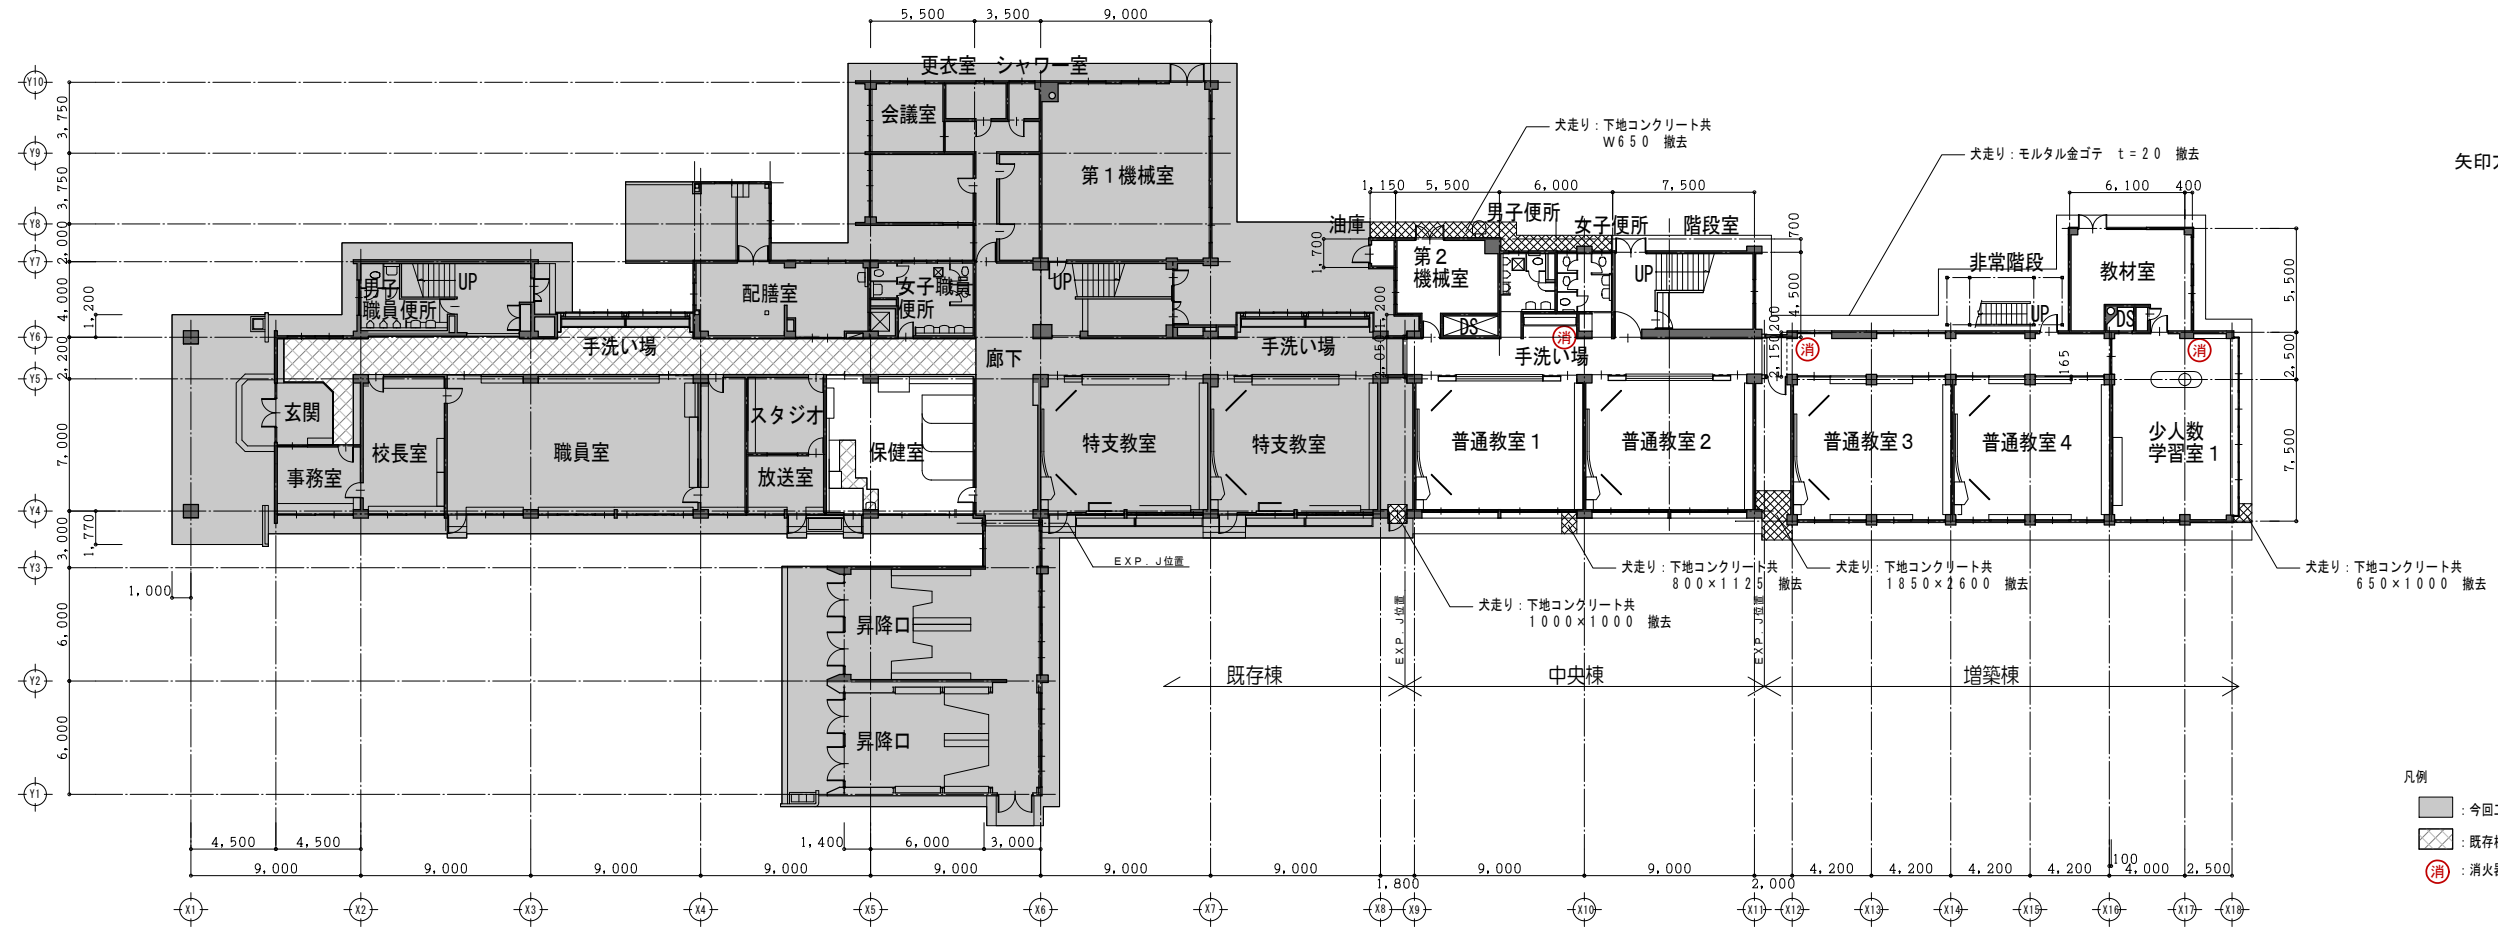

1階平面図 S=1/200

改修

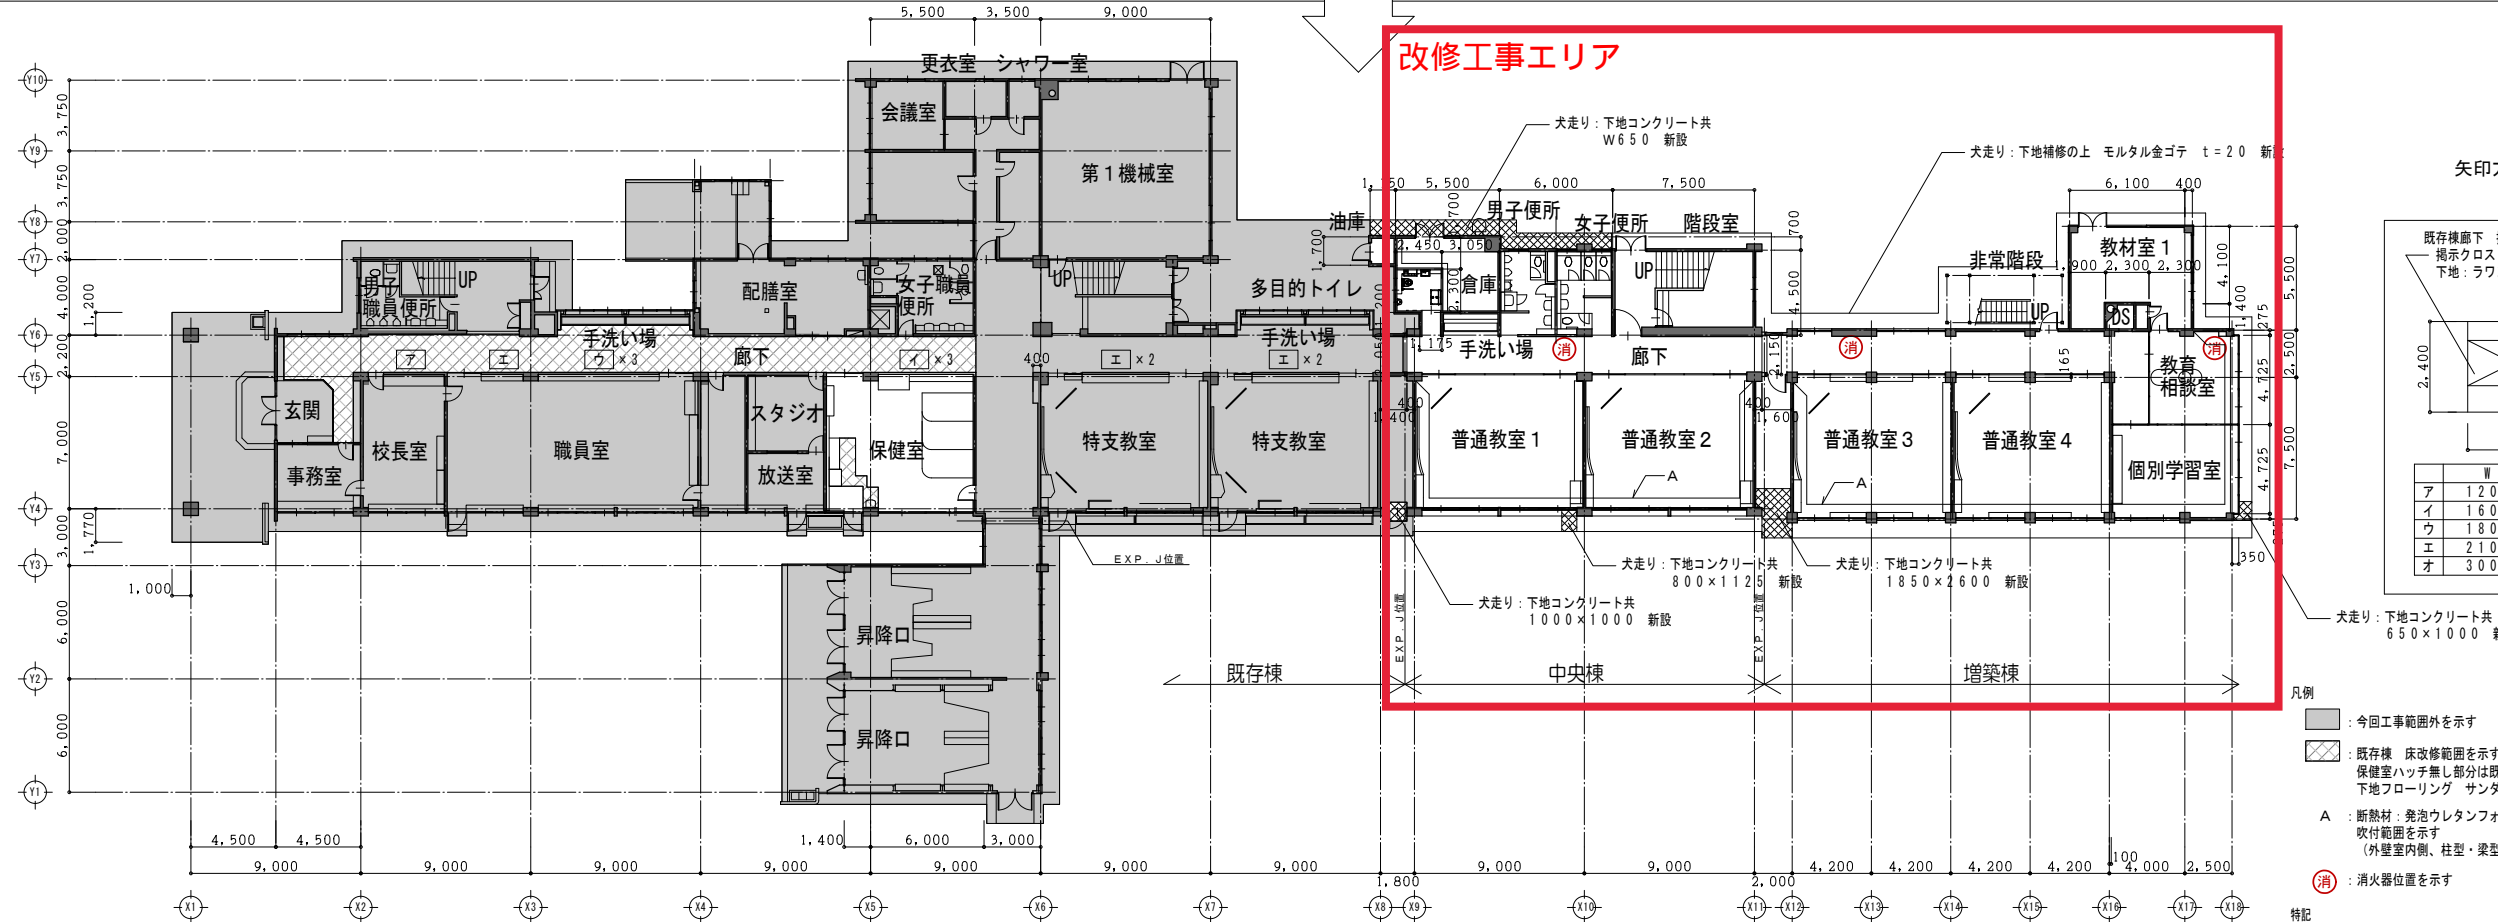

1階平面図 S=1/200

- 凡例
- 今回工事範囲外を示す
  - 既存棟 床改修範囲を示す
  - 消火器位置を示す

既存棟床下 提示板貼り換え  
提示クロス 撤去・新設  
下地: ラワン合板 t=5.5 撤去・新設

	W	1階	2階	3階
ア	1200	1	0	0
イ	1600	3	0	0
ウ	1800	3	0	1
エ	2100	5	2	9
オ	3000	0	0	1

- 凡例
- 今回工事範囲外を示す
  - 既存棟 床改修範囲を示す
  - 保健室ハッチ無し部分は既存カーペットタイル撤去  
下地フローリング サンダー掛け ウレタン樹脂塗装3回塗
  - A: 断熱材: 発泡ウレタンフォーム t=20  
吹付範囲を示す  
(外壁室内側、柱型・梁型を除く)
  - 消火器位置を示す

特記  
躯体モルタル補修: 内部改修範囲の壁面積の40%を見込む  
犬走り下地補修: クラック 1m×10箇所 (中央棟・増築棟各々)  
欠損 100×100×t20×10箇所 (中央棟・増築棟各々)

成田市

REMARKS

SEAL

TITLE  
成田市立三里塚小学校大規模改修及び空気調和設備機能回復工事 (建築工事)

SCALE  
A1:1/200  
A3:1/400

DATE

SHEET NO.


1階平面図 (既存図・改修図)

CHECKED

DRAWN

A-13

既存

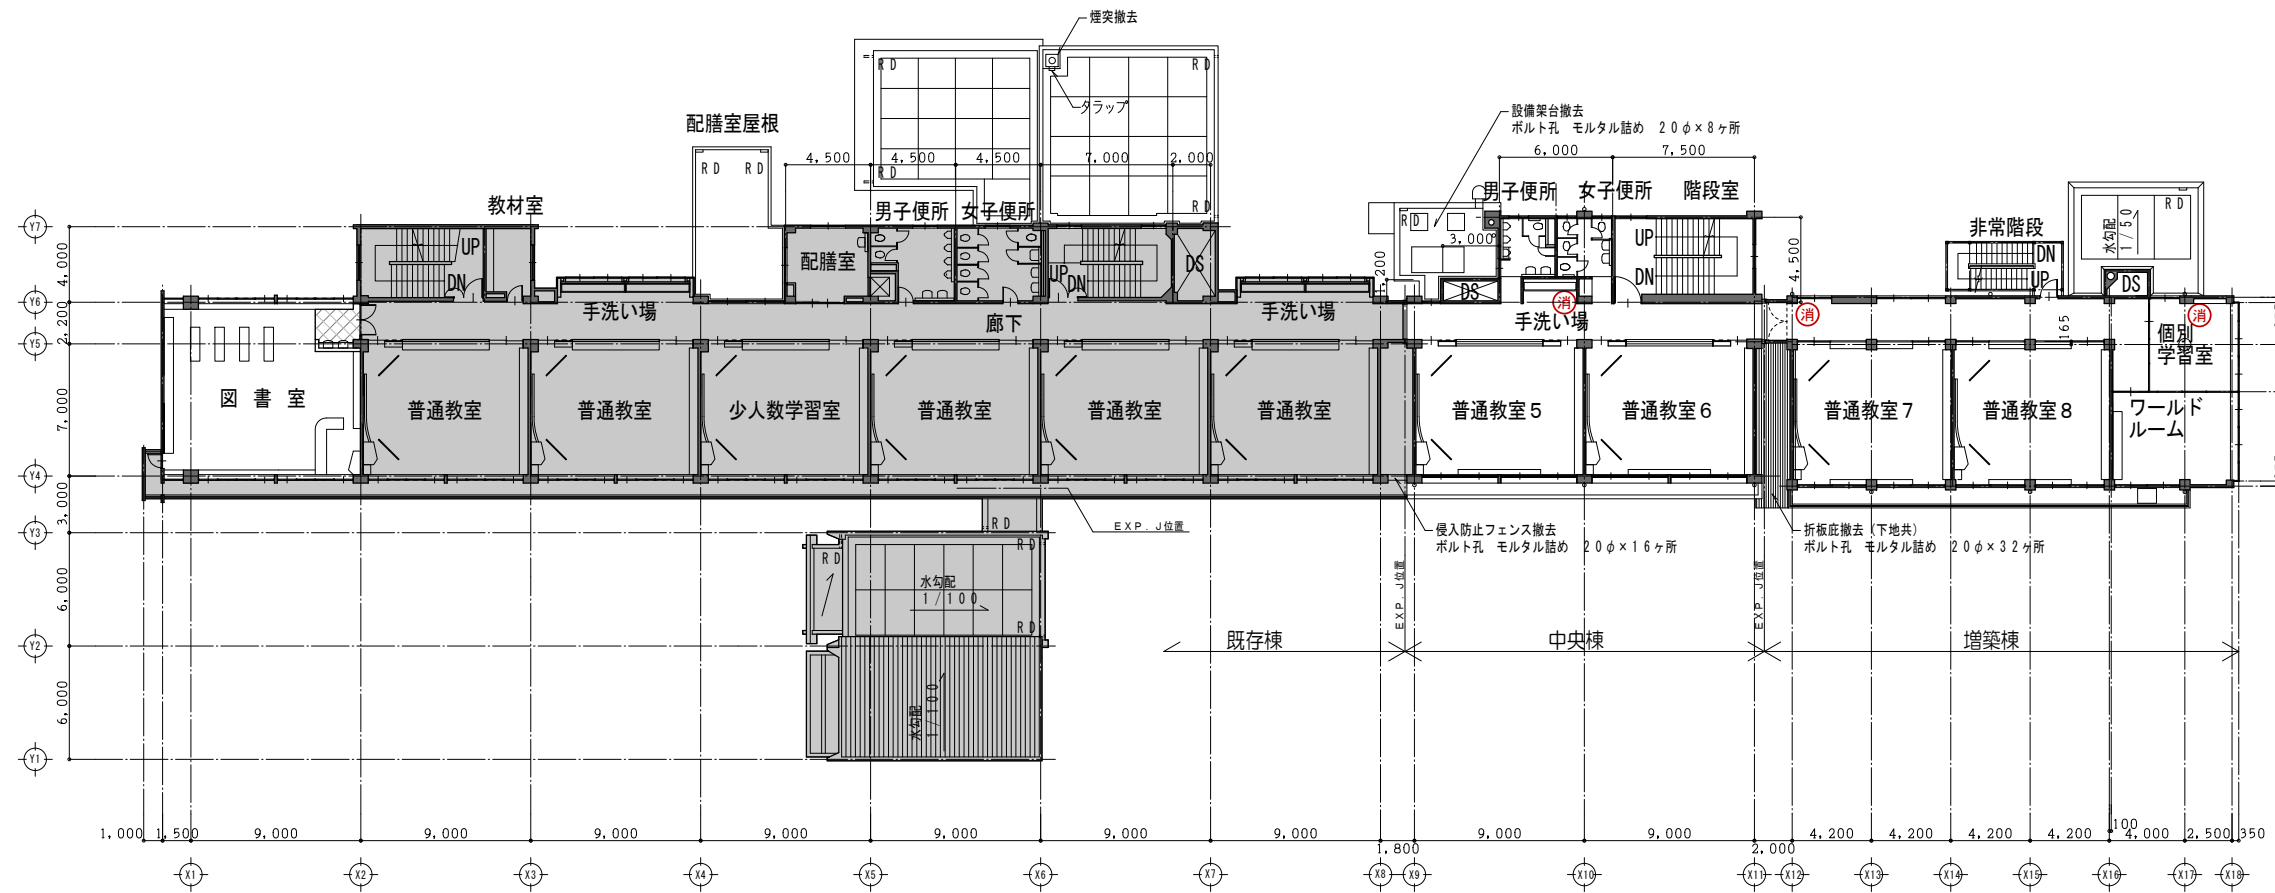


2階平面図 S=1/200



矢印方向は北を示す

- 凡例
- 今回工事範囲外を示す
  - 既存棟 床改修範囲を示す
  - 消火器位置を示す

改修

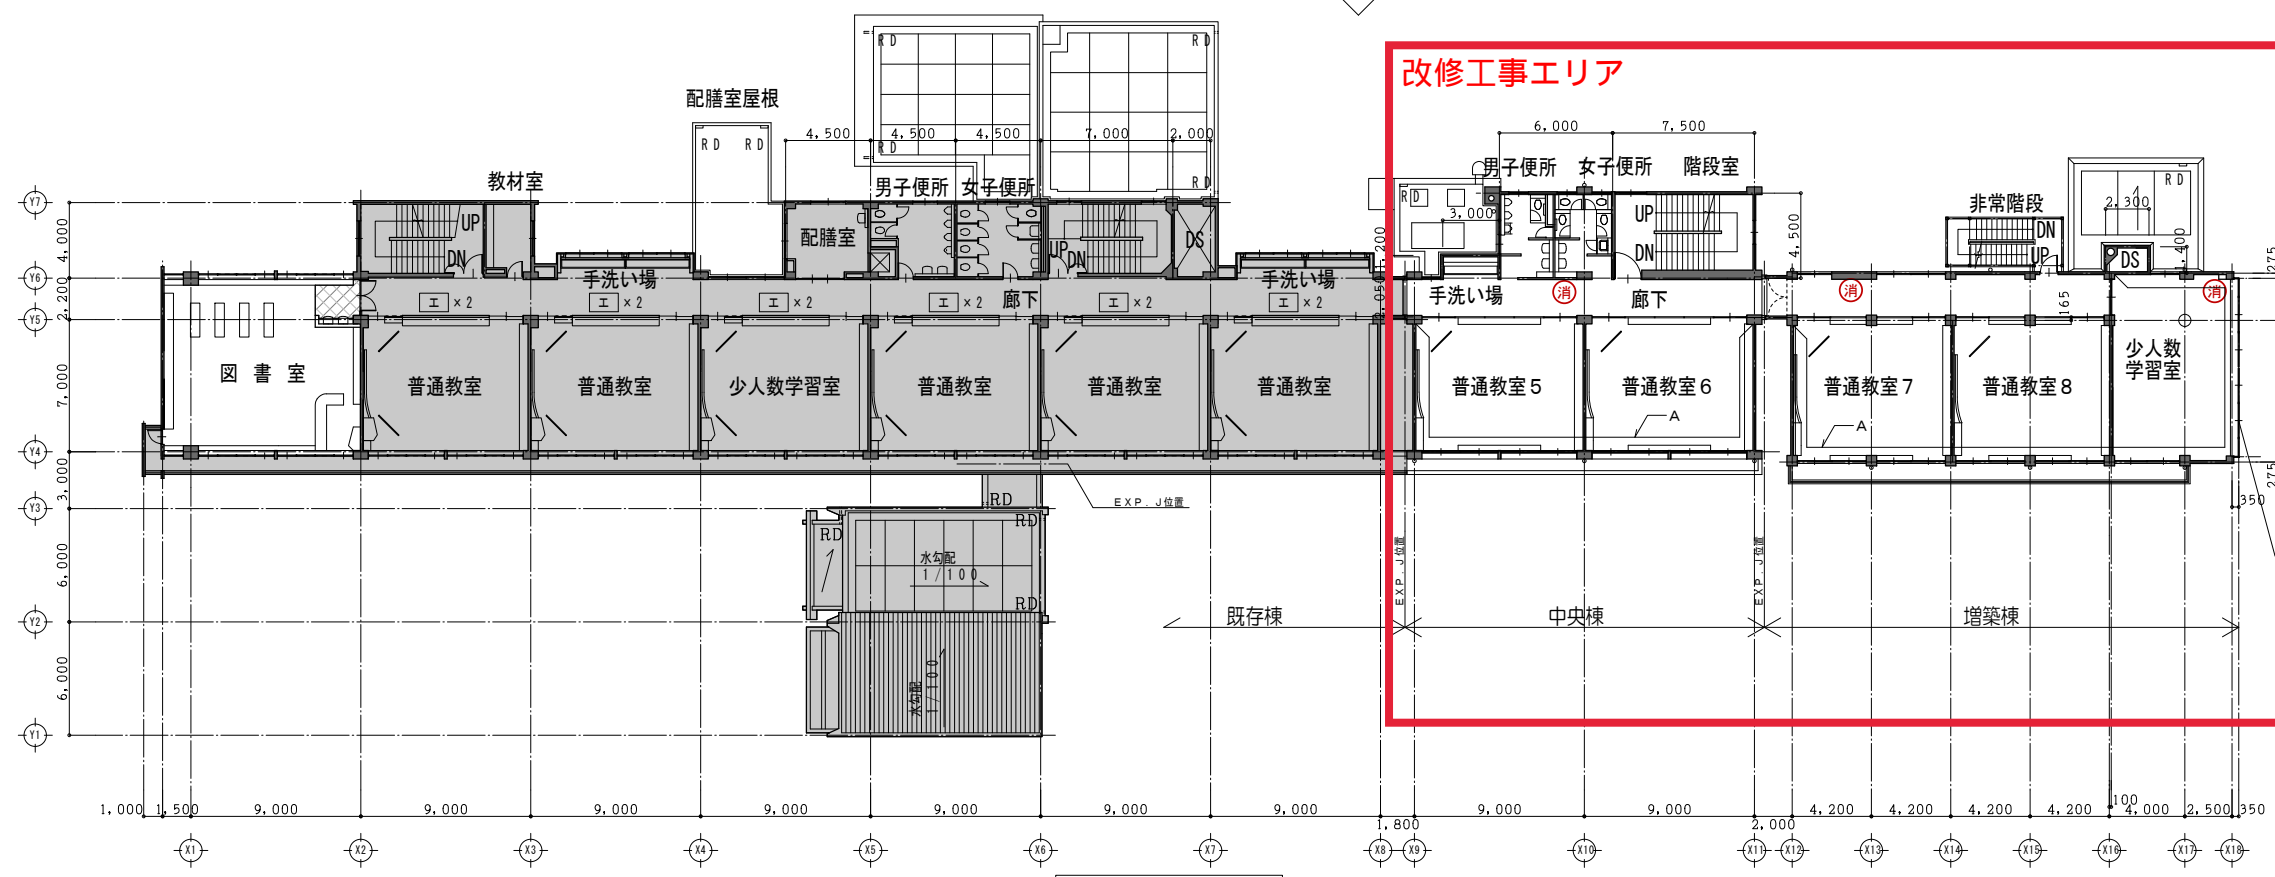

2階平面図 S=1/200



矢印方向は北を示す

既存棟下 提示板貼り換え  
提示クロス 撤去・新設  
下地: ラワン合板 t=5.5 撤去・新設

	W	1階	2階	3階
ア	1200	1	0	0
イ	1600	0	0	0
ウ	1800	3	0	1
エ	2100	5	1	2
オ	3000	0	0	1

スリーブ塞ぎ 200φ 2ヶ所  
無収縮モルタル充填

- 凡例
- 今回工事範囲外を示す
  - 既存棟 床改修範囲を示す
  - 図書室ハッチ無し部分は既存カーベットタイル撤去  
下地フローリング サンダー掛け ウレタン樹脂塗装3回塗
  - A: 断熱材: 発泡ウレタンフォーム t=20  
敷付範囲を示す  
(外壁室内側、柱型・梁型を除く)
  - 消火器位置を示す

特記  
躯体モルタル補修: 内部改修範囲の壁面積の40%を見込む

成田市

REMARKS

SEAL

TITLE  
成田市立三里塚小学校大規模改修及び空気調和設備機能回復工事 (建築工事)

SCALE  
A1:1/200  
A3:1/400

DATE

SHEET NO.


2階平面図 (既存図・改修図)

CHECKED

DRAWN

A-14

既存

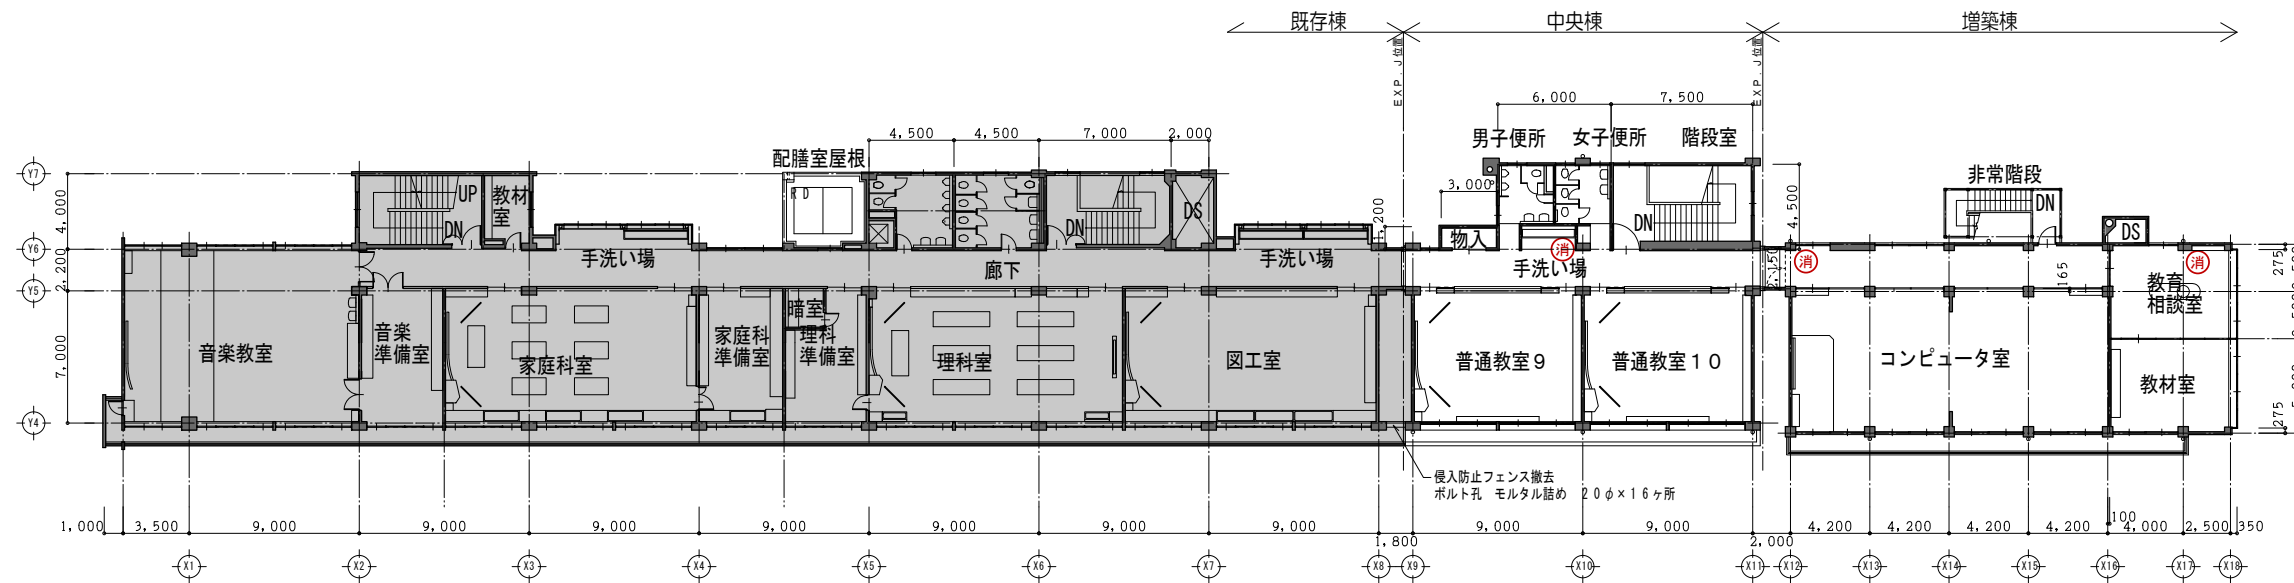


3階平面図 S=1/200



- 凡例
- : 今回工事範囲外を示す
  - 消 : 消火器位置を示す

改修

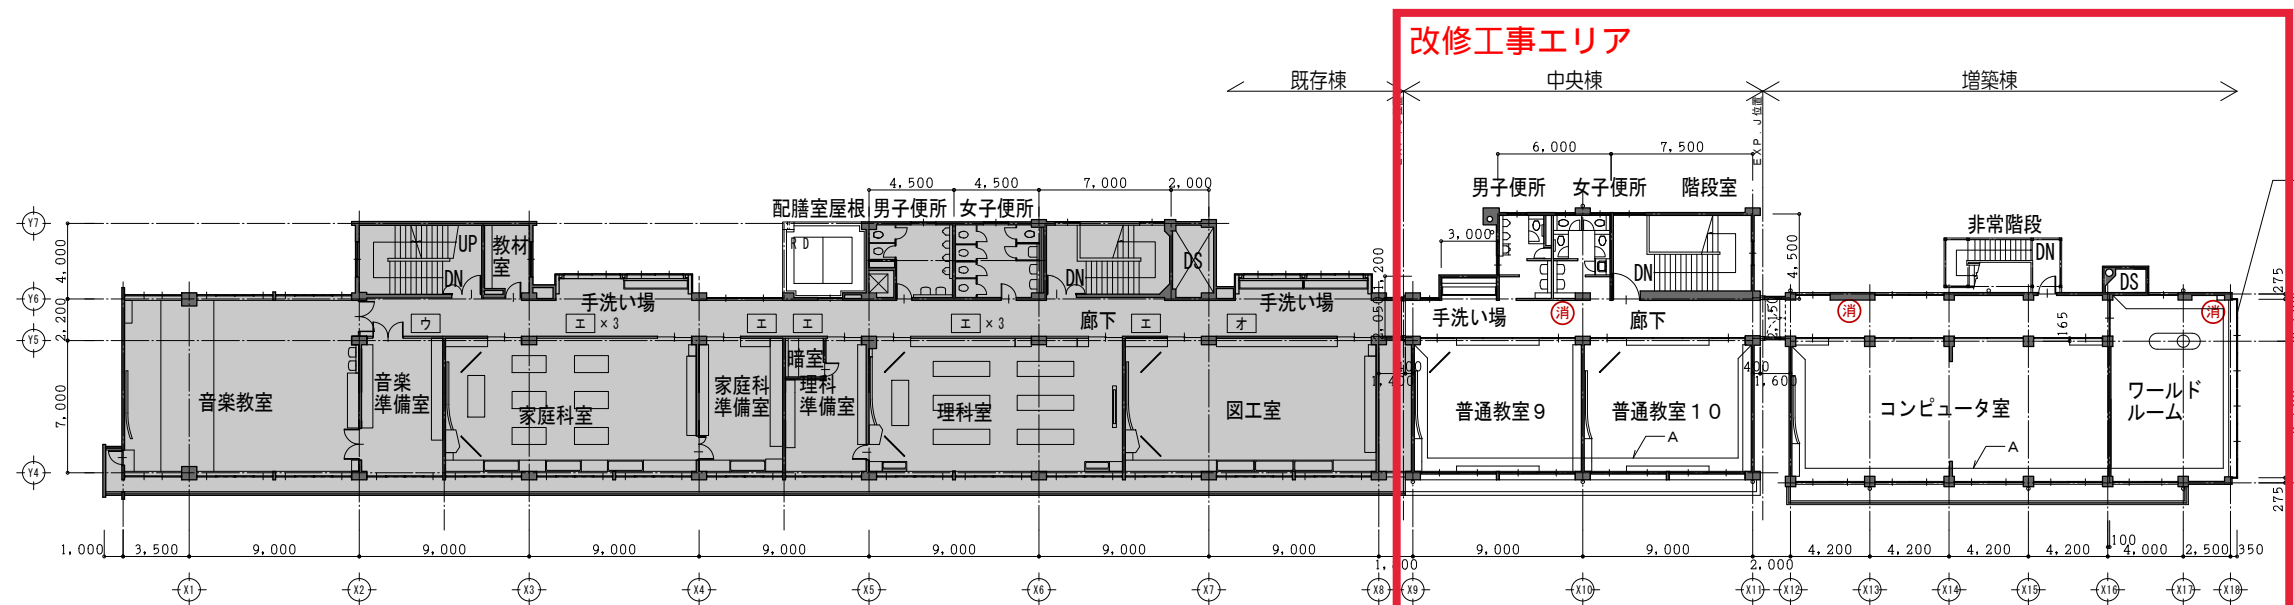

3階平面図 S=1/200



- 凡例
- : 今回工事範囲外を示す
  - 消 : 消火器位置を示す
- スリーブ塞ぎ 200φ 2ヶ所  
無収縮モルタル充填
- 既存棟廊下 掲示板貼り換え  
掲示クロス 撤去・新設  
下地: シナ合板 t=12 撤去・新設
- |   | W    | 1階 | 2階 | 3階 |
|---|------|----|----|----|
| ア | 1200 | 1  | 0  | 0  |
| イ | 1600 | 0  | 0  | 0  |
| ウ | 1800 | 3  | 0  | 1  |
| エ | 2100 | 5  | 1  | 2  |
| オ | 3000 | 0  | 0  | 1  |

- 凡例
- : 今回工事範囲外を示す
  - 消 : 消火器位置を示す
- A : 断熱材:発泡ウレタンフォーム t=20  
吹付範囲を示す  
(外壁室内側、柱型・梁型を除く)

特記  
躯体モルタル補修: 内部改修範囲の壁面積の40%を見込む

成田市

REMARKS

SEAL

TITLE  
成田市立三里塚小学校大規模改修及び空気調和設備機能回復工事 (建築工事)

SCALE  
A1:1/200  
A3:1/400

DATE

SHEET NO.

3階平面図 (既存図・改修図)

CHECKED

DRAWN

A-15