



(令和元年度)

平面図

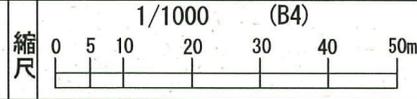

学校名	成田小学校	調査番号	122110651	整理番号	1102-3
		(都道府県)		(市町村)	(学校)

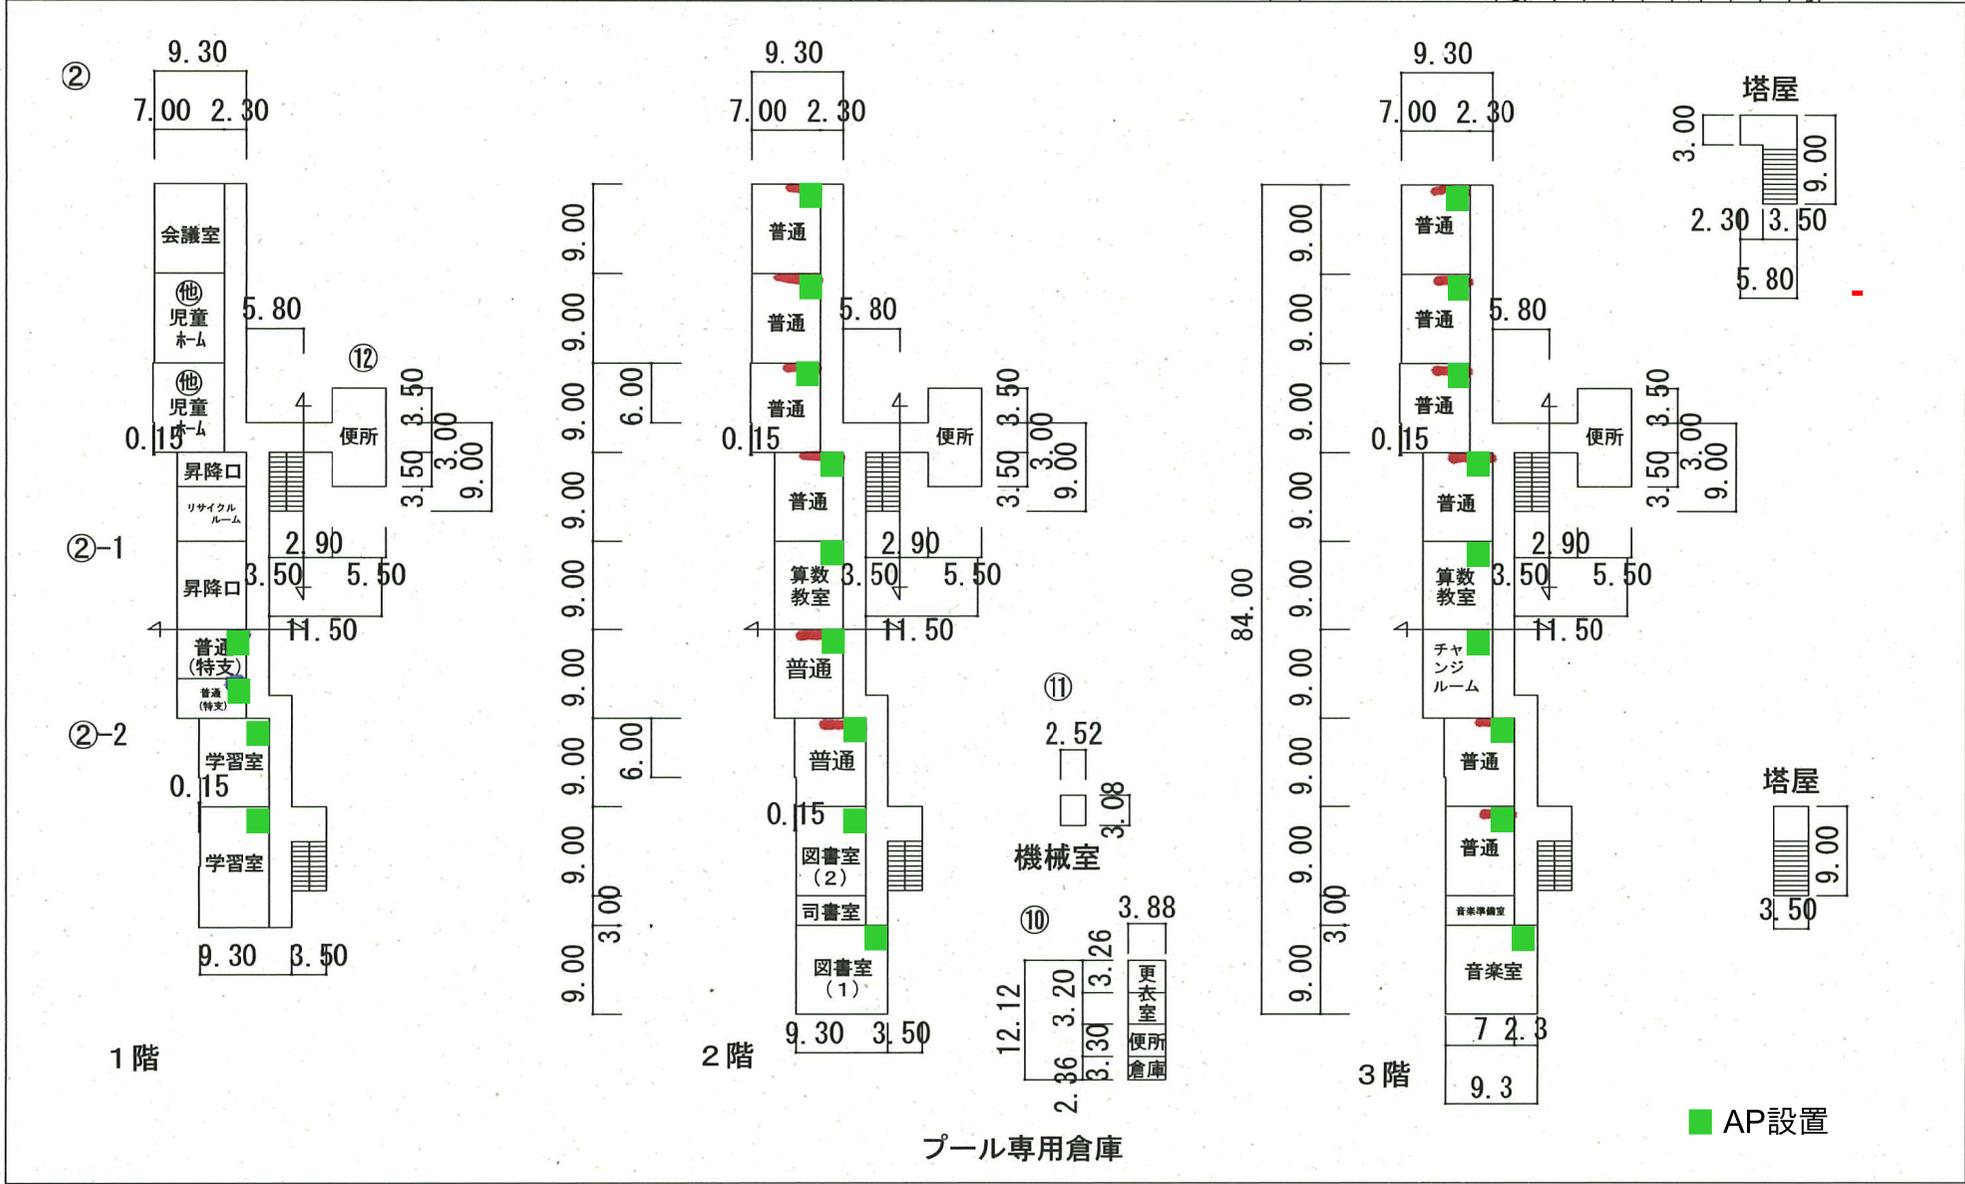


(令和元年度)

平面図

縮尺

1/1000 (B4)

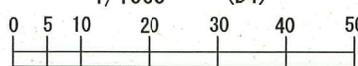

学校名

成田小学校

調査番号

122110651


(都道府県)

(市町村)

(学校)


整理番号

1102-4

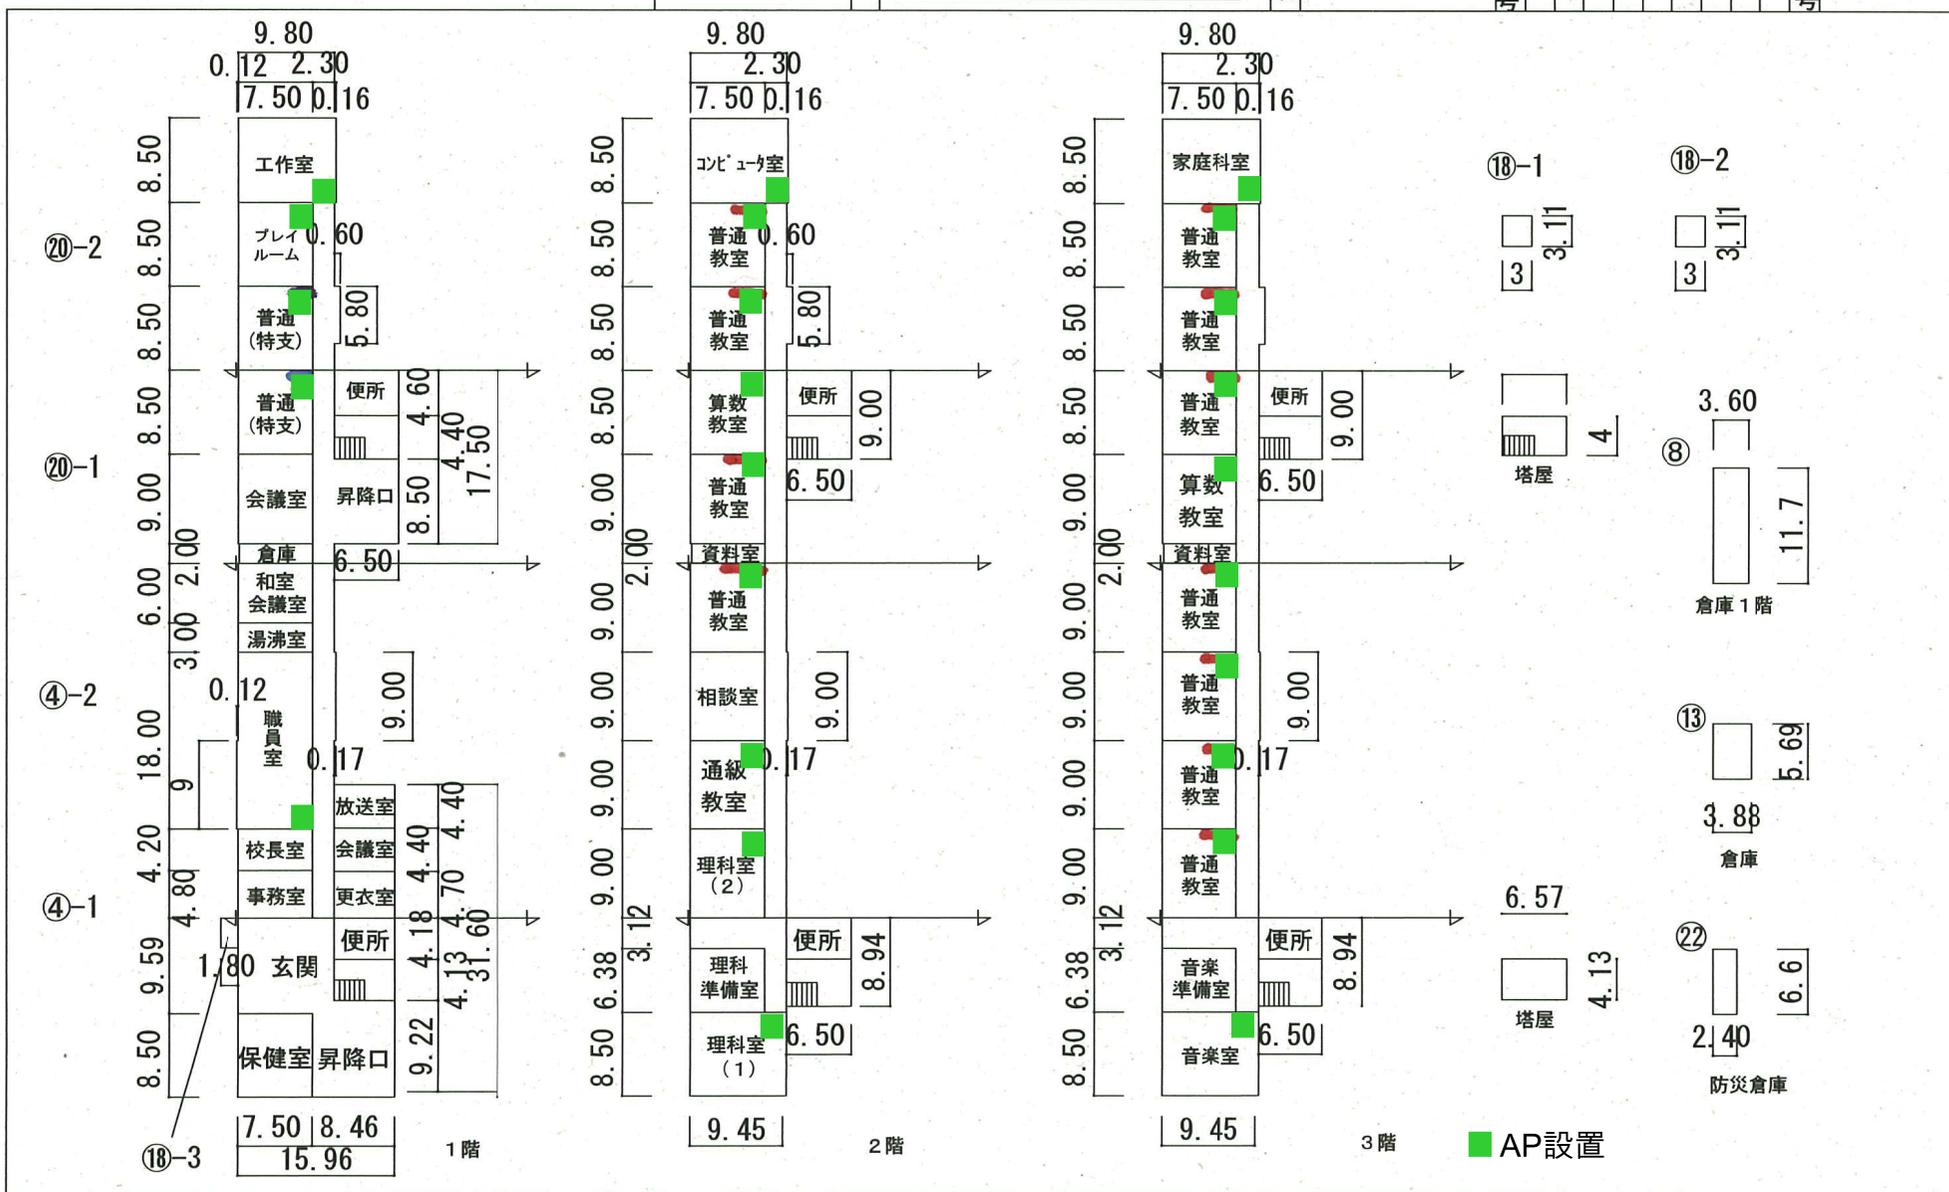


(令和元年度)


平面図

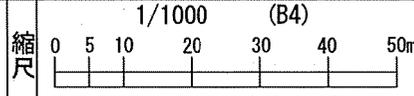

学校名	成田小学校			調査番号	122110651	整理番号	1102-5
	(都道府県)	(市町村)	(学校)				

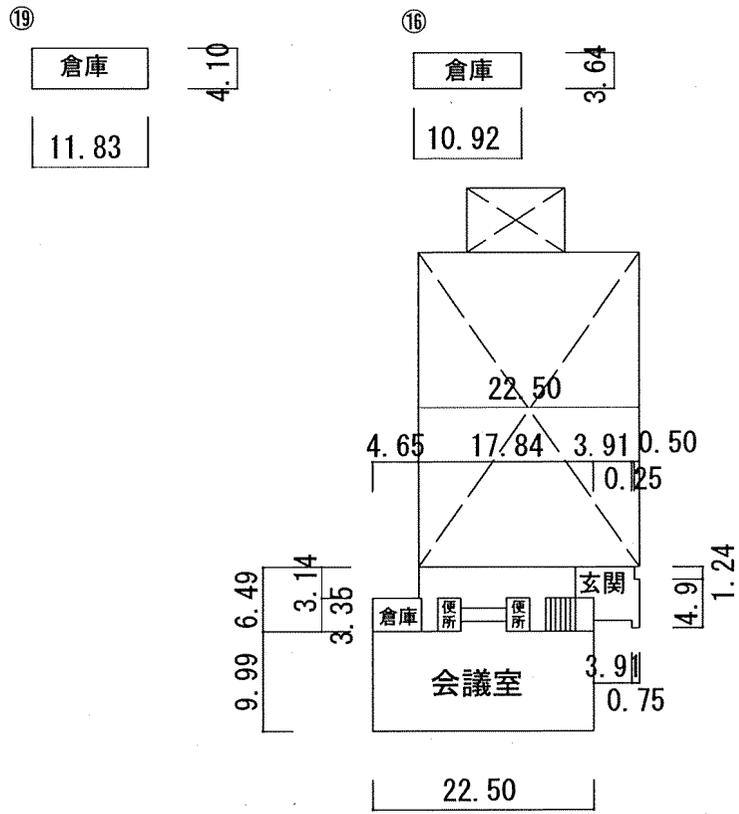

屋内運動場 1階

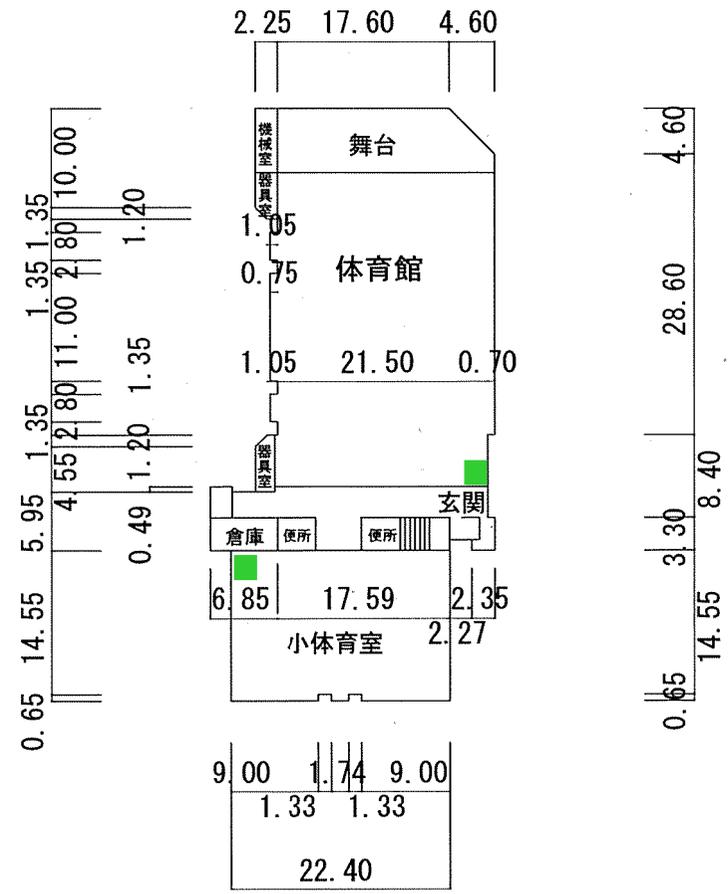

屋内運動場 地下1階


■ AP設置

(令和元年度)

平面図

縮尺

1/1000 (B4)

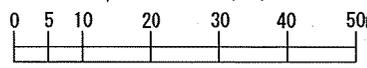


学校名

遠山小学校

調査番号

(都道府県)	(市町村)	(学校)	整理番号
12	211	0652	1103-3


1103-3

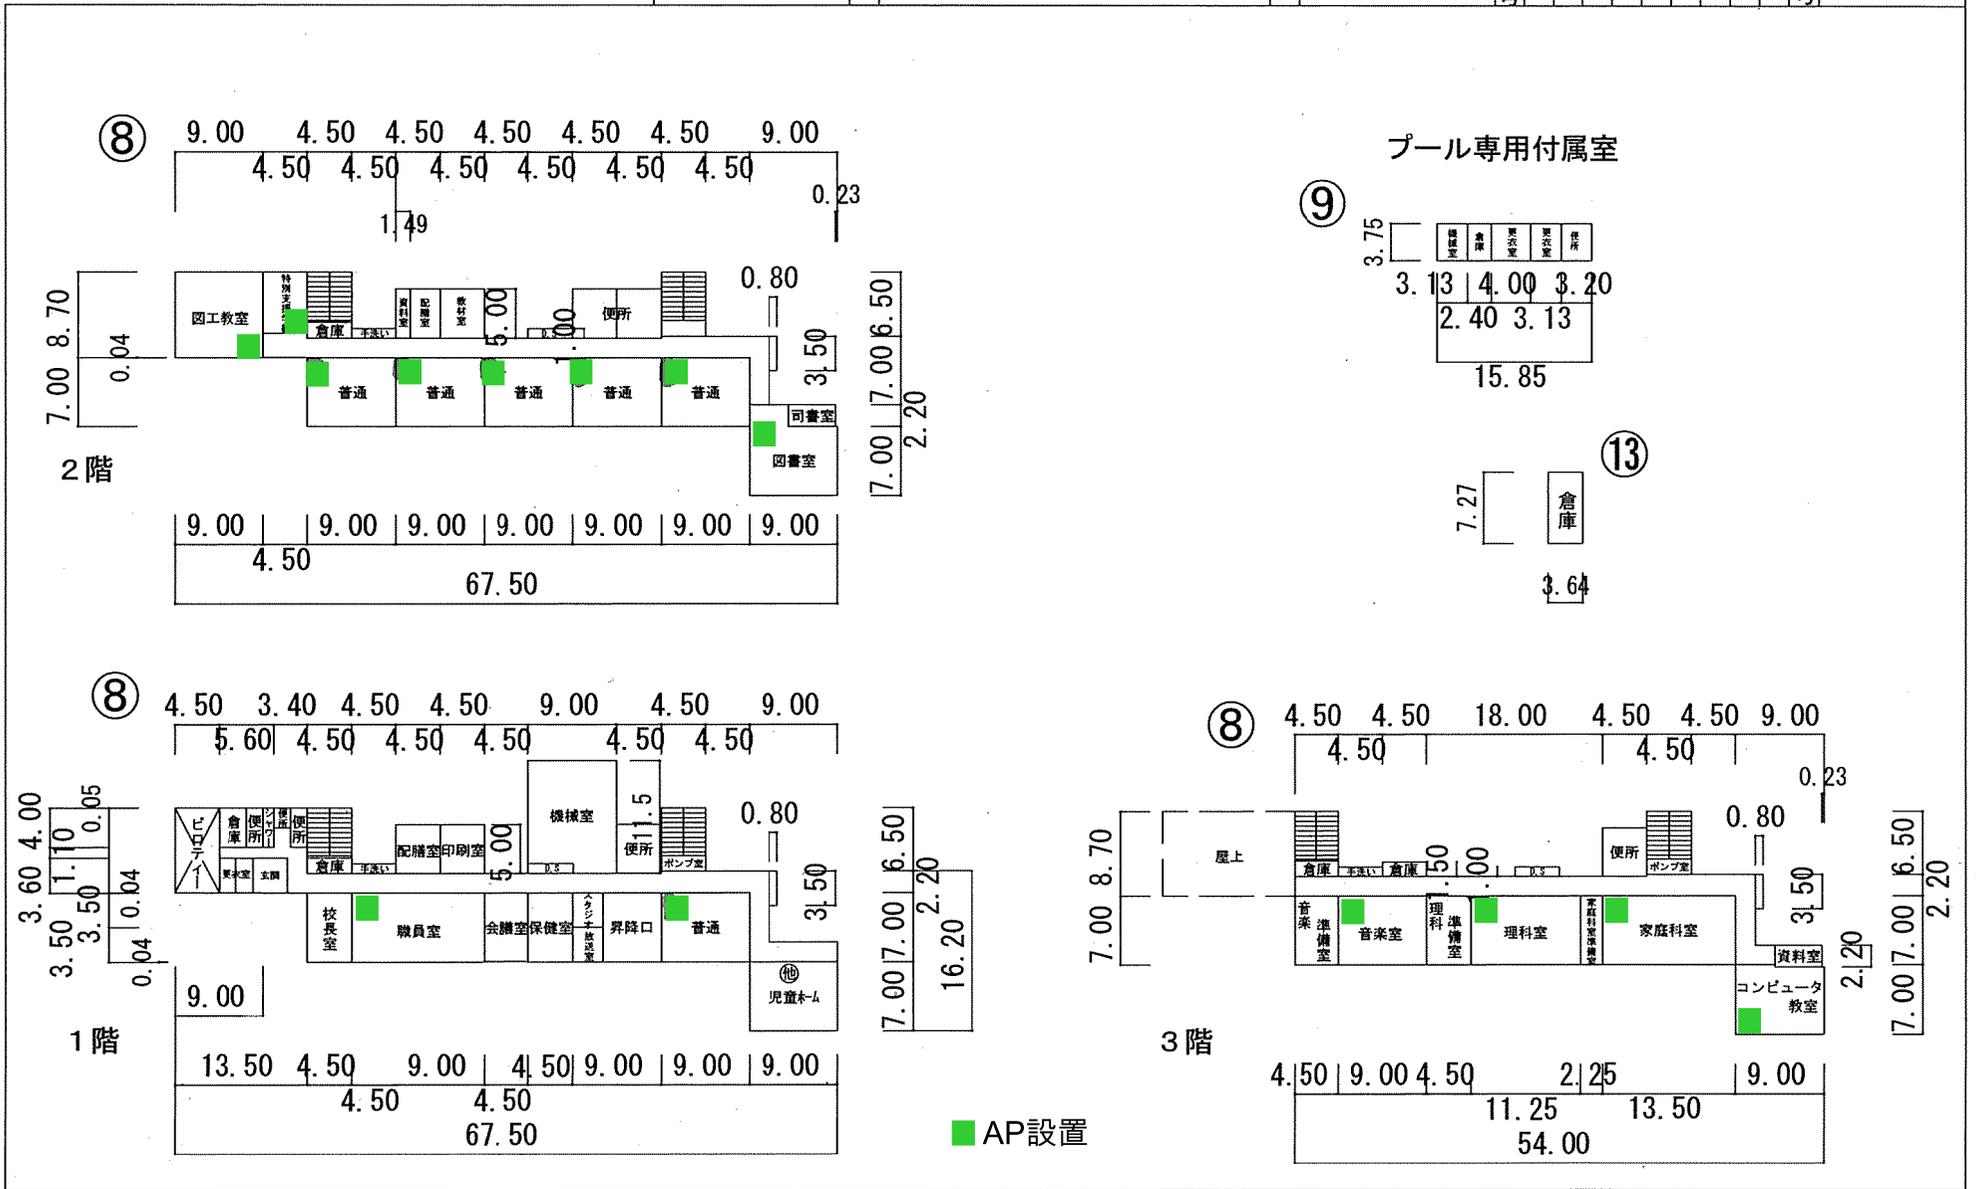

(令和元年度)

平面図

縮尺

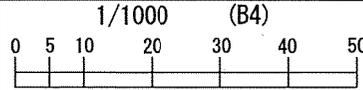






学校名

遠山小学校

調査番号

(都道府県)	(市町村)	(学校)	整理番号
12	211	0652	1103-4

1103-4

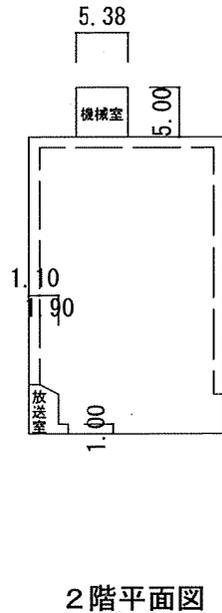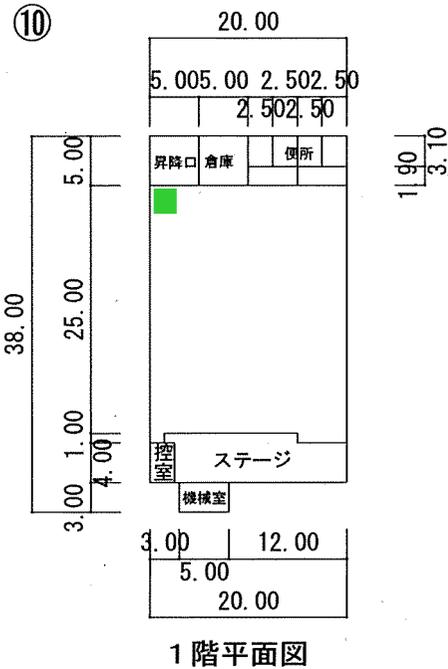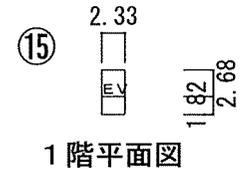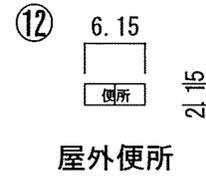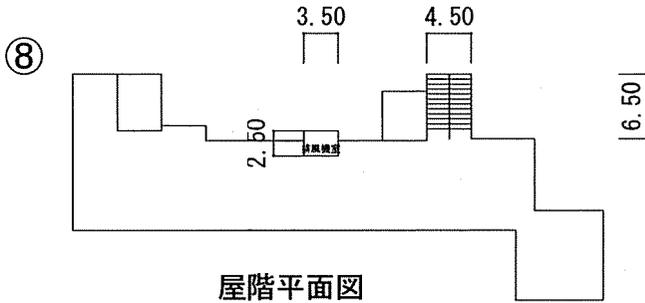


■ AP設置

(令和元年度)

平面図

縮尺

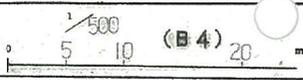

学校名

三里塚小学校

調査番号

(都道府県)


(市町村)

(学校)


整理番号

1104-3

2階

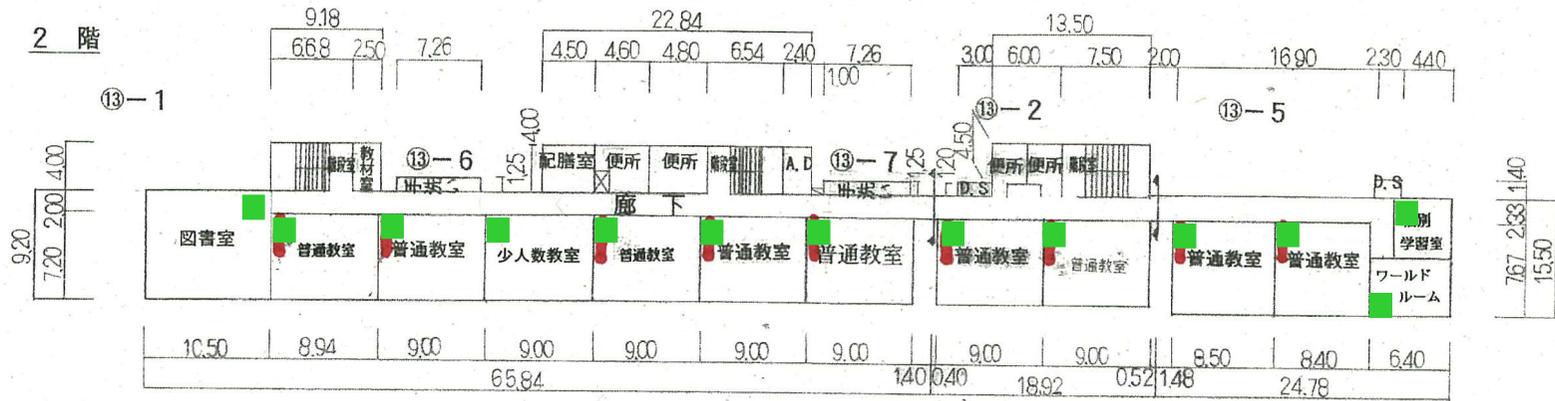


1階

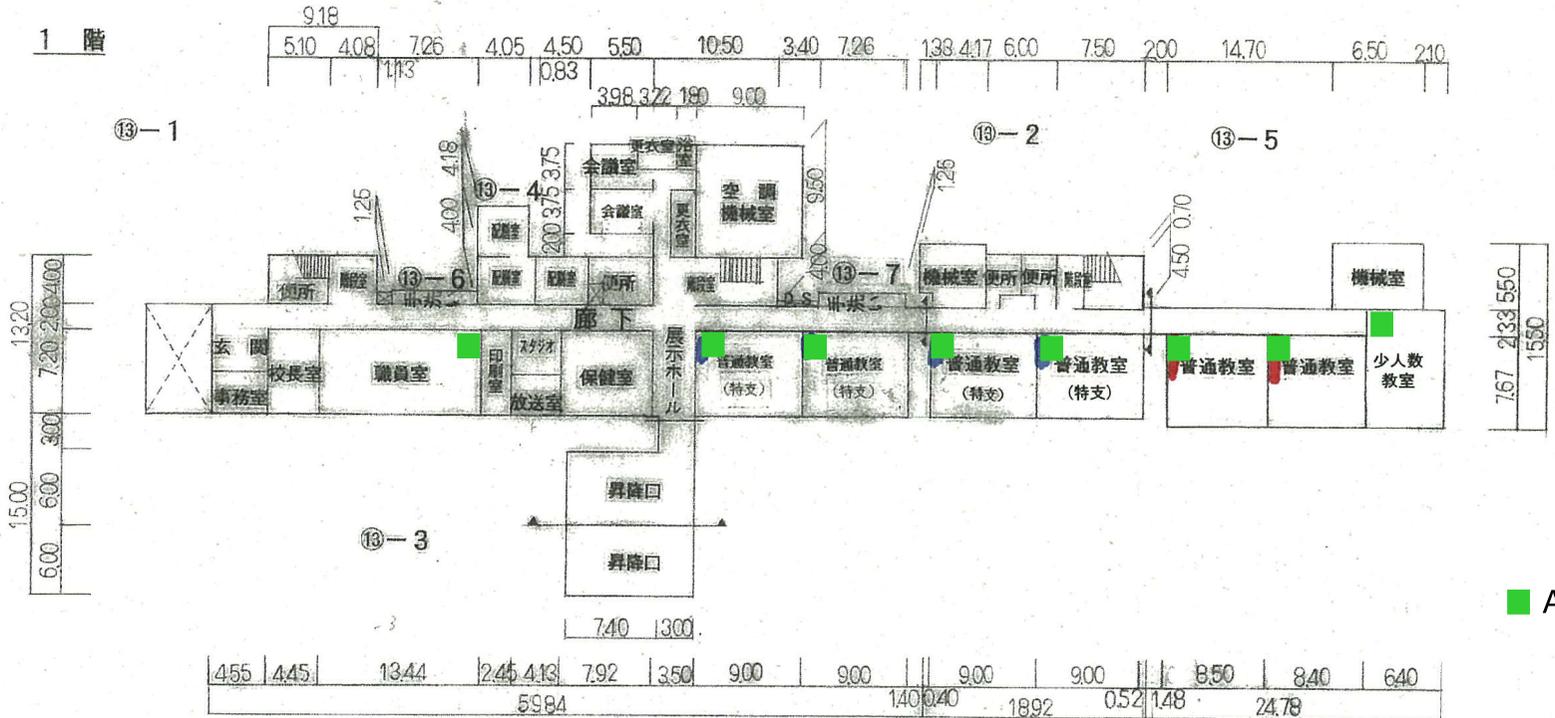

■ AP設置

(令和元年度)


平面図	縮尺	1/500 (A4)	学校名	三里塚小学校	調査番号			整理番号	1104-6					
					(都道府県)	(市町村)	(学校)							
					1	2	2	1	1	0	6	5	3	

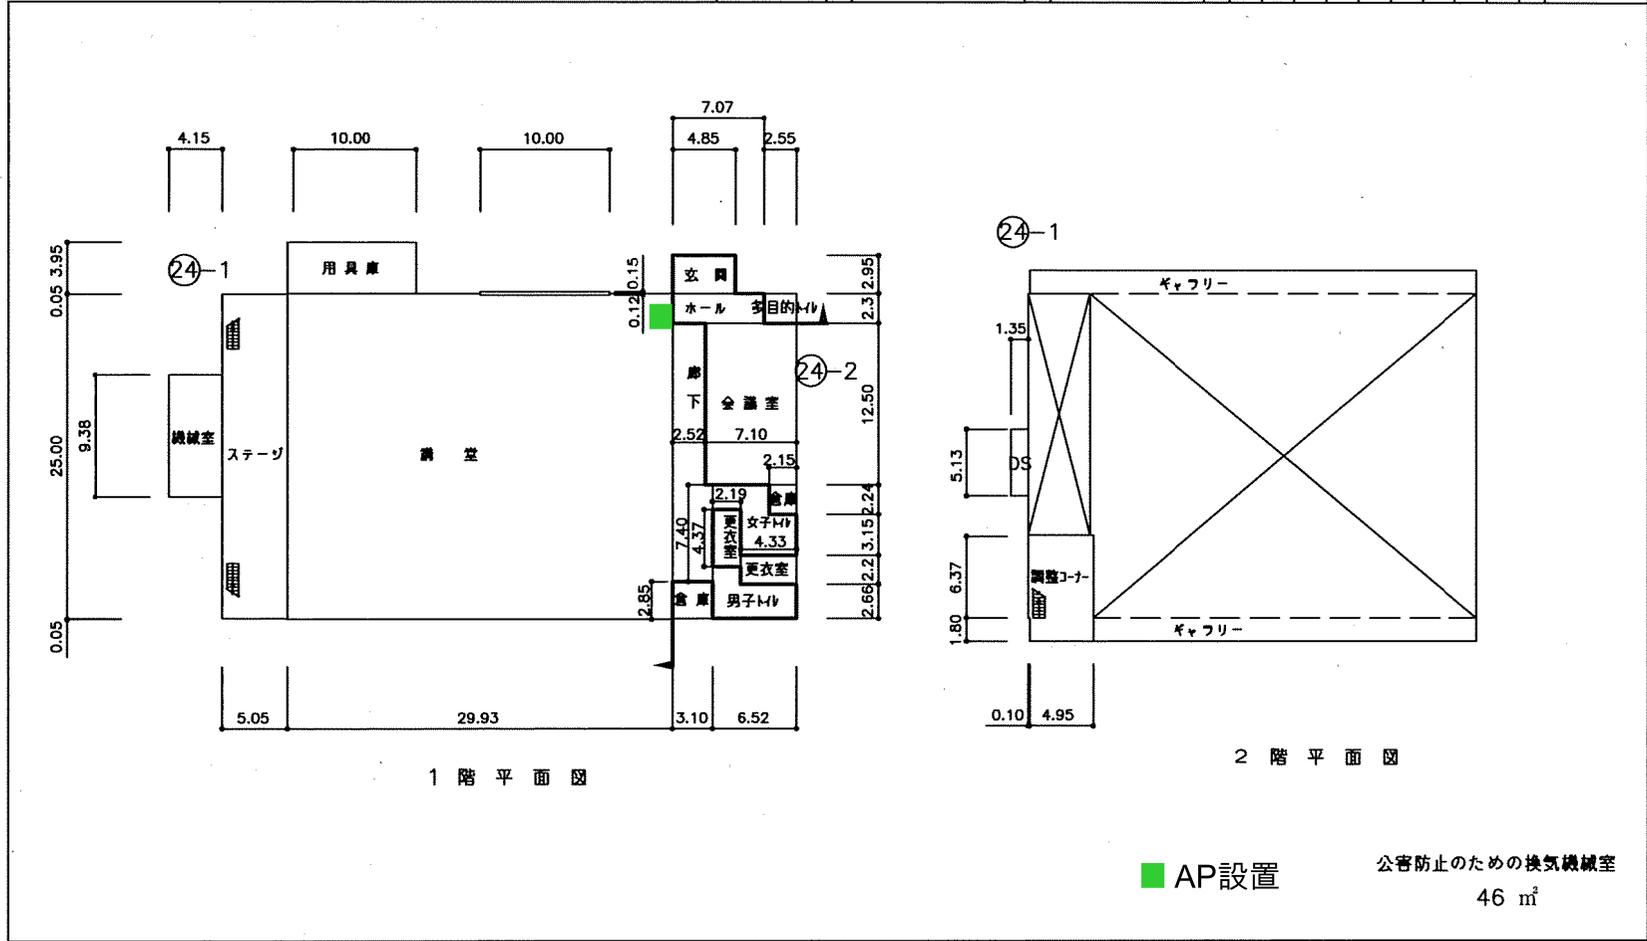


(令和元年度)

平面図	縮尺	1/500 (A4) 10 m	学 校 名	三里塚小学校	調 査 番 号	(都道府県)	(市町村)			(学校)			整 理 番 号	1104-7
						1 2	2 1 1	0 6 5 3						

②6 倉庫

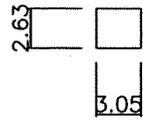

②7 仮設校舎

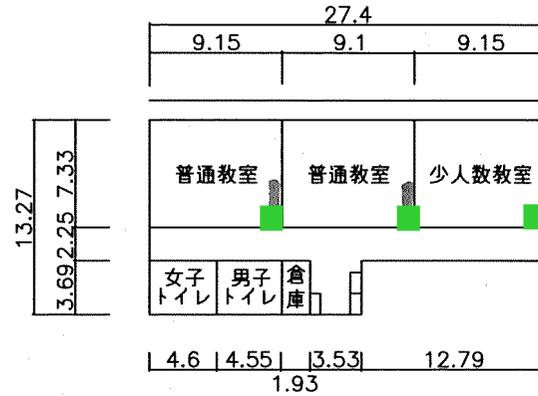


■ AP設置


(令和元年度)

縮尺	1/500 (A4)		学校名	久住小学校			調査番号	(都道府県)	市町村	学校	■	1106-3
	0	5		10	15m	1		2	2	1		


⑨ 1階平面図

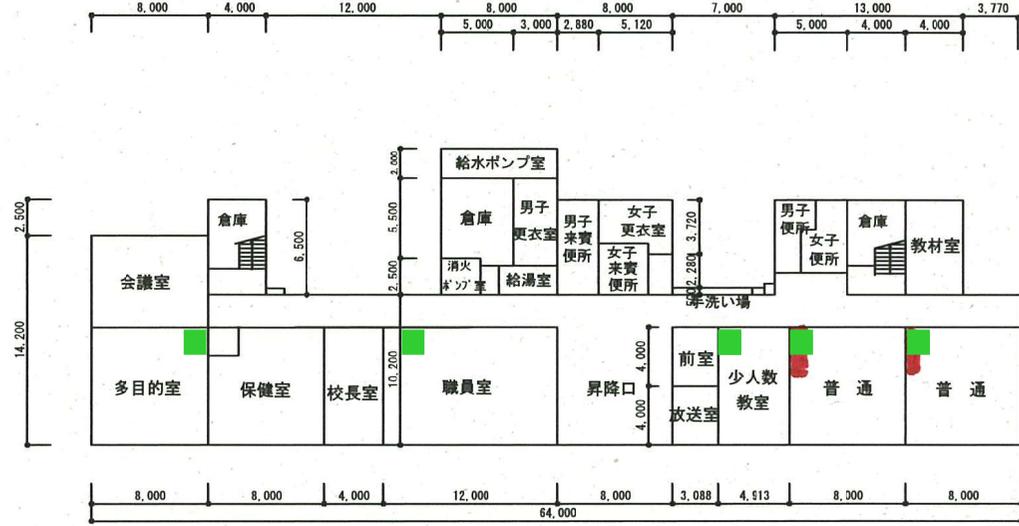


⑱ 1階平面図

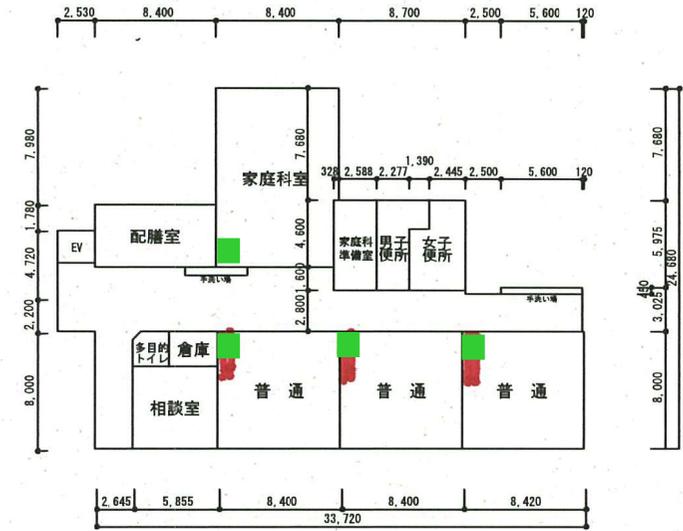

⑫ 屋内運動場 1階平面図

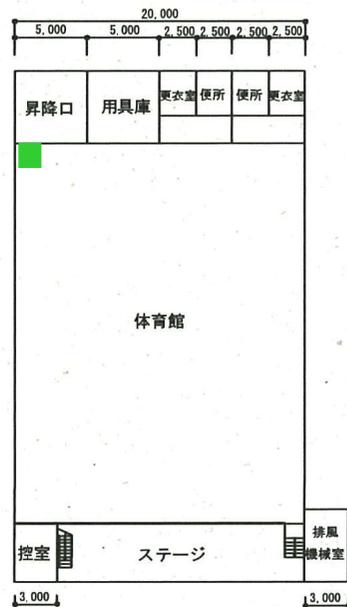

⑫ 屋内運動場 2階平面図

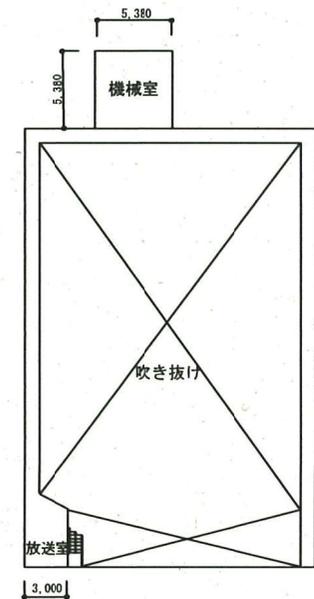


■ AP設置


(令和元年度)

面図	縮尺	1/500 (A4)	0 5 10 15m	学校名	久住小学校					1106-4			
					(都道府県)	市町村)	学校)						
					1	2	2	1	1	0	6	5	5


⑨ 2階平面図

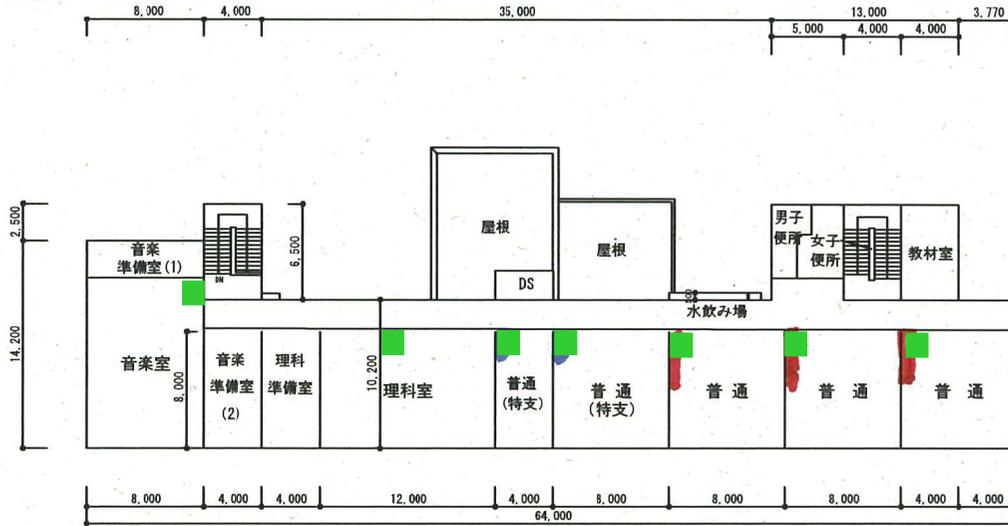


⑩ 2階平面図

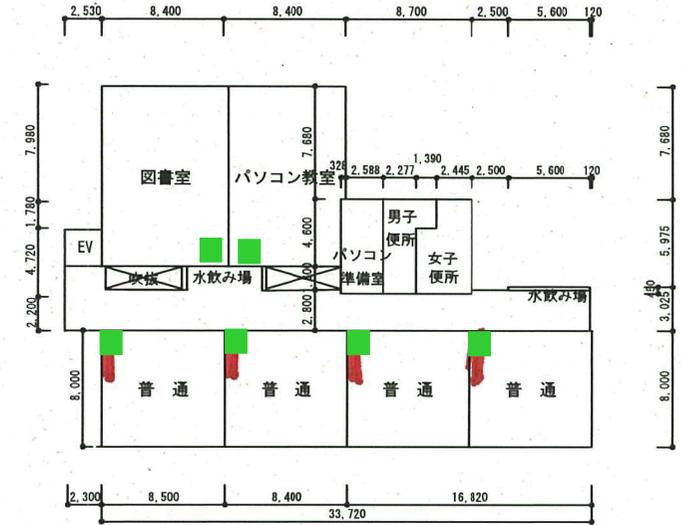

⑨ 屋上階平面図

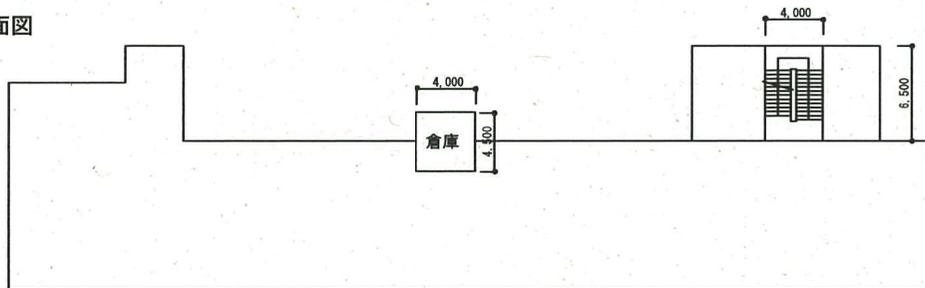


⑩ 渡り廊下

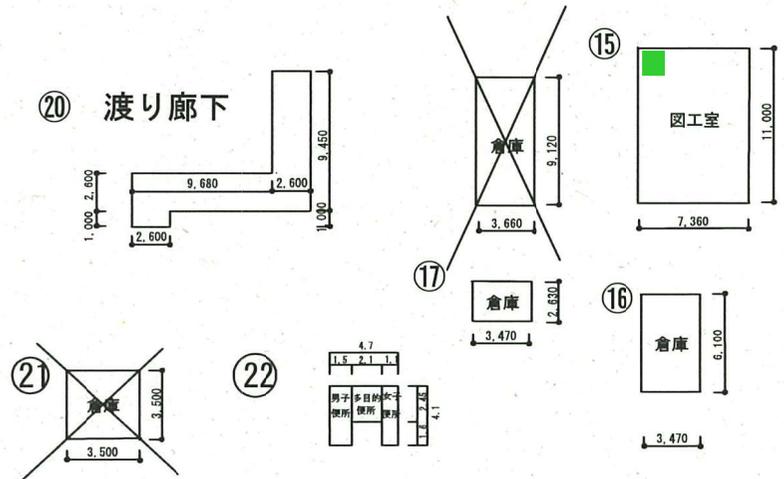


■ AP設置

(令和元年度)


縮尺	1/500 (A4)	学校名	久住小学校	(都道府県)	(市町村)	(学校)	■	1106-5
				調査番号	1 2	2 1 1		

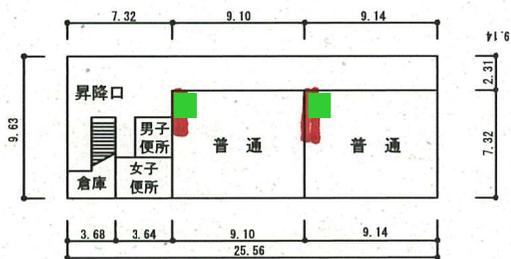


②③ 1階平面図

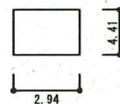

②④ 倉庫

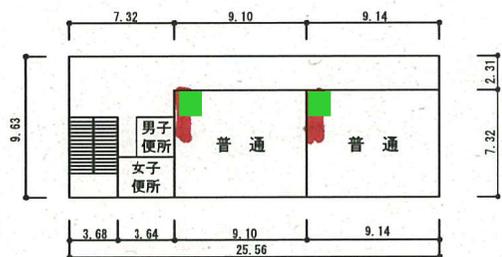

②③ 2階平面図

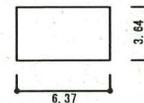


②⑤ 倉庫

■ AP設置

(令和元年度)

平面図

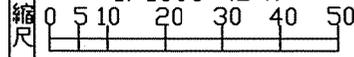


豊住小学校


豊住小学校

調	1	2	1	1	0	6	5	8	整
査									理
年									年


1109-3

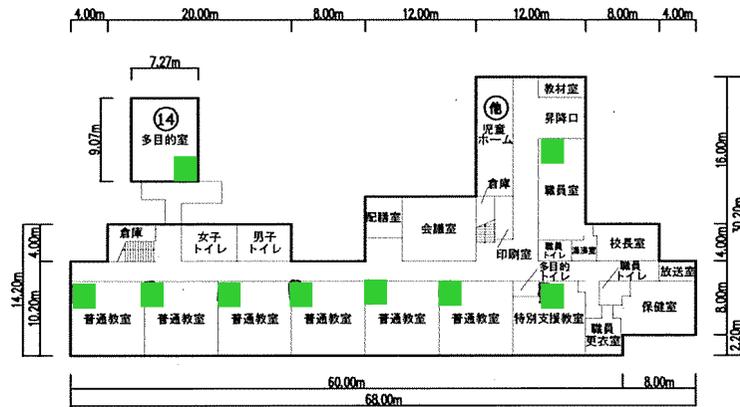

⑨ 1F平面図

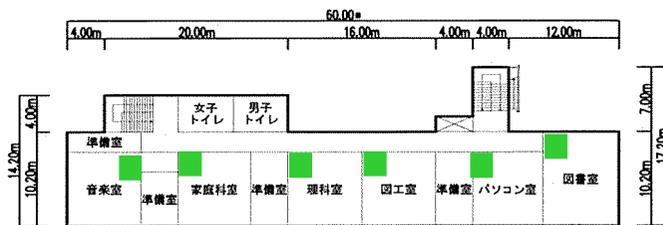

⑨ 2F平面図

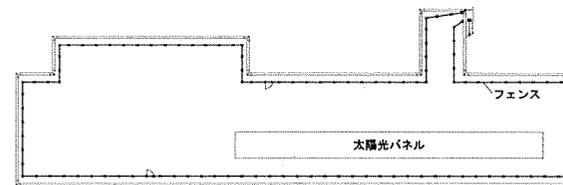

■ AP設置

(令和元年度)

平面図


縮尺 0 5 10 20 30 40 50

1/1000 (B4)

豊住小学校

調	1	2	2	1	1	0	6	5	8
加									
番									

1109-3

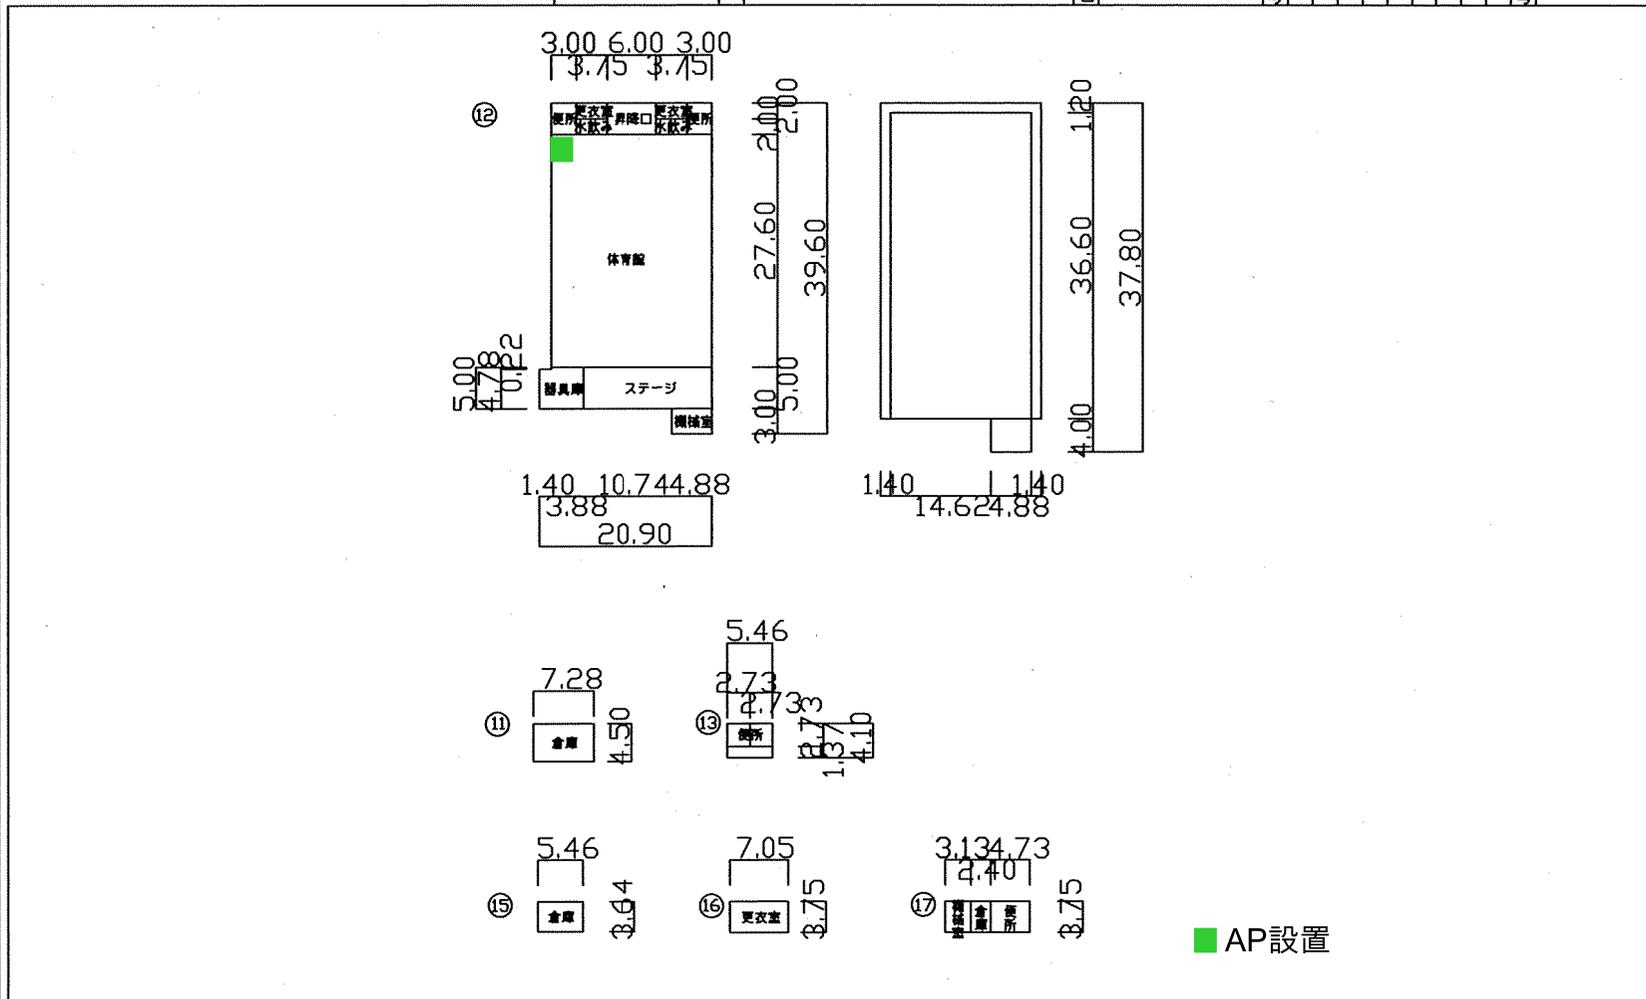


文部科学省

(令和元年度)

平面図

縮尺

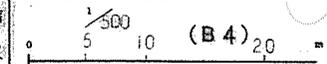

学校名

八生小学校

調査番号

112

都道府県

211

(市町村)







0659

(学校)

1110-4

整理番号

1110-4

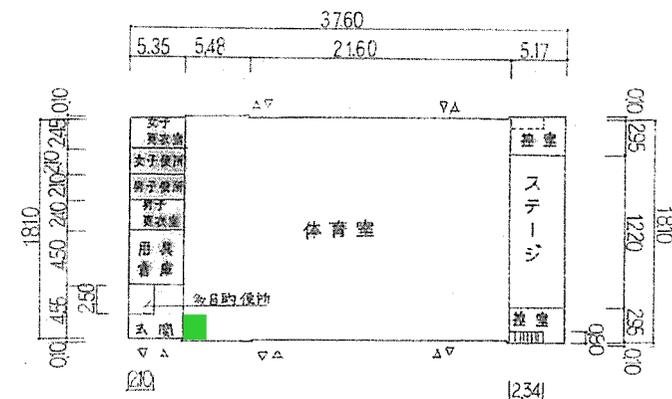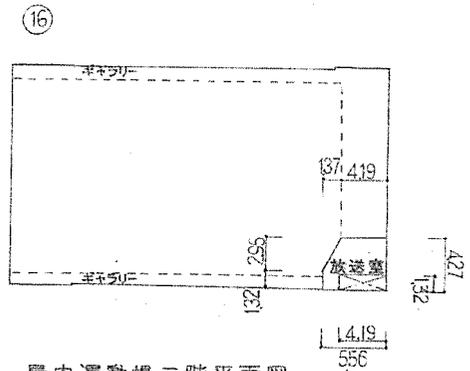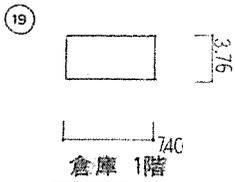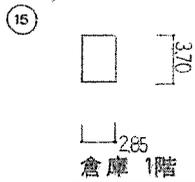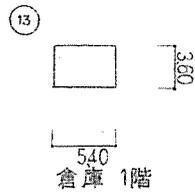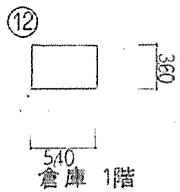

検出	更衣室	更衣室	更衣室	更衣室
----	-----	-----	-----	-----


プール専用付属室 59m²

233	400	400	240	312
15.85				


■ AP設置

(令和元年度)


平面図	縮尺	1/500 5 10 20	(B4) 20	学校名	公津小学校	調査番号	(區道府縣)	(市町村)	(学校)	整理番号
						112	2111	0660	1111-3	

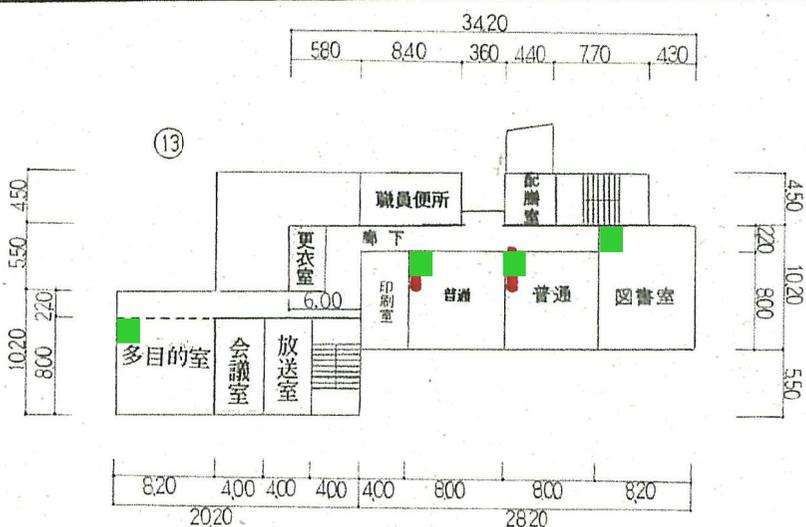


2階平面図

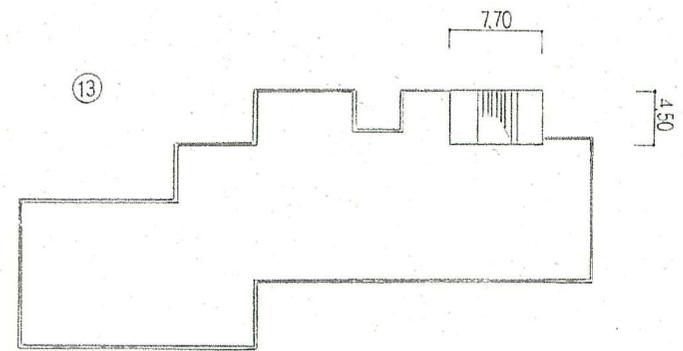

屋階平面図

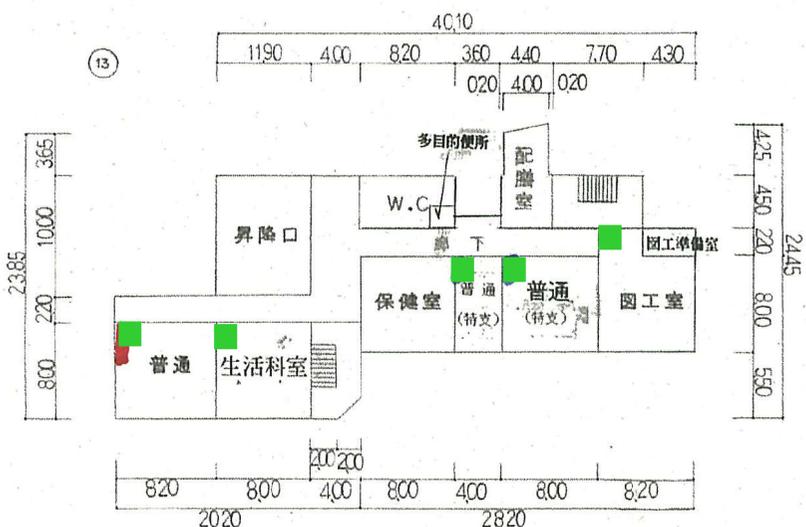

1階平面図

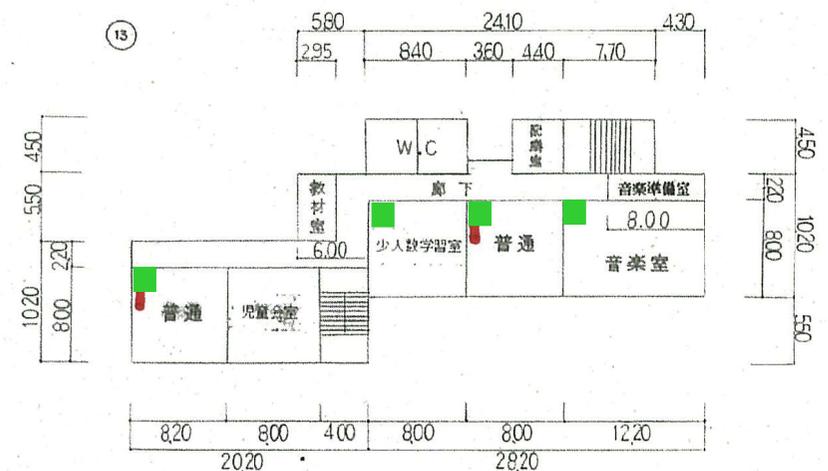


3階平面図

■ AP設置

(令和元年度)

平面図

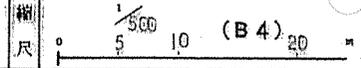

学校名

公津小学校

調査番号

112

(区道附帯)

2111

(市町村)


0660

(学校)

0660

管理番号



1111-4

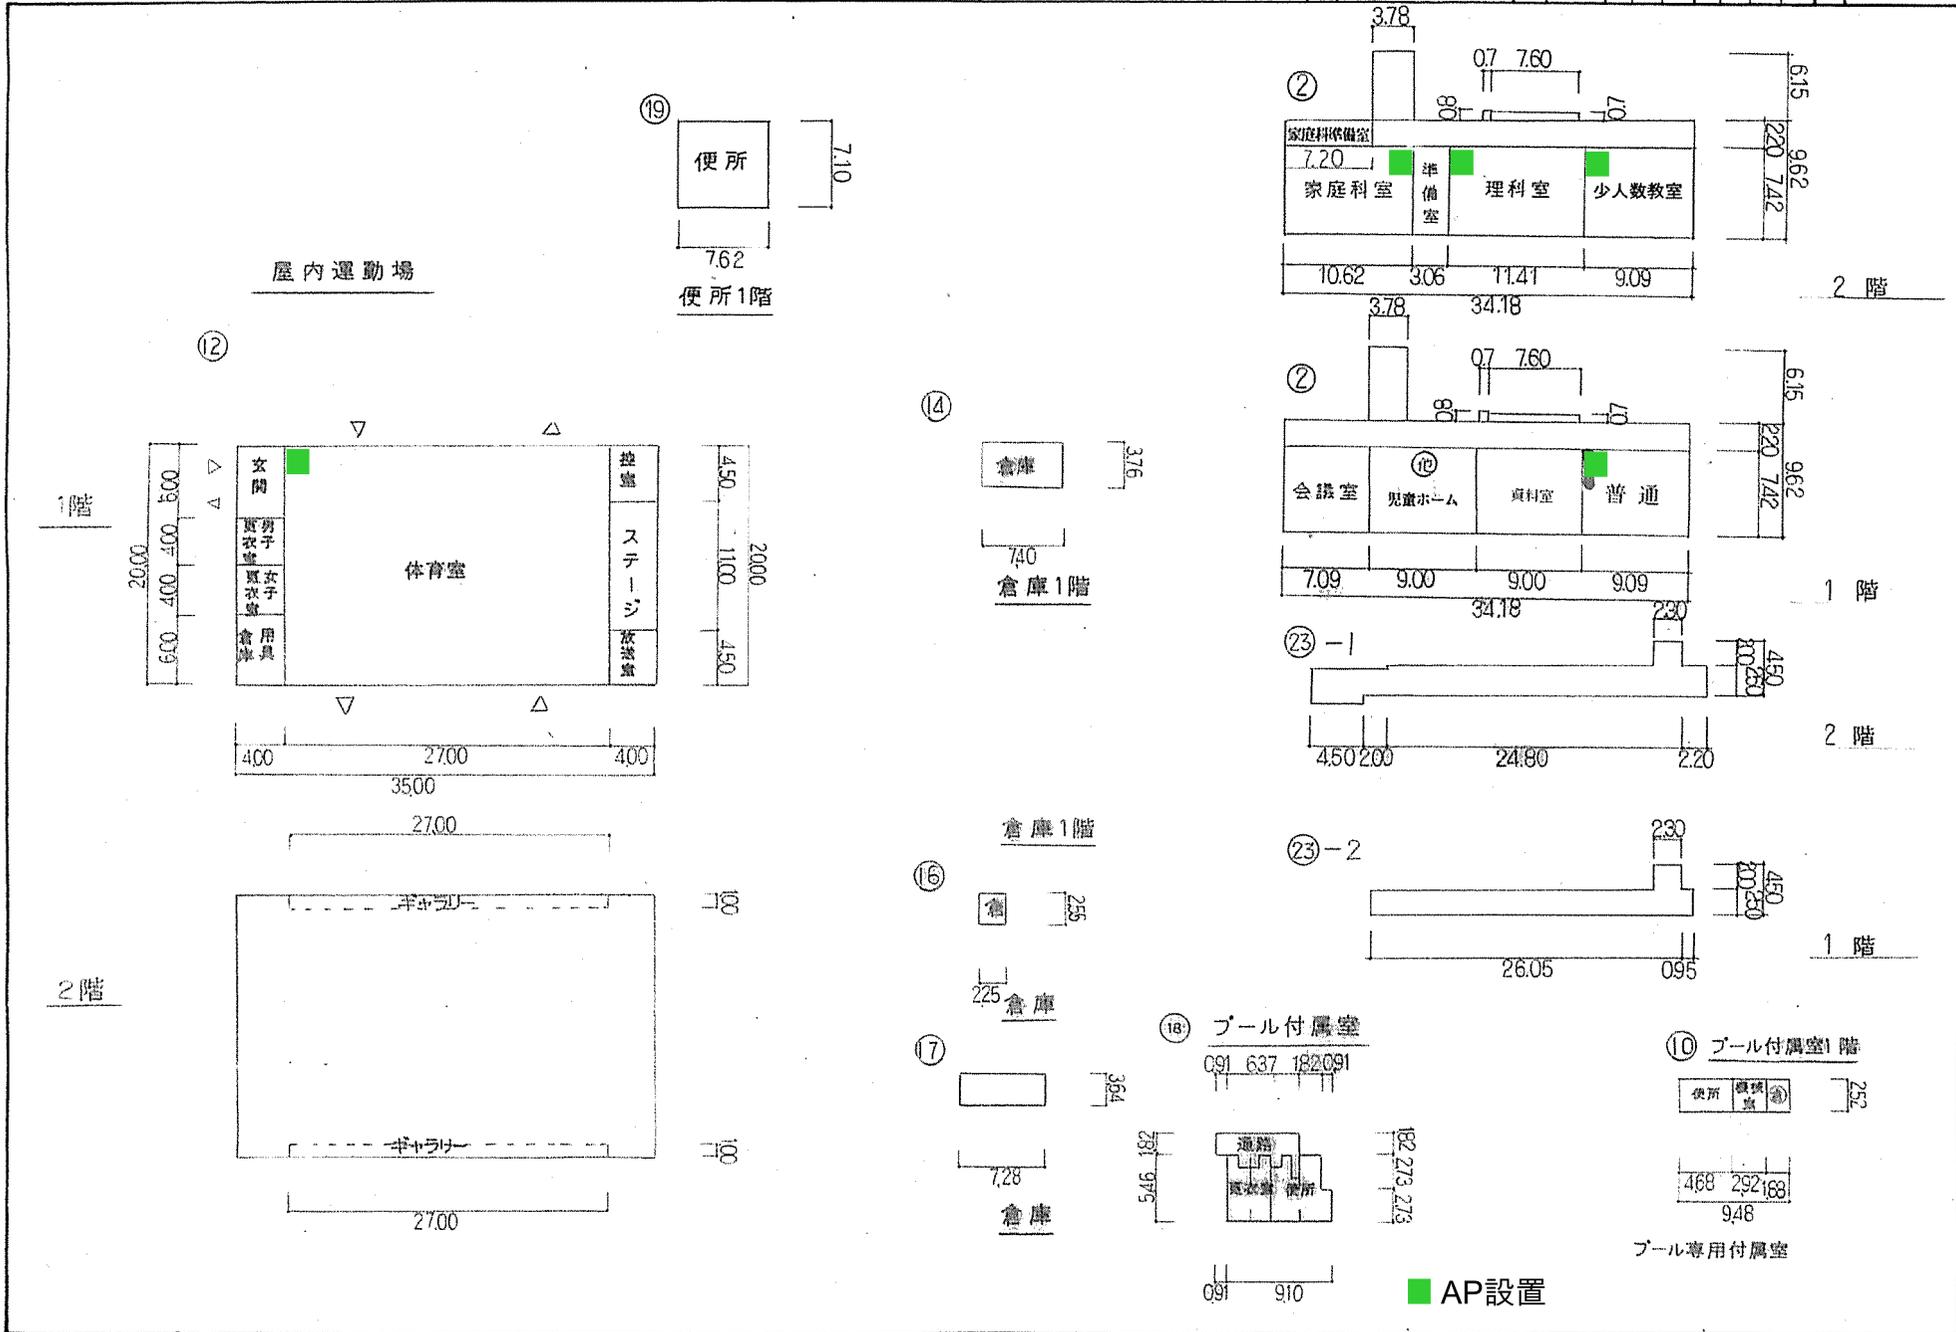






■ AP設置

(令和元年度)

平面図	縮尺	1/500 (B4) 20	学校名	公津小 学校	調査番号	112	(都道府県)	211	(市町村)	106	(学校)	60	整理番号	1111-5
-----	----	---------------	-----	--------	------	-----	--------	-----	-------	-----	------	----	------	--------

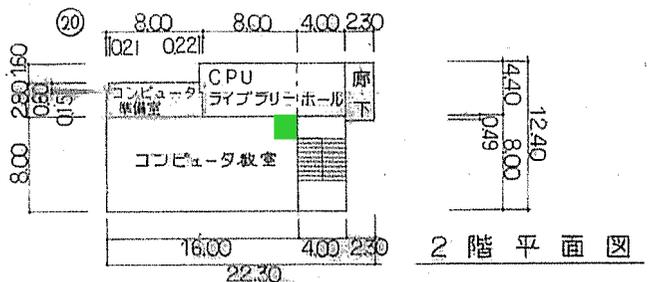
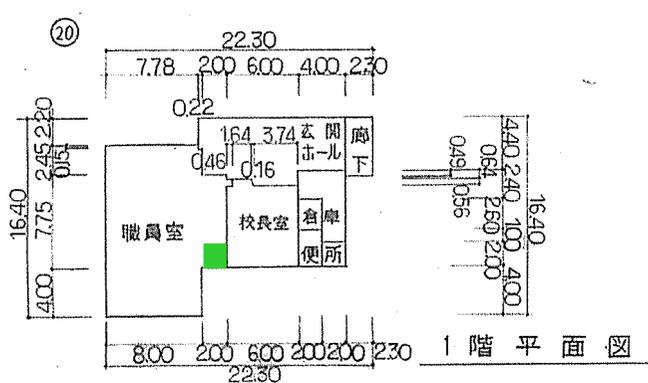


■ AP設置

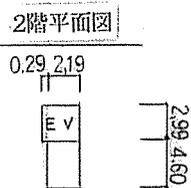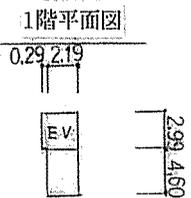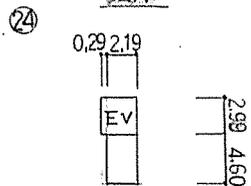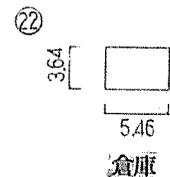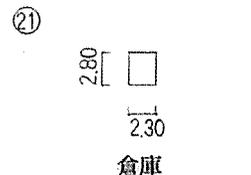

(令和元年度)







平面図	縮尺 0 5 10 20 m	1/500 (B4)	学校名 向台小学校	調査番号	(都道府県)	(市町村)	(学校)	整理番号
					12	211	0662	

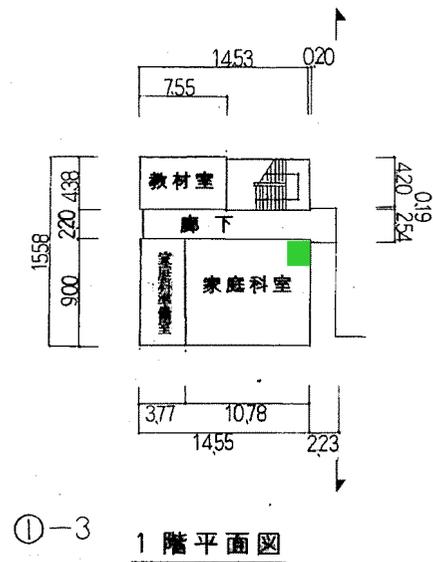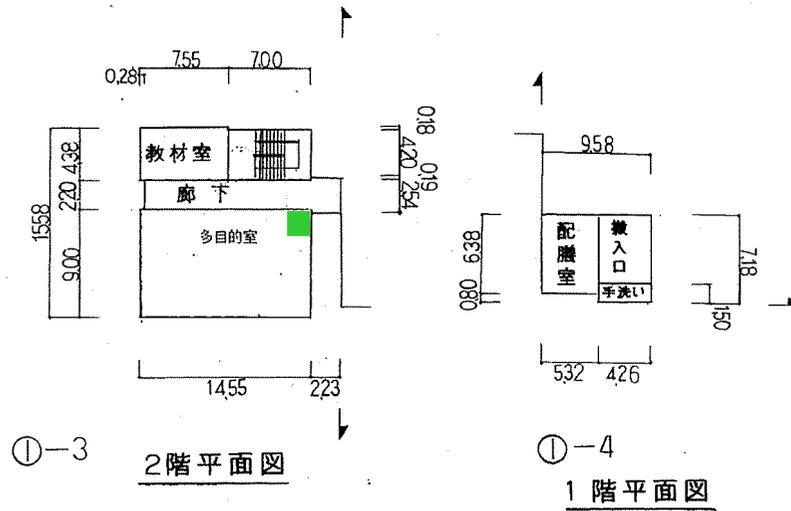

■ AP設置

(令和元年度)


平面図	縮尺 1/500 5 10 20	(B4)	学校名 向台小学校	調査番号	(都道府県)	(市町村)	(学校)	整理番号 1112-5
				12	21	10662		

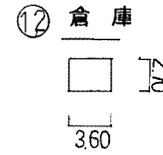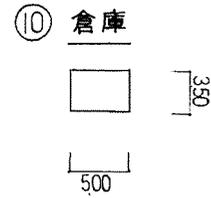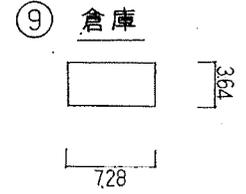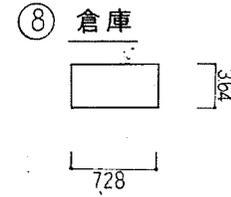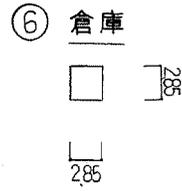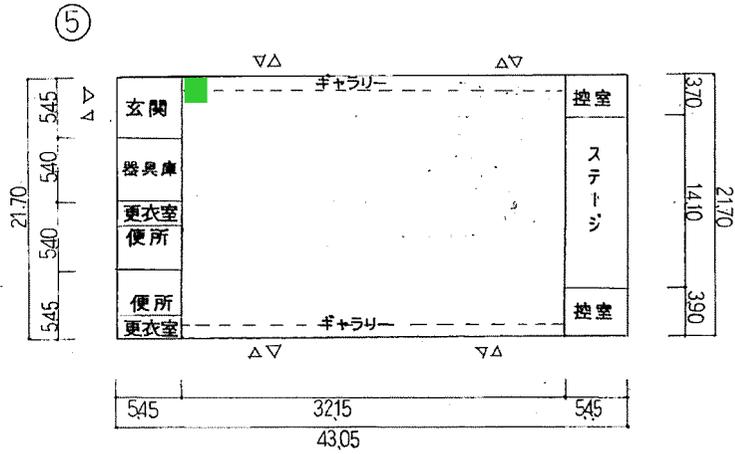


■ AP設置

(令和元年度)

平面図	縮尺	1/500 (B4)	学校名	加良部小学校	(都道府県)	(市町村)	(学校)	整理番号	1113-3
					調査番号	1:2	2:1:1		

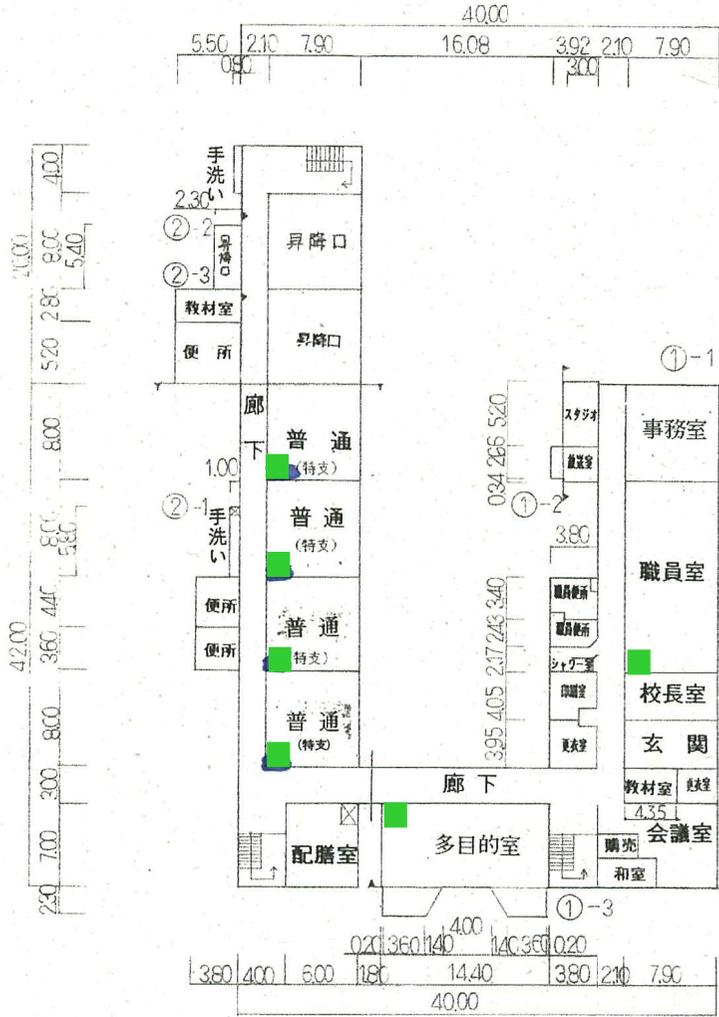

1階 平面図

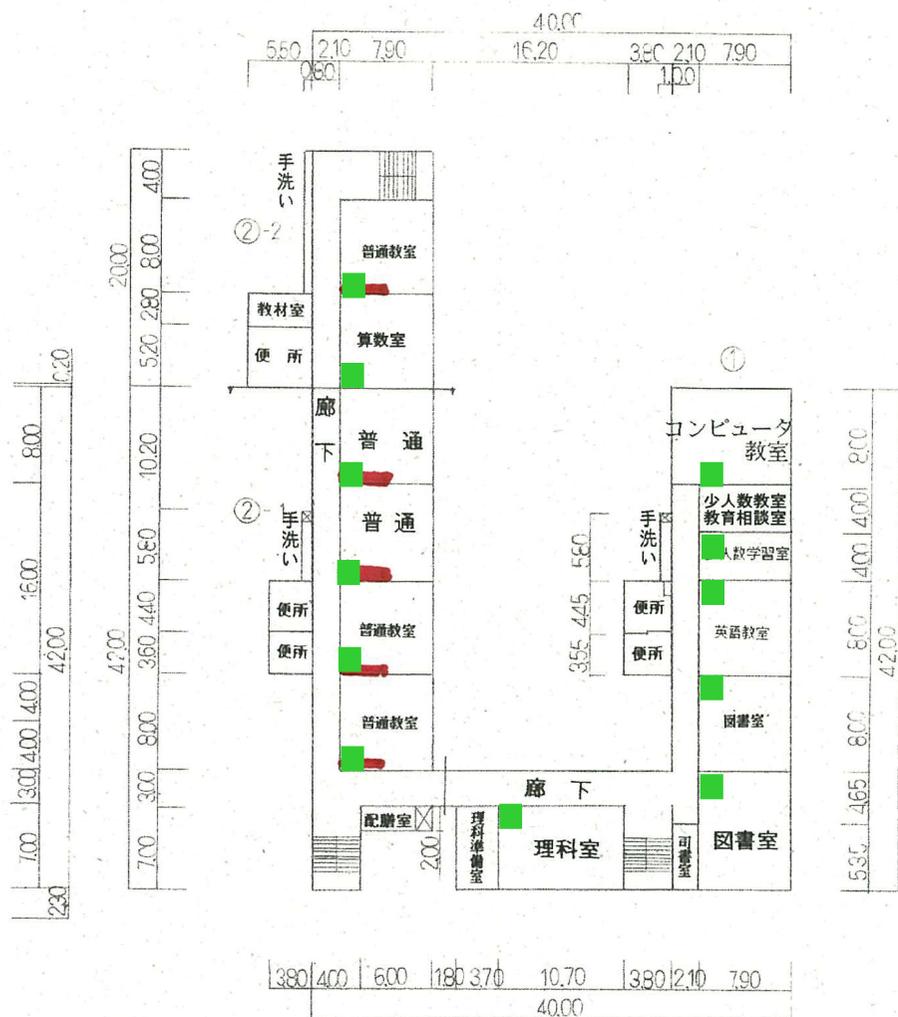


2階 平面図

■ AP設置



(令和元年度)

平面図	縮尺	1/500 5 10 (B4) 20	学校名	加良部小学校	調査番号	(都道府県)	(市町村)	(学校)	整理番号
					112	211	0663	1113-4	

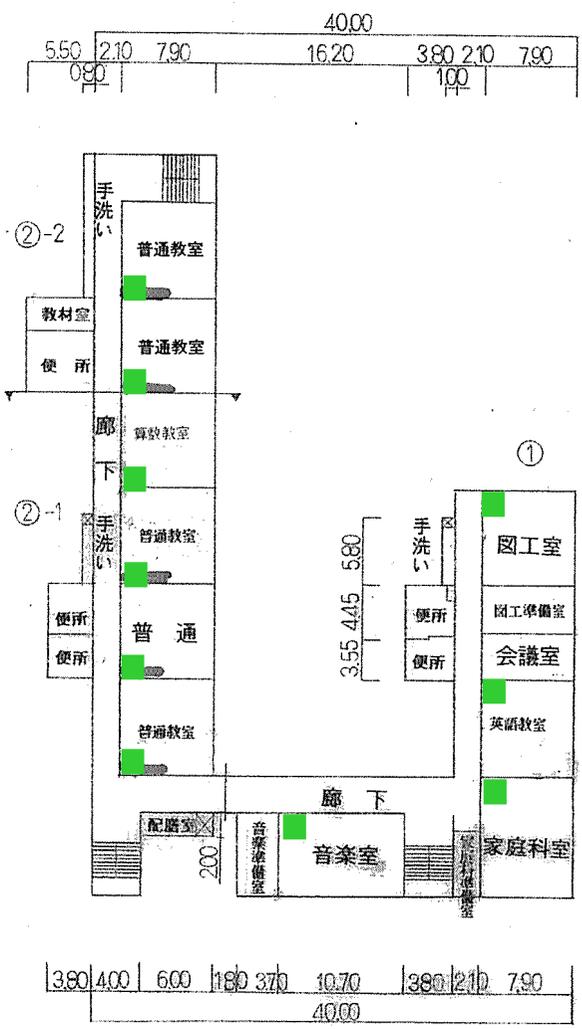

3階 平面図

■ AP設置

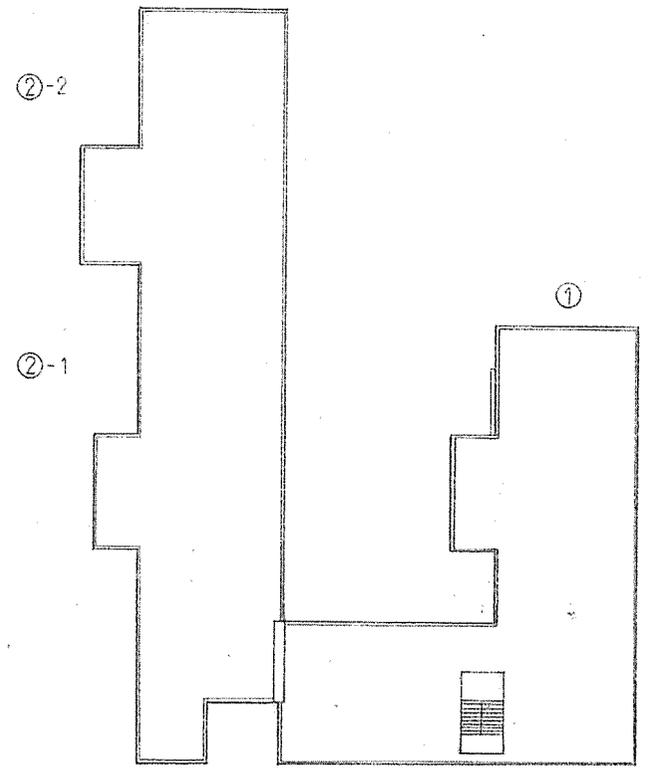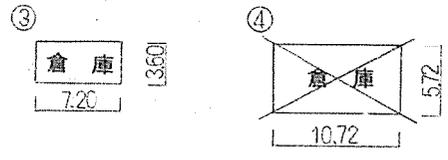

屋階 平面図

プール専用付属室 59㎡

⑩

機 械 室	倉 庫	更 衣 室	更 衣 室	便 所
3.12	4.00	3.20		
2.40		15.85	3.13	

(令和元年度)

平面図

縮尺

1/500 (B4) 20

学校名

加良部小学校

調査番号

1:2


2:1:1

0:6:6:3

(都道府県) (市町村) (学校)

整理番号


1113-5

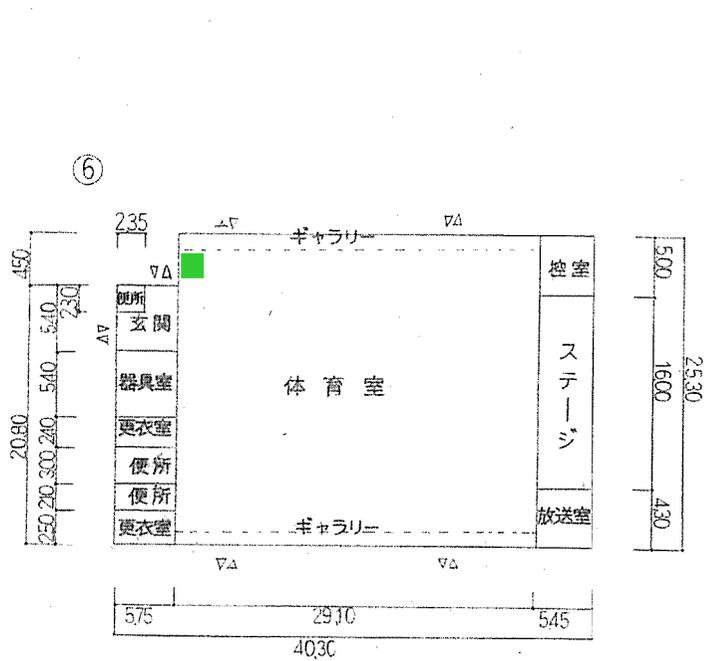


平面図

■ AP設置


⑧ 倉庫

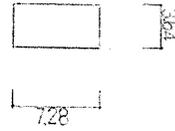


⑬ 倉庫

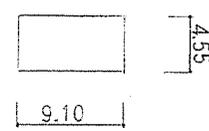

⑨ 便所




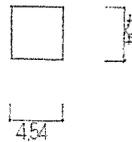


⑭ 飼育小屋

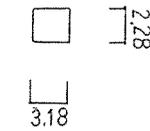

(令和元年度)


平面図	縮尺 1/500 (A4)	学校名 加良部小学校	調		(都道府県)			(市町村)			(学校)			階 加良部小学校	1113-6
			1	2	2	1	1	0	6	6	3				

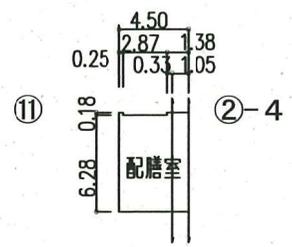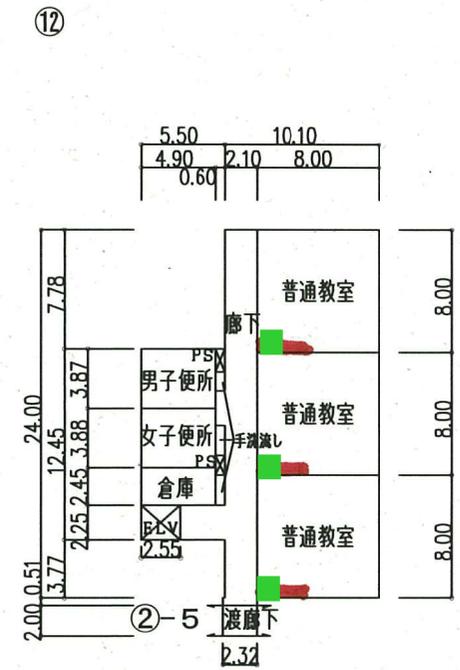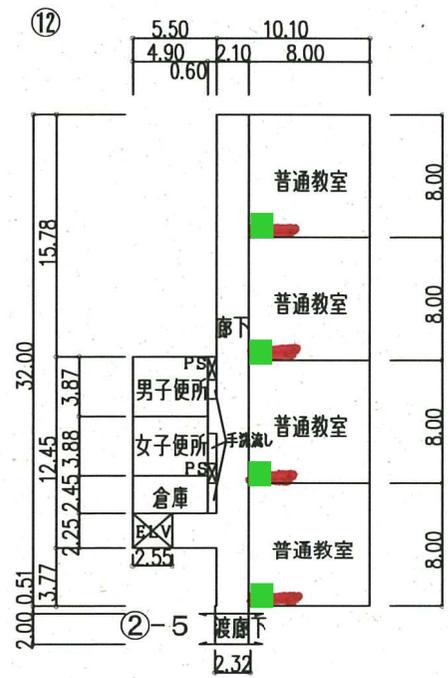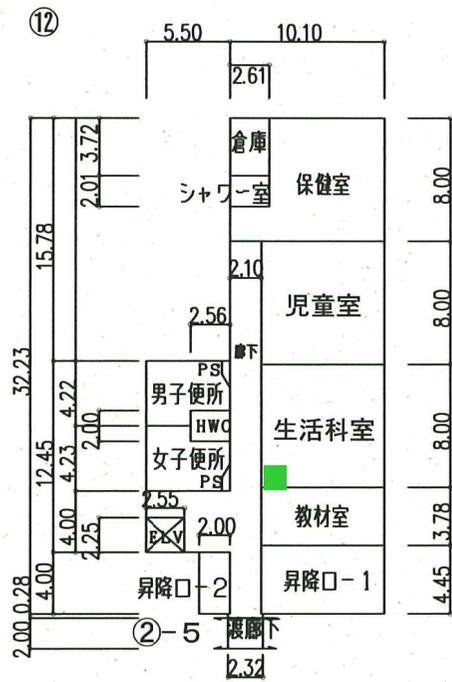

■ AP設置


(令和元年度)

平面図

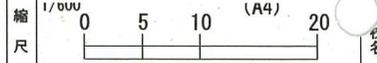


橋賀台小学校

調査番号	(都道府県)	(市町村)	(学校)	整理番号
122110664				1114-3

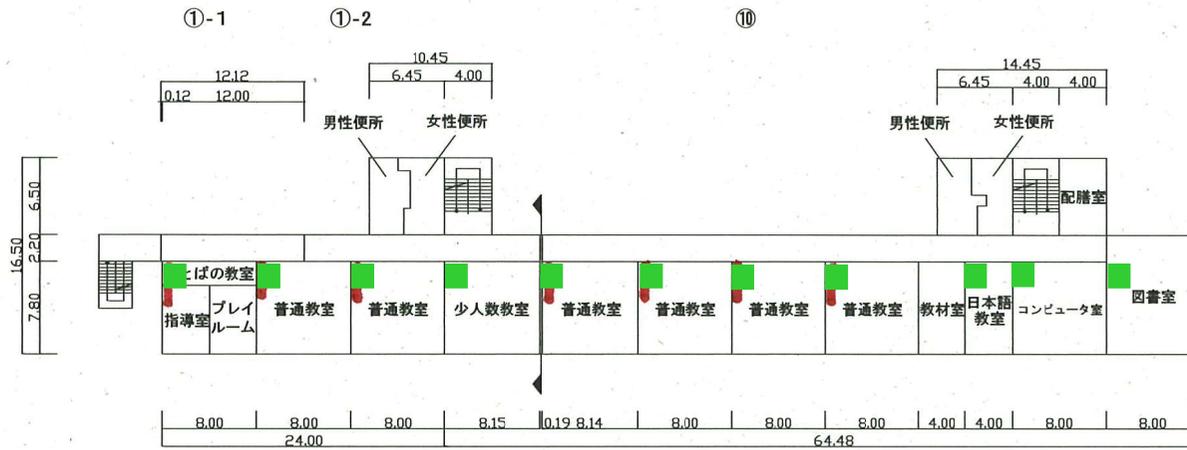


2階

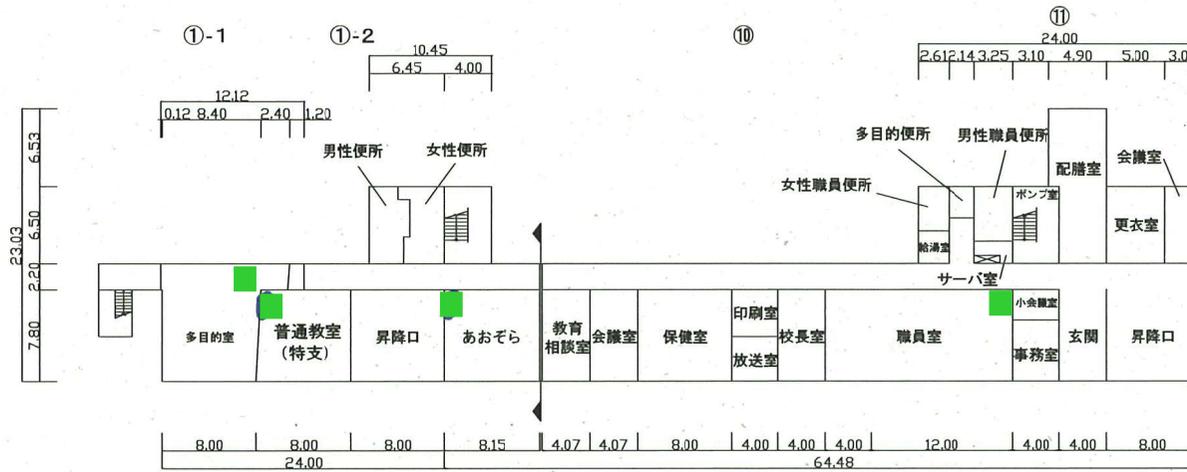


1階


■ AP設置

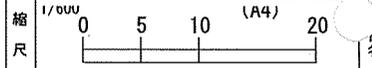


調査番号	(都道府県)	(市町村)	(学校)	整理番号
1	2	2	1	1
0	6	6	4	

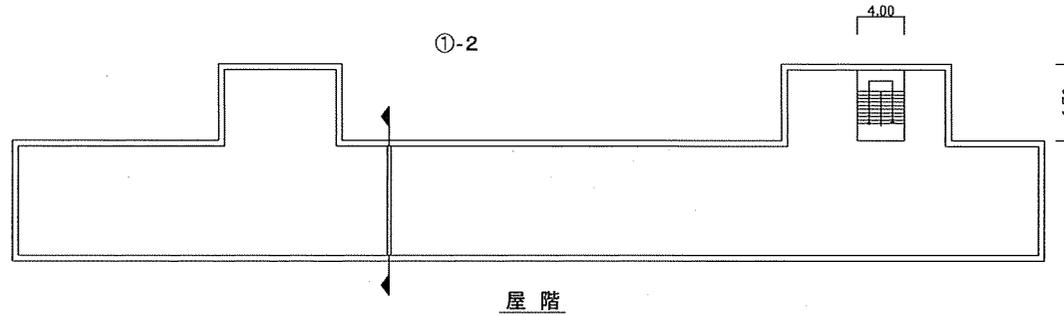



⑦ 倉庫

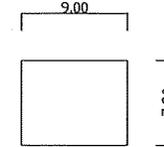


⑧ 倉庫

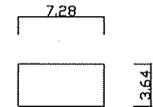


⑨ 倉庫

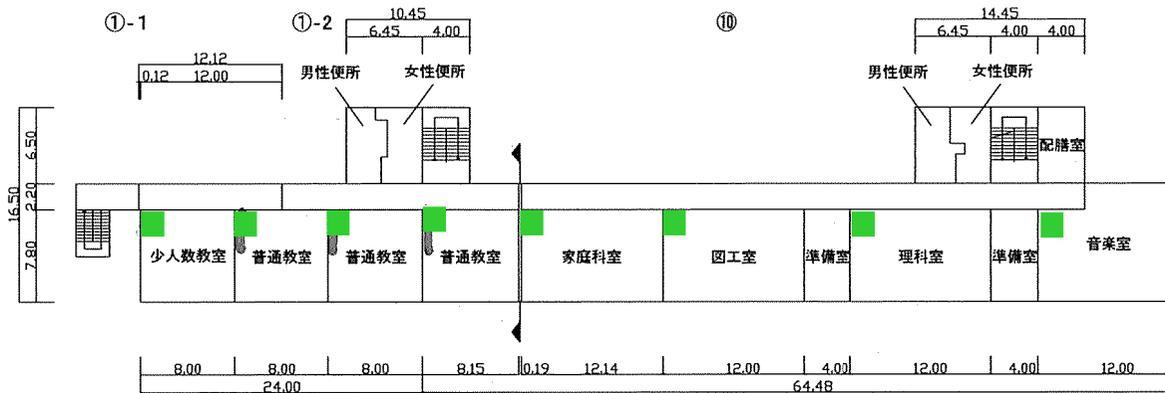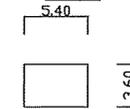

④ プール専用付属室

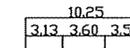

⑤ プール専用付属棟

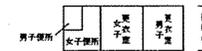


プール専用付属室 58㎡

■ AP設置

(令和元年度)


平面図	縮尺 1/500 5 10 20 m	学校名 橋賀台小学校	(都道府県)	(市町村)	(学校)	整理番号 1114-5
			調査番号 1:2	2:1	1:1	

⑥

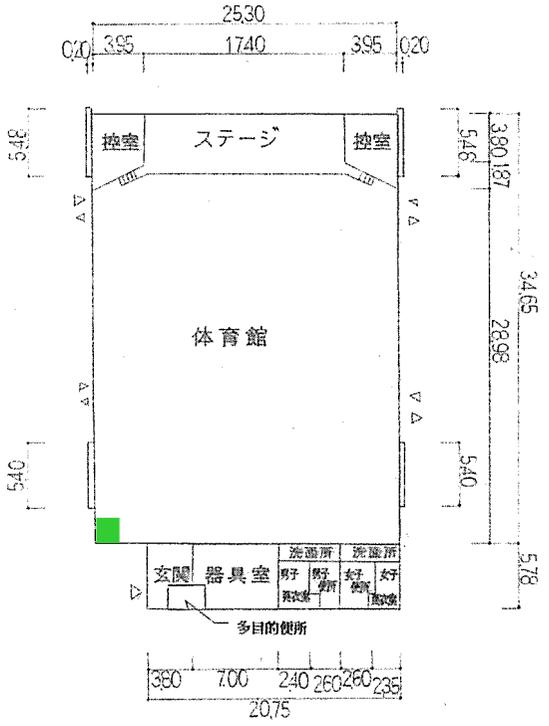

■ AP設置

屋内運動場一階平面図

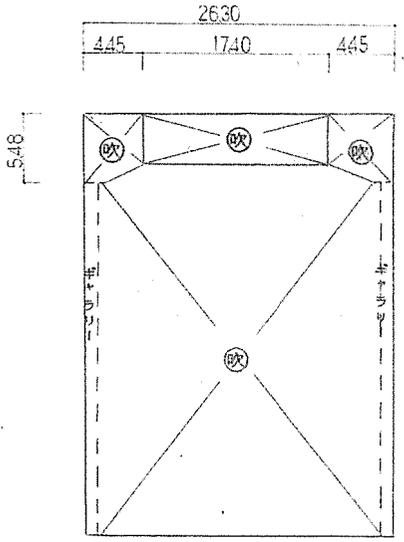


屋内運動場一階平面図

(令和元年度)

平面図

縮尺

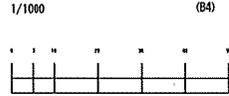

学校名

新山小学校


調査番号

(都道府県)		(市町村)			(学校)			
1	2	2	1	1	0	6	6	5

整理番号


1115-3

①-1

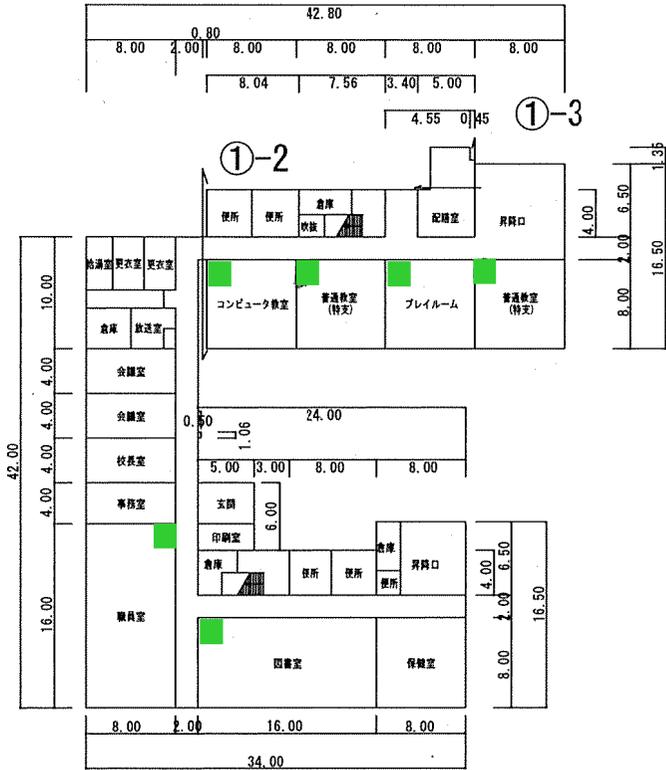

1階平面図

①-1

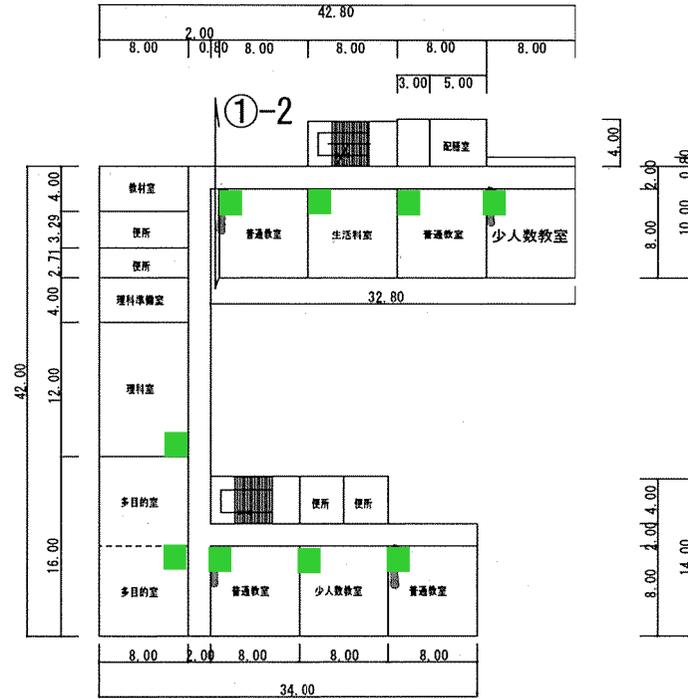


2階平面図

■ AP設置

(令和元年度)

平面図

尺数

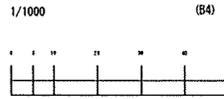

学校名

新山小学校


学年次別

福道府県		(市町村)			(学校)			
1	2	2	1	1	0	6	6	5

整理番号


1115-4

①-1

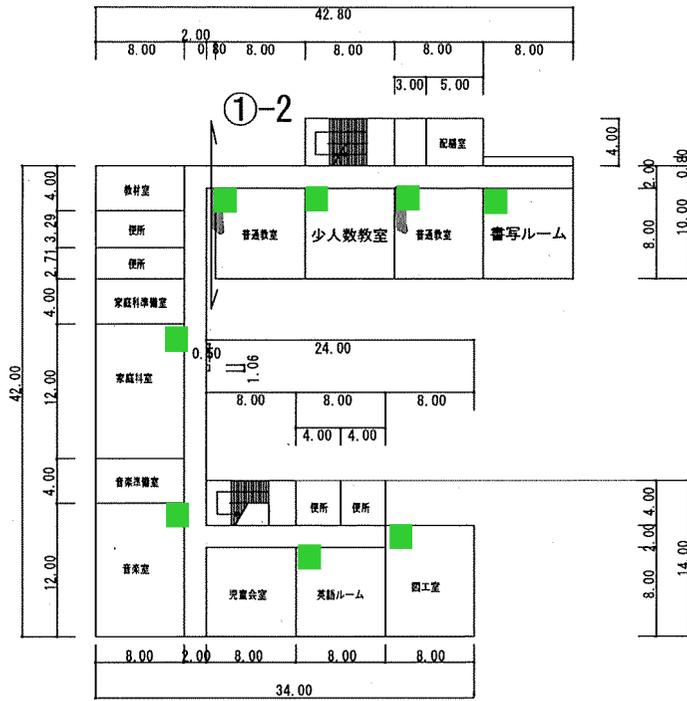


3階平面図

①-1

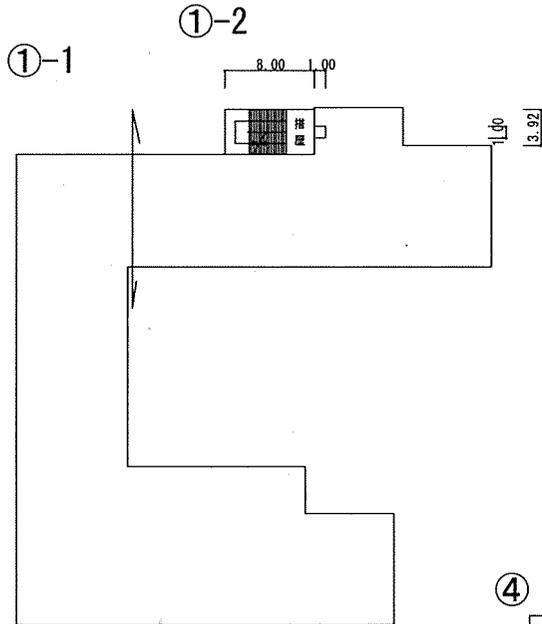

屋上階平面図


②

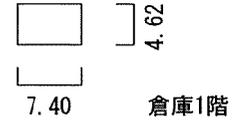

③




⑦

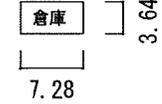

④



⑤

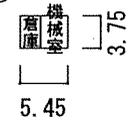


■ AP設置

プール専用付属室 61㎡


施設の配置図	縮	1/500 (A4)	学校名	調査番号					整理番号						
	尺	0 10 20 30 m		吾妻小学校	(都道府県)	(市町村)	(学校)	1	2	2	1	1	0	6	6

(令和元年度)

1階平面図

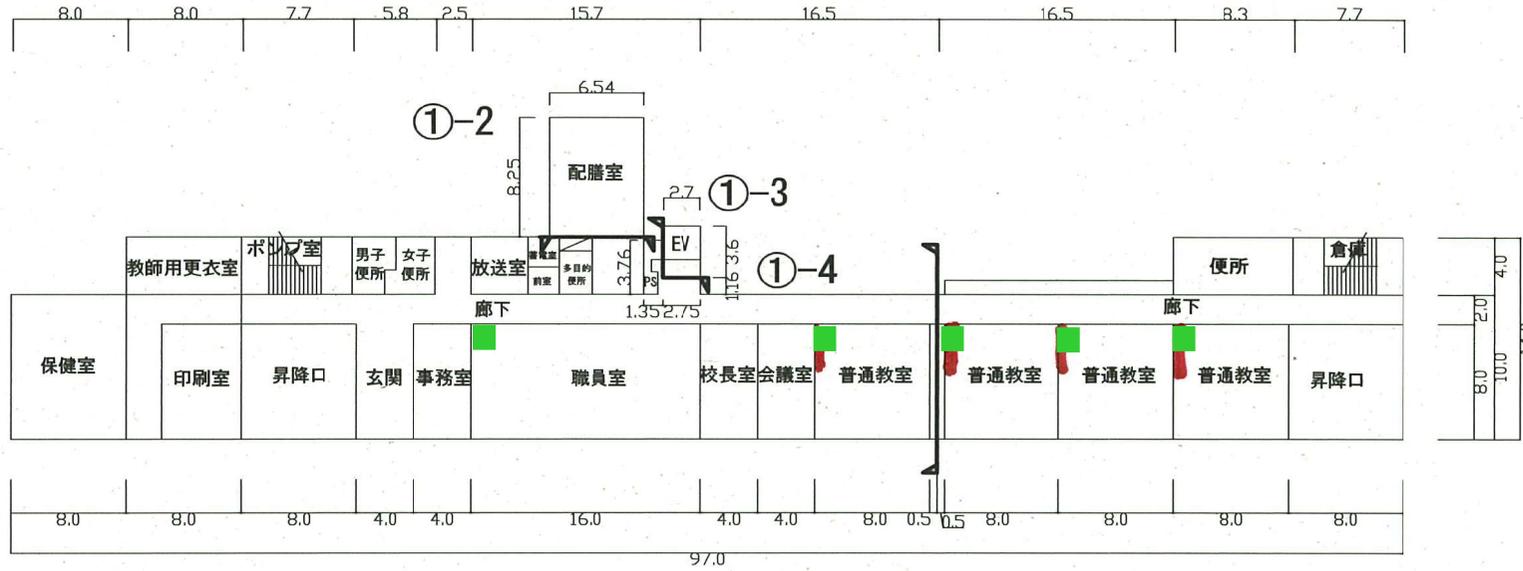



2階平面図

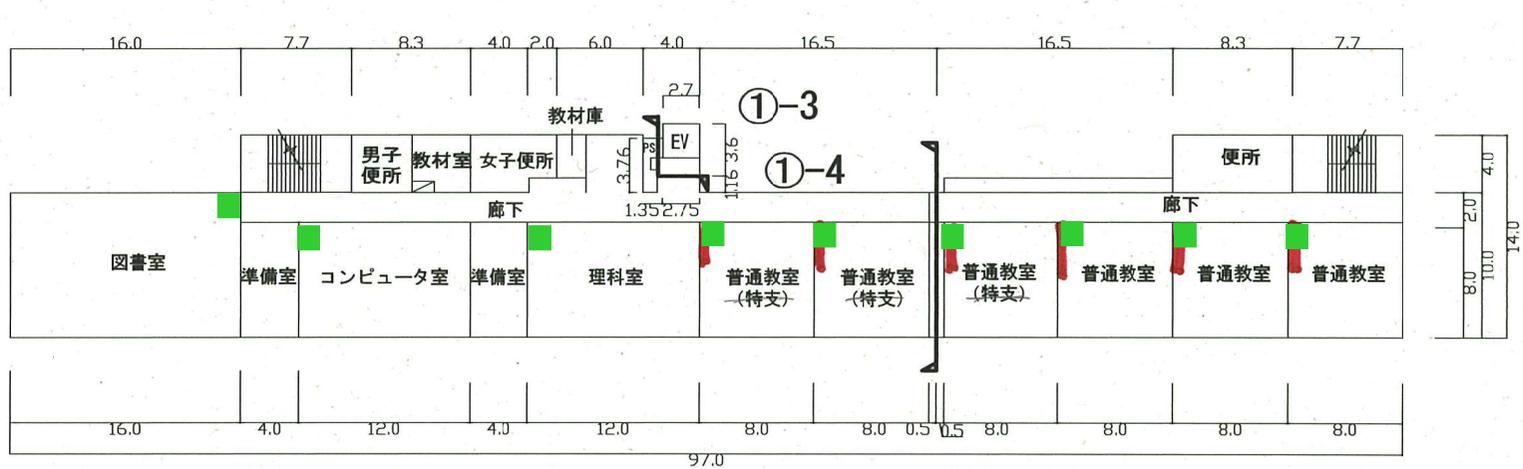





■ AP設置

施設の配置図	縮	1/500 (A4)				学校名	吾妻小学校						整理番号	1116-4	
	尺	0	10	20	30		m	調査番号	1	2	2	1			1


(令和元年度)

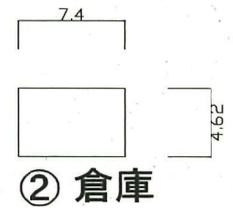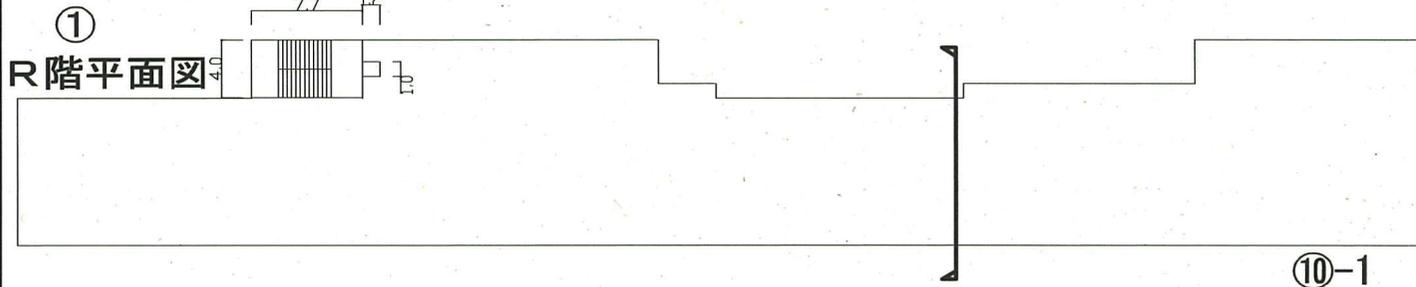

~~⑪ 1階平面図~~

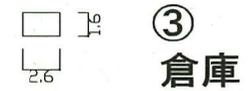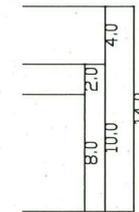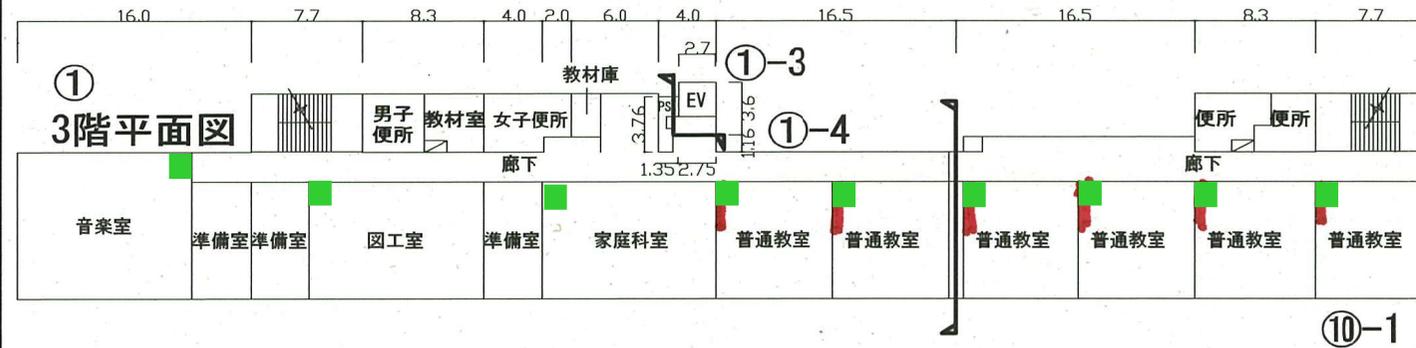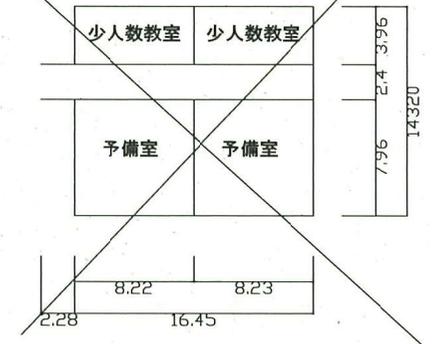

④ プール付属室 ⑤

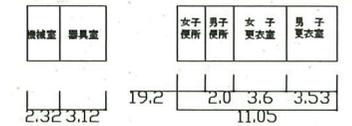


■ AP設置


施設の配置図	縮尺	1/500 (A4)	学校名	吾妻小学校	調査番号			整理番号			1116-6		
	尺	0 10 20 30 m			(都道府県)	(市町村)	(学校)	1	2	2		1	1

(令和元年度)

⑬ 仮設校舎

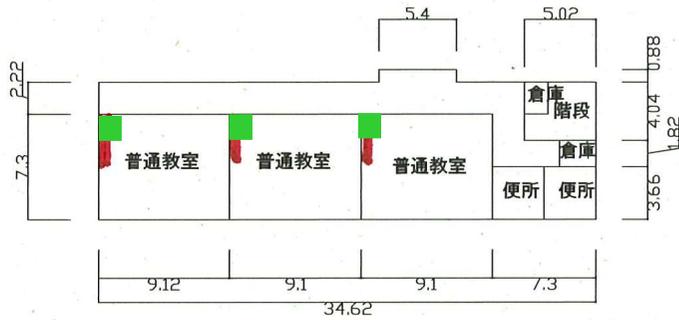


1階平面図

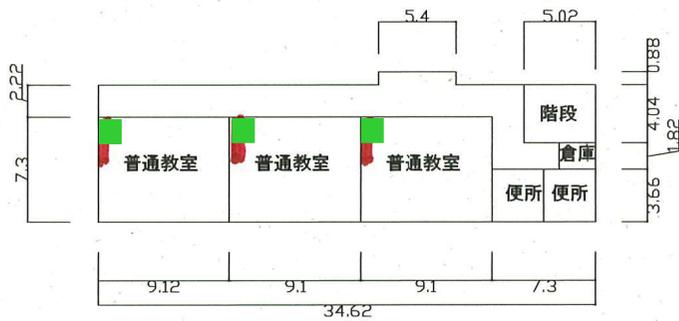


2階平面図

⑮ 増築校舎

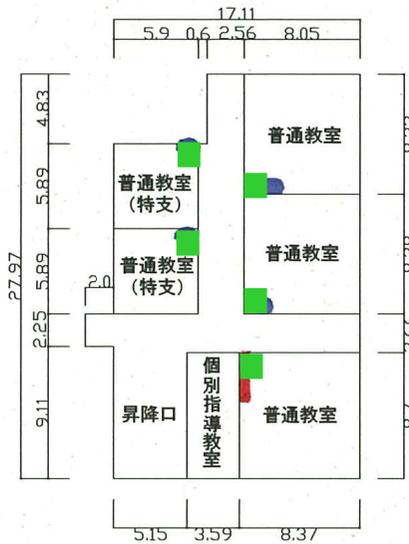

1階平面図

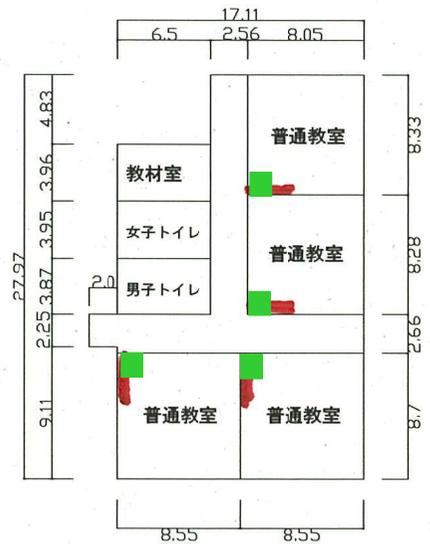



2階平面図

■ AP設置


施設の配置図	縮	1/600 (A4)	学校名	吾妻小学校	調査番号	(都道府県)	(市町村)	(学校)			整理番号	1116-5
	尺	0 10 20 30 m				1	2	2	1	1		

(令和元年度)

⑥

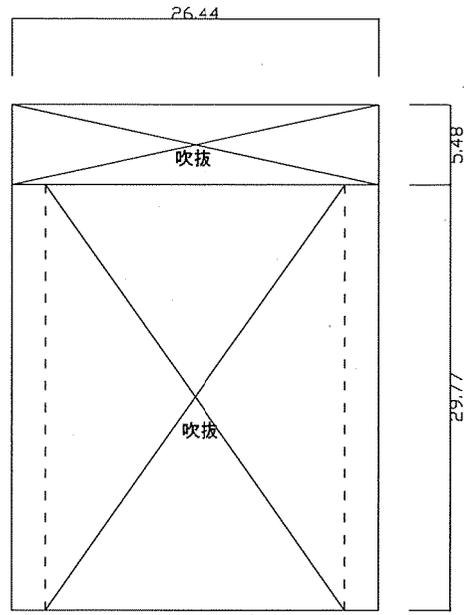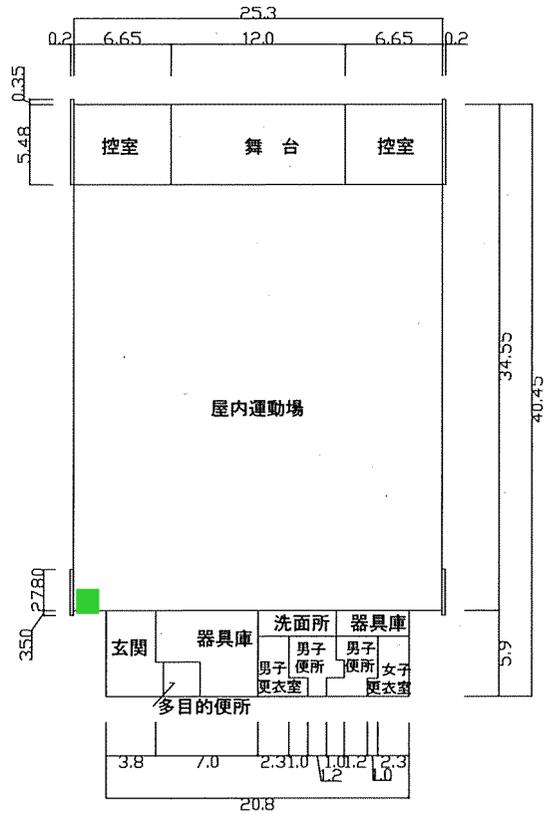


⑦

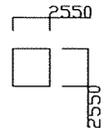

⑨ 倉庫




⑩-2

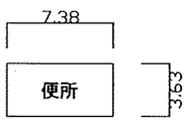

⑫


倉庫

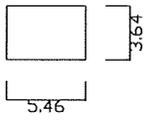


■ AP設置

(令和元年度)

平面図	縮尺	1/500 (B4)	学校名	玉造小学校	測量番号	112	(都道府県)	211	(市町村)	106	(学校)	667	整理番号	1117-3
-----	----	------------	-----	-------	------	-----	--------	-----	-------	-----	------	-----	------	--------

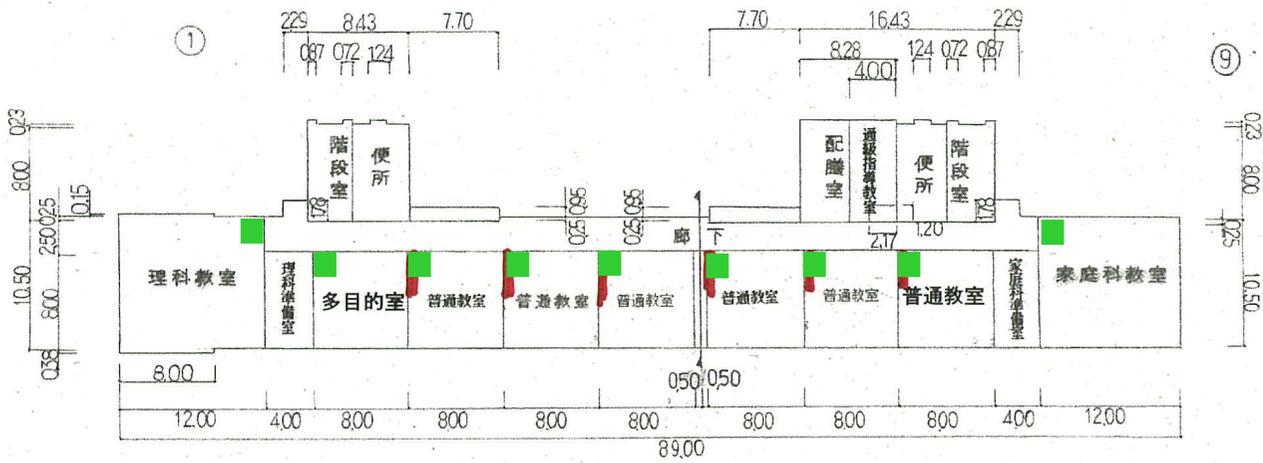

2階平面図

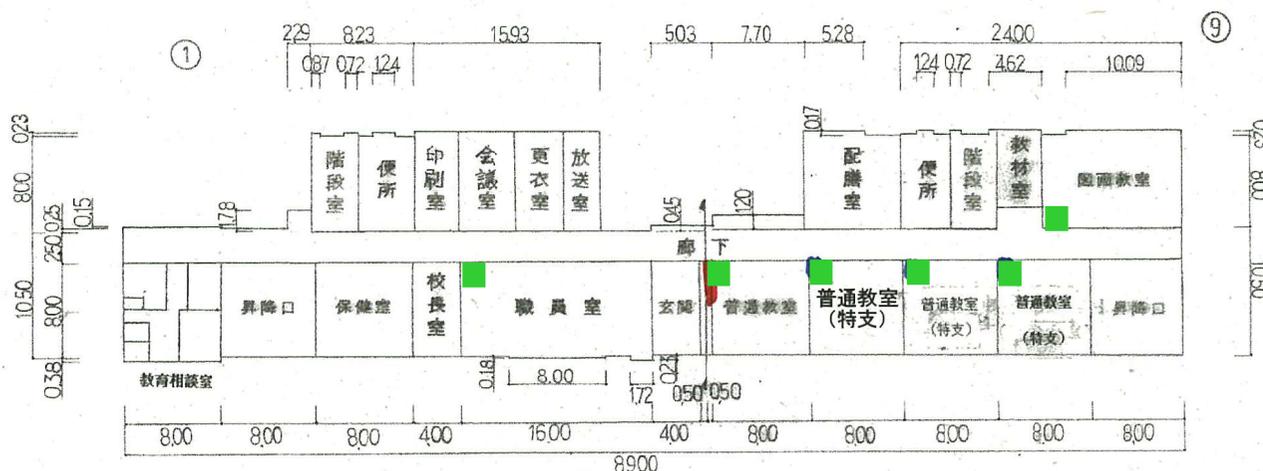


1階平面図


■ AP設置

(令和元年度)

平面図	縮尺	1/500 (B4)	学校名	玉造小学校	調査番号	郡市町村	学校	整理番号
					1:2	2:1:1	0:6:6:7	

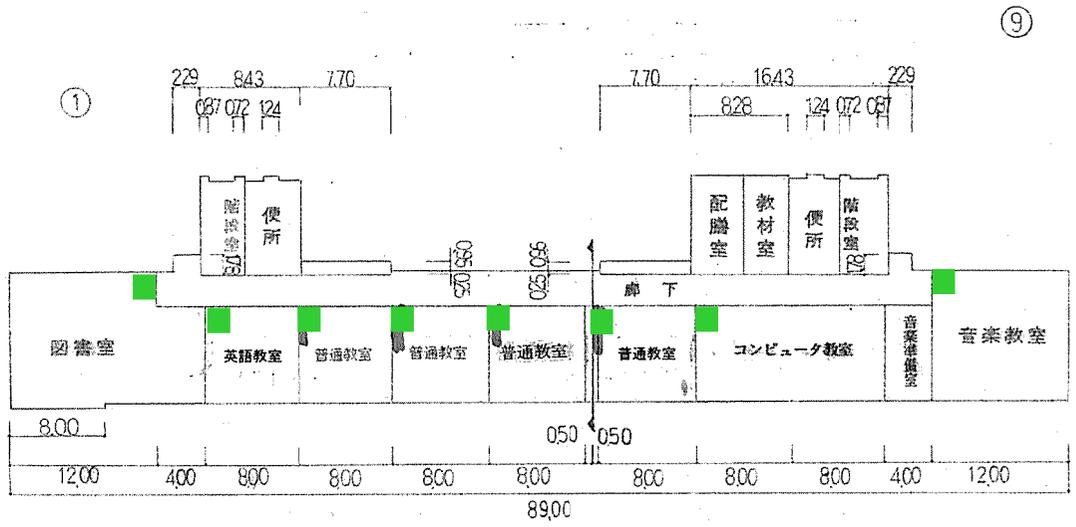

3階平面図

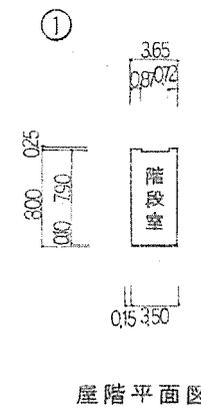

屋階平面図

AP設置

(令和元年度)

平面図

縮尺

1/500 (B4) 20

学校名

玉造小学校

調査番号





(都道府県) 1 2

(市町村) 2 1 1

(学校) 0 6 6 7

整理番号

1117-5

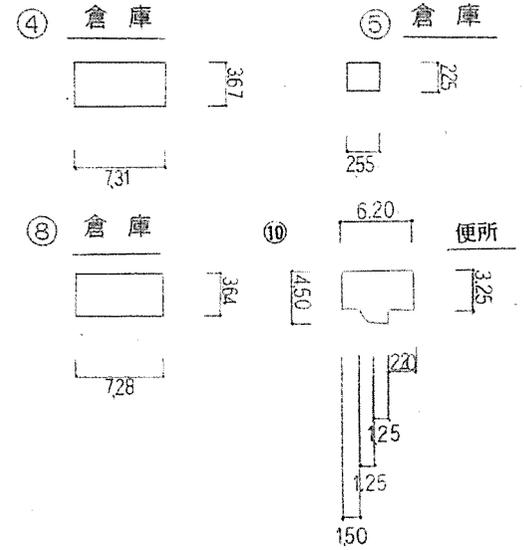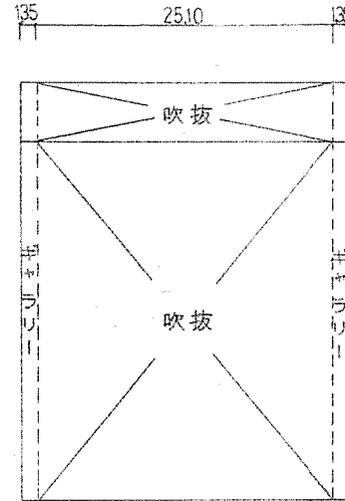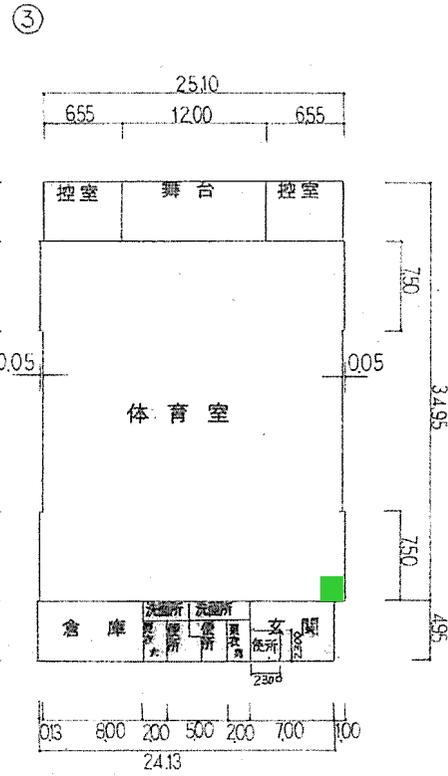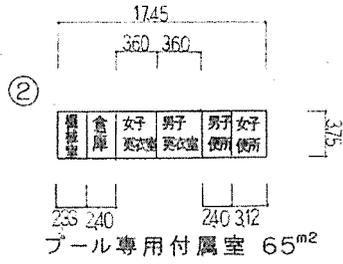

1 階


2 階

■ AP設置


(令和元年度)

平面図	縮尺	1/500 (B4)	学校名	中台 小学校	道庁地区	(都道府県)	(市町村)	(学校)	整理番号
		5 10 20			1:2	2:1	1:1	0:6	6:8
									I118-3

①

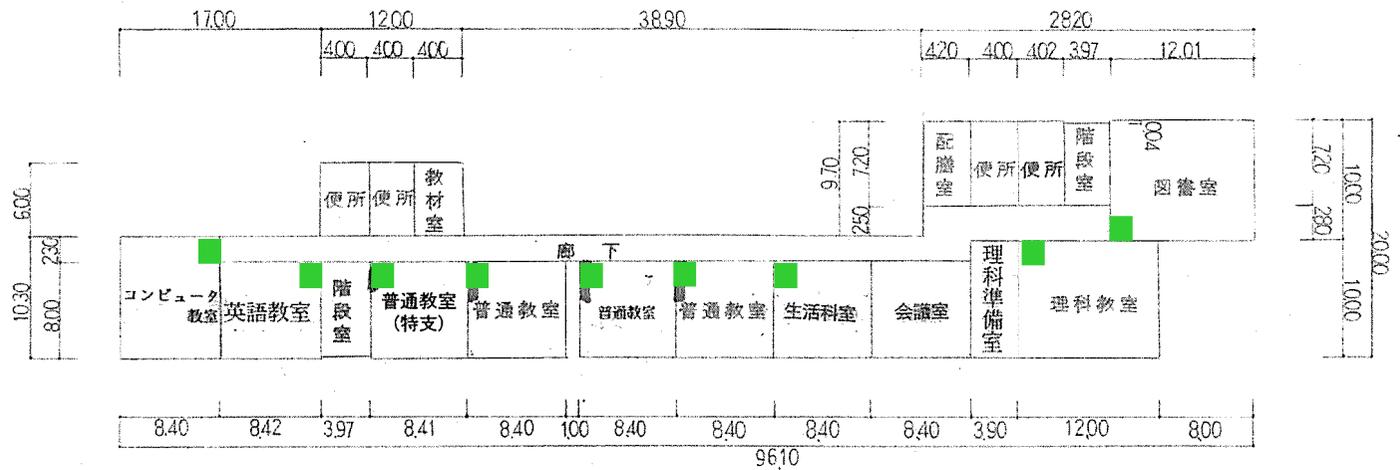

2階

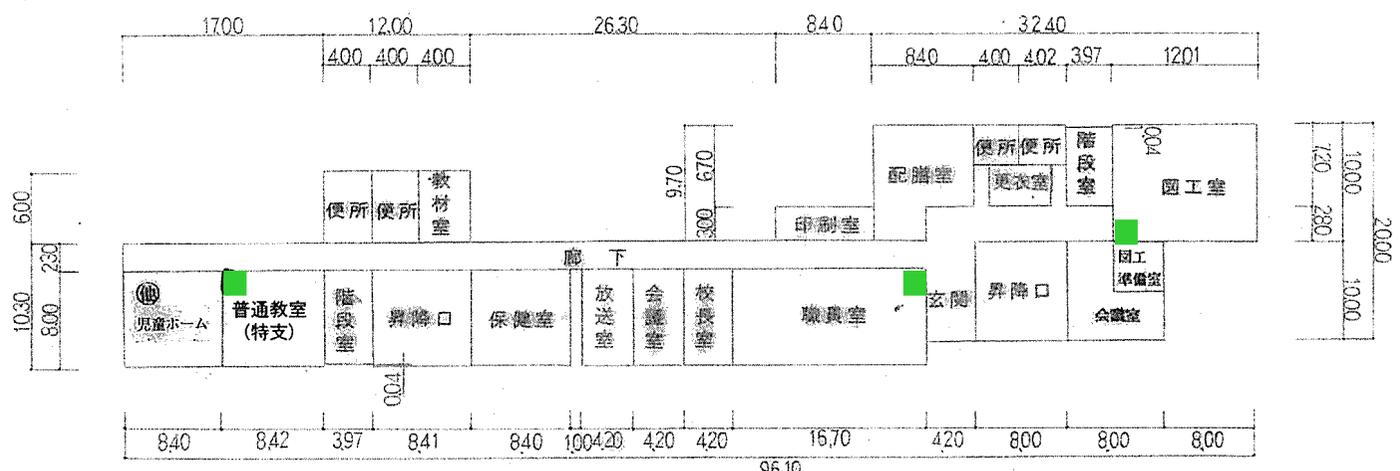


1階

■ AP設置

(令和元年度)


平面図	縮尺	1/500 (B4)	学校名	中台 小学校	調査番号	都道府県	市町村	学校	整理番号
					1:2	2:1:1	0:6:6:8	1118-4	

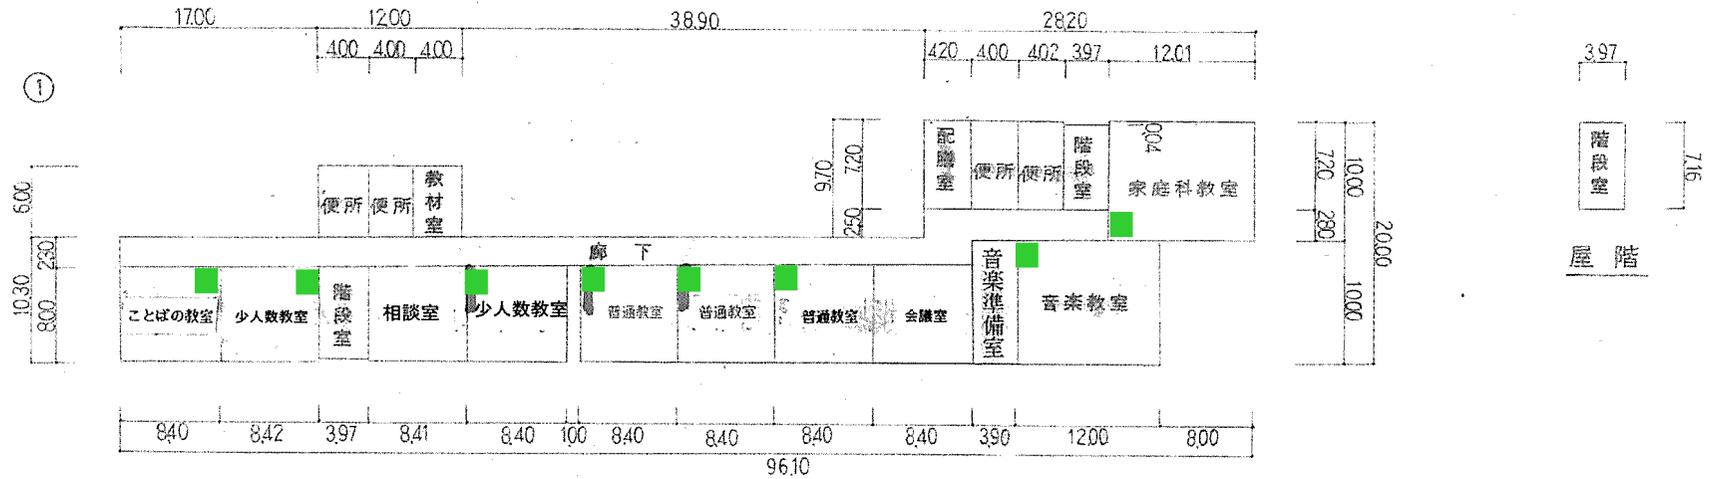


(令和元年度)

平面図	縮尺	0 5 10 20 m	500 (B4)	学校名	中台小学校	調査番号	(保健所)	(市町村)	(学校)	整理番号
							1:2	2:1:1	0:6:6:8	


② 倉庫

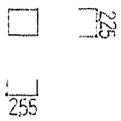


③ 倉庫

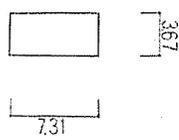


④ プール専用付属室

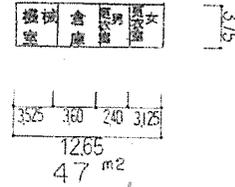


⑤

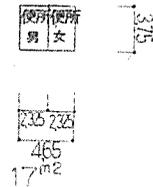





⑥ 屋内運動場 994^{m2}

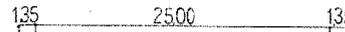


⑦ 倉庫

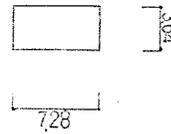

⑧ 便所

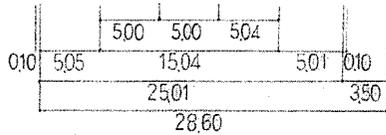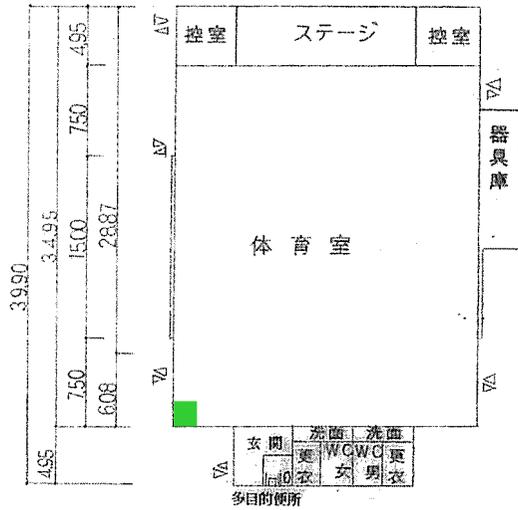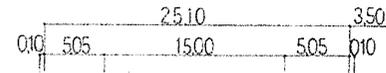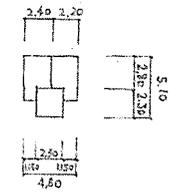

1階

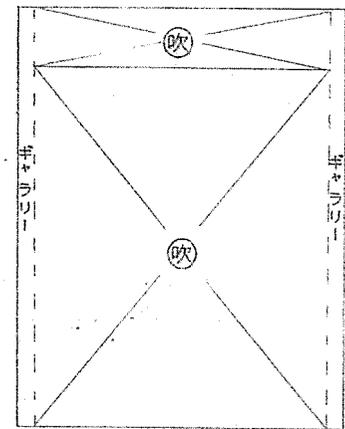


2階





■ AP設置

(令和元年度)

平面図

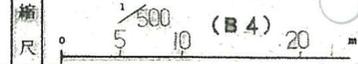

学校種別	神宮寺小学校	通達府県	1:2	市町村	2:1:1	学校	0:6:6:9	整理番号	1119-3
------	--------	------	-----	-----	-------	----	---------	------	--------

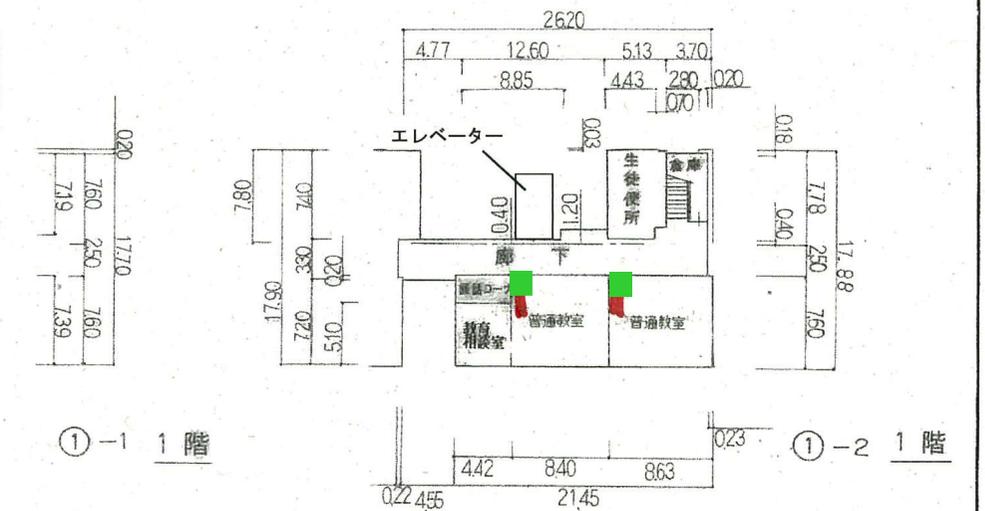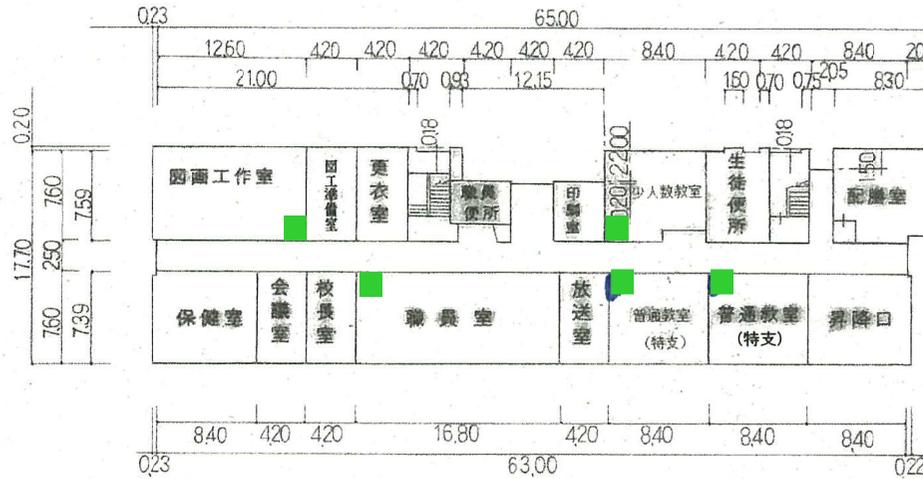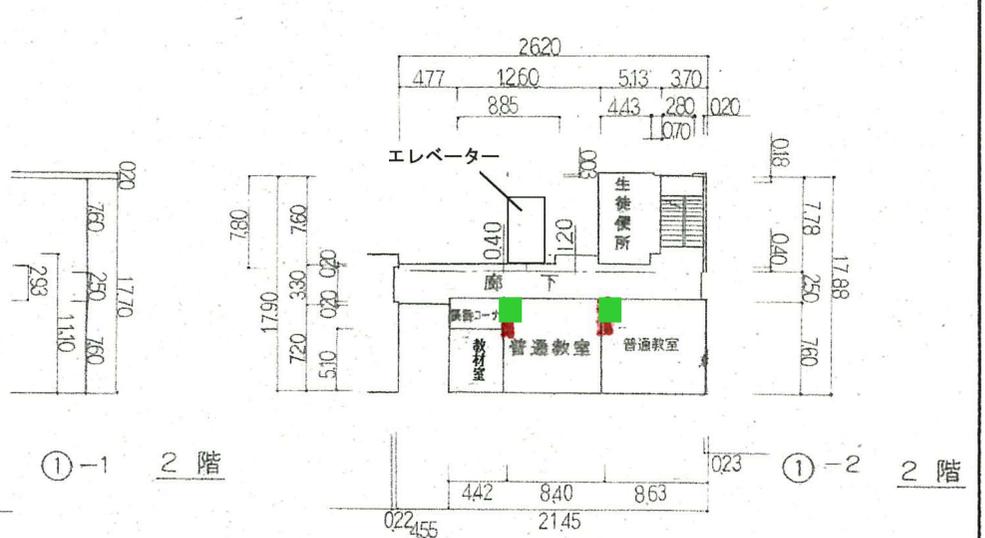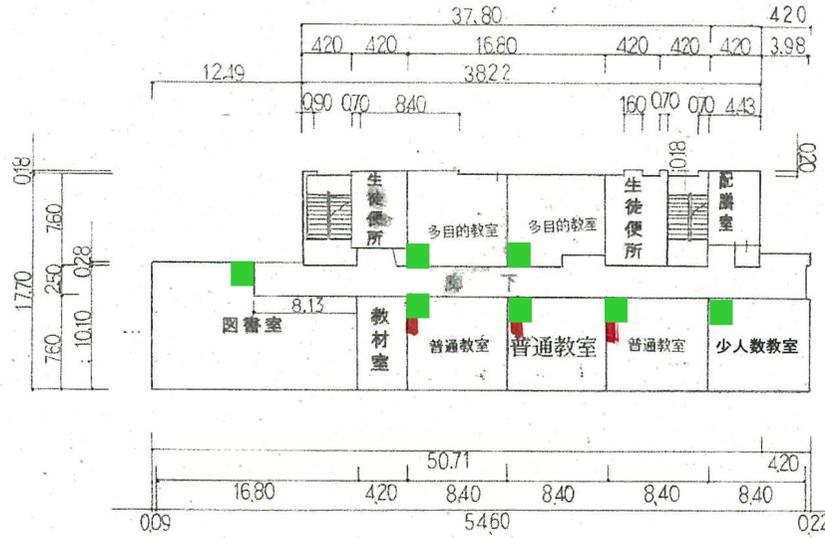


■ AP設置

(令和元年度)

平面図

縮尺

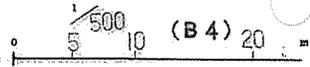

学校名

神宮寺小学校

児童数

112

(都道府県)

211

(市町村)


066

(学校)

9


整理番号

1119-4

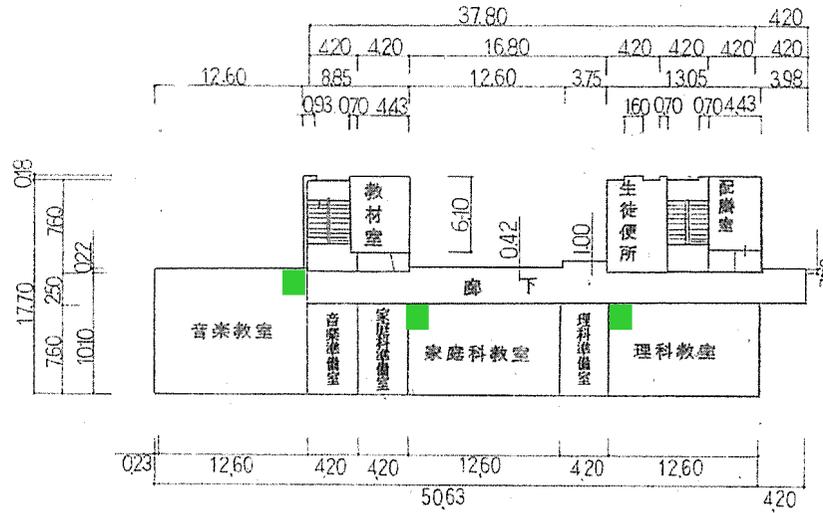


①-1 3階

■ AP設置

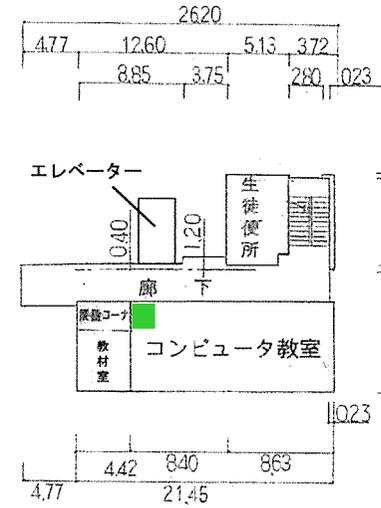

①-2 3階


①-3

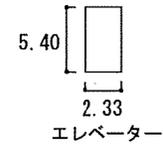

(令和元年度)

平面図

縮尺

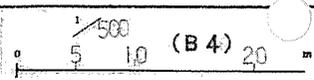


(B4)

学校名

神宮寺小学校


調査番号

(都道府県)	(市町村)	(学校)	整理番号
1:2	2:1:1	0:6:6:9	1119-5

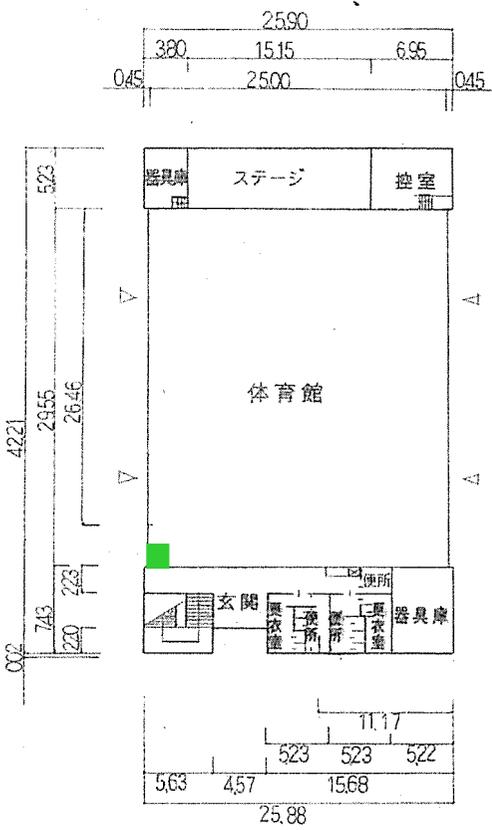


⑥⑦ 1階平面図

■ AP設置

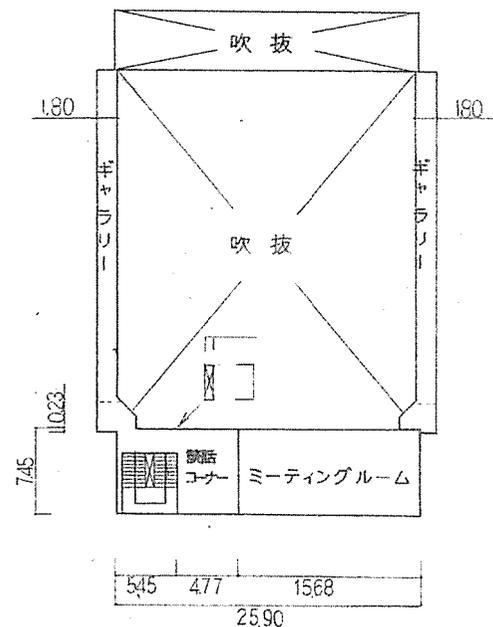


⑥⑦ 2階平面図

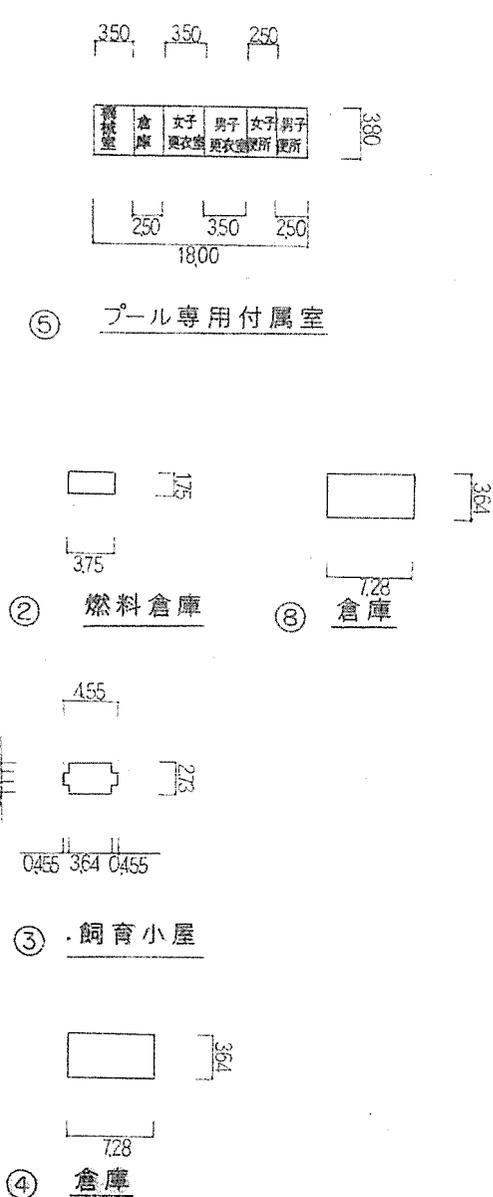



(令和元年度)

平面図	縮尺	1/500 (B4)	学校名	平成小学校	調査番号	(都道府県)	(市町村)	(学校)	整理番号
		5 10 20			112	211	11	0670	1120-3

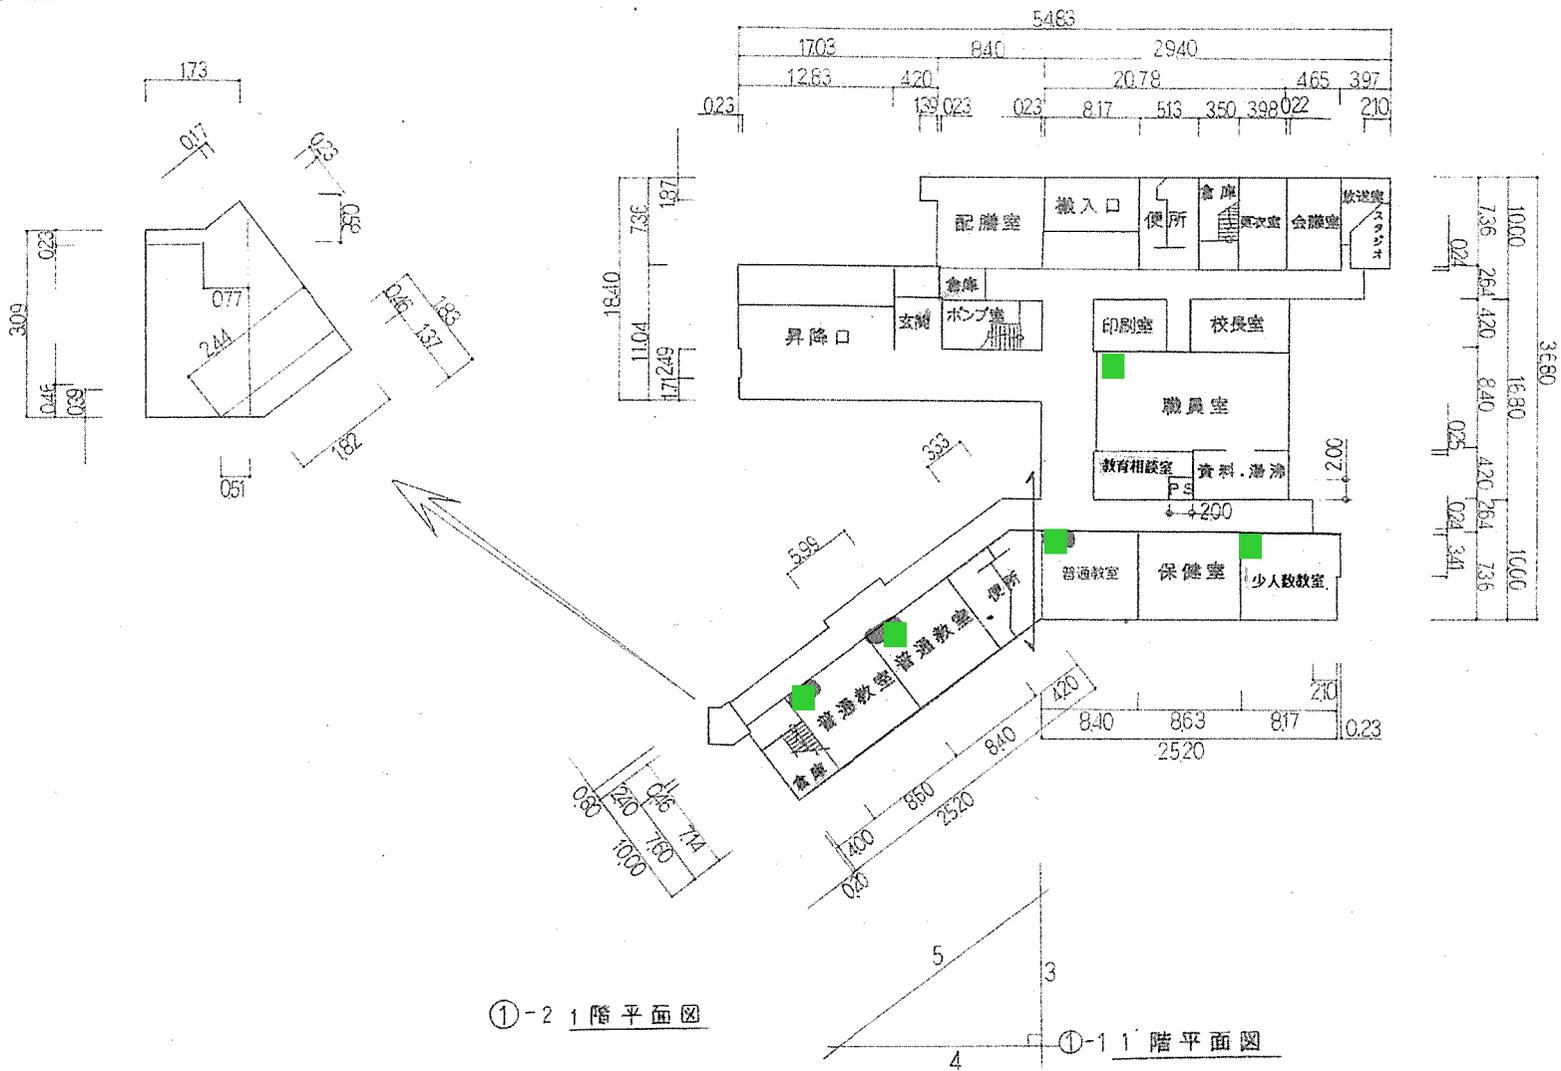

(令和元年度)

平面図	縮尺	1/500 (B4)	学校名	平成小学校	測量番号	(都道府県)	(市町村)	(学校)	整理番号
		5 10 20			112	211	0670		1120-4

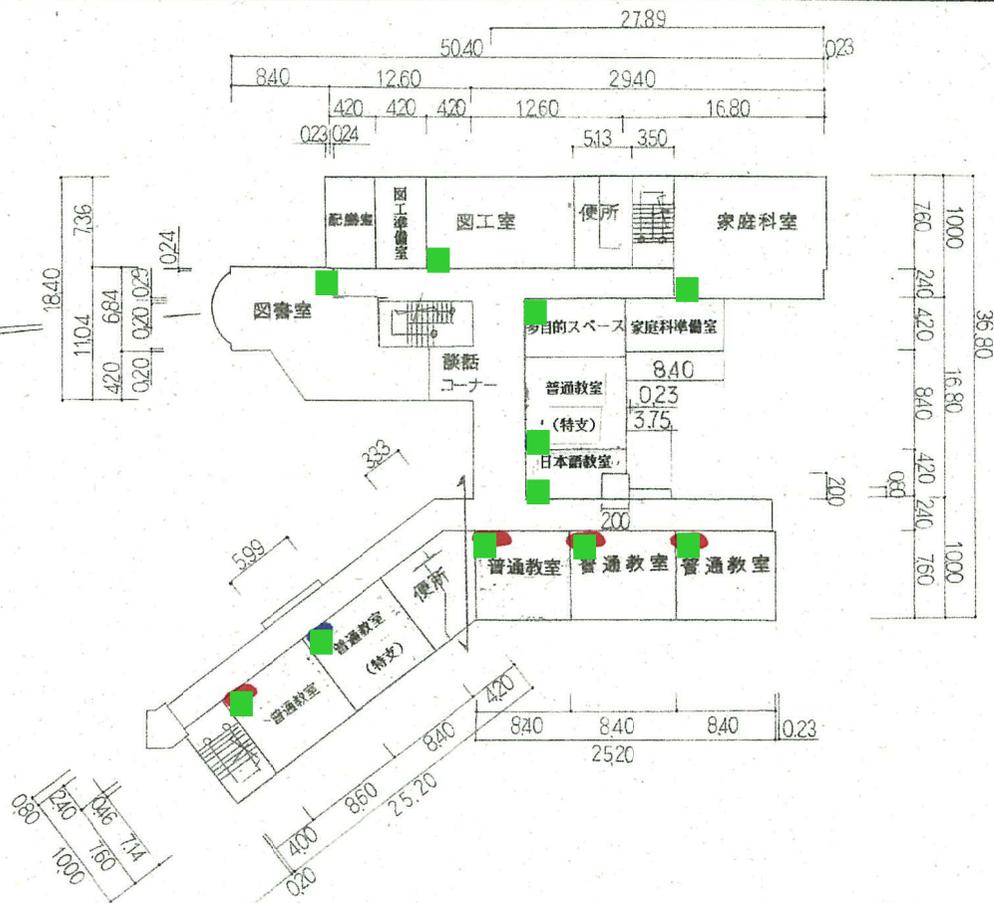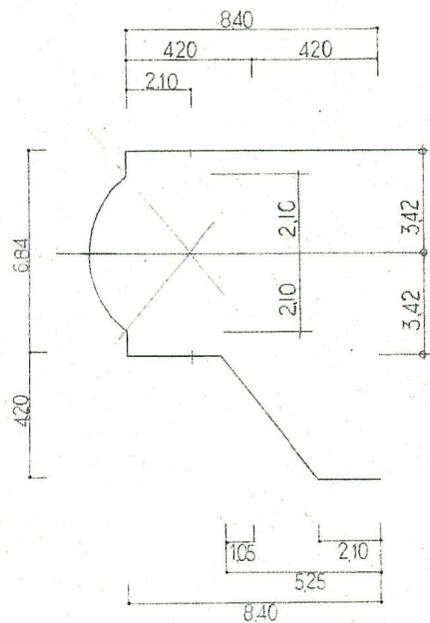

①-2 2階平面図

①-1 2階平面図

■ AP設置

(令和元年度)

平面図

縮尺

1/500 (B4)
5 10 20

校名

平成小 学校

調査番号


(区道番号) 1:2

(市町村) 2:1:1

(学校) 0:6:7:0


管理番号

1120-6

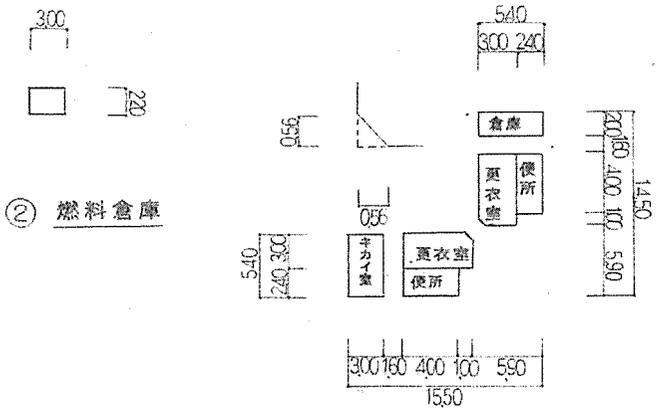


② 燃料倉庫

⑤ プール管理棟 (Pool Management Building)

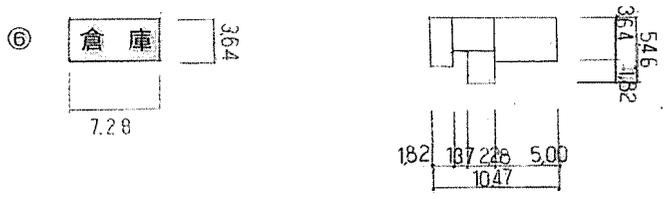


⑥ 倉庫

⑦ 便所・倉庫 (Toilet/Warehouse)

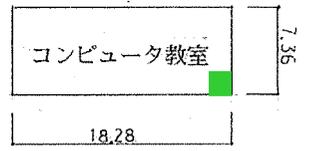

⑧





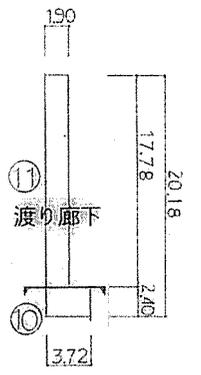


⑩ ⑪

■ AP設置 (AP Installation)

(令和元年度)


平面図	縮尺	1/500 (B4) 20	学校名	平成小学校	調査番号	(都道府県)	(市町村)	(学校)	整理番号
					112	211	106	70	1120-7

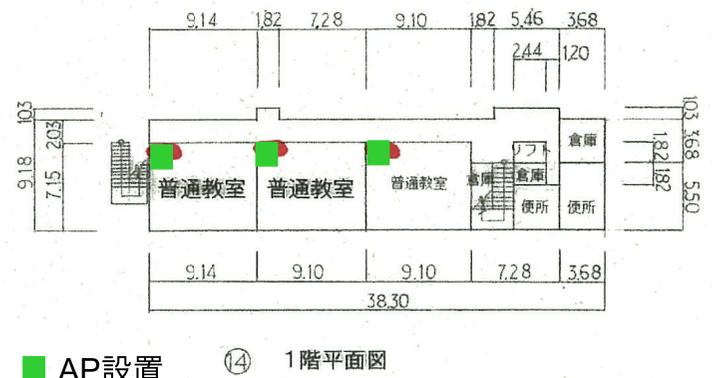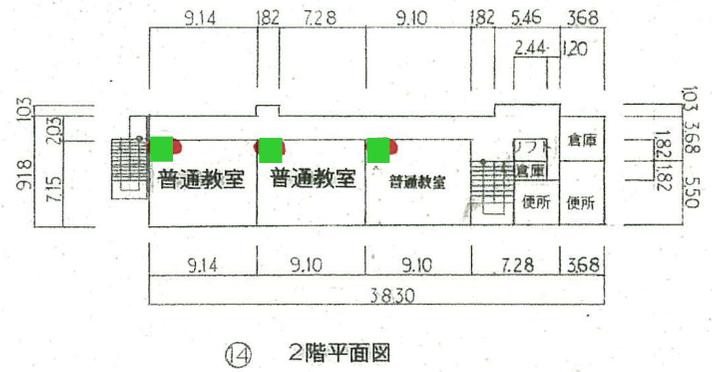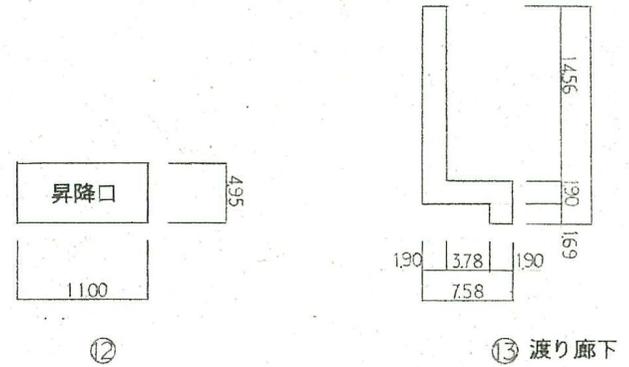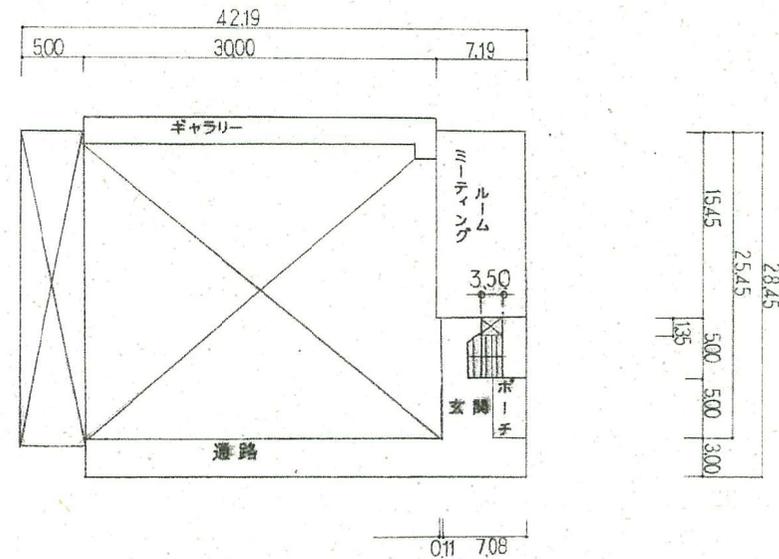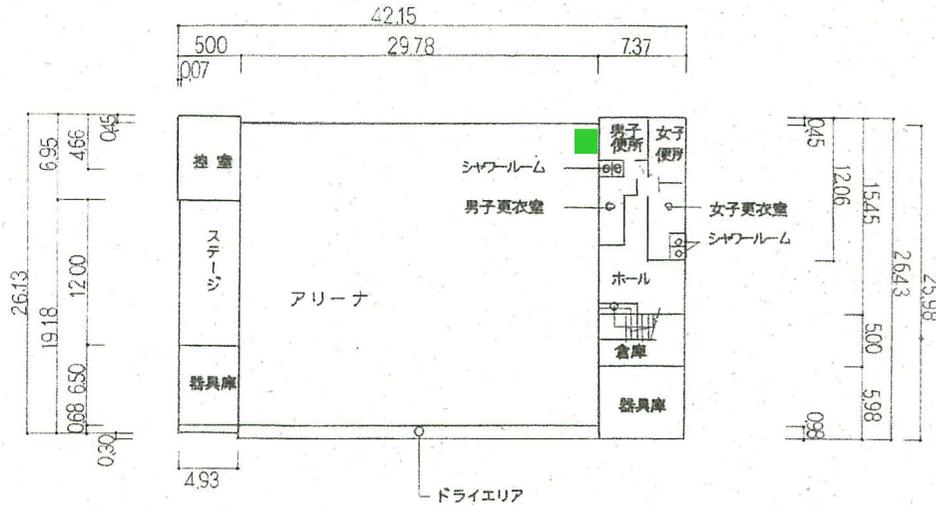

■ AP設置

施設の配置図	縮	1/600 (A4)	学校名	本城小学校	調査番号	(都道府県)			(市町村)			(学校)			整理番号	1121-3
	尺	0 10 20 30 m				1	2	2	1	1	0	6	7	1		

(令和元年度)

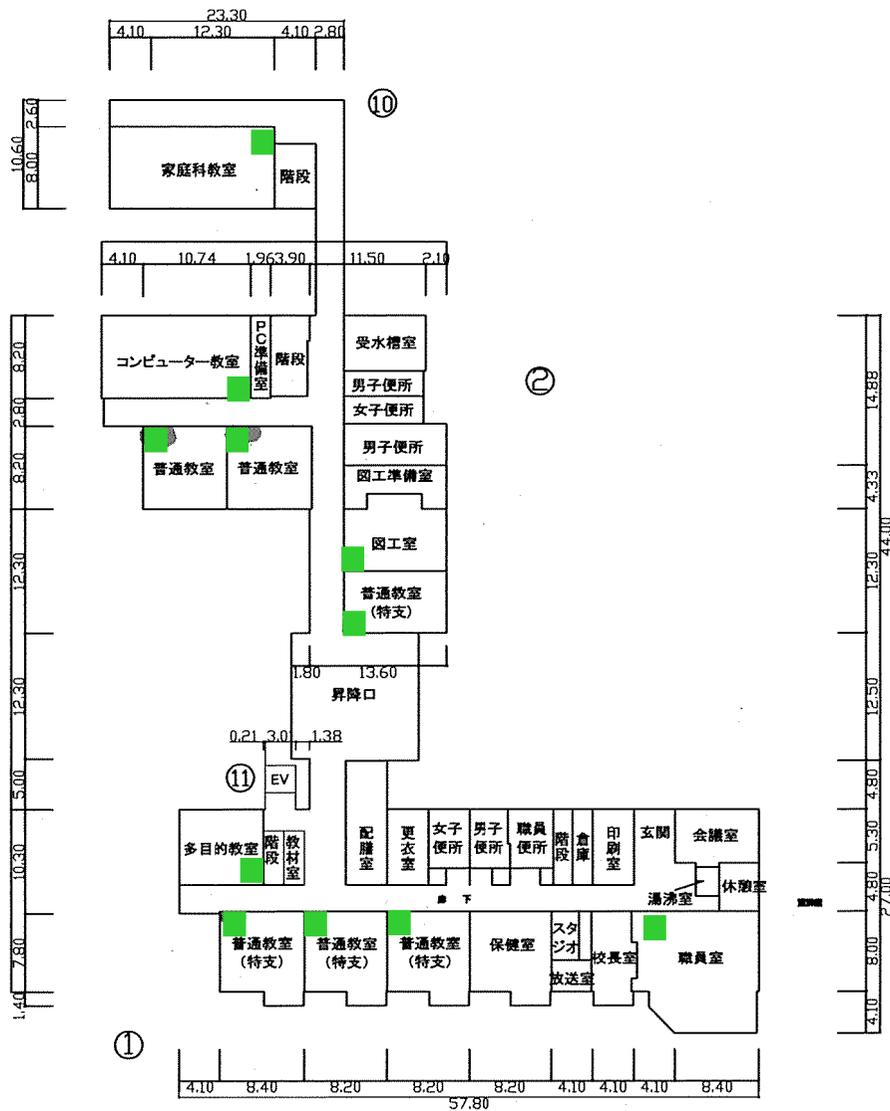


■ AP設置

1階平面図


施設の配置図	縮	1/600 (A4)		学校名	本城小学校	調査番号		(市町村)			(学校)			整理番号	1121-4
	尺	0	10			20	30	m	1	2	2	1	1		

(令和元年度)

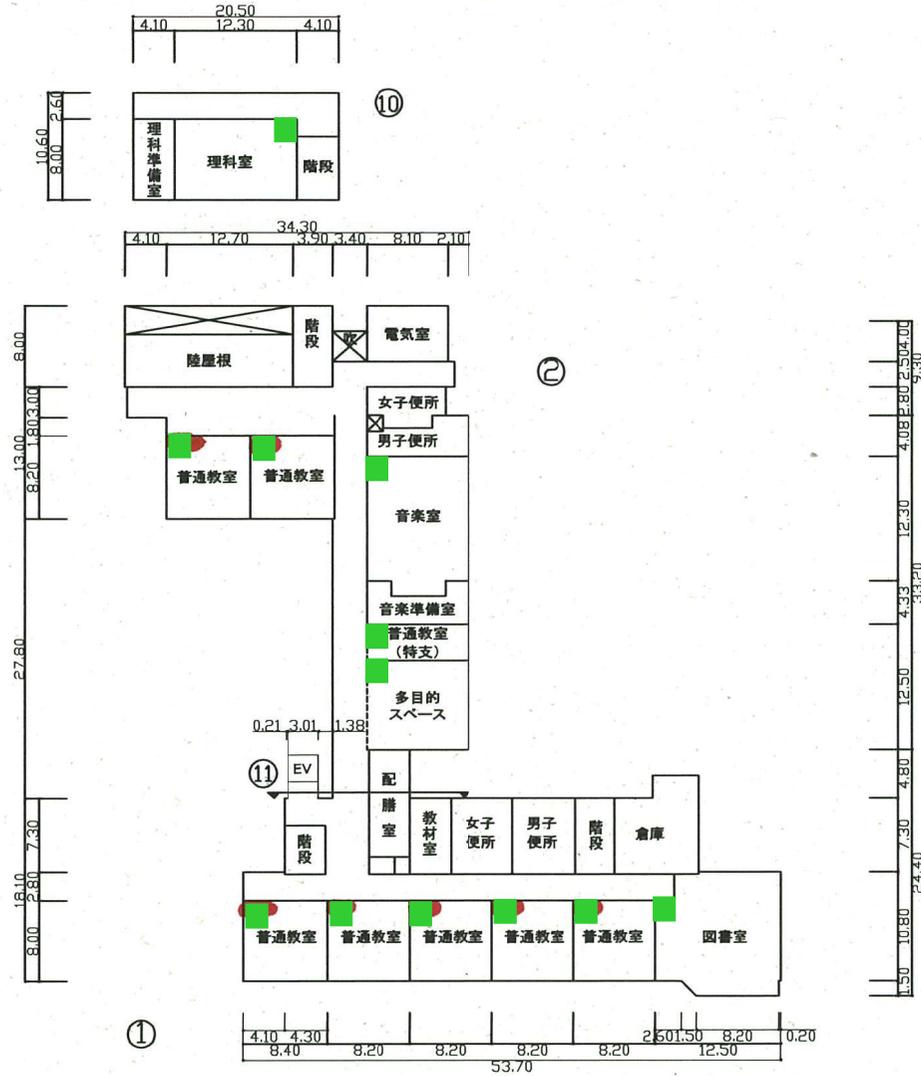

施設の配置図	縮	1/600 (A4)		学校名	本城小学校	調査番号	(都道府県)			(市町村)			(学校)			整理番号	1121-5
	尺	0	10				20	30	m	1	2	2	1	1	0		


(令和元年度)

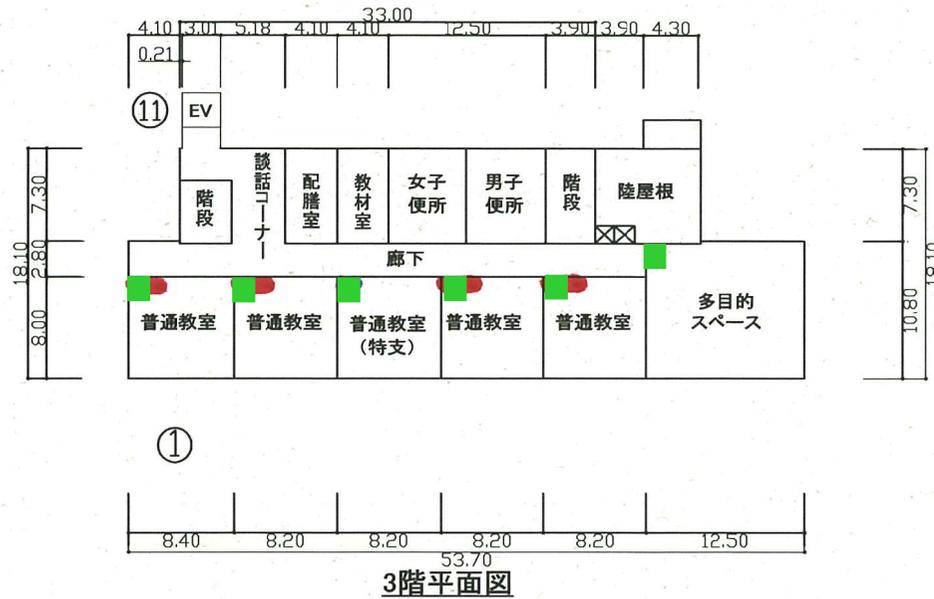


■ AP設置

(令和元年度)


平面図	縮尺	1/600 (A4)	m	学校名	公津の杜小学校	調査年度	都道府県	市町村	学校	整理番号
						1	2	2	1	

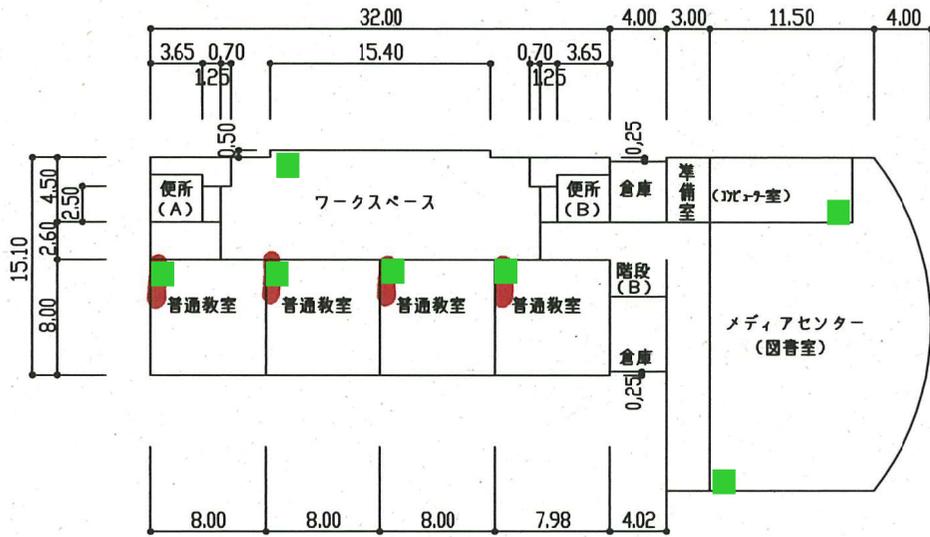


①-1 1階平面図

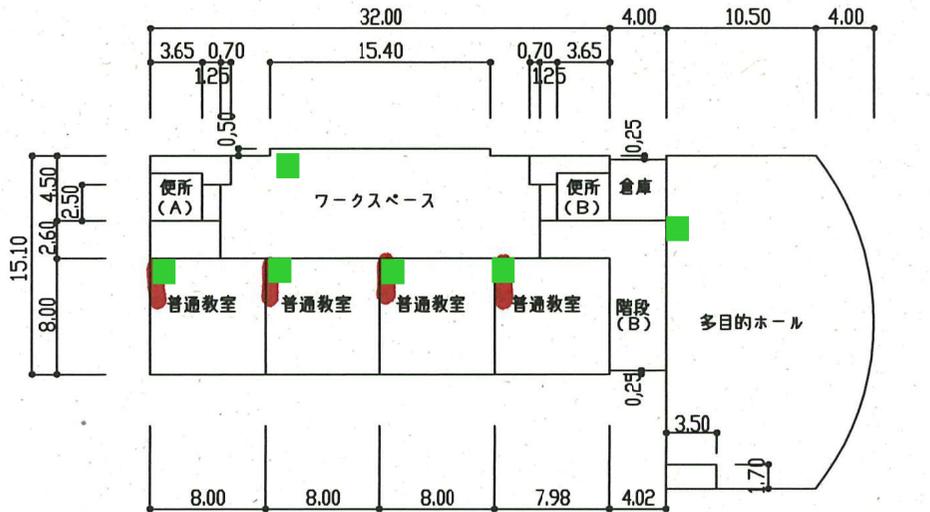

①-1 2階平面図

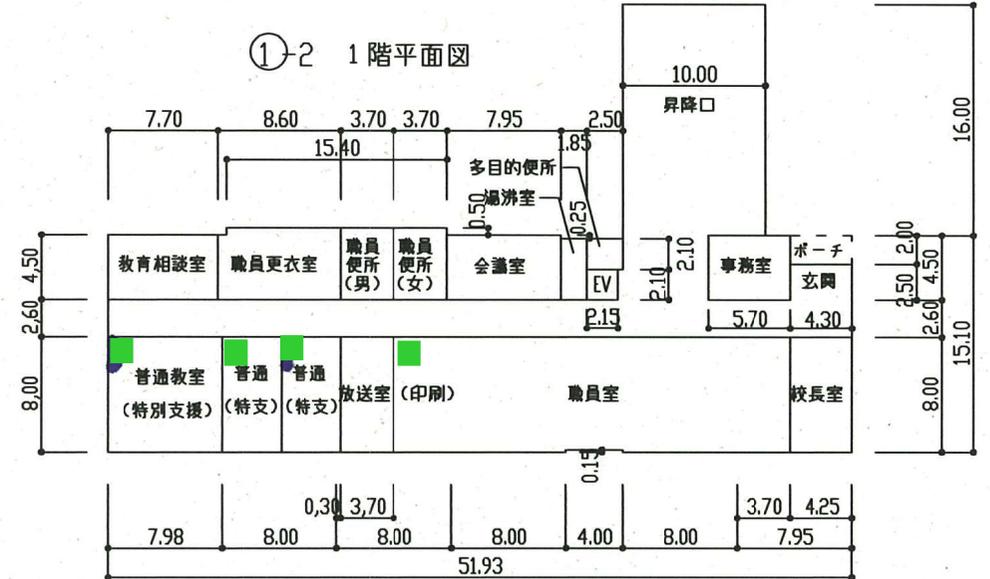



①-2 2階平面図

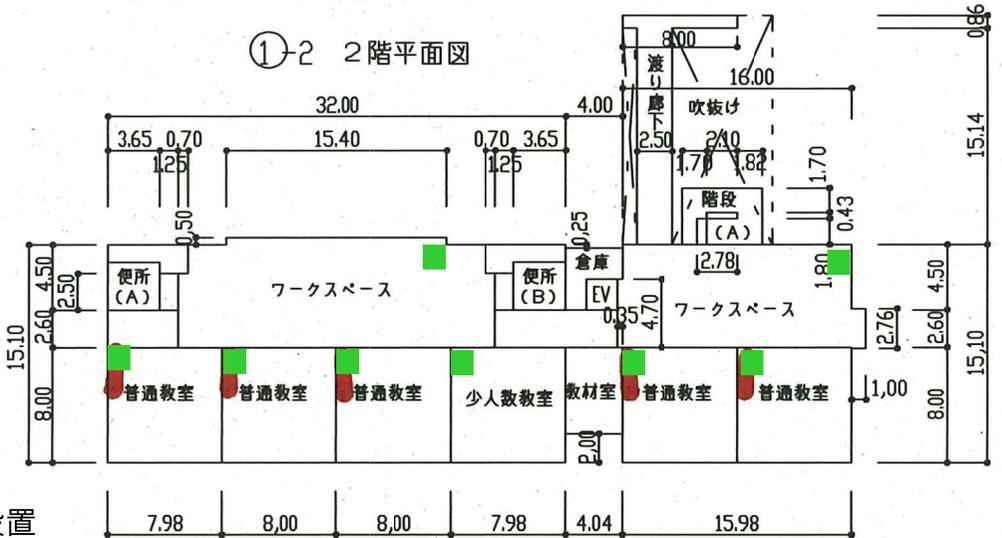


■ AP設置

(令和元年度)

平面図	縮尺	1/600 (A4)			学校名	公津の杜小学校						整理番号	1131-4		
	0	5	10	m		都道府県	1	2	(市町村)	2	1			1	(学校)

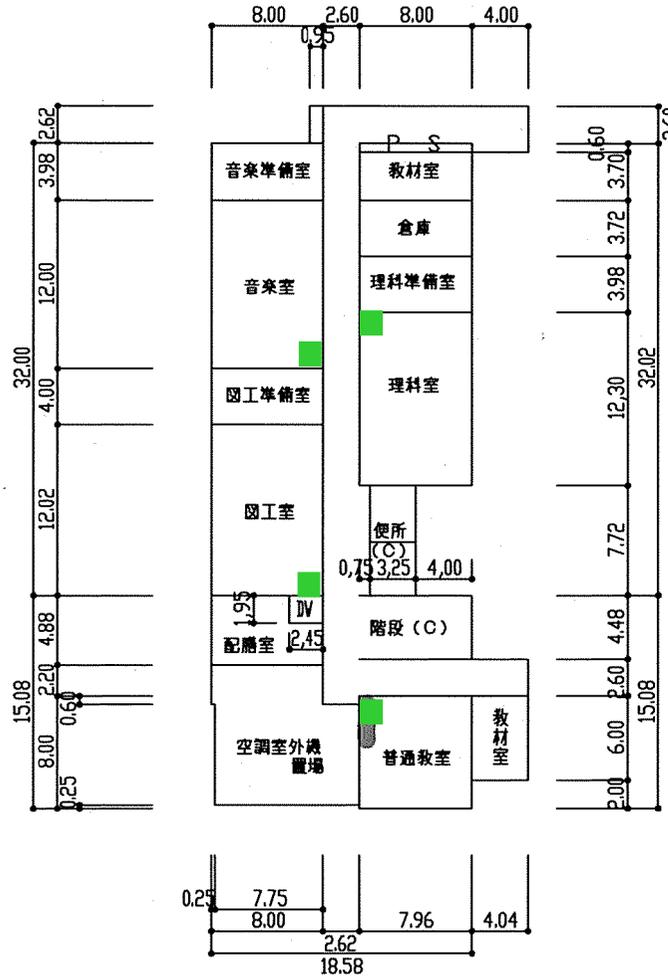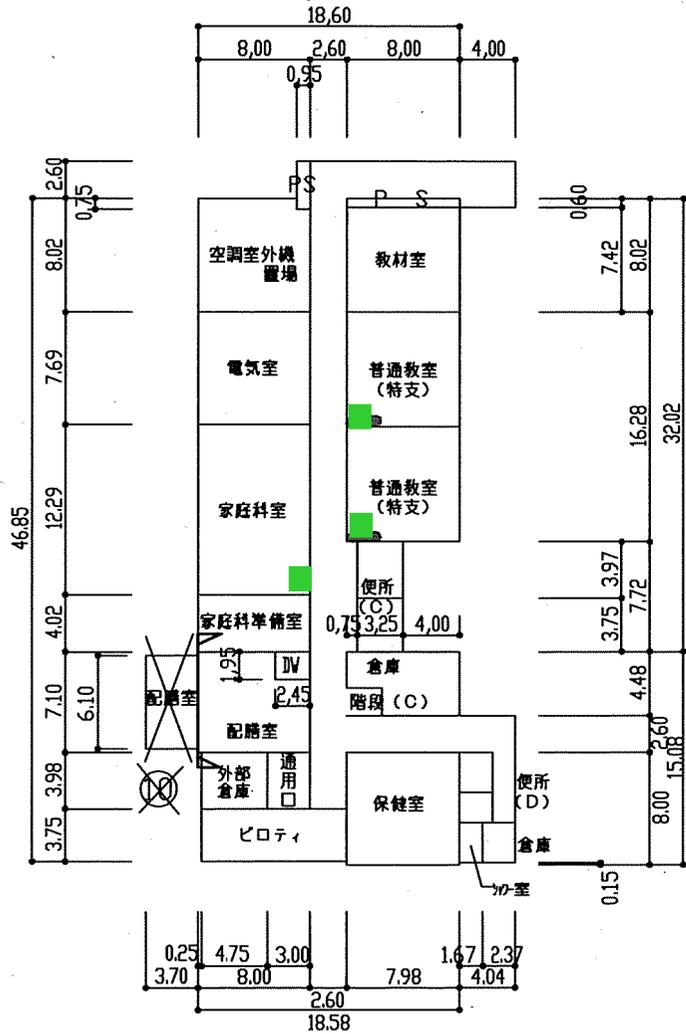


メディアセンター・多目的ホールR部

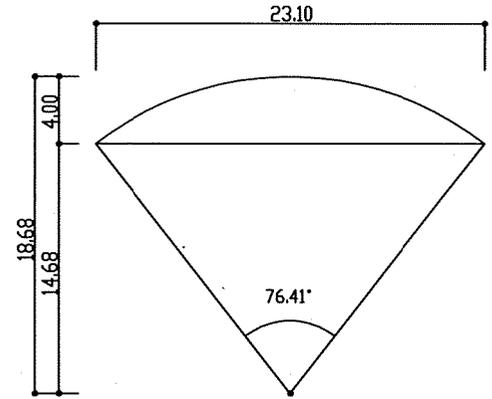


■ AP設置

(令和元年度)

平面図	縮尺	1/600 (A4)		学校名	公津の杜小学校	調査番号		(都道府県)			(市町村)			(学校)			整理番号	1131-5
		0	5			10	m	1	2	2	1	1	0	6	7	2		

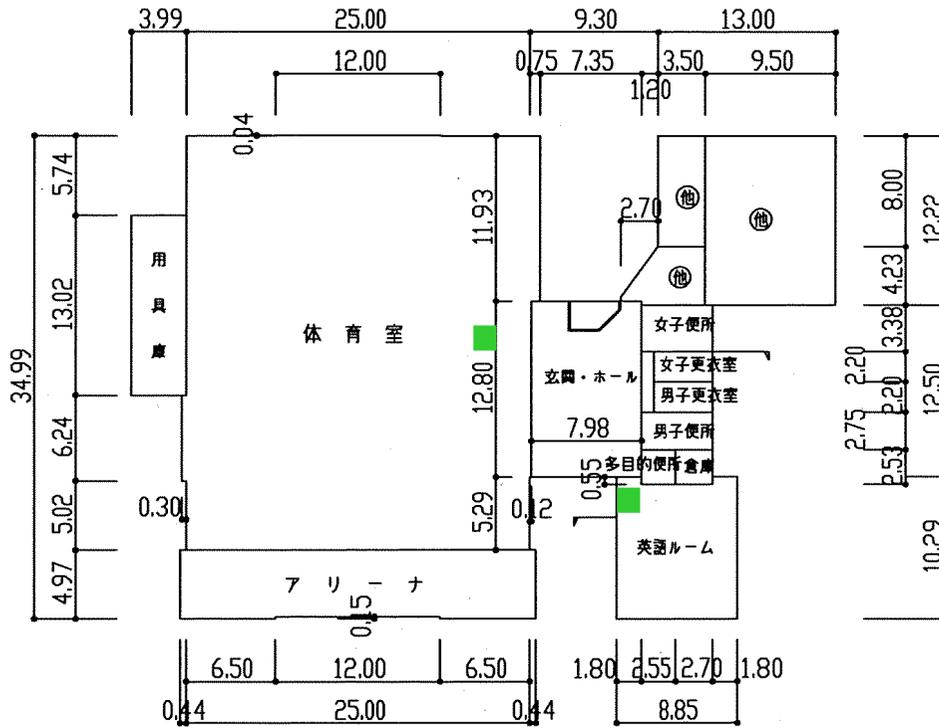

㊟ 屋内運動場1階平面図



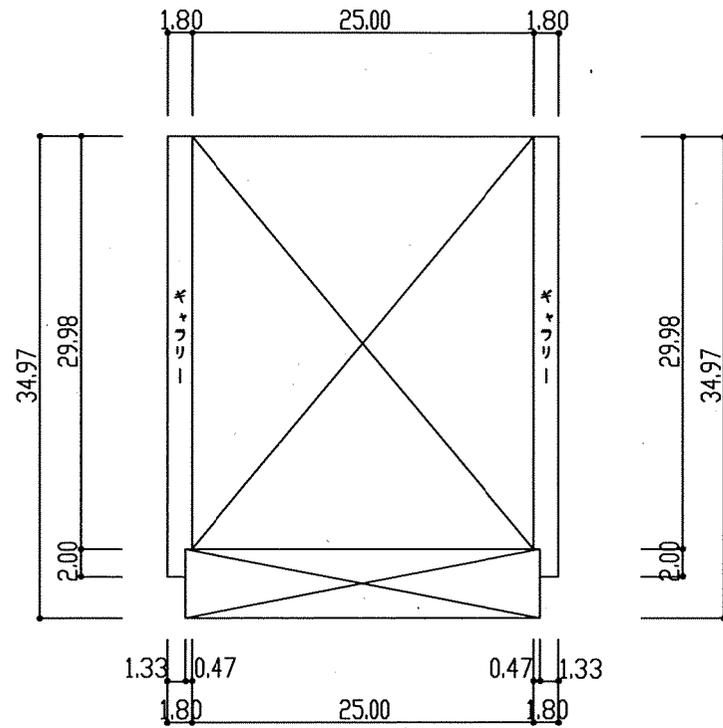


㊟ 屋内運動場2階平面図

■ AP設置

(令和元年度)


平面図	縮尺	1/600 (A4)		学校名	公津の杜小学校		調査番号	都道府県)		(市町村)			(学校)				整理番号	1131-7
		0	5		10	m		1	2	2	1	1	0	6	7	2		

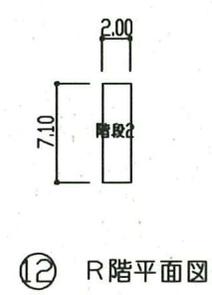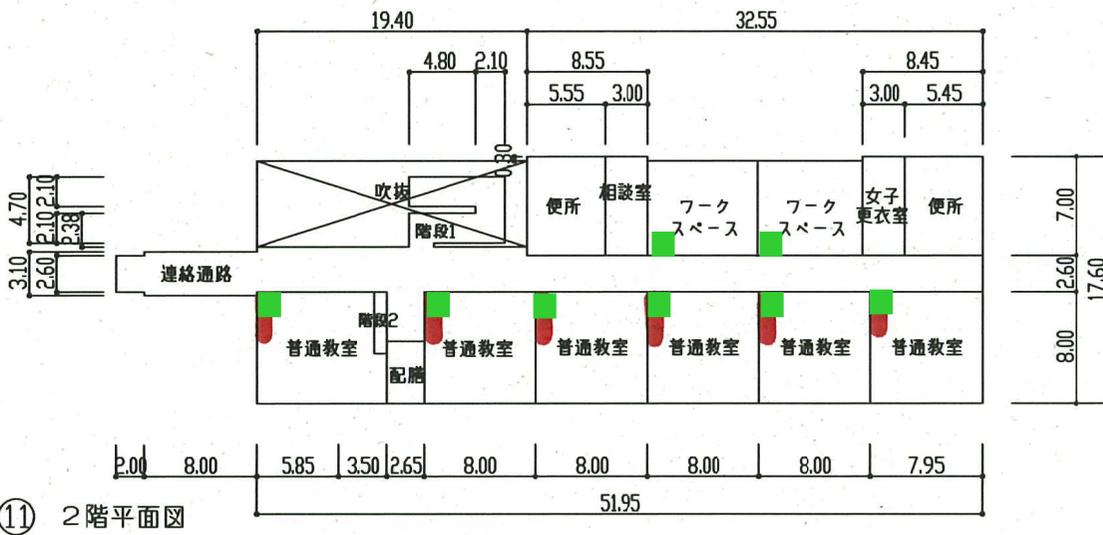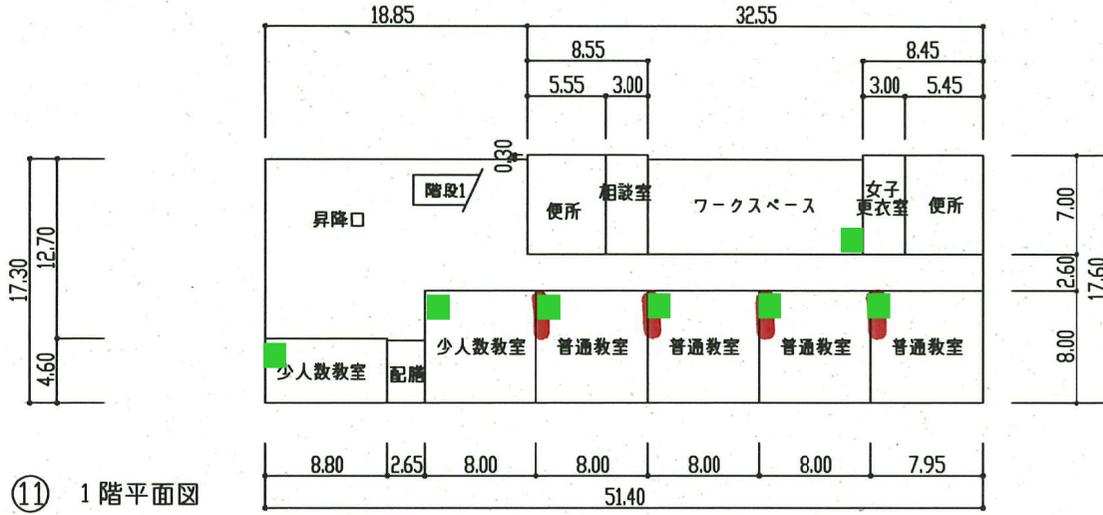

AP設置


(令和元年度)

平面図	縮尺	1/600 (A4)				学校名	美郷台小学校						調査番号	(都道府県)			(市町村)			(学校)			整理番号	1132-3
	尺	0	5	10	15m		1	2	2	1	1	0		6	7	3								

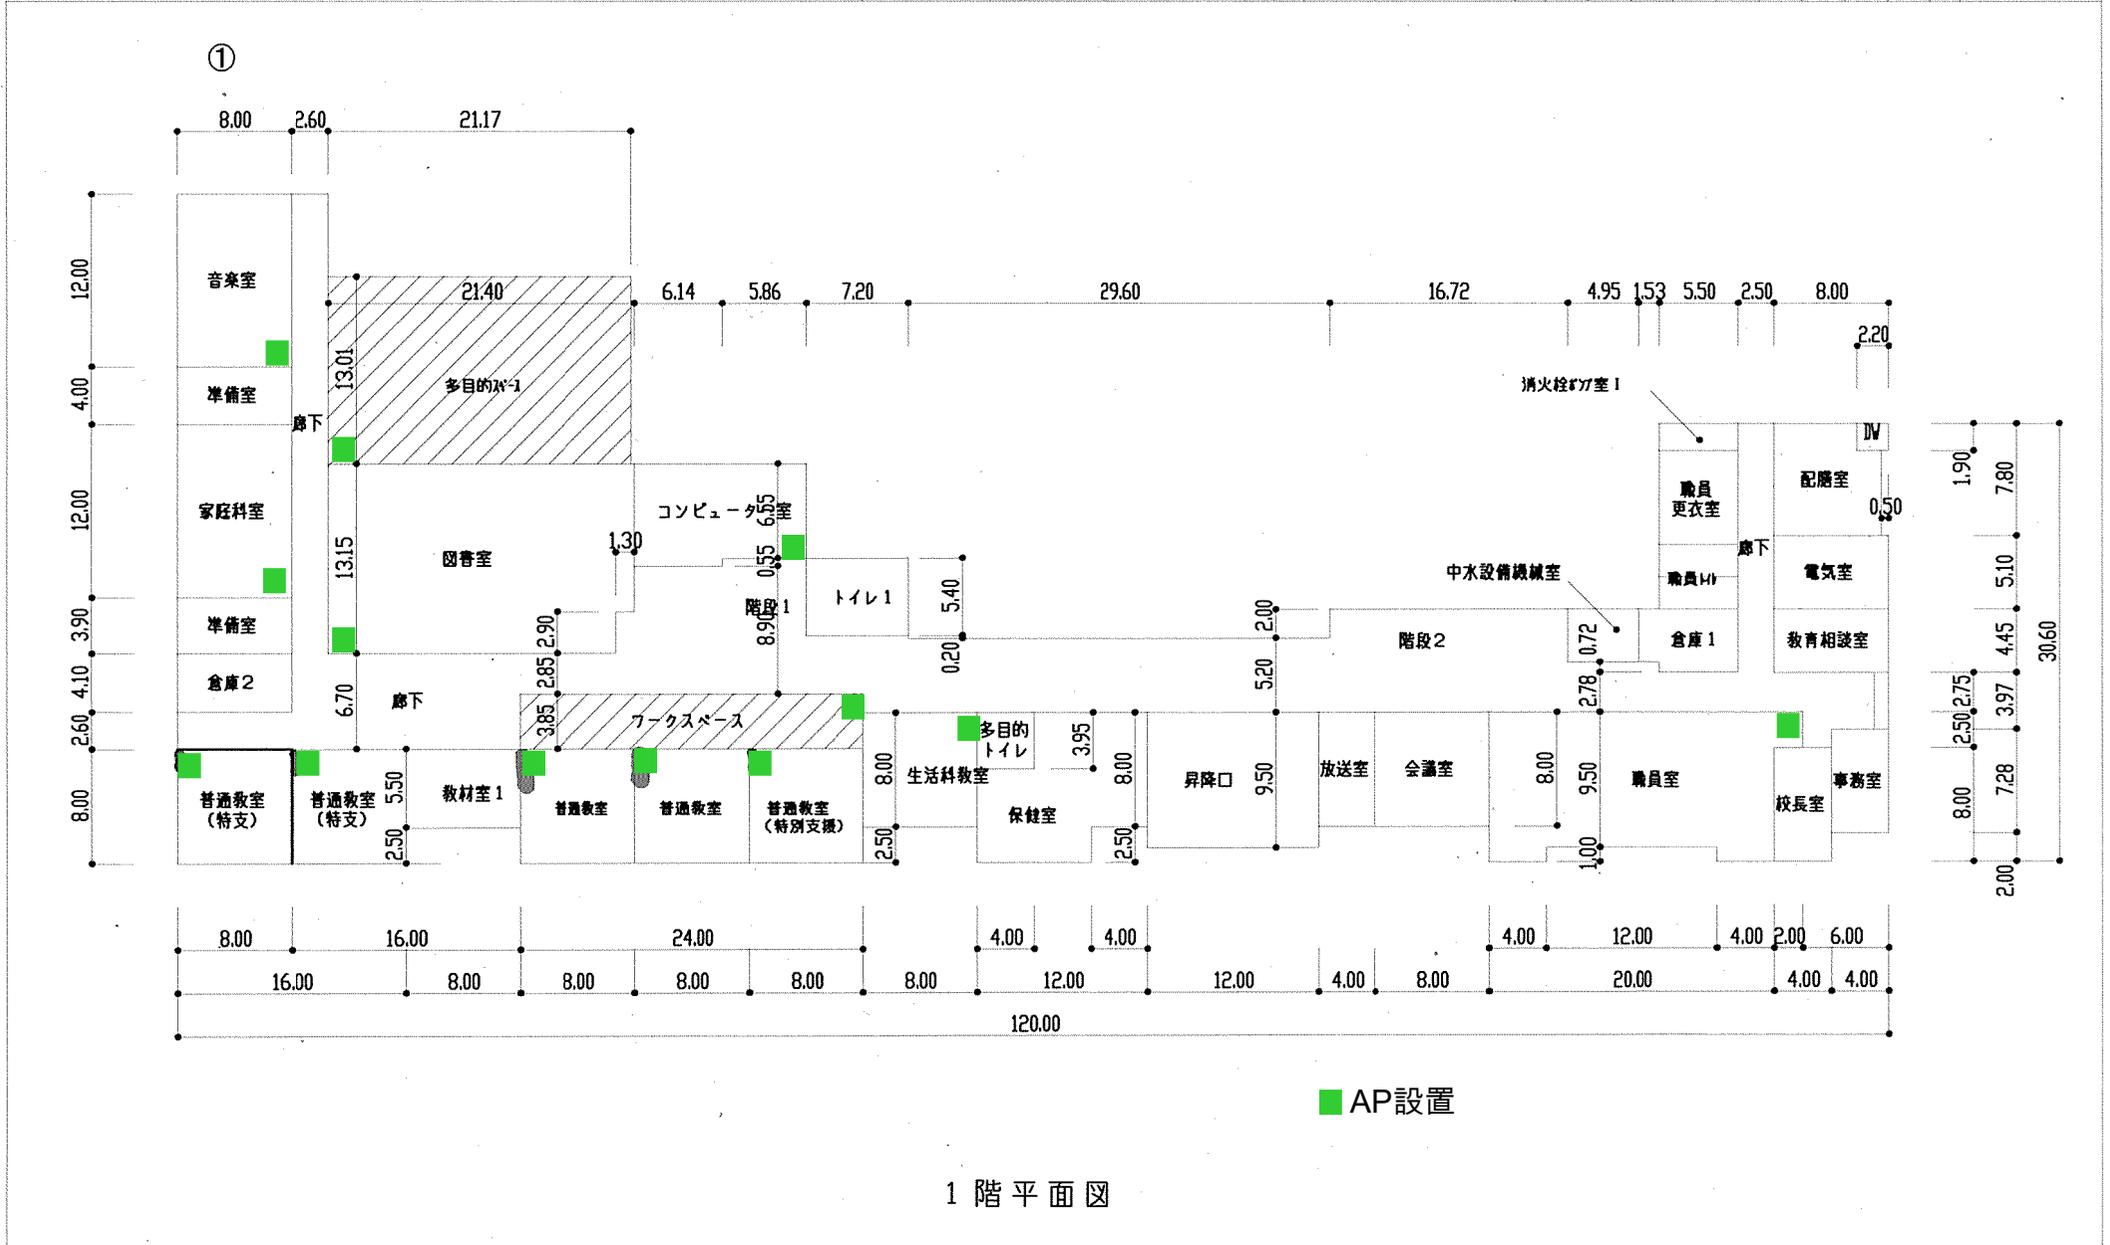

(令和元年度)


平面図	縮	1/600 (A4)				学校名	美郷台小学校				調査番号	(都道府県)		(市町村)		(学校)			整理番号	1132-4
	尺	0	5	10	15m		1	2	2	1		1	0	6	7	3				

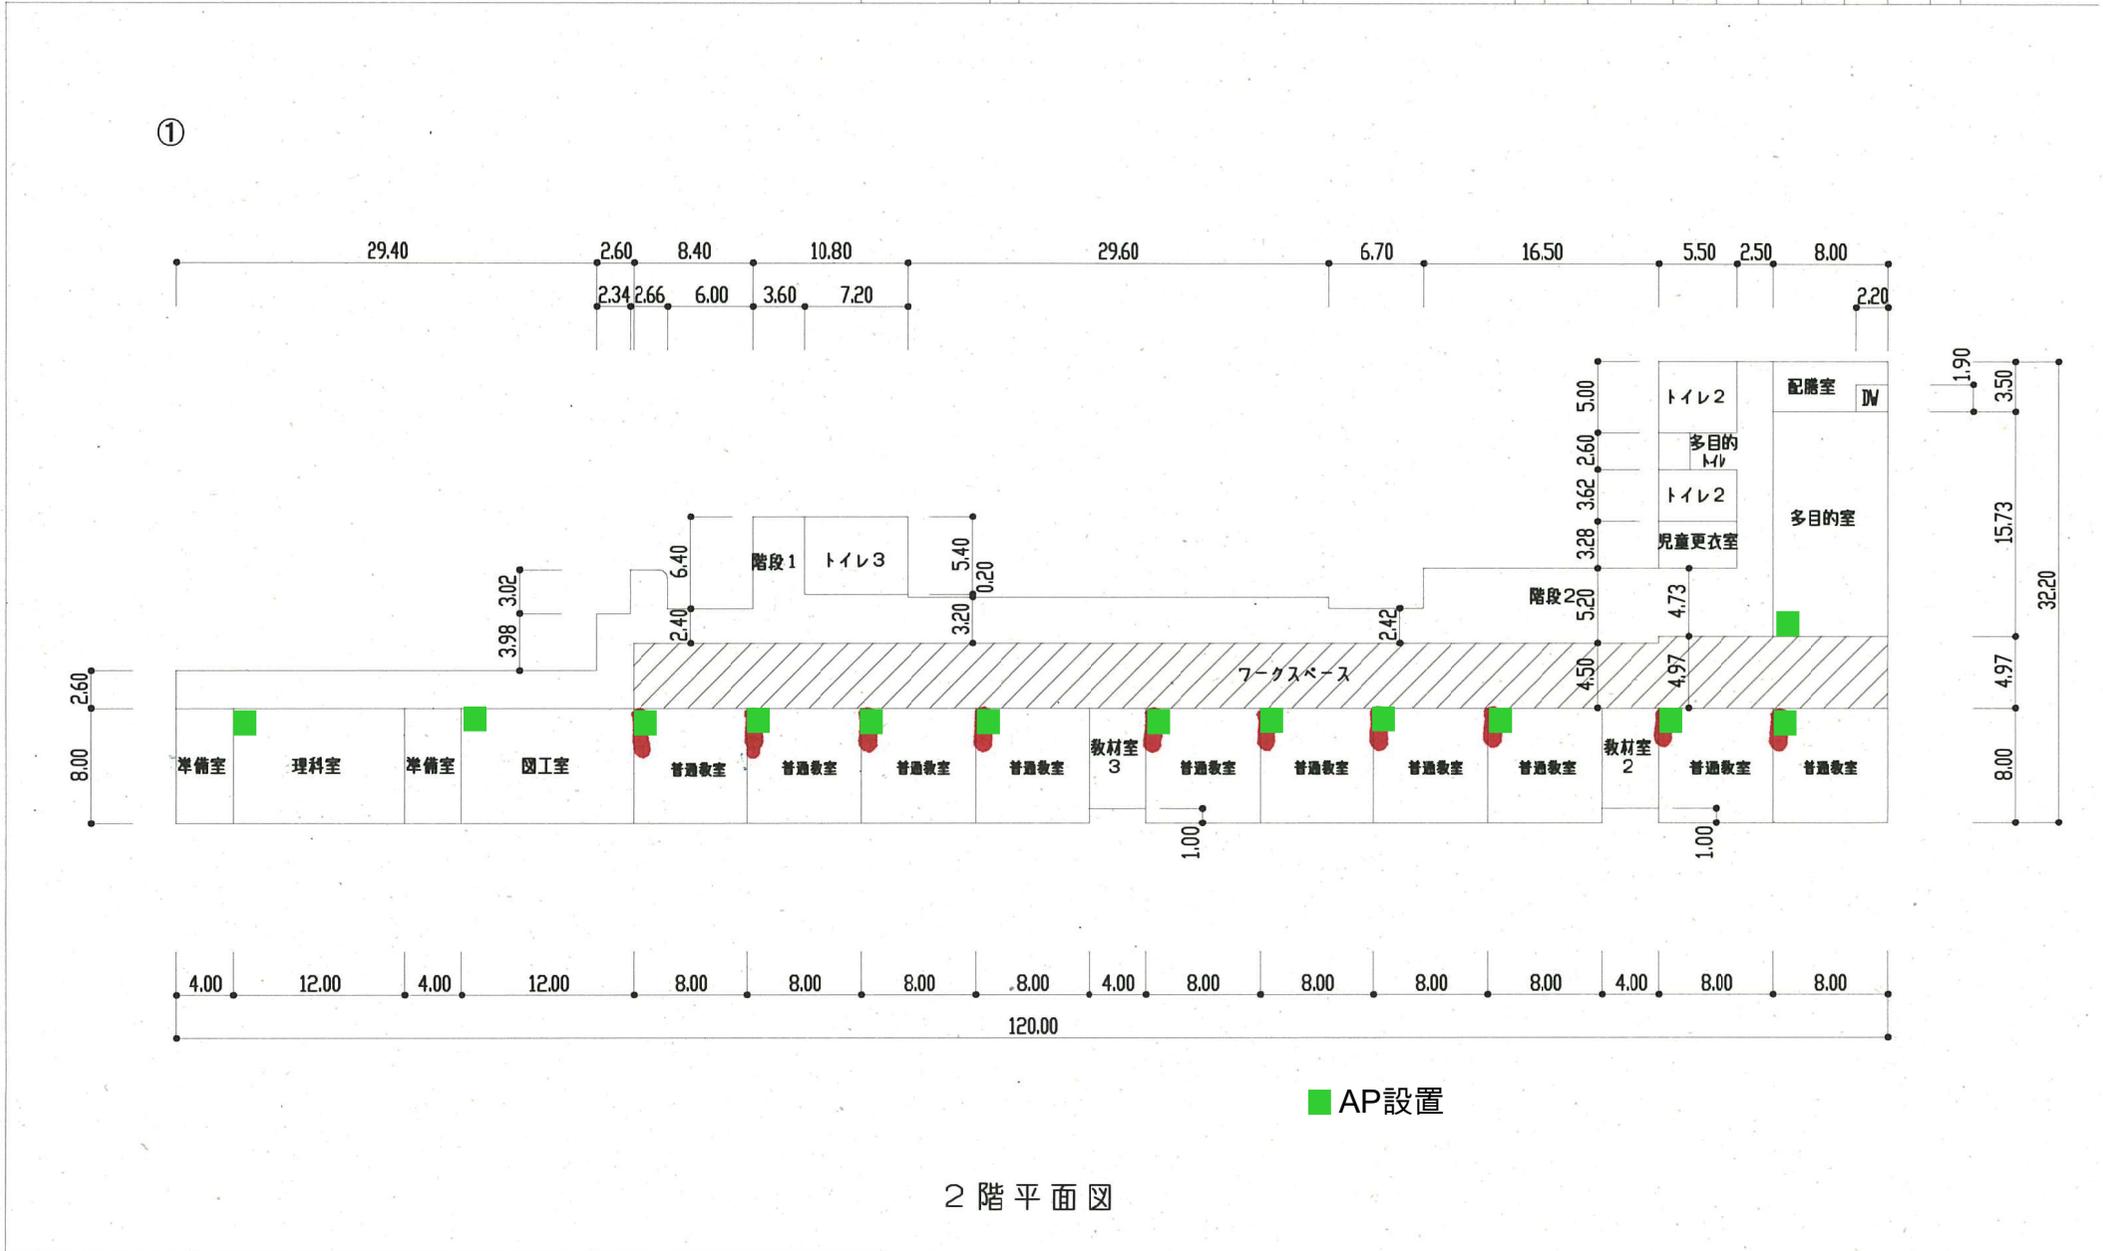

(令和元年度)

平面図	縮尺	1/600 (A4)	0 5 10 15m	学 校 名	美郷台小学校	調 査 番 号		(都道府県)			(市町村)			(学校)			整 理 番 号
						1	2	2	1	1	0	6	7	3	1132-5		

②

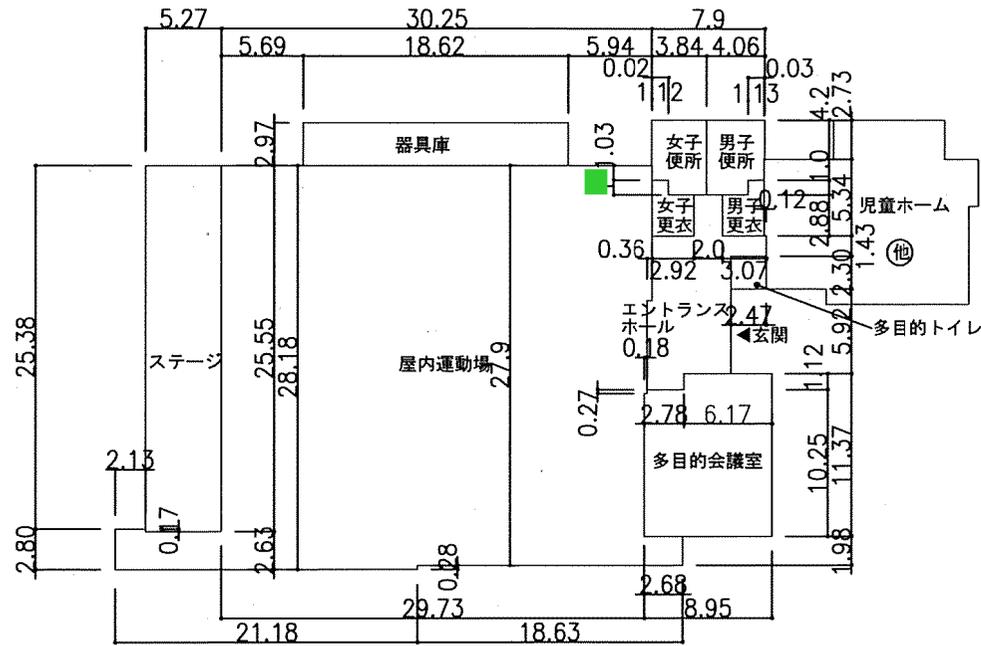

屋内運動場

平面図

■ AP設置