



(令和元年度)

平面図	縮尺 1/500 (B4)	学校名 成田中学校	(市町村)			(学校)			整理番号 1133-3	
			町	村		校				
			1	2	1	1	3	7	7	1

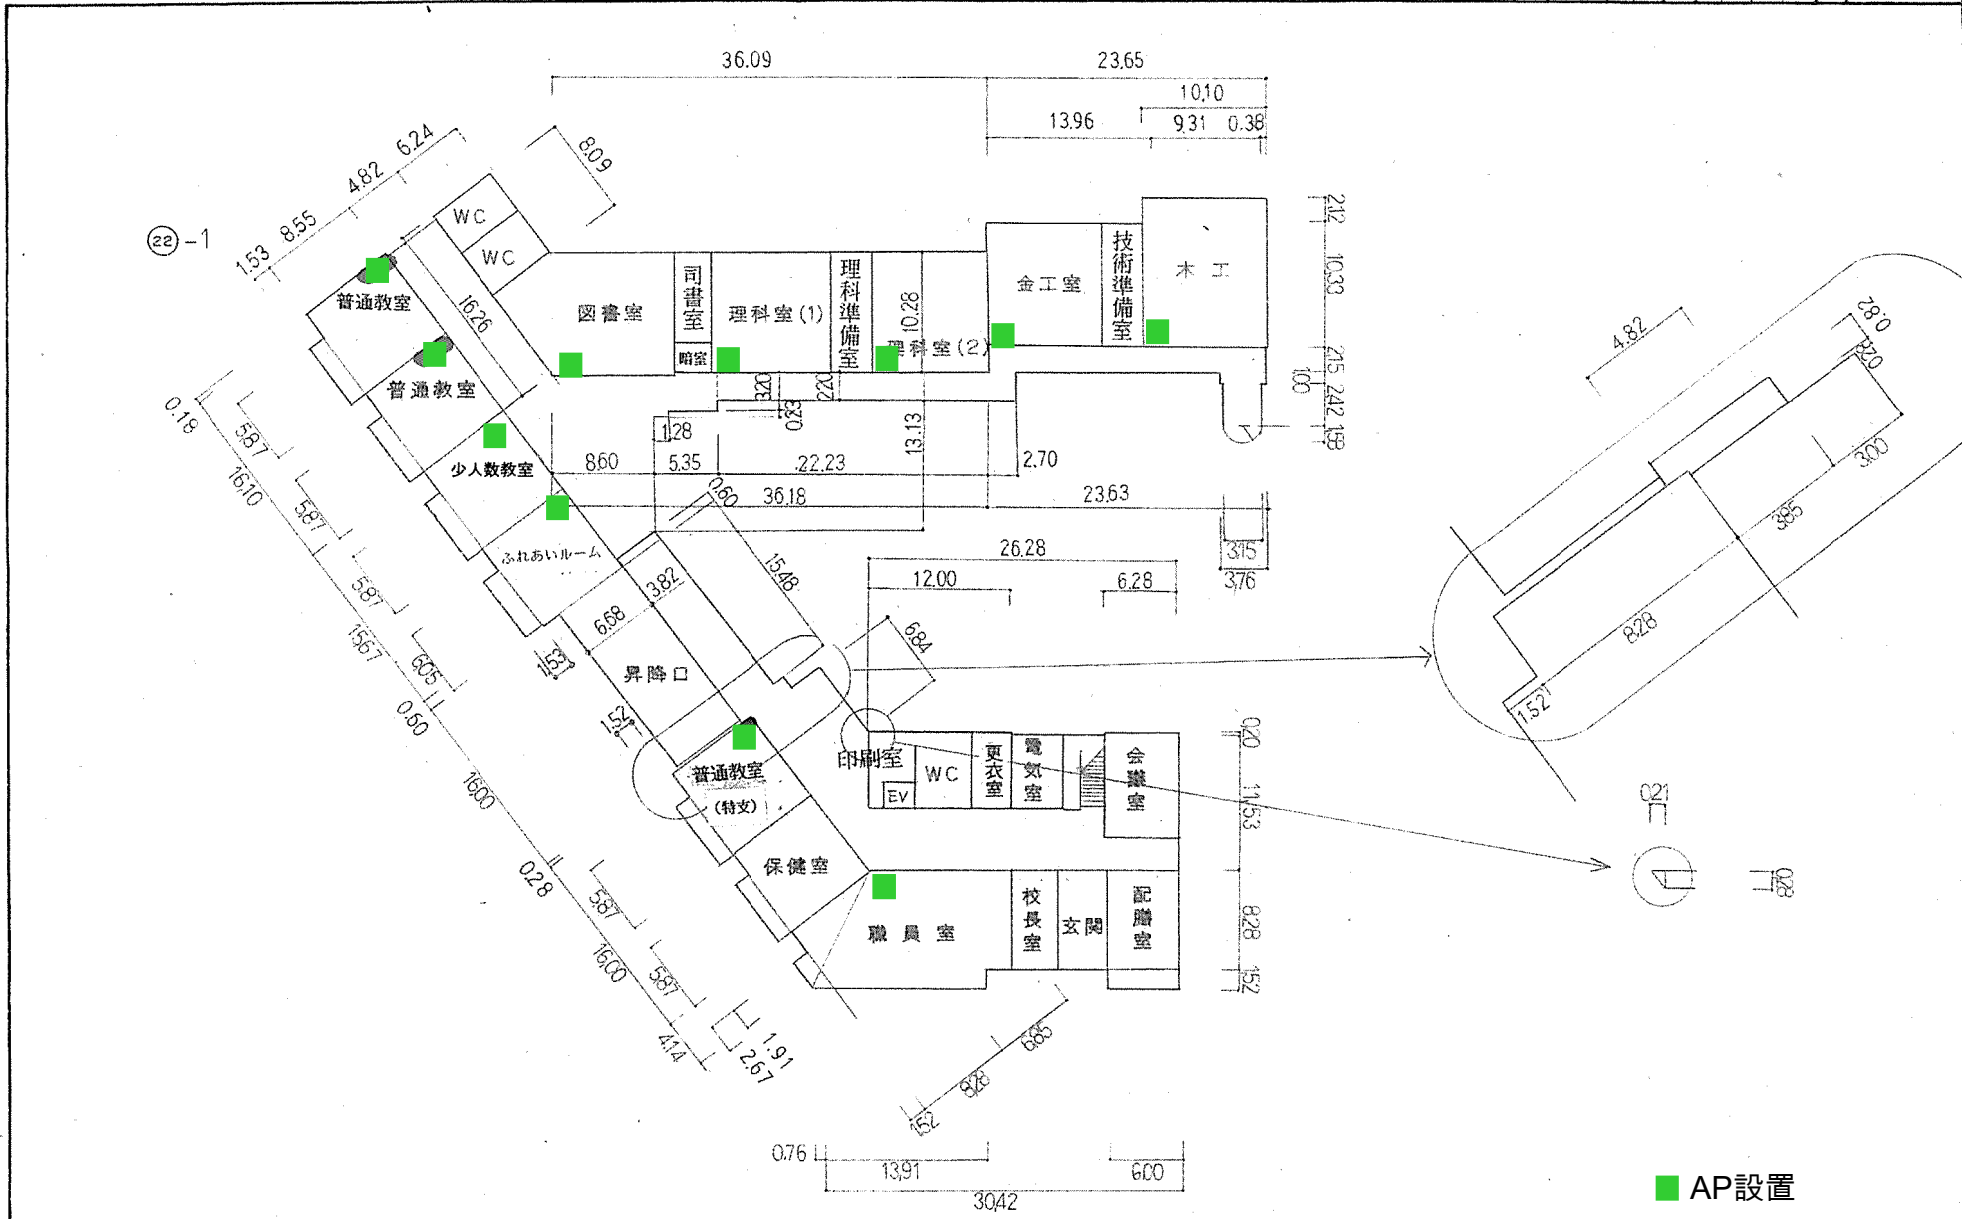

(令和元年度)

平面図

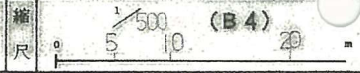

学校名

成田中学校

調査番号

(都道府県)

(市町村)

(学校)

整理番号

1133-4

1:2


2:1

1:1

3:7

7:1


(22) -1

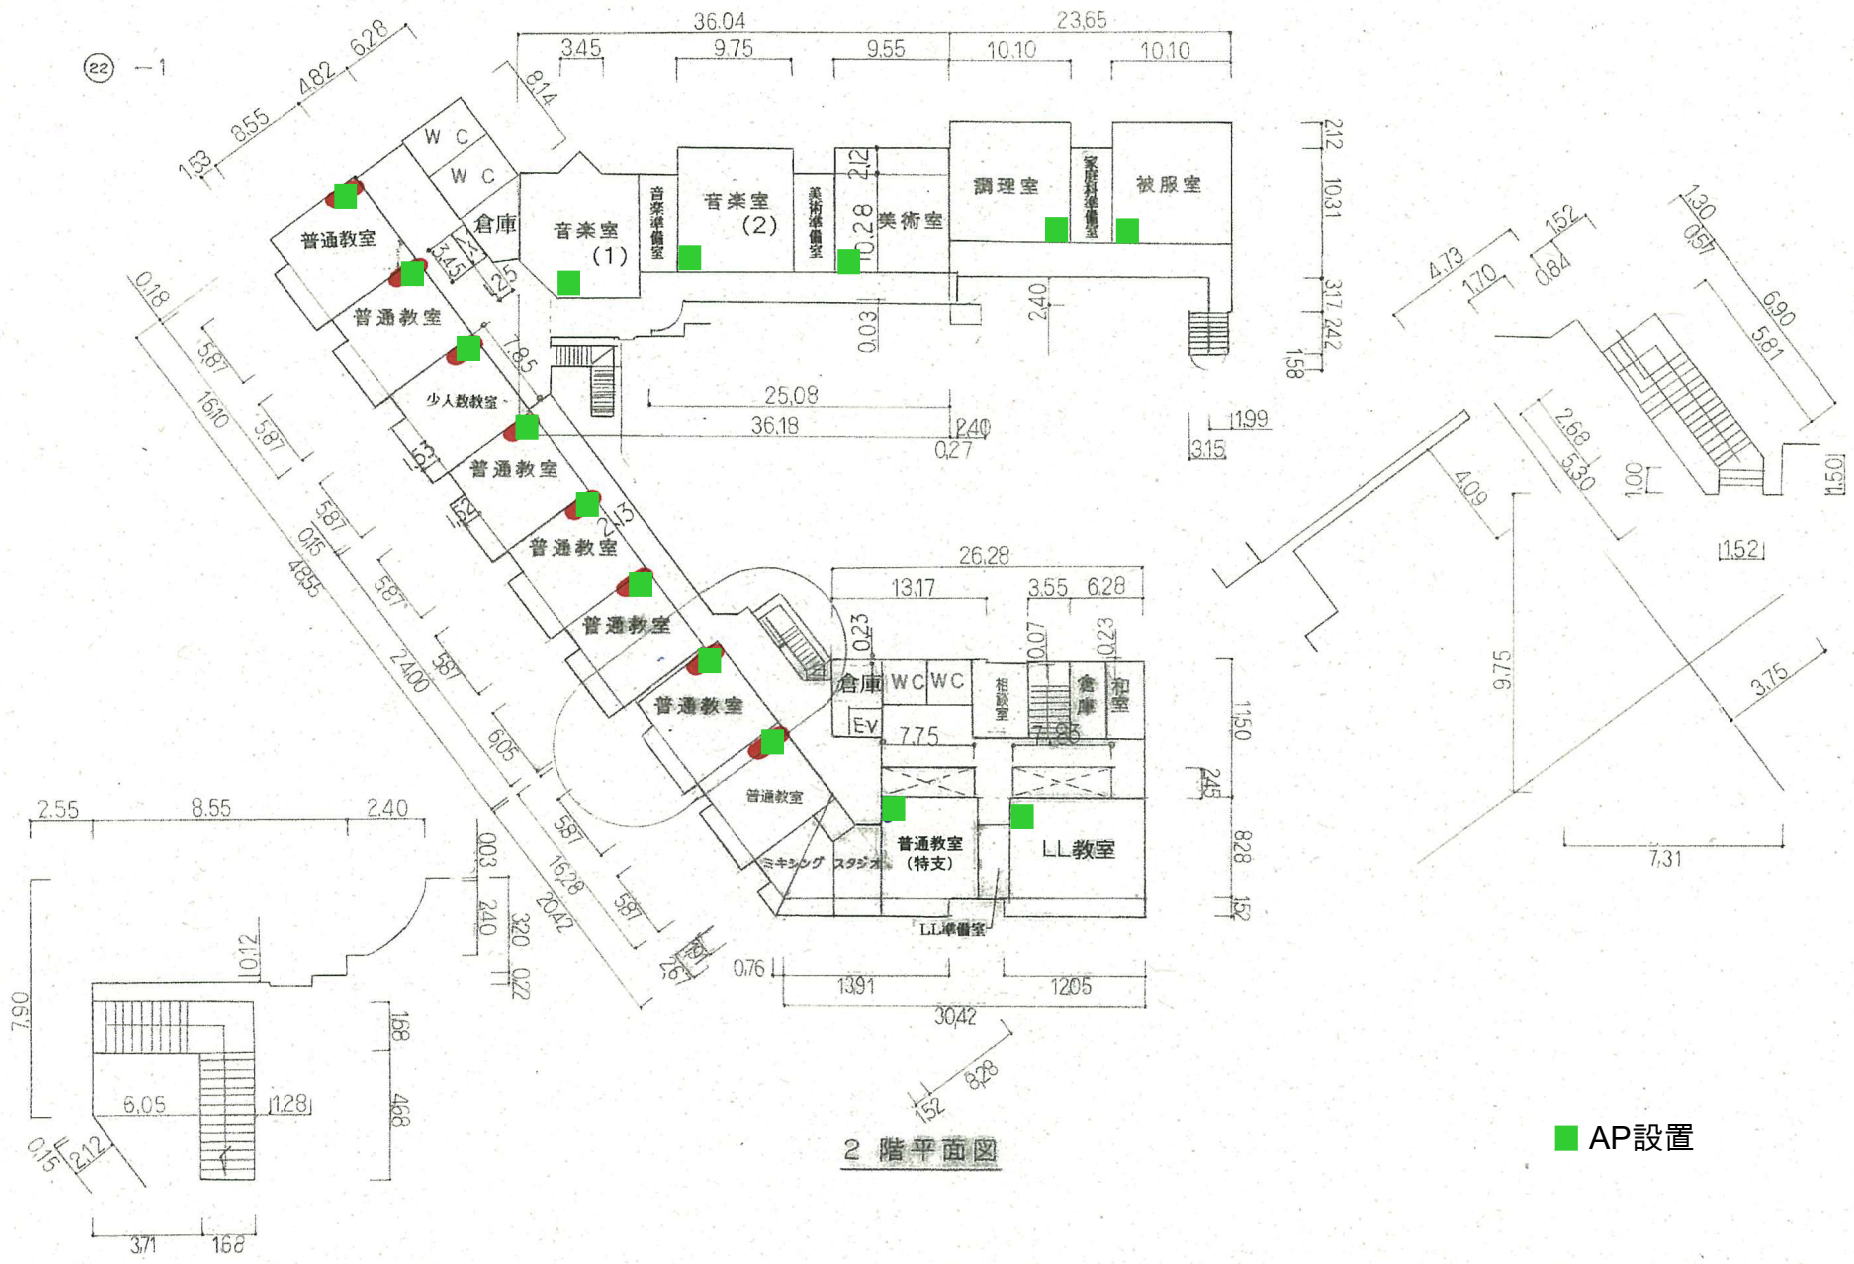

(令和元年度)

平面図

縮尺

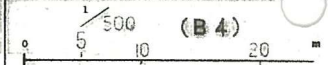


学校名

成田中学校


調査番号

(都道府県)	(市町村)	(学校)	整理番号
12	2111	3771	1


1133-5

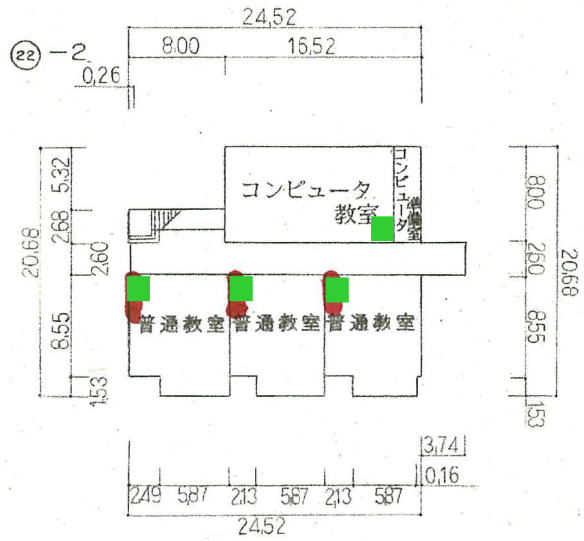

1階平面図

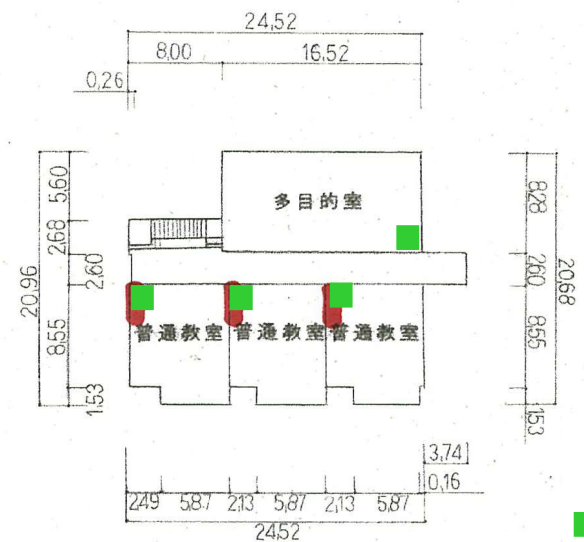

2階平面図

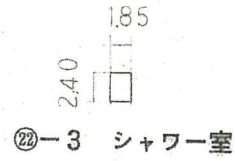

■ AP設置

(令和元年度)

平面図

縮尺

1/500 (B4) 20

学校名

成田中学校

調査番号

112

211

3771

整理番号


1133-6

1133-6


1階

2階

(24) -1

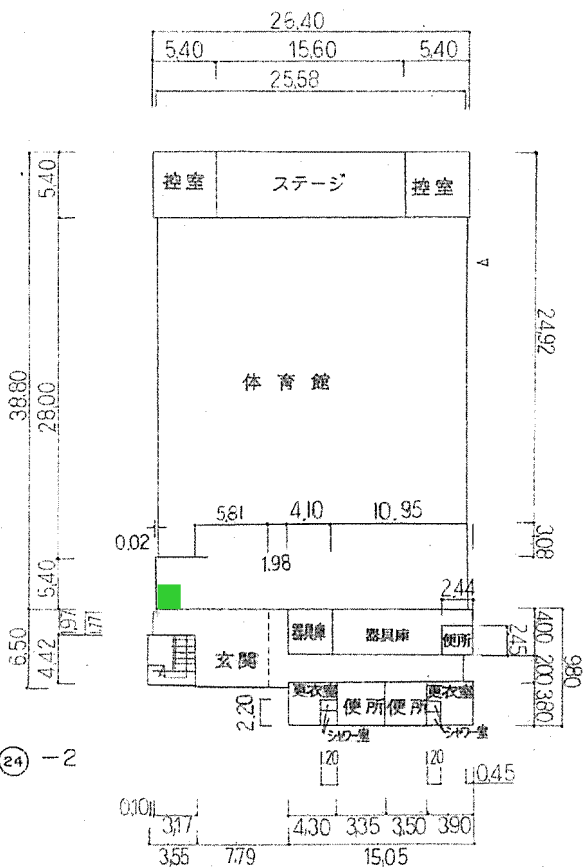


(24) -2

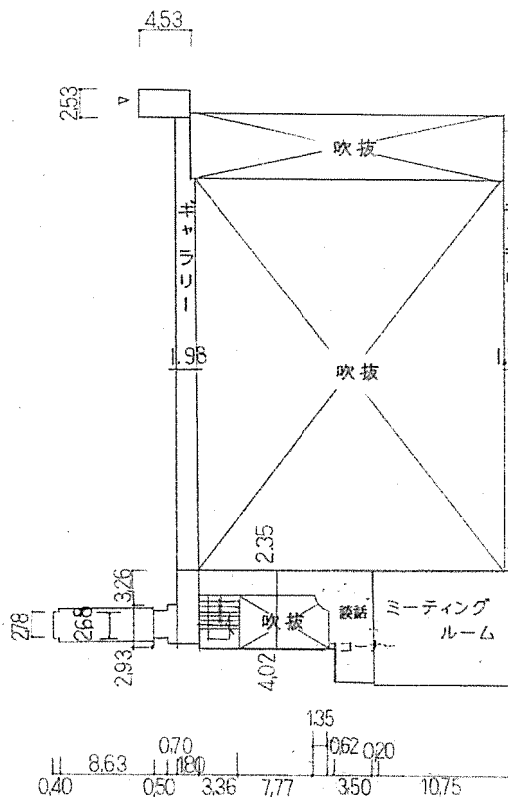

■ AP設置


(26) 体育倉庫

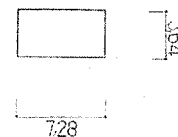


(27) 燃料庫



(25) 機械室 (プール専用付属室)

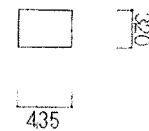


(28) 倉庫

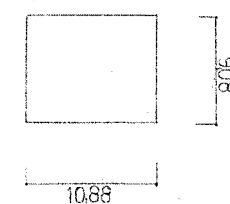

(29) 倉庫




(30) 便所

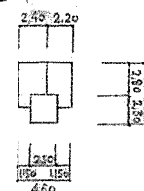

(令和元年度)



平面図

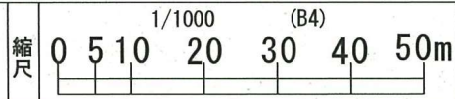

遠山中学校

調査番号		(都道府県)		(市町村)		(学校)		整理番号
1	2	2	1	1	3	7	7	2

1134-3

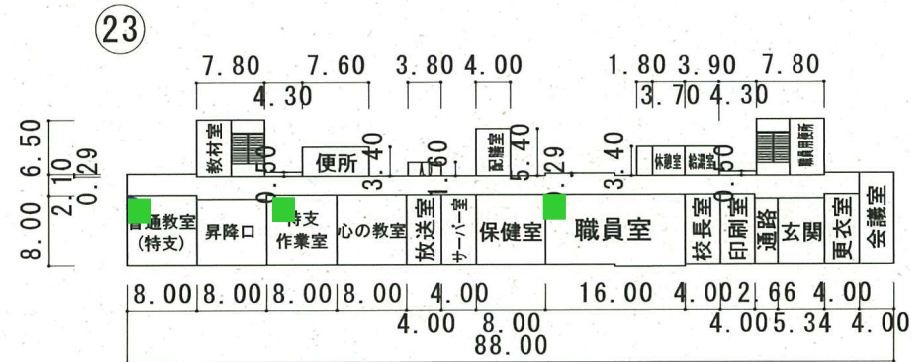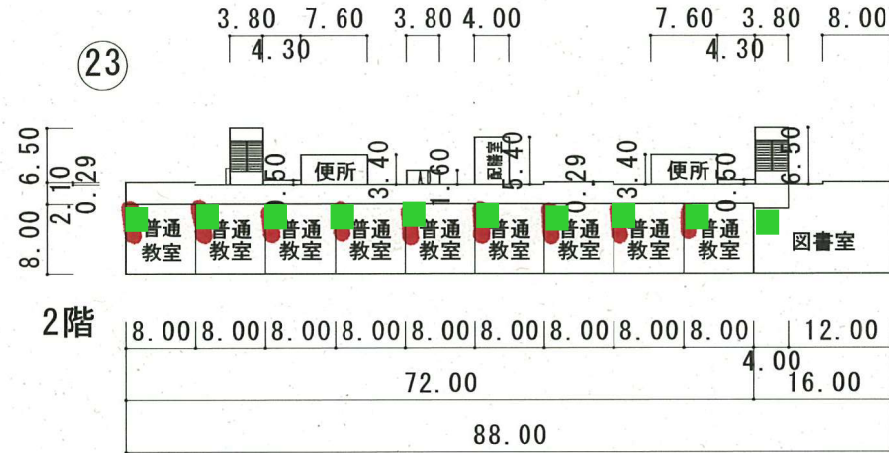


■ AP設置

(令和元年度)

# 平面図

縮尺

1/1000 (B4)

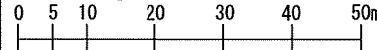

学校名

遠山中学校

調査種別

(都道府県) 12


(市町村) 211

(学校) 3772


調査種別

整理番号

1134-4

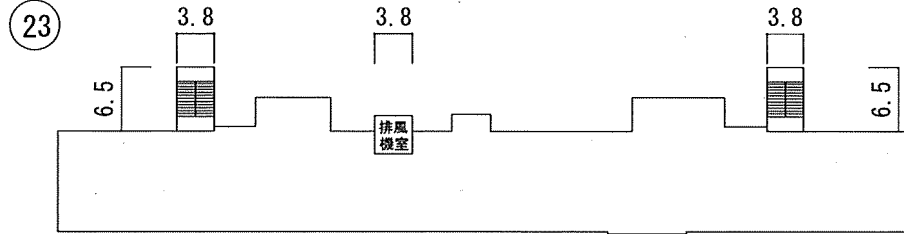

### 屋階平面図

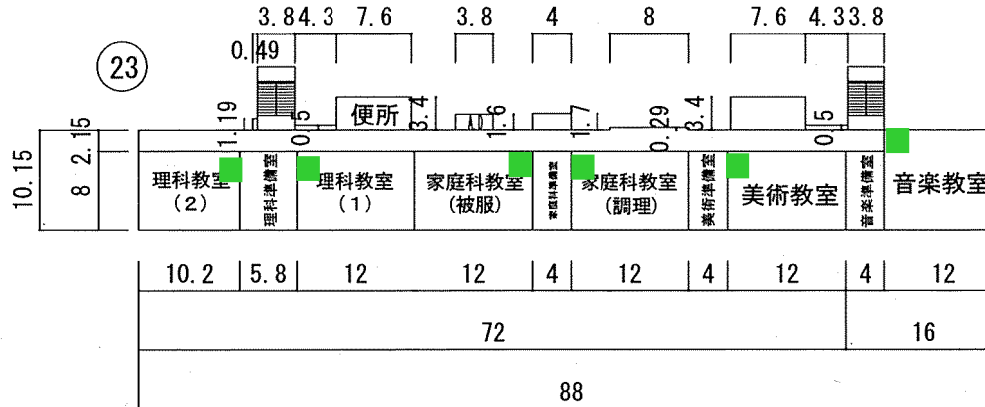


### 3階

■ AP設置

(令和元年度)

# 平面図

縮尺

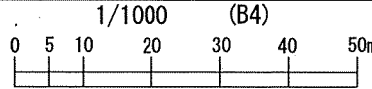





学校名

遠山中学校

調査番号

(都道府県)	(市町村)	(学校)	整理番号
12	211	3772	1134-5


1134-5

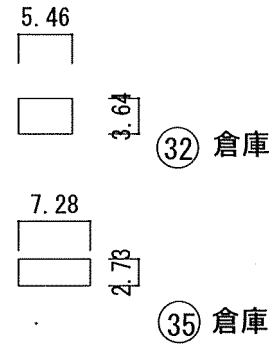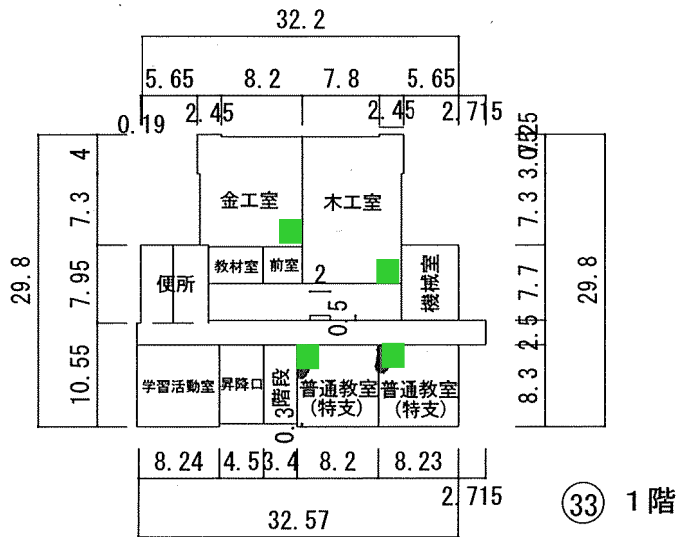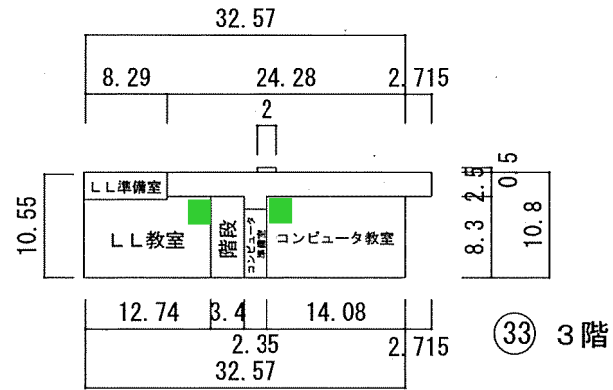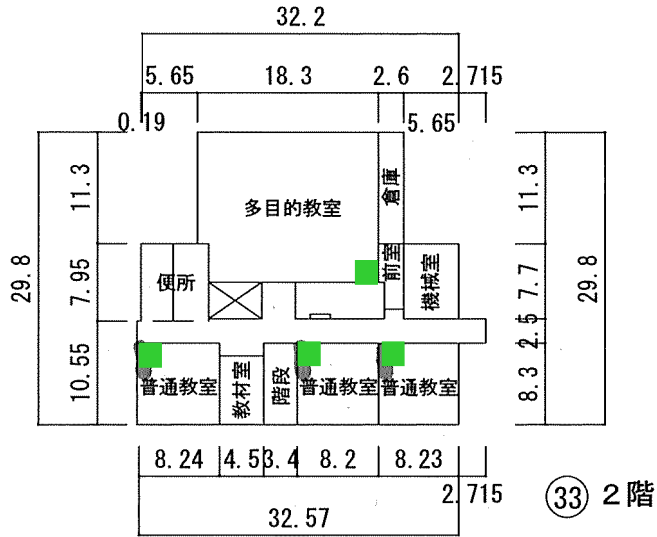







■ AP設置

(令和元年度)

# 平面図

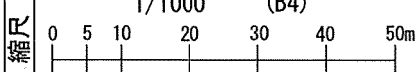

学校名	遠山中学校					
調査番号	1	2	1	1	3	7
(都道府県)	1	2	1	1	3	7
(市町村)	1	1	3	7	7	2
(学校)	1	1	3	7	7	2
整理番号	1134-6					

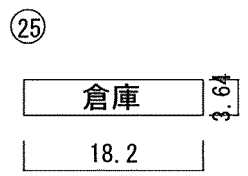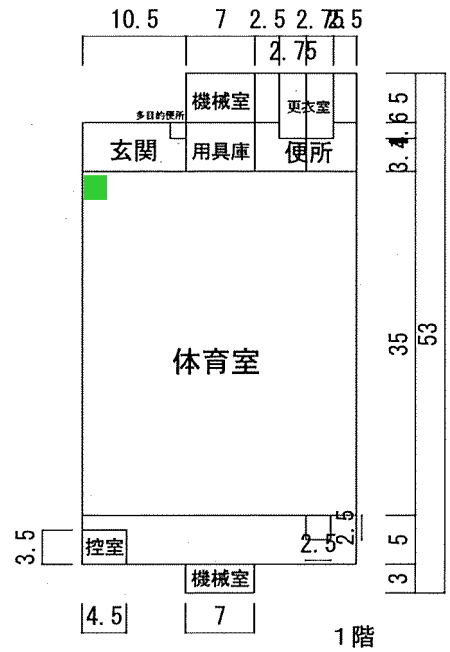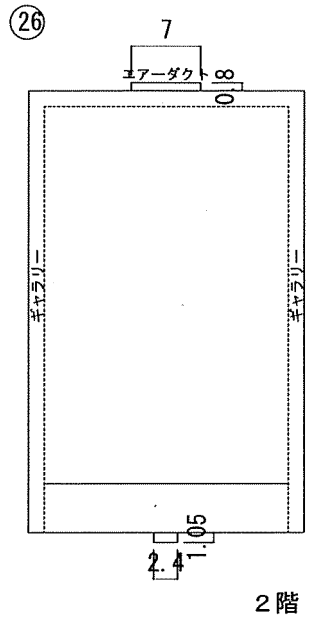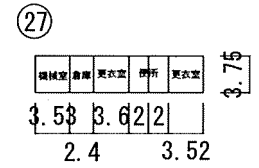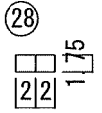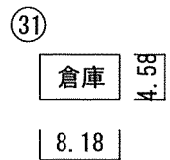


■ AP設置



(令和元年度)


平面図	縮	1/600	学校名	久住中 学校	調査番号	(都道府県)	(市町村)	(学校)	整理番号
	尺	0 10 20				12	21	13	

28

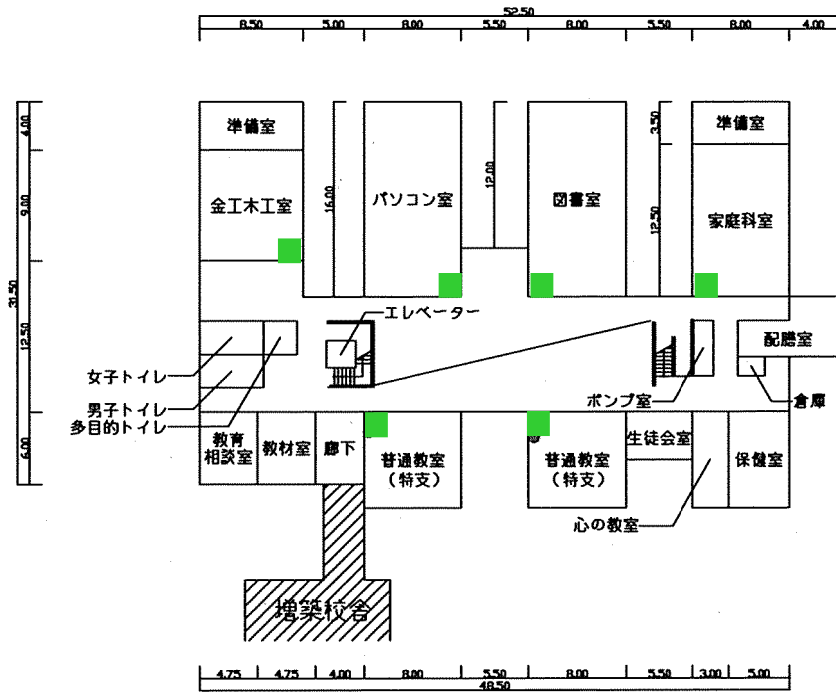

1F 平面図(既存棟)

28

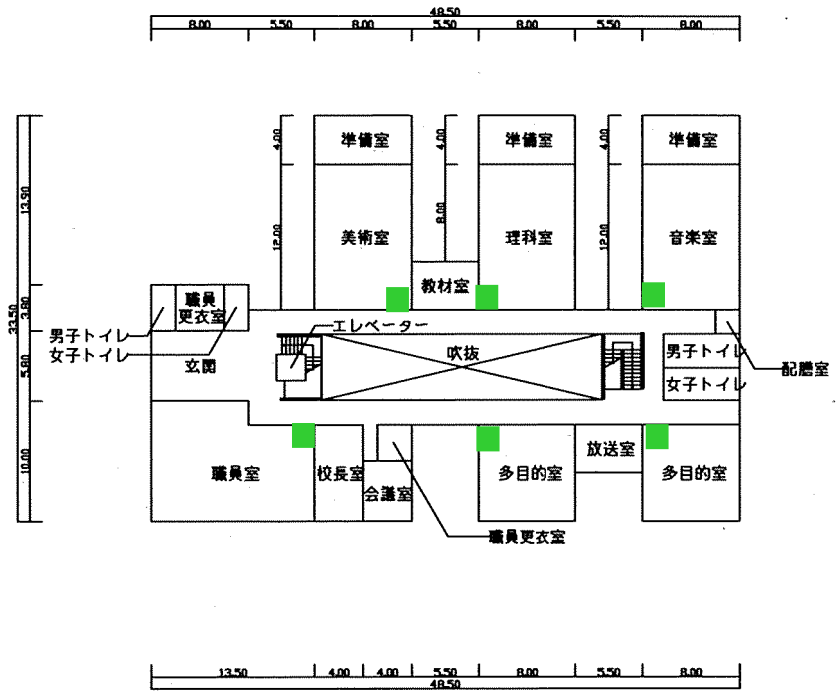


2F 平面図(既存棟)

■ AP設置


(令和元年度)

平面図	縮尺	1/600	学校名	久住中 学校	調査番号	〔都道府県〕	〔市町村〕	〔学校〕			整理番号
	尺	0 10 20				1	2	1	1	3	

### 増築棟

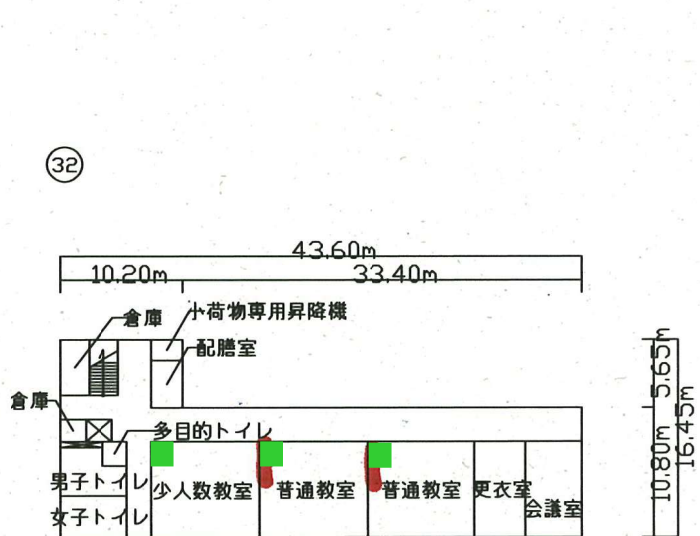

1F 平面図

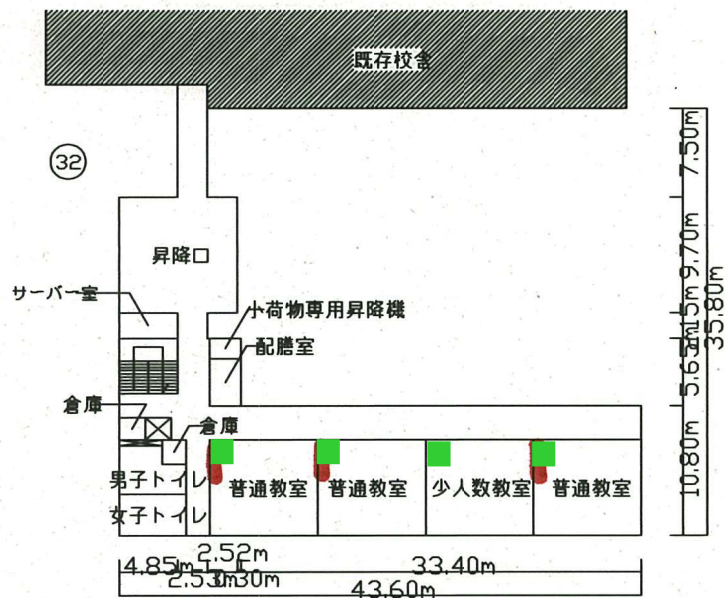


2F 平面図

■ AP設置


(令和元年度)

平面図	縮尺	1/400	10	20	学校名	久住中 学校	調査番号	(都道府県)	(市町村)	(学 校)	整理番号	1135-5
	尺	0						1	2	1		

29

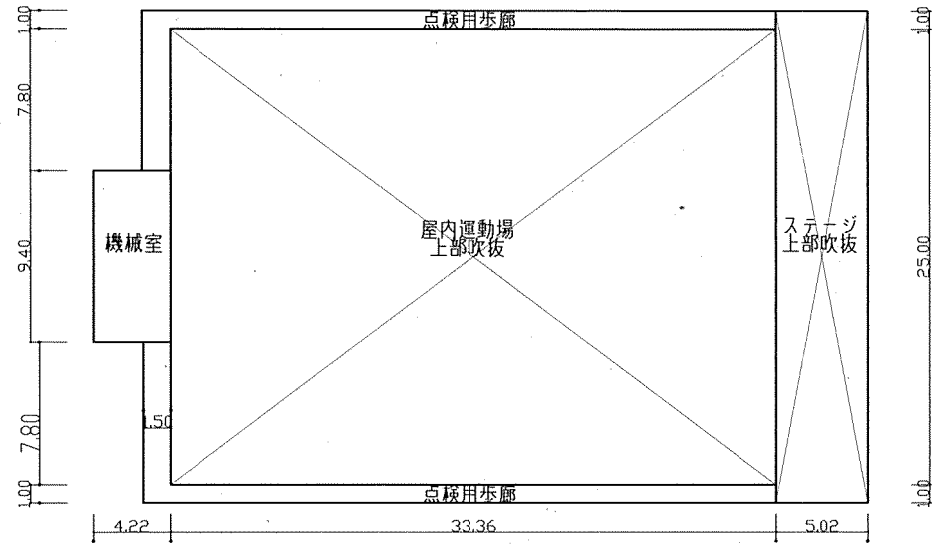

29

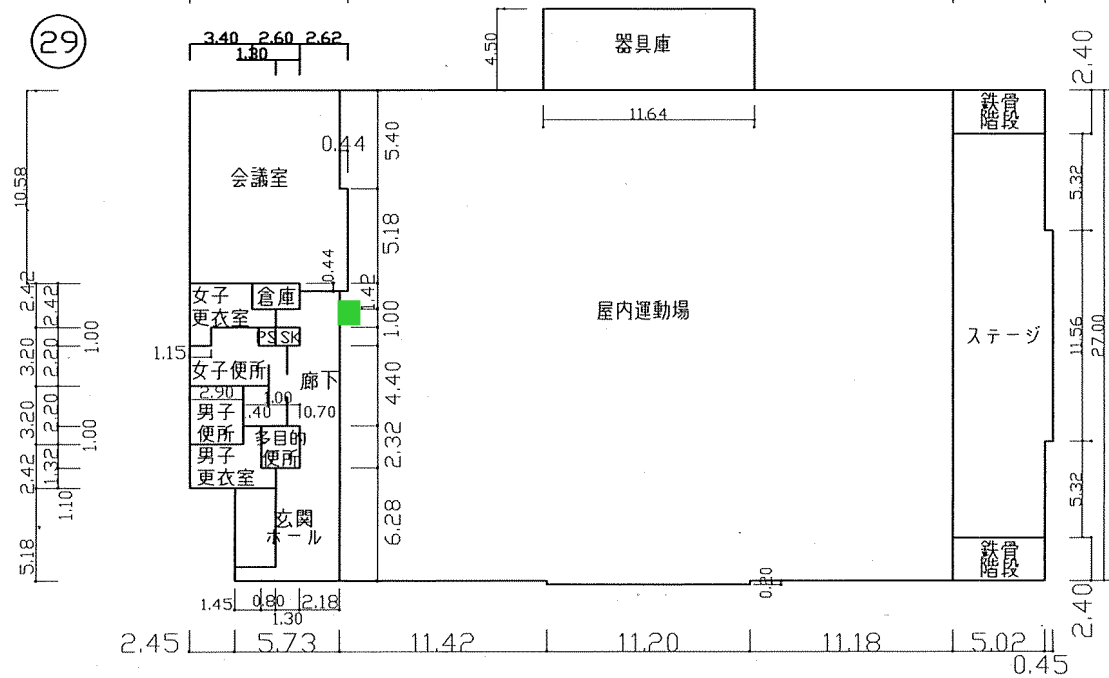


■ AP設置

(令和元年度)


平面図	縮尺	1/600 (B4)	0	10	20	m	政校字	西中学校	階層	1	2	2	1	1	3	7	7	5	1137-3
-----	----	------------	---	----	----	---	-----	------	----	---	---	---	---	---	---	---	---	---	--------

⑬-1

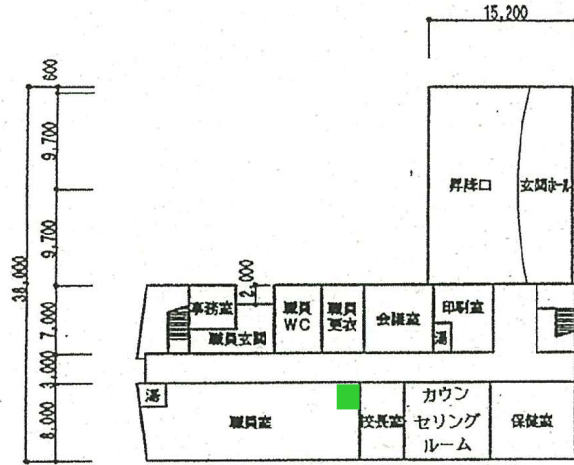


1階平面図

⑬-2

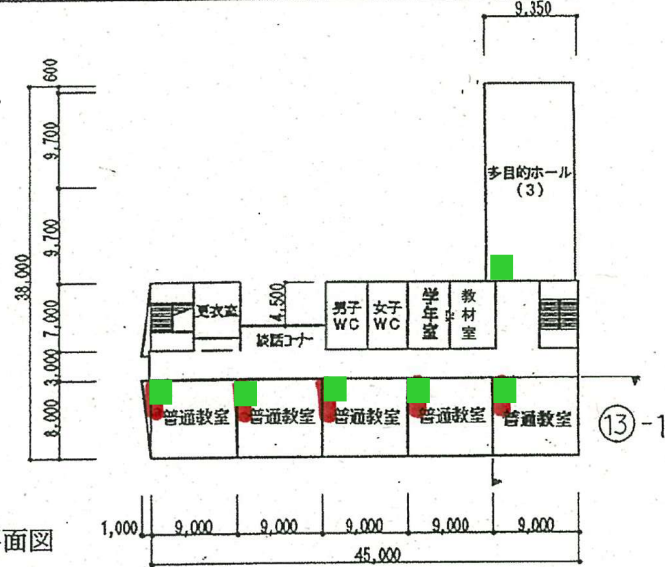


3階平面図

⑬-1

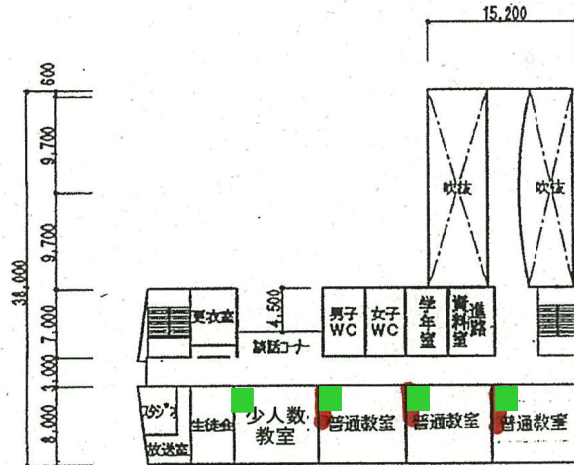


2階平面図

⑬-1

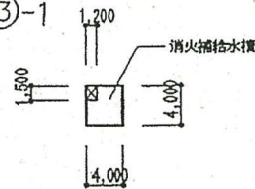

屋塔平面図

⑯

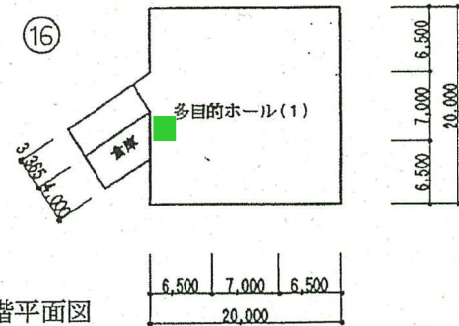


1階平面図

■ AP設置

(令和元年度)


平面図	縮尺	1/600 (B4)	中学校	西中学校	調音室 1:2	(練習室) 2:1:1	(吹奏科) 3:7:7:5	(学校)	整理室 1137-4
-----	----	------------	-----	------	------------	----------------	------------------	------	---------------

14

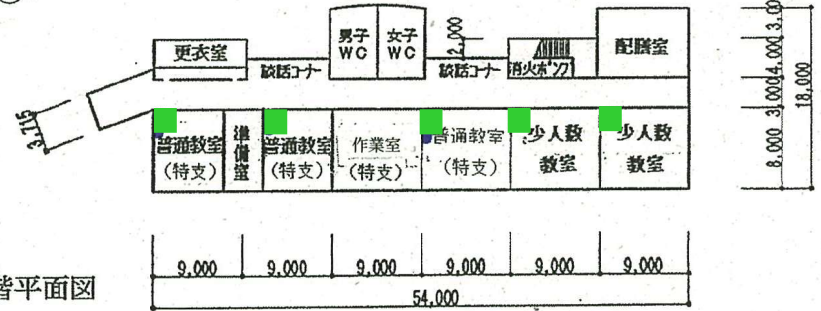


1階平面図

15

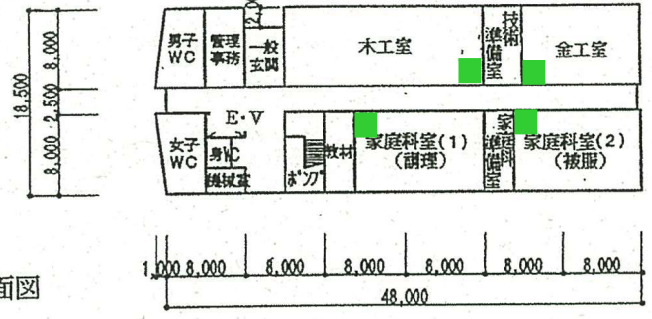


1階平面図

14

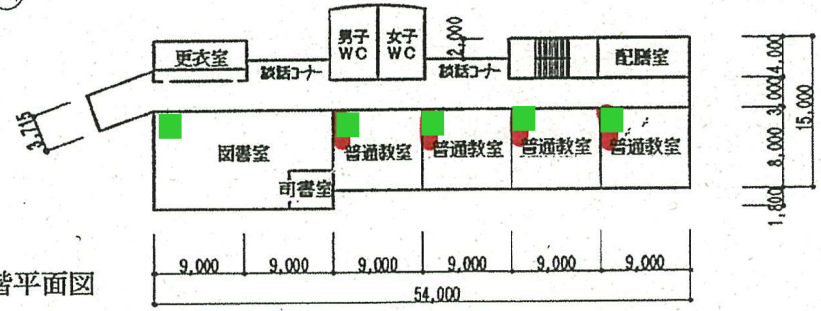


2階平面図

15

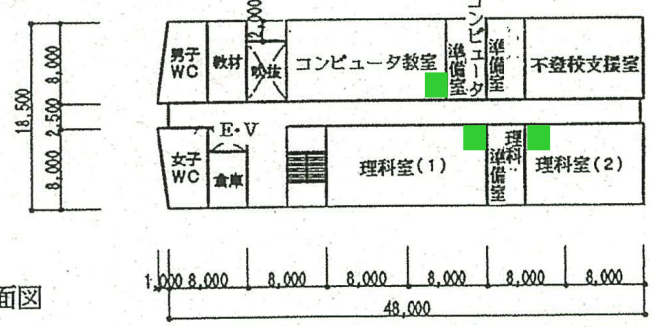


2階平面図

14

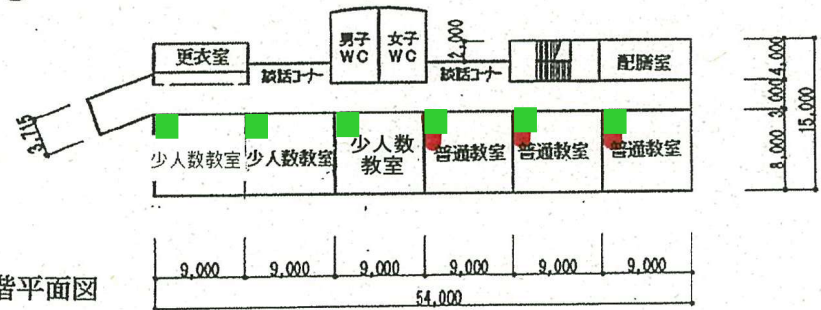

3階平面図

15

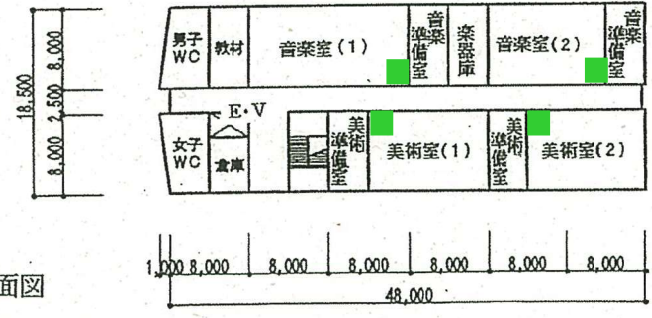


3階平面図

■ AP設置

(令和元年度)

平面図	縮尺	1/600 (B4)	学校名	西中学校			調整番号	112	(市町村)	2111	(学 校)	31775	整理番号	1137-6

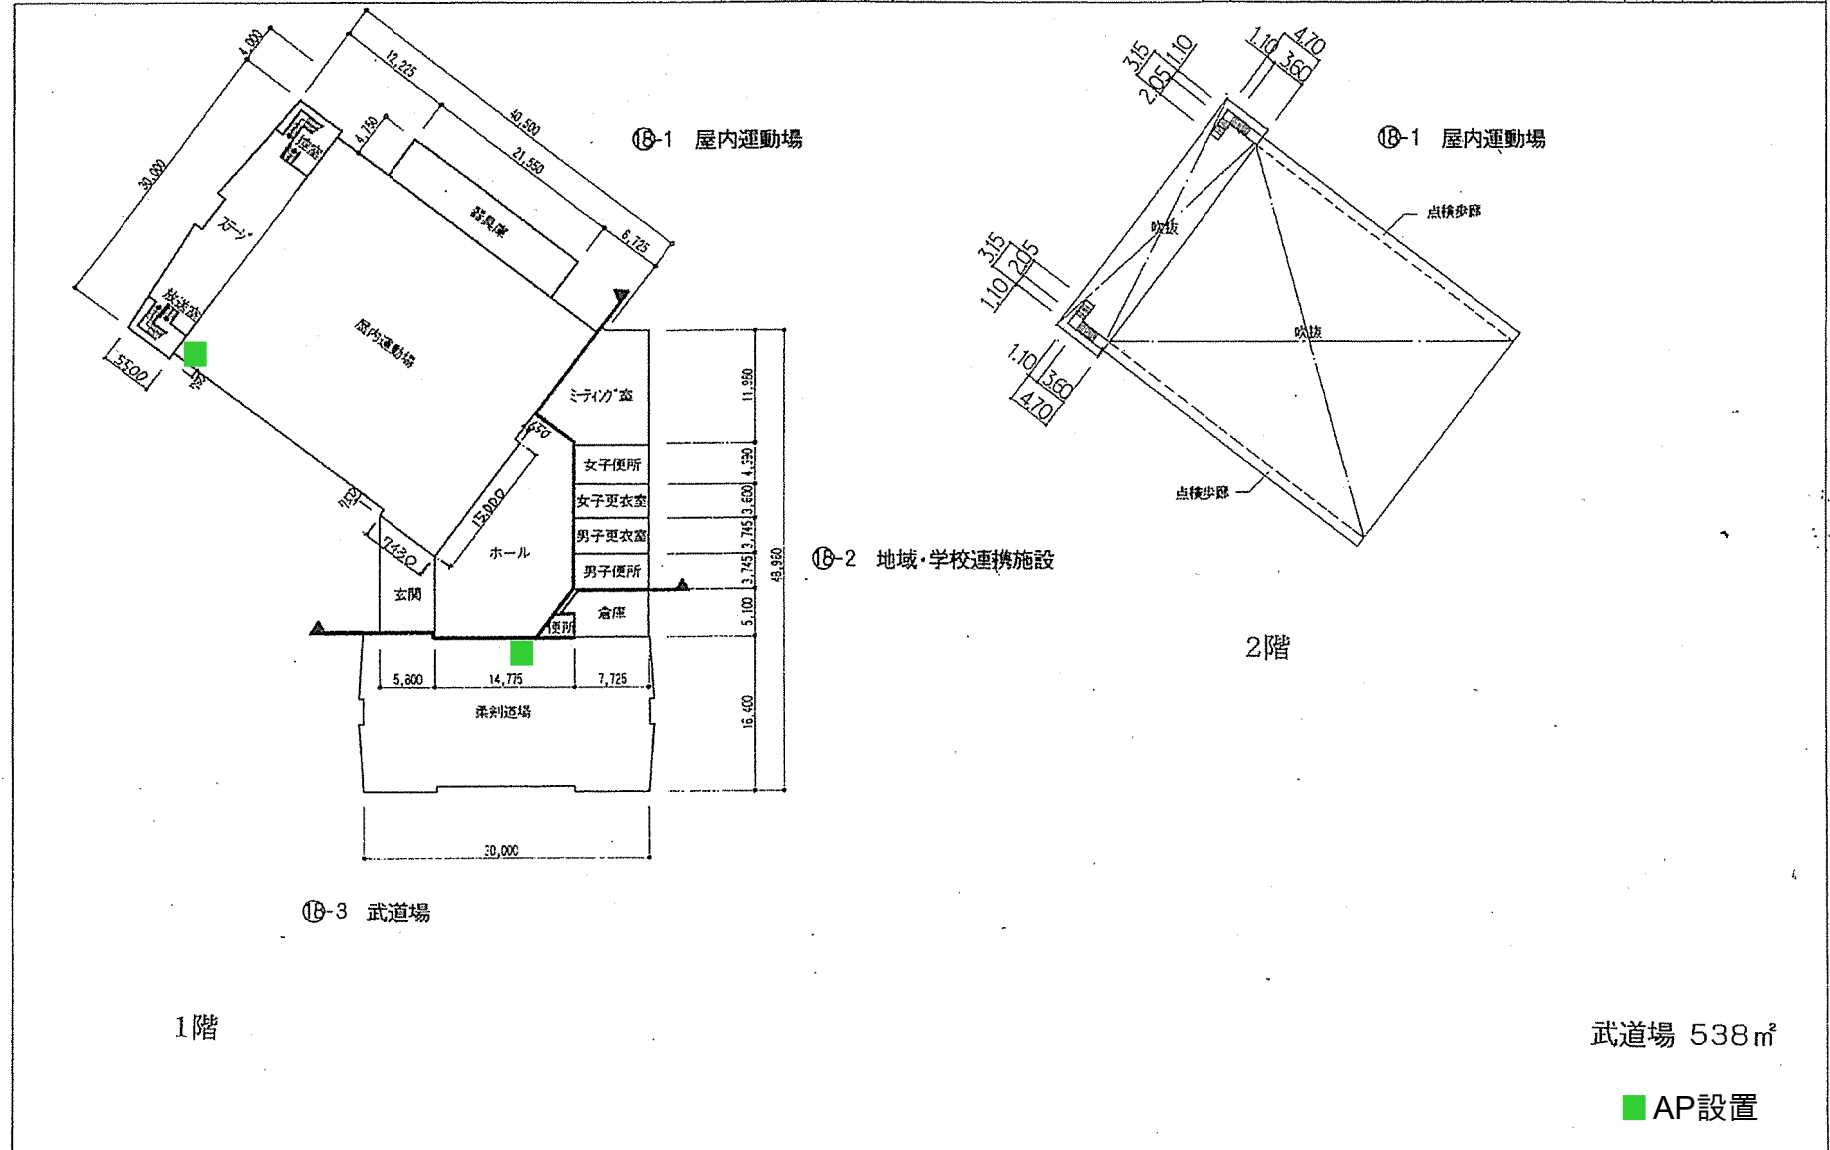

(令和元年度)

平面図

縮尺

1/500 (B4) 20

学校名

中台 中学校

調査番号

112

(市町村)


2111

(学校)

37716

整理番号


1138-3

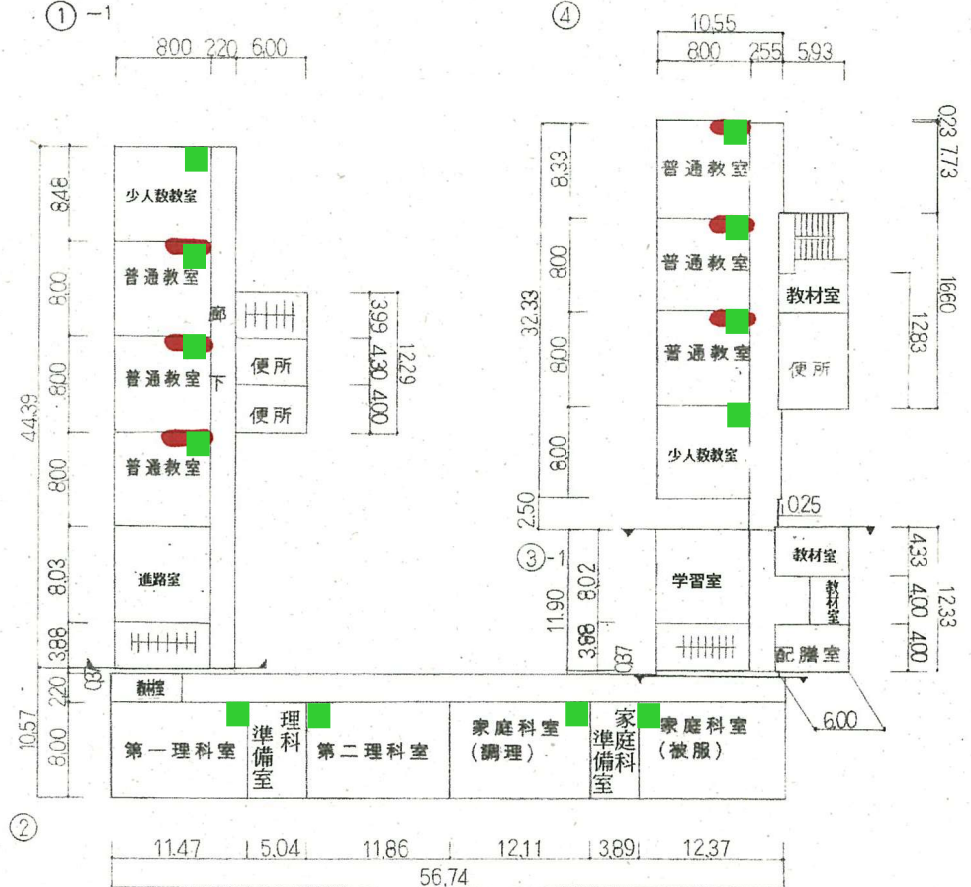

■ AP設置



(令和元年度)

平面図

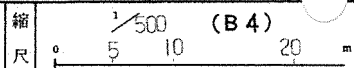

学校名	中台中 学校	調査番号	(都道府県)	(市町村)	(学校)	整理番号
		112	211	11	377	6

1138-4

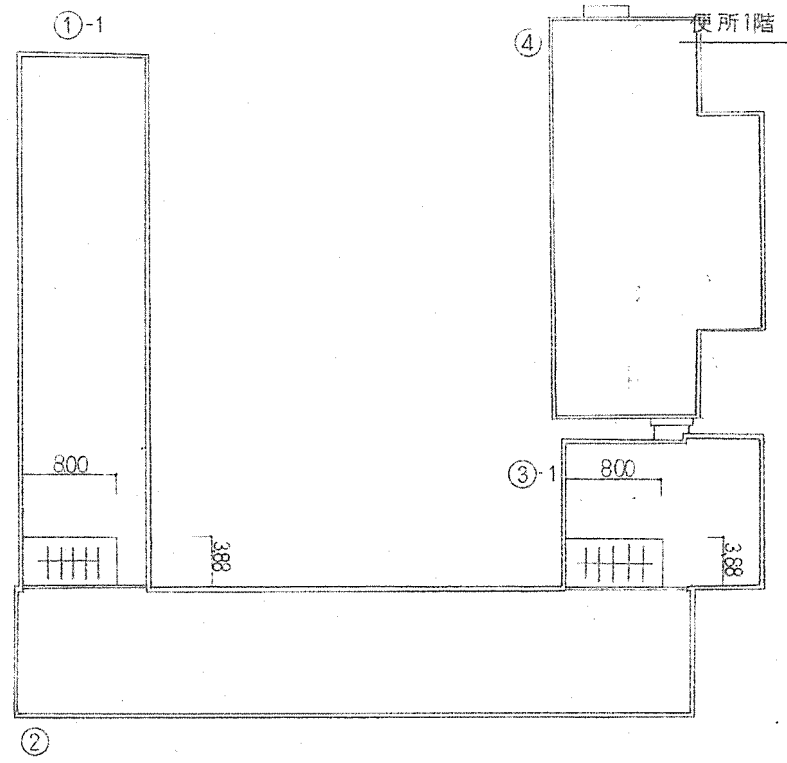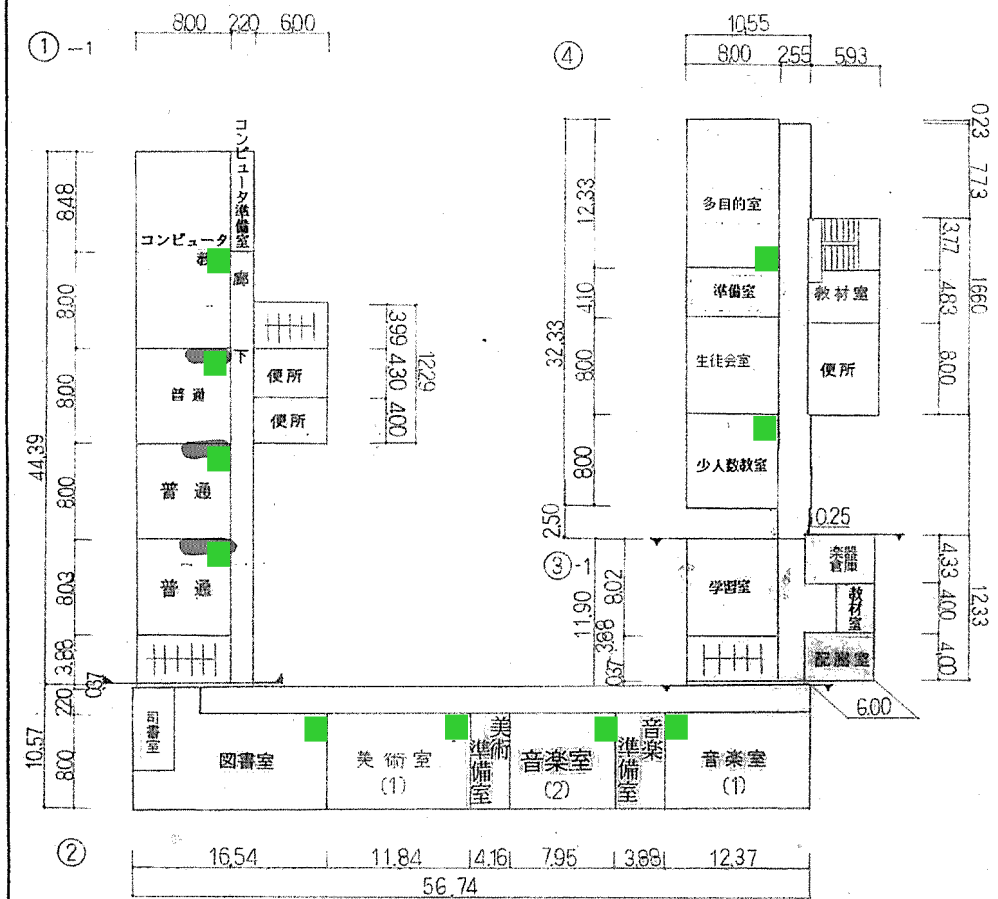


■ AP設置




(令和元年度)

平面図	縮尺	1/500 (B4)	学校名	中台中学校	調査番号	(都道府県)	(市町村)	(学校)	整理番号
					112	211	377	6	

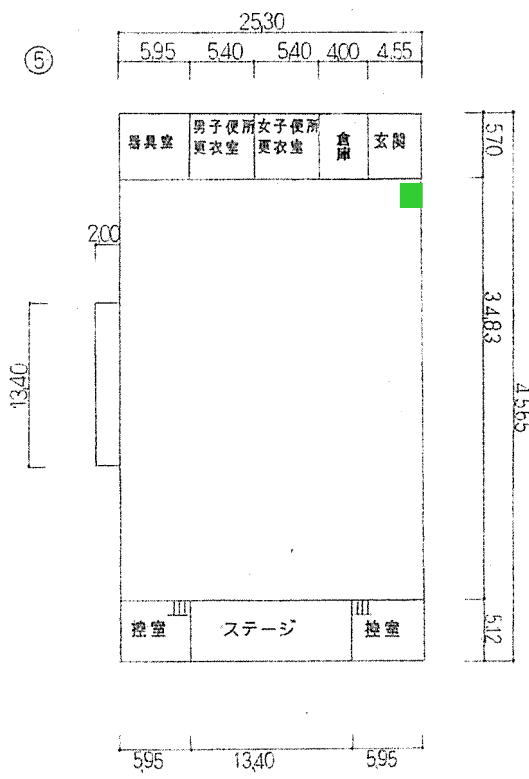


屋内運動場1階平面図

■ AP設置

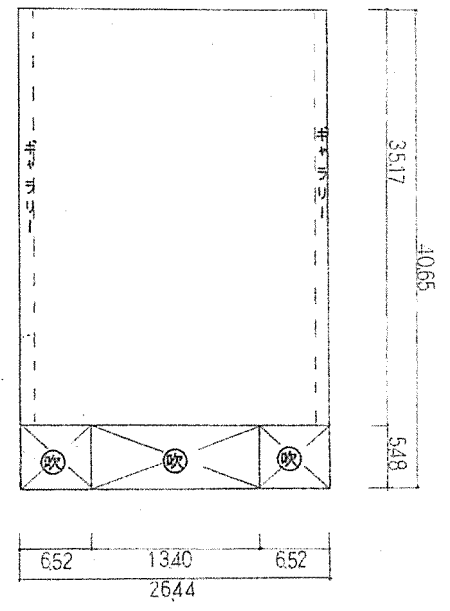

屋内運動場2階平面図

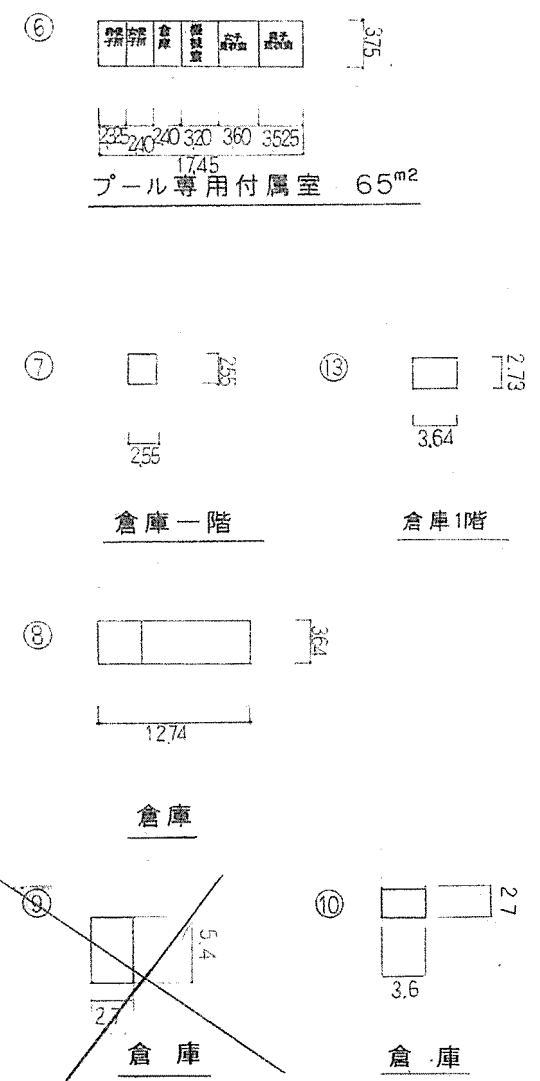


プール専用附属室 65<sup>m</sup>2

(令和元年度)

平面図

縮尺

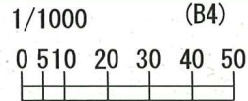

学校名

吾妻中学校


調査番号

(都道府県)	(市町村)	(学校)
12	2113	337

整理番号


1139-3

⑦

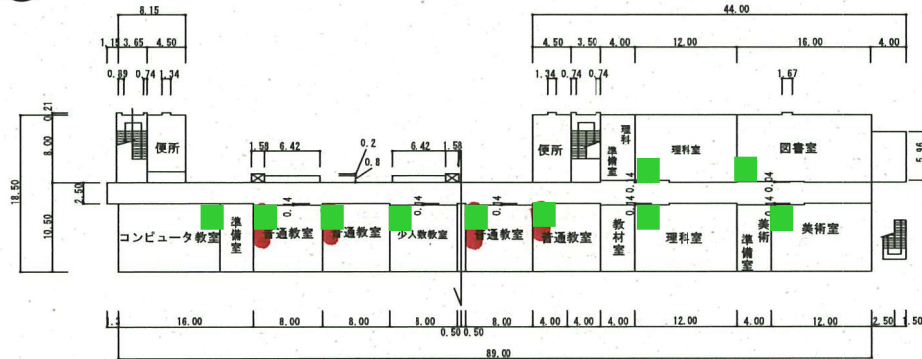

2階

⑦



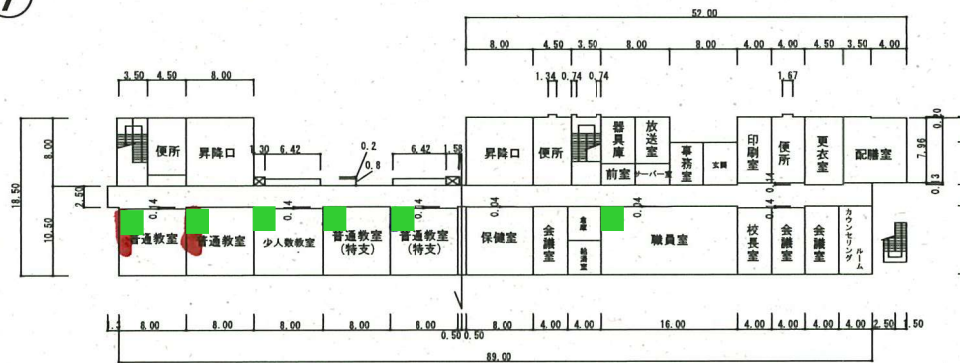


1階

■ AP設置

(令和元年度)

平面图	縮尺	1/1000 (B4)	学校名	吾妻中学校	調査番号	(都道府県)	(市町村)	(学校)	整理番号	1139-4
						1 2	2 1 1	3 3 3 7		

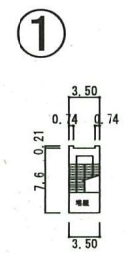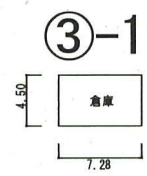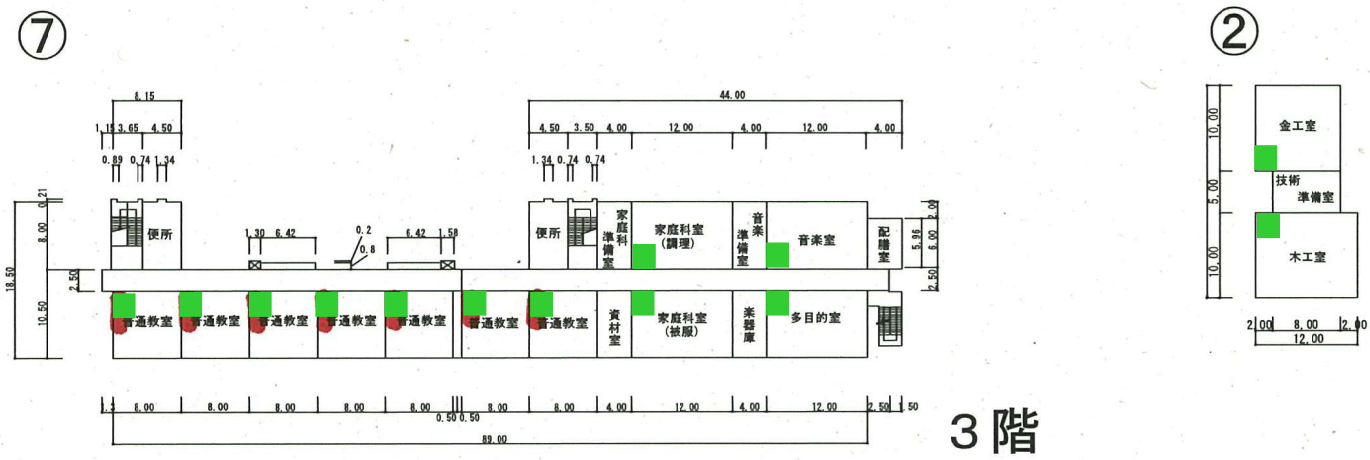


■ AP設置


(令和元年度)

平面図	縮尺	1/500 (B4)	学校名	吾妻中学校	調査番号	(通期)	(市町村)	(学校)	整理番号
					112	211	3777		

④ 屋内運動場


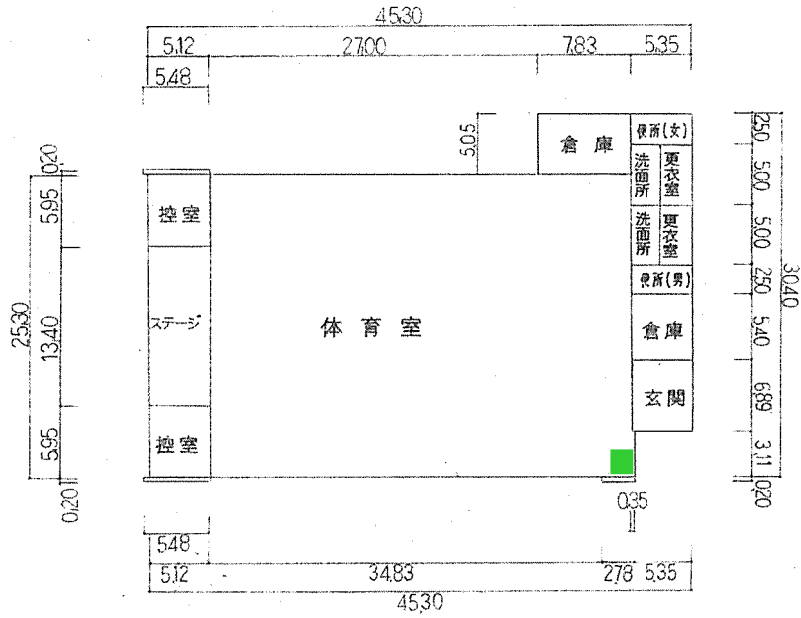


1階平面図

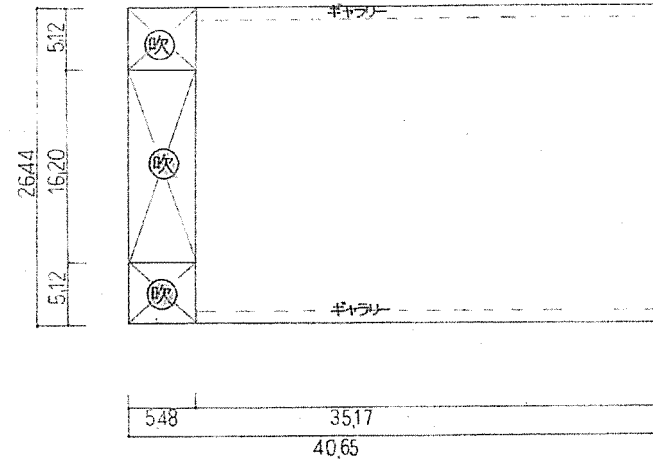

2階平面図

⑤

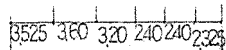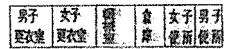

プール専用付属室 65<sup>m2</sup>

⑥ 倉庫



⑧ 倉庫




■ AP設置

(令和元年度)

平面図	縮尺	1/500 (B4)		学校名	玉造中学校	調査番号	(都道府県)	(市町村)	(学校)	整理番号
		1	5				2	1	3	

1140-3

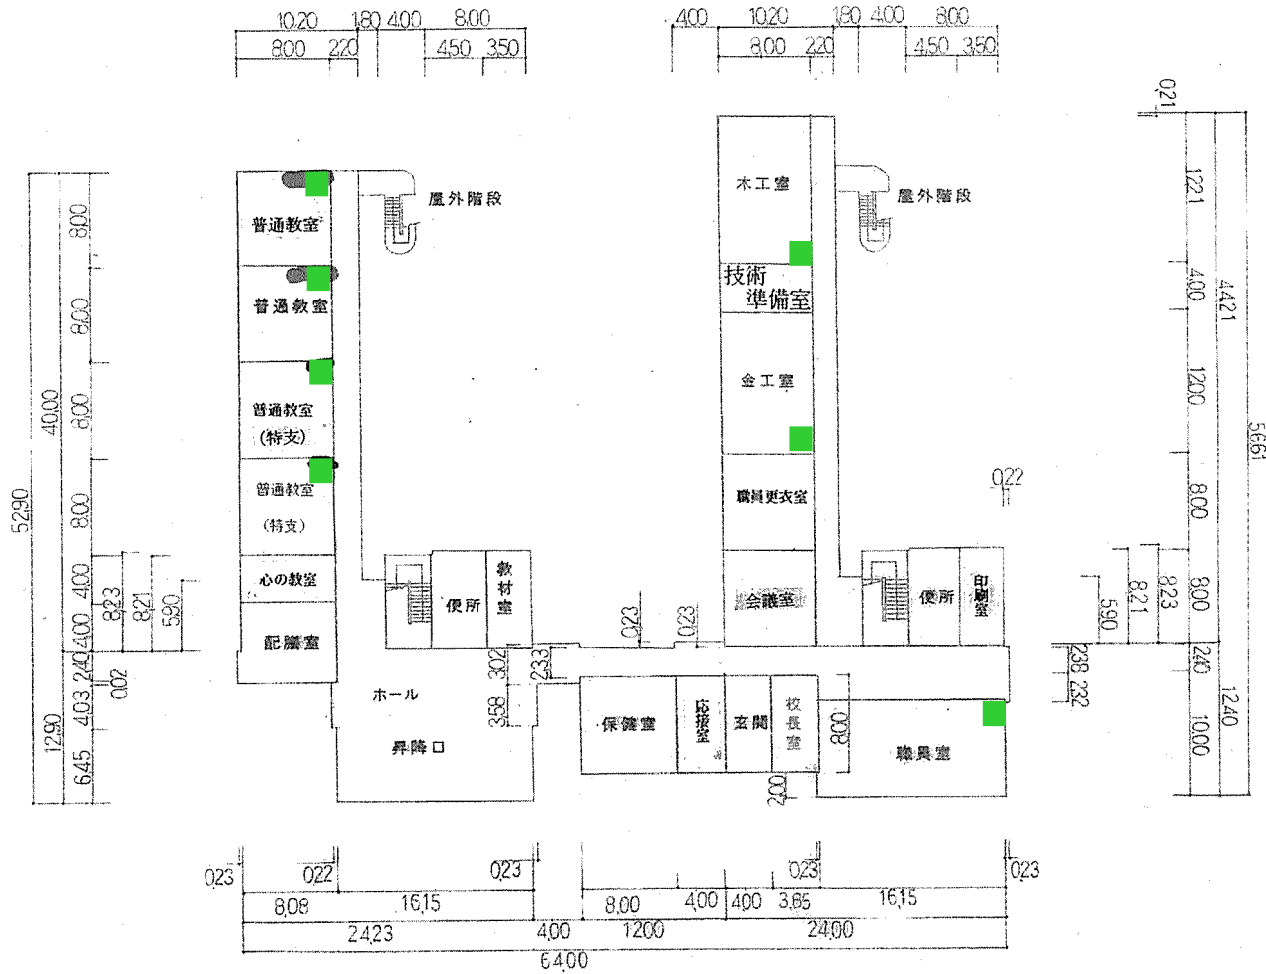

■ AP設置

① — 1階

(令和元年度)

平面図

縮尺

1/500 (B4)  
5 10 20

学校名

玉造中学校


調査番号  
1:2

(郡市町村)  
2:1:1

(学校)  
3:7:7:8

整理番号

1140-4

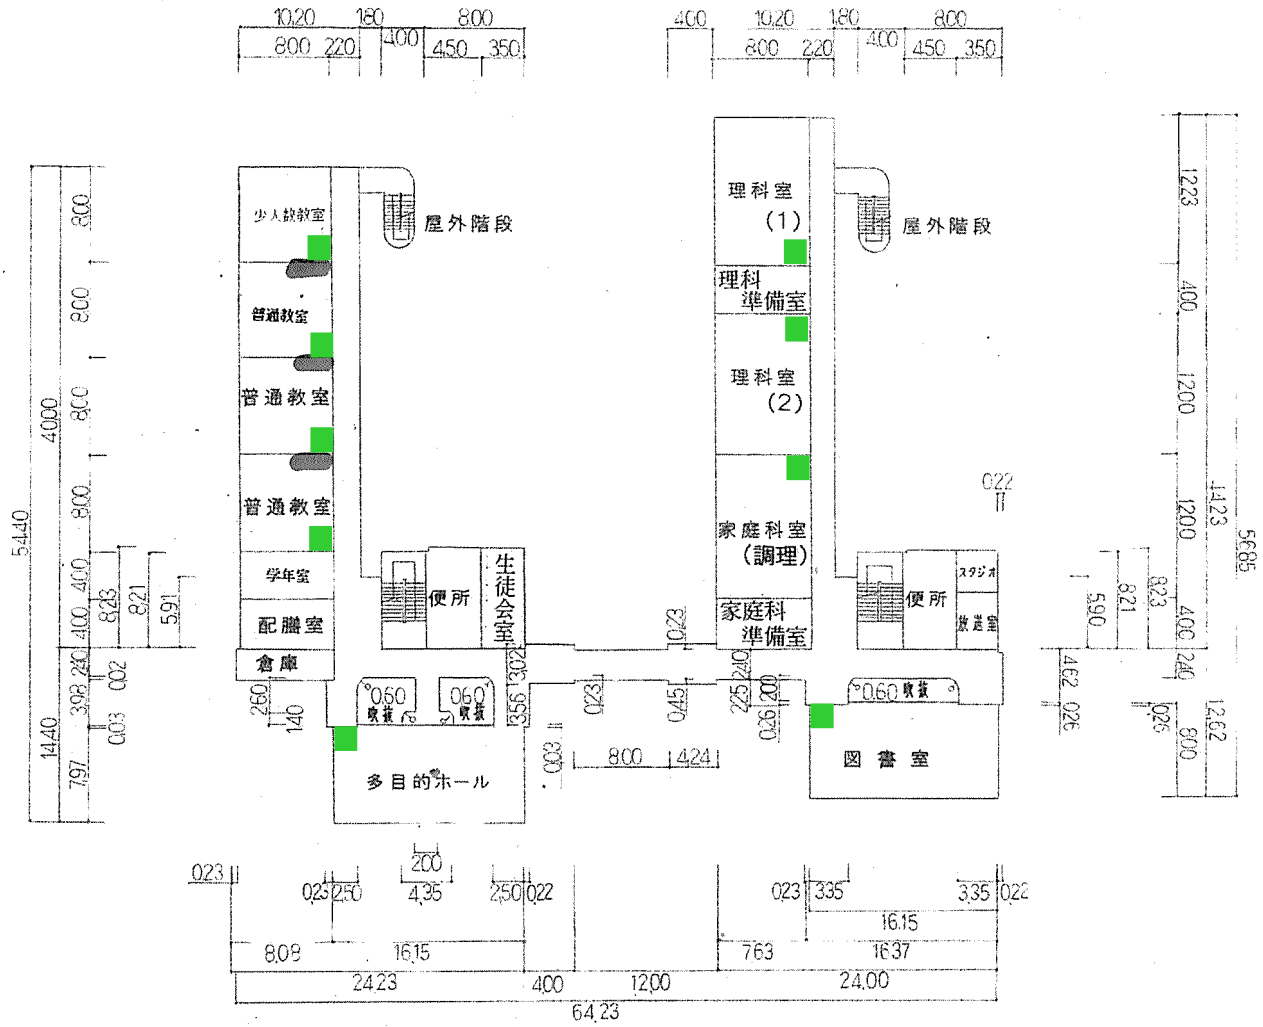


■ AP設置

① — 2階

(令和元年度)

平面図

縮尺

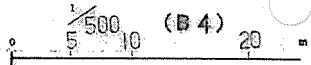

(B4)

学校名

玉造中学校

国  
道  
地  
区

(縣道府縣)


(市町村)

(学 校)

整  
理  
番  
号

1140-5

1140-5

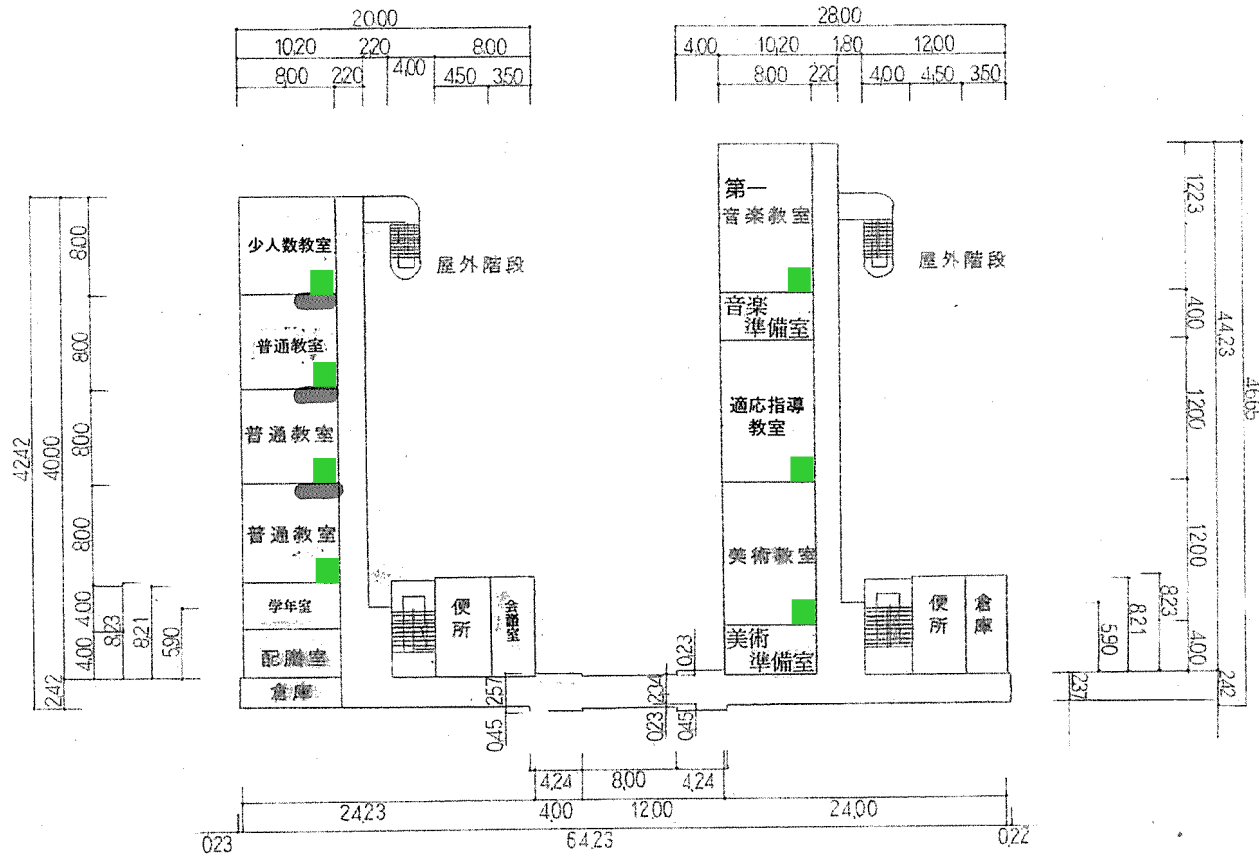

① - 3階

■ AP設置

(令和元年度)

平面図

縮尺

500 (B4) 20

学校名

玉造中学校

調査番号

(都道府県)

(市町村)


(学校)

112 211 317 718


整理番号

1140-6


①-2  
2階

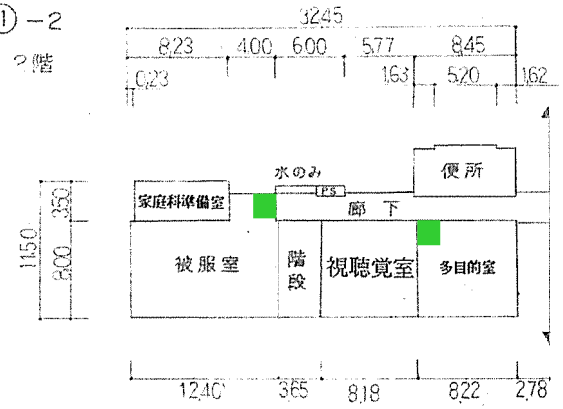

①-2  
3階

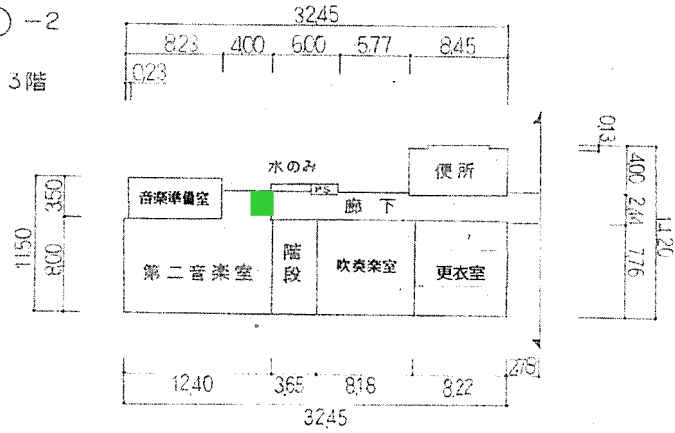

①-2  
1階

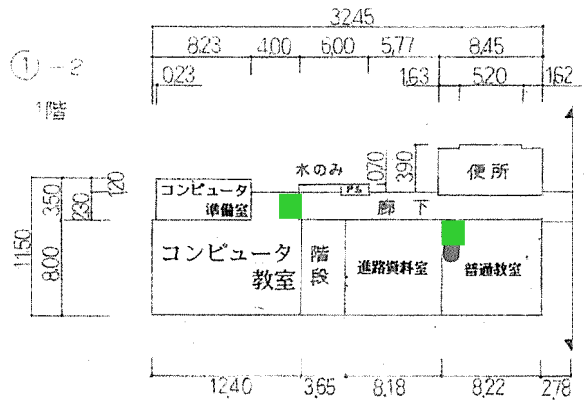

■ AP設置



(令和元年度)

平面図

縮尺

1/500 (B4) 20

学校名

玉造中学校

調査番号

(都道府県)



(市町村)

(学校)

112 2111 31718

整理番号


1140-8

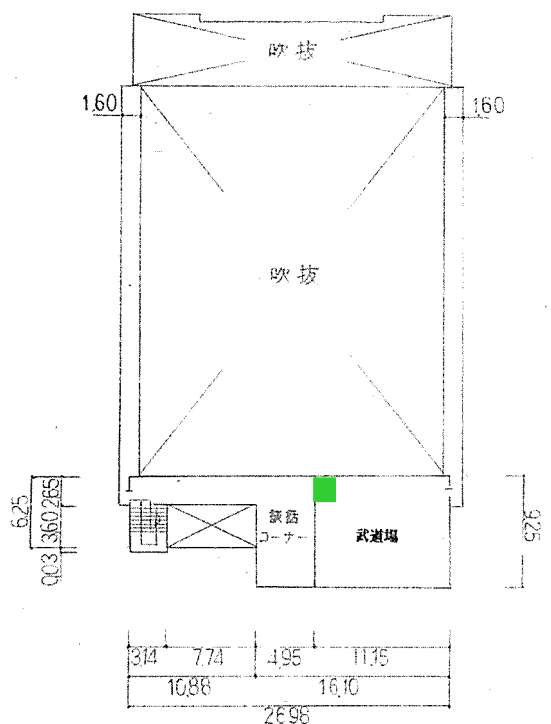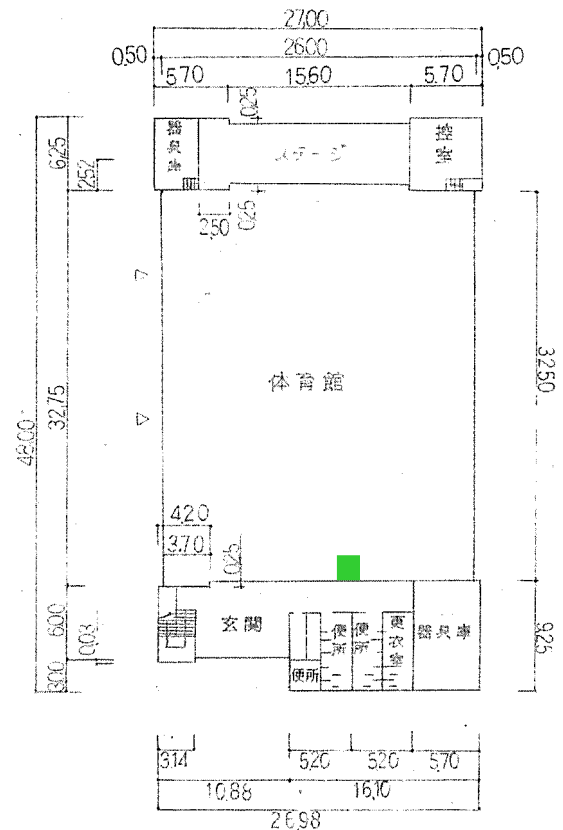

■ AP設置

施設の配置図	縮	1/600 (A4)			学校名	公津の杜中学校	調査番号		(都道府県)			(市町村)			(学校)			整理番号	1447-3
	尺	0	10	20			30	m	1	2	2	1	1	3	7	7	9		


(令和元年度)

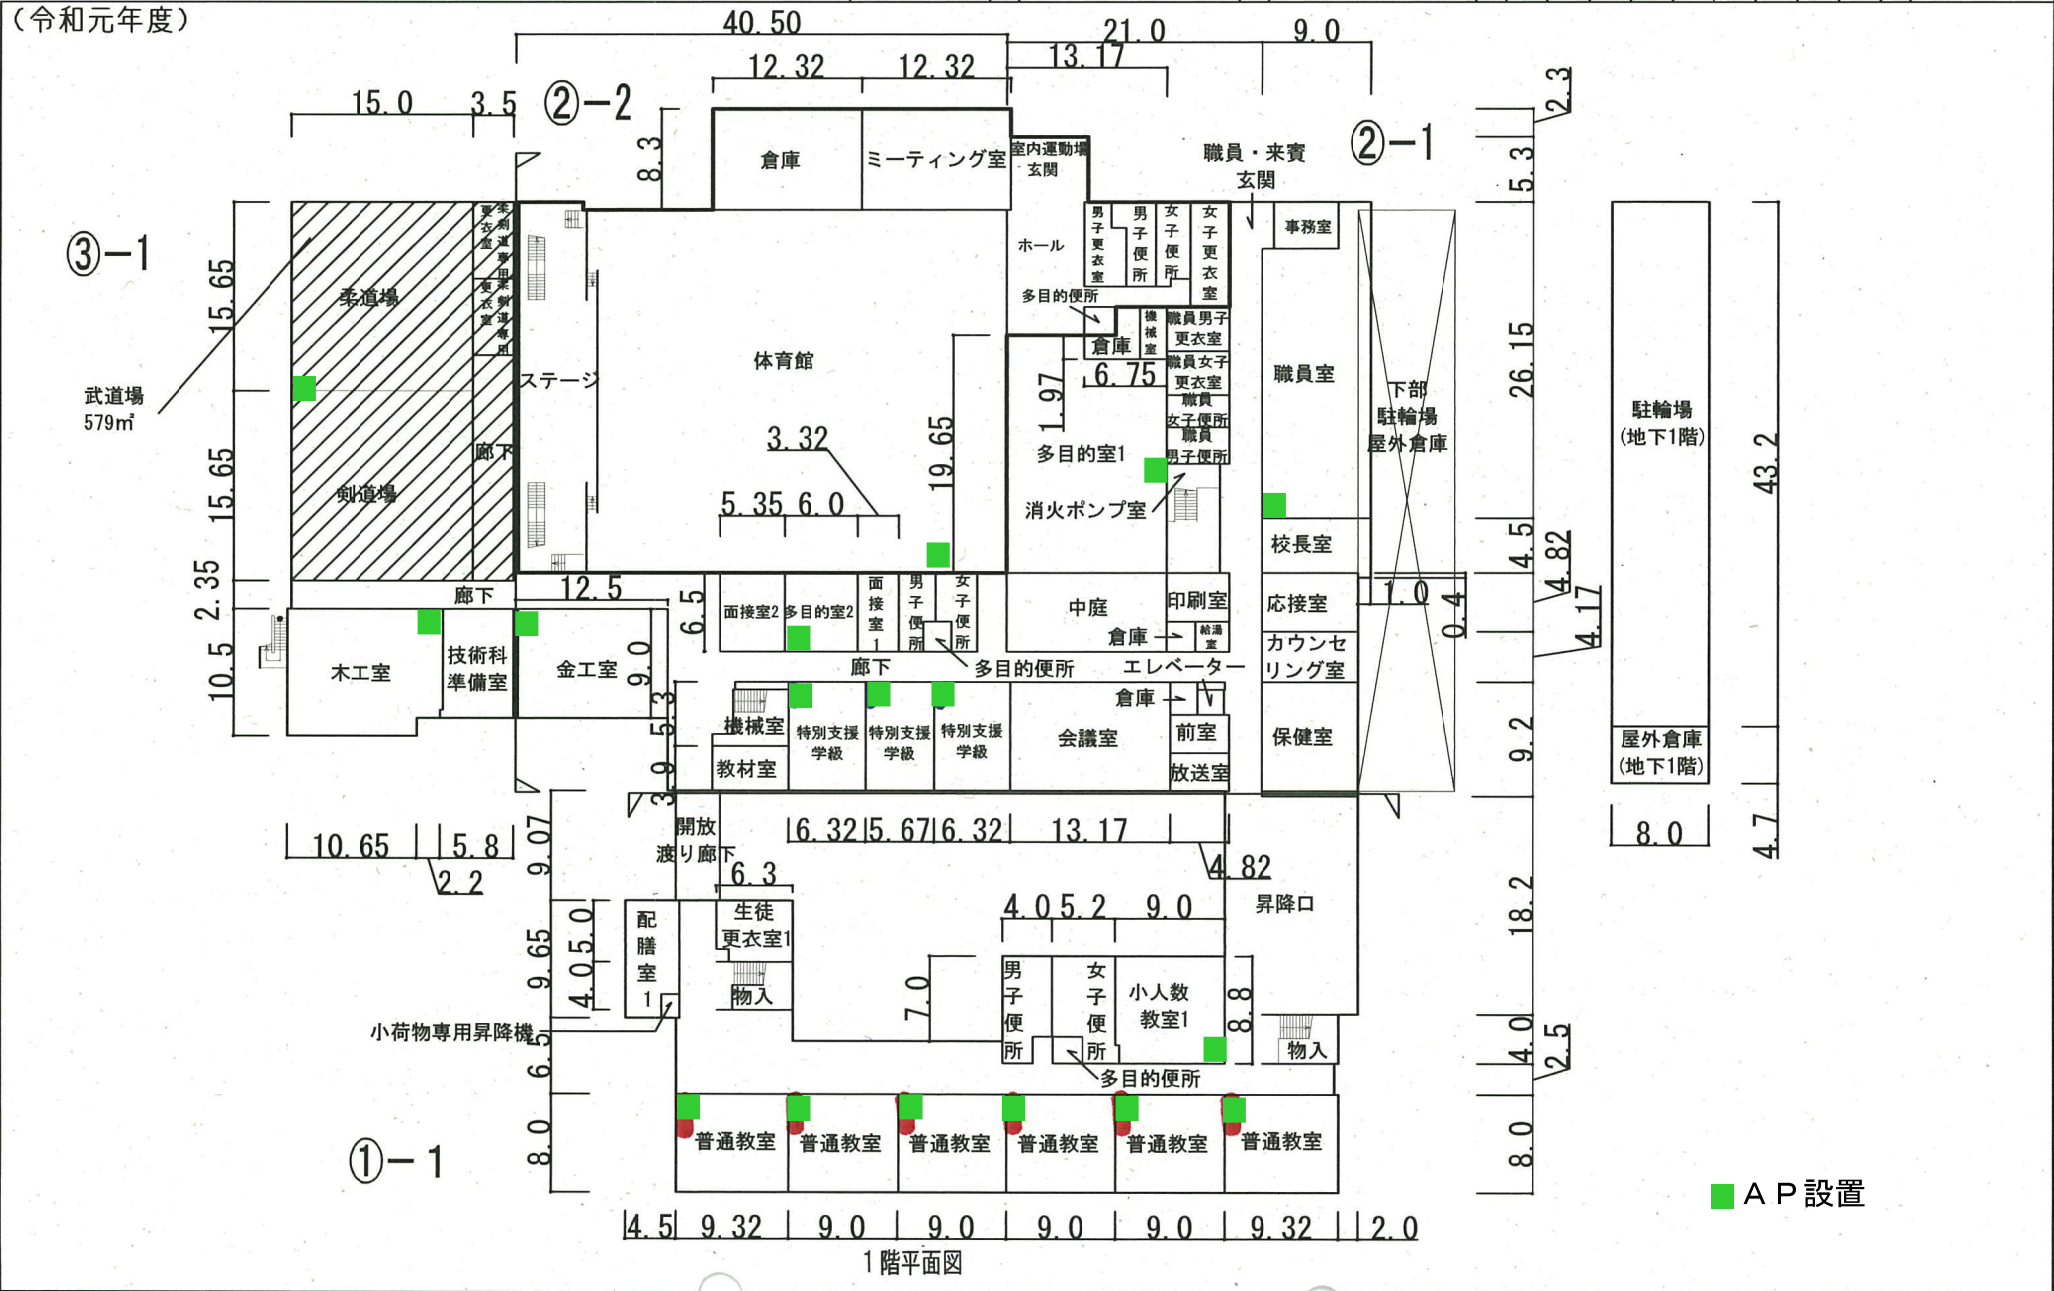

■ AP設置

施設の配置図	縮	1/600 (A4)	学校名	公津の杜中学校	調査番号	(都道府県)		(市町村)			(学校)			整理番号	1447-4
	尺	0 10 20 30 m				1	2	2	1	1	3	7	7		

(令和元年度)

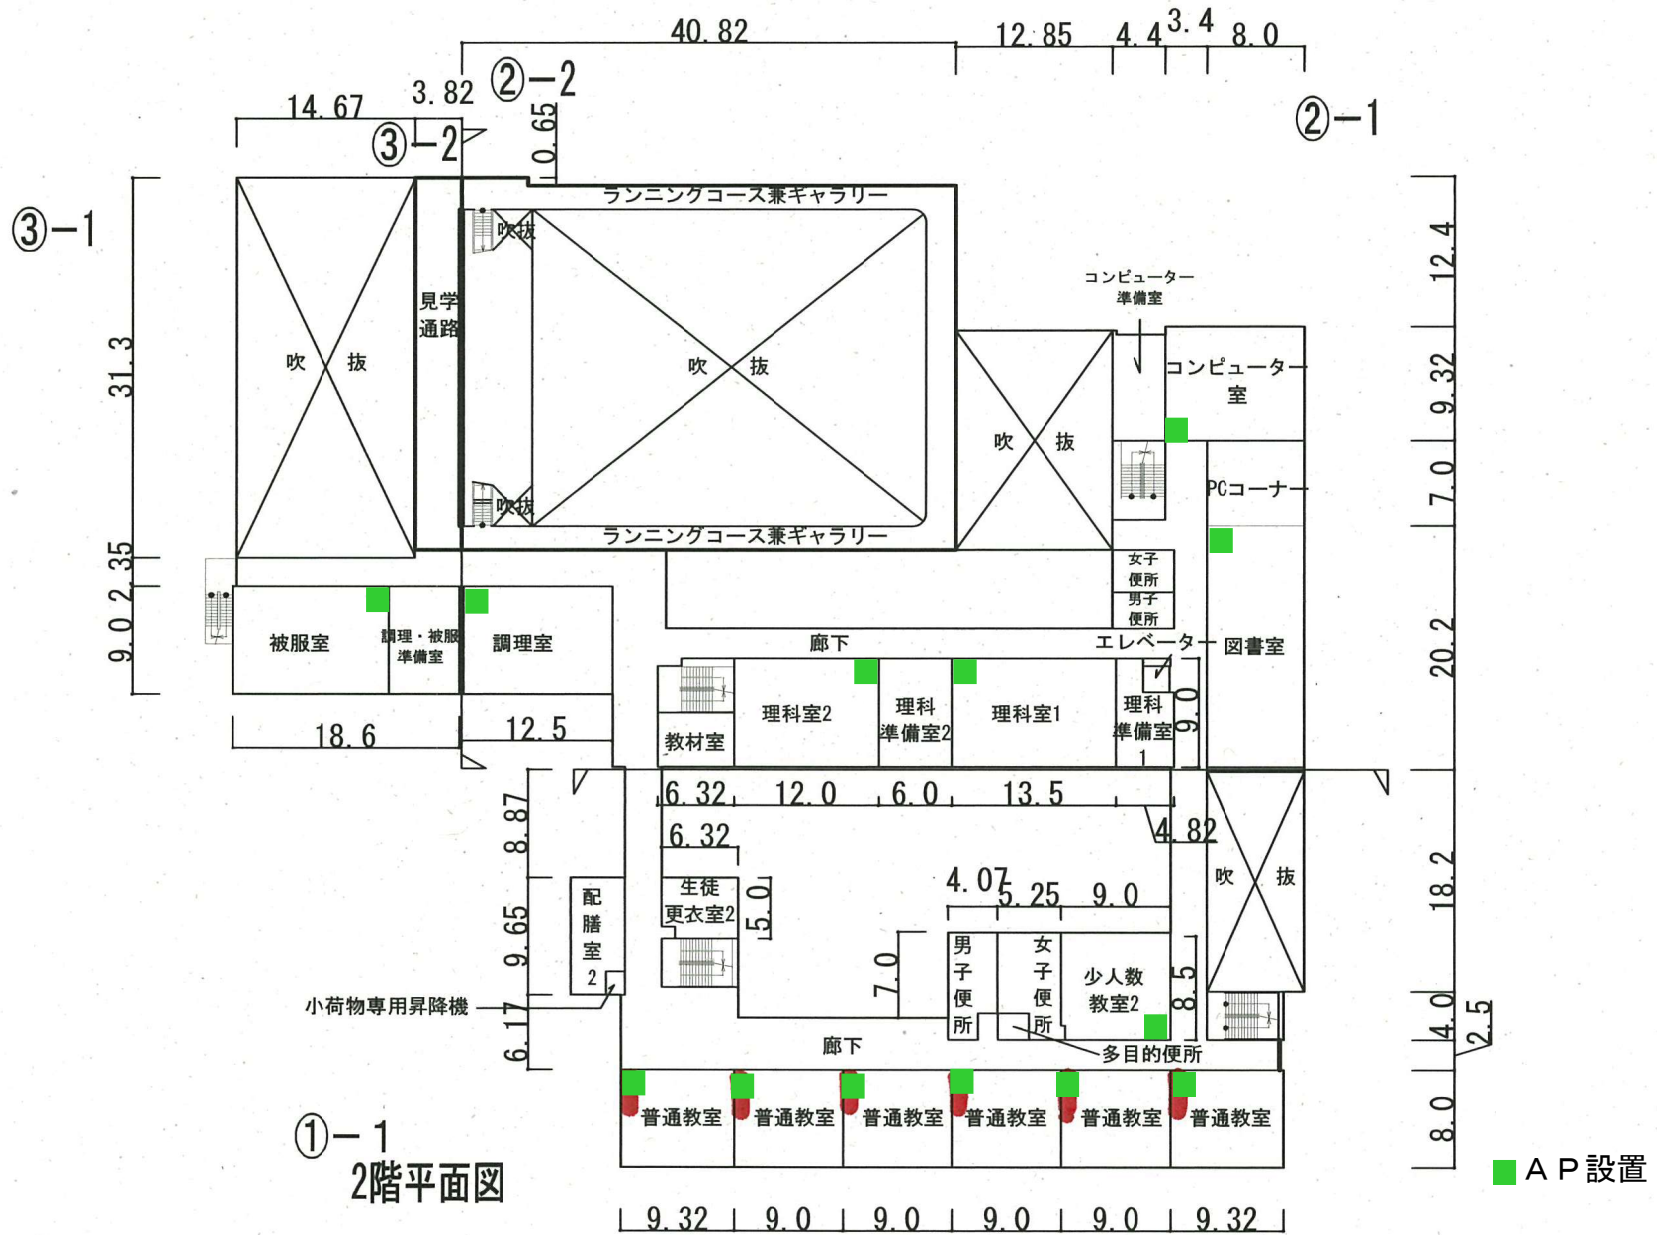

施設の配置図	縮	1/600 (A4)	学校名	公津の杜中学校	調査番号	(都道府県)		(市町村)		(学校)			整理番号	1447-5
	尺	0 10 20 30 m				1	2	2	1	1	3	7		

(令和元年度)

