



施設の配置図	縮尺	1/600 (A4)	学校名	下総みどり学園 (前期課程)	調査番号	(都道府県)		(市町村)			(学校)			整理番号	1149-3
	尺	0 10 20 30 m				1	2	2	1	1	C	0	1		

(令和元年度)

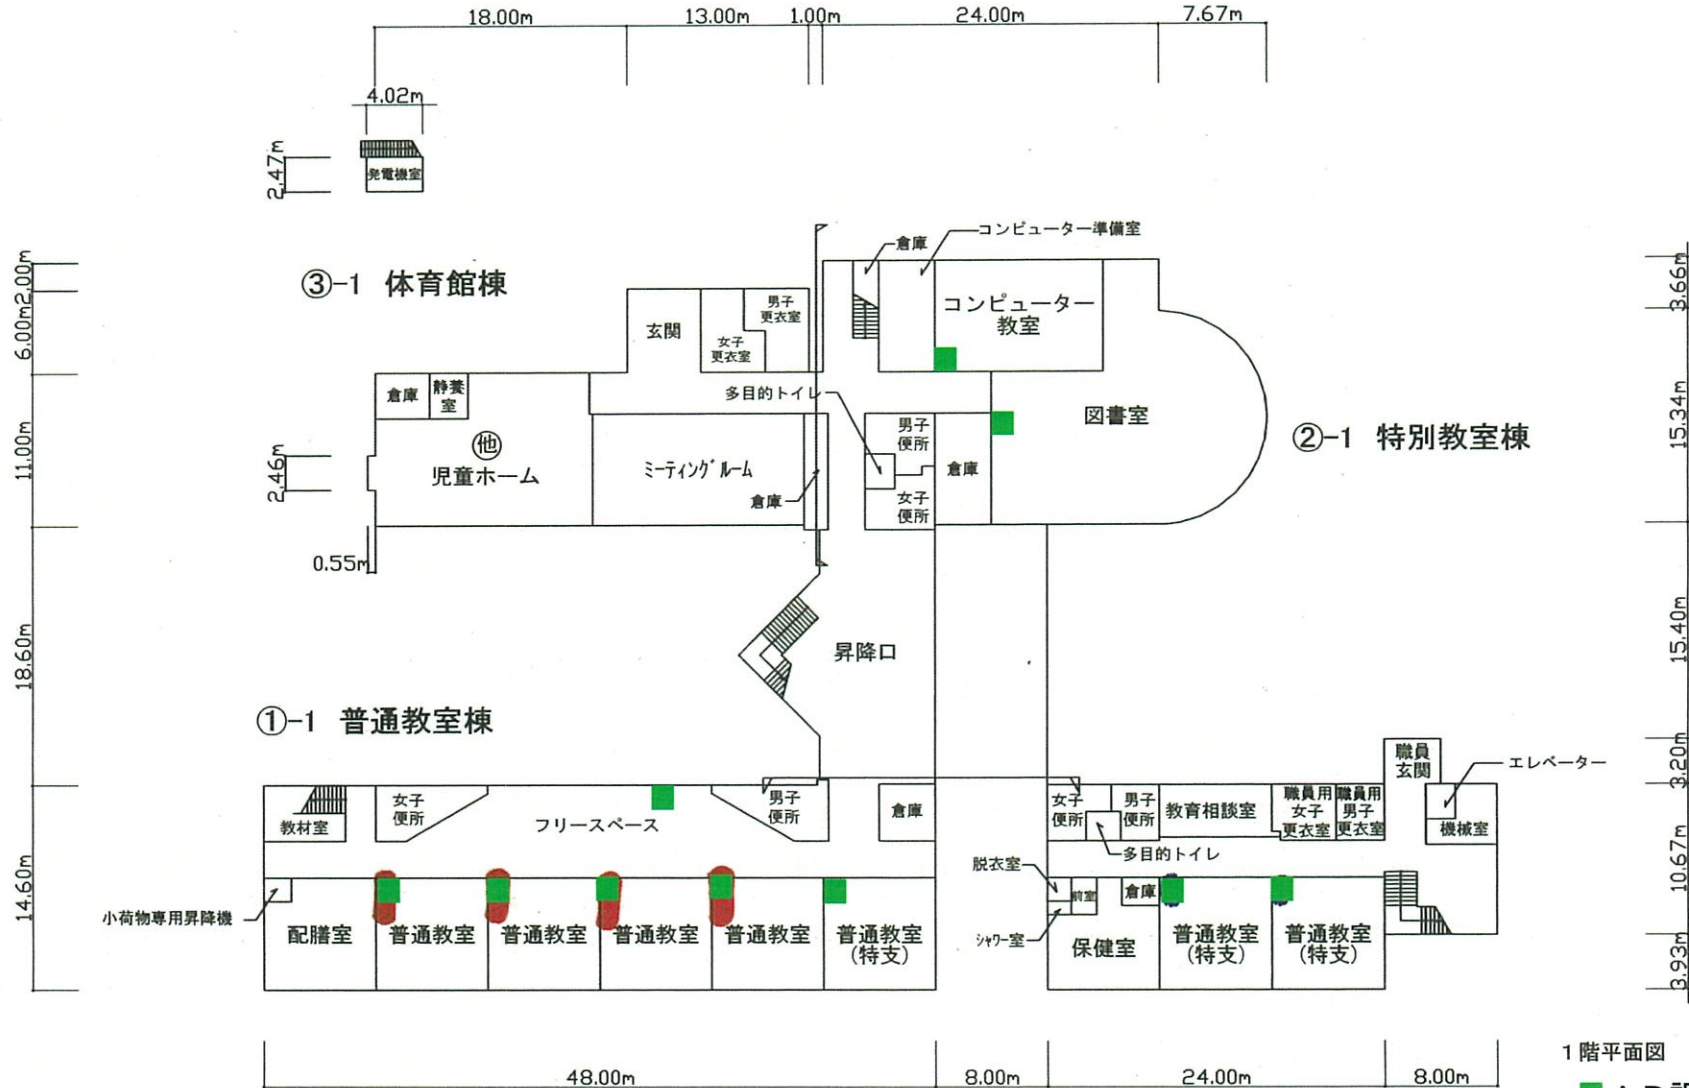

施設の配置図	縮尺	1/600 (A4)	学校名	下総みどり学園 (前期課程)	調査番号		(都道府県)			(市町村)			(学校)			整理番号	1149-4
	尺	0 10 20 30 m			1	2	2	1	1	C	0	1	2				


(令和元年度)

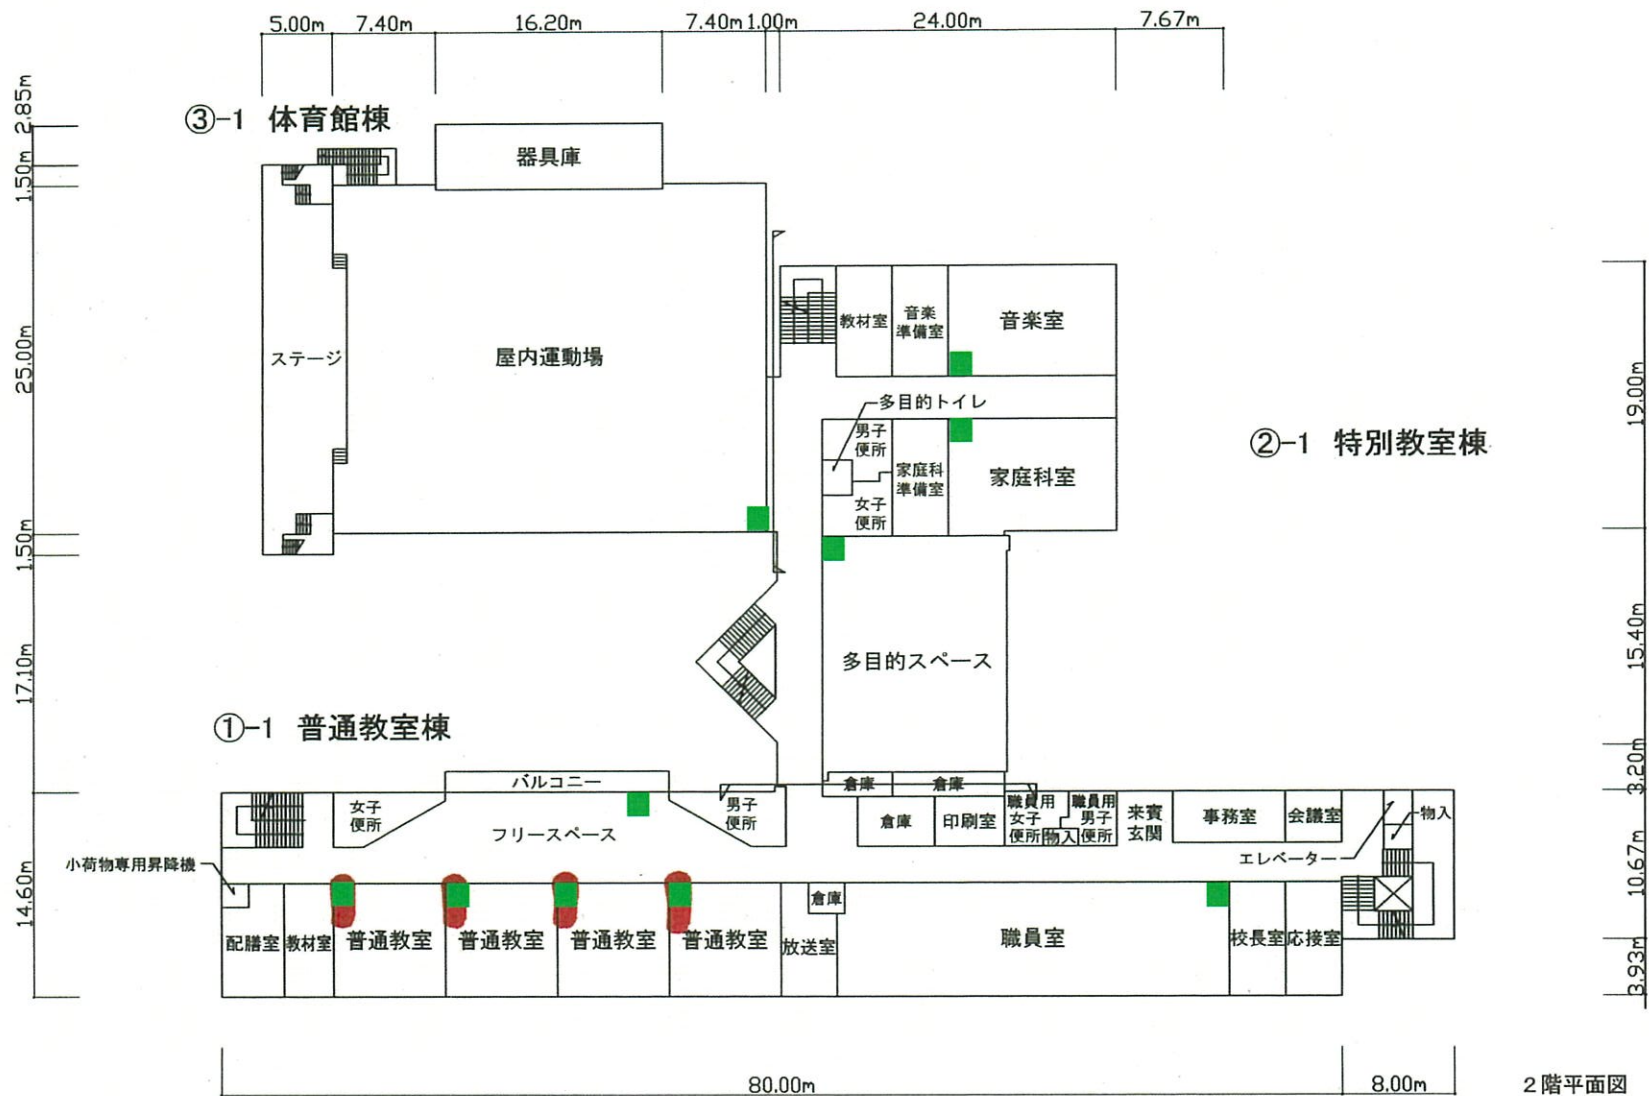

2階平面図
■ A P 設置

施設の配置図	縮	1/500 (A4)	学校名	下総みどり学園 (前期課程)	調査 番号	都道府県	(市町村)	(学校)		整理 番号	1149-5
	尺	0 10 20 30 m				1 2	2 1 1	C 0 1 2			

(令和元年度)

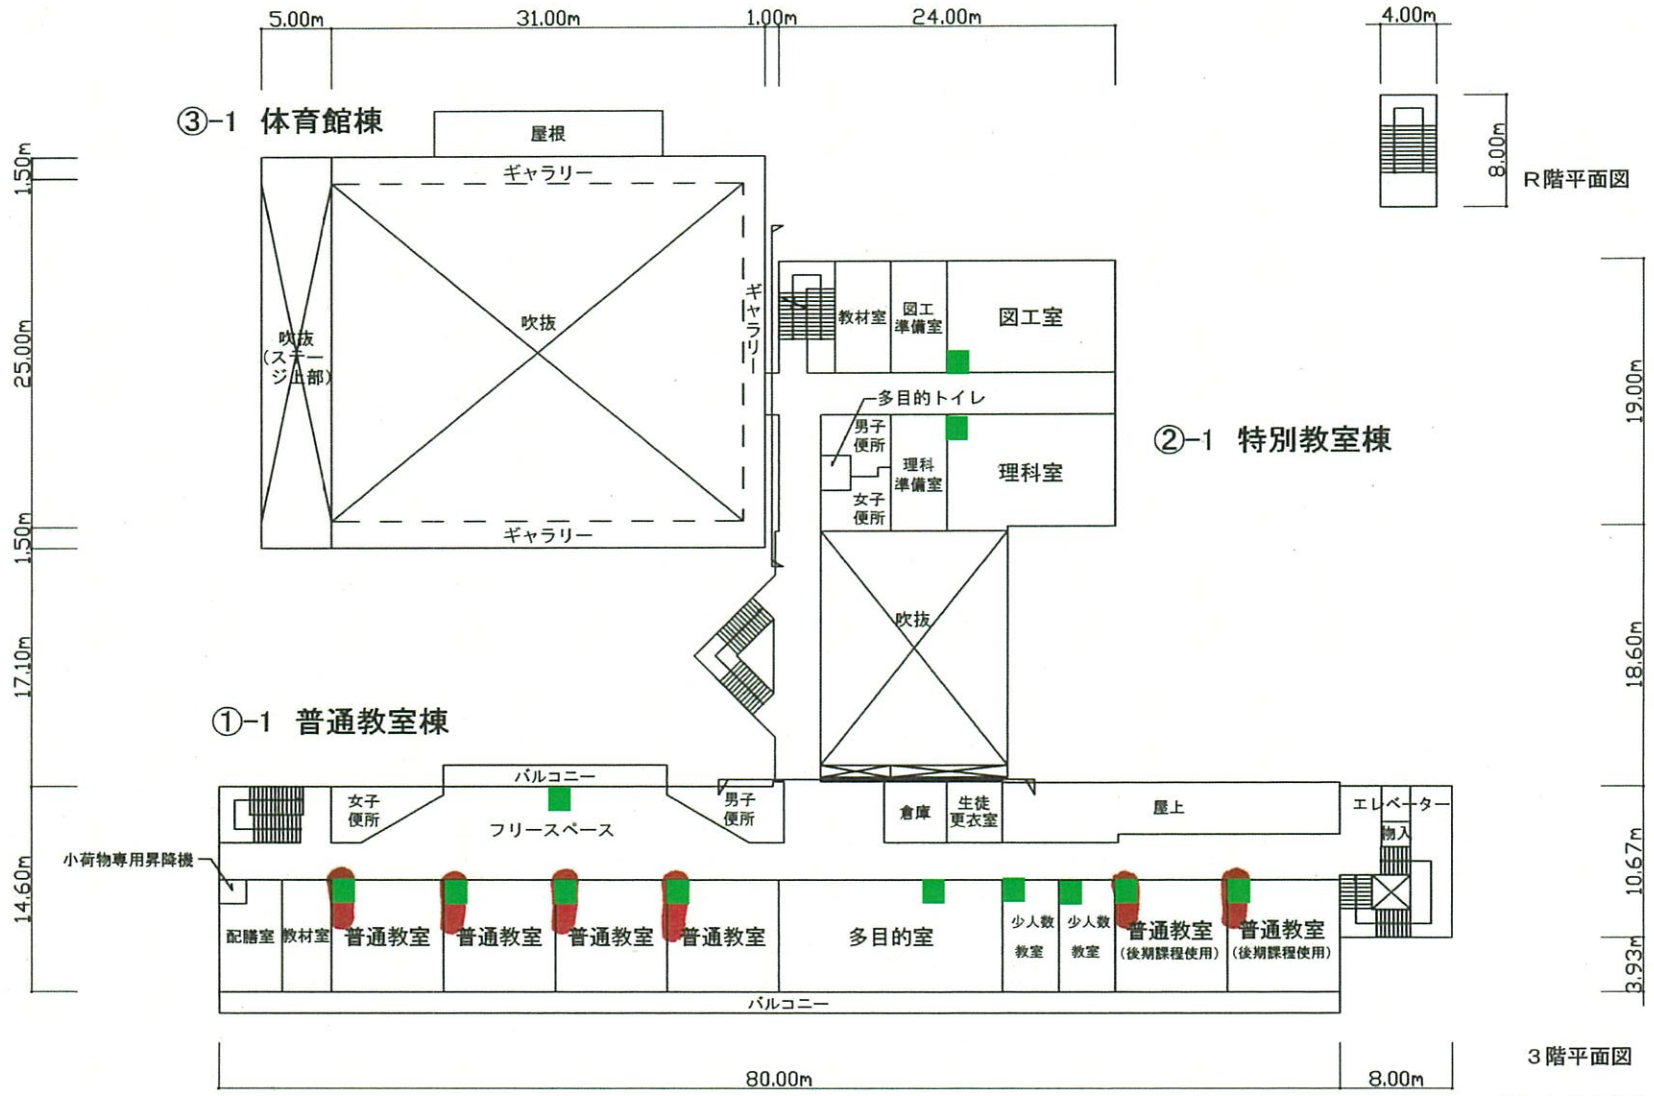

■ A P 設置

施設の配置図	縮	1/500 (A4)	学校名	下総みどり学園 (後期課程)	調査 番号	(都道府県)	(市町村)	(学校)			整理 番号	1441-4
	尺	0 10 20 30 m				1	2	2	1	1		


(令和元年度)

⑳ 技術室

㉑ 屋上階




㉑ 3階平面図

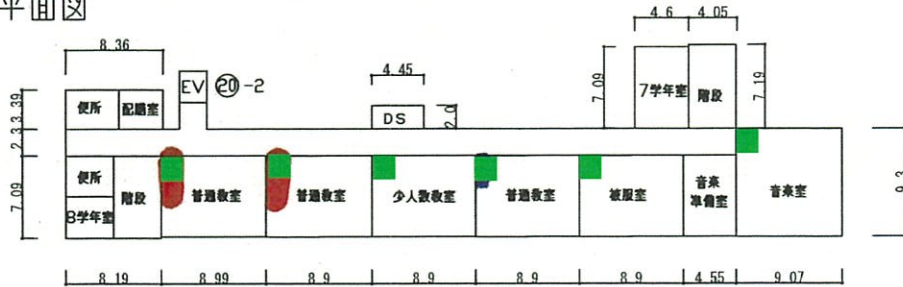


㉑ 3階平面図




㉑ 2階平面図

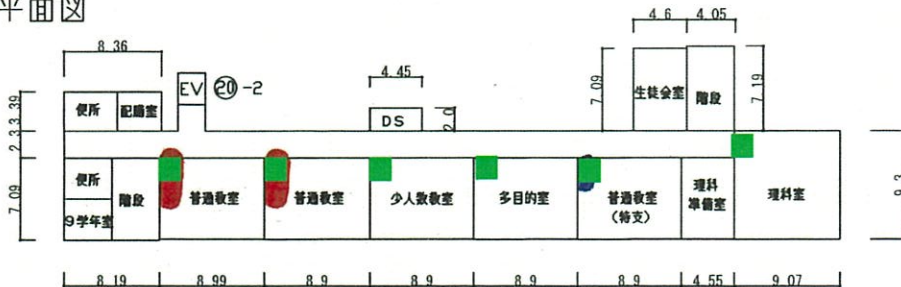

㉑ 2階平面図

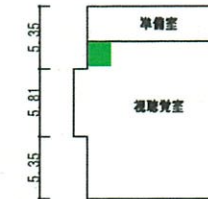

㉑ 1階平面図

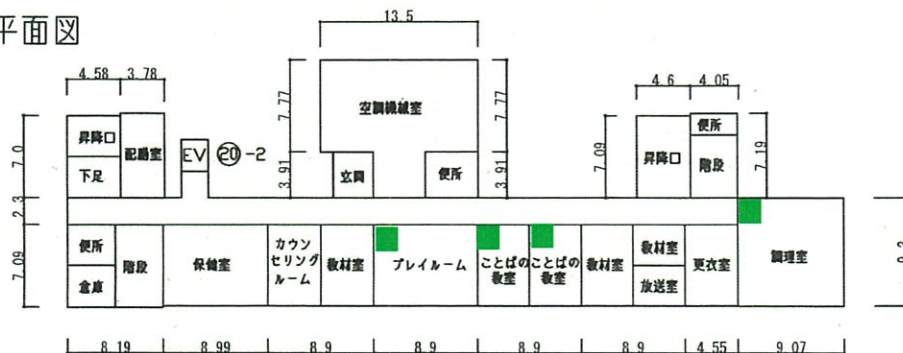


㉑ 1階平面図




■ A P 設置

施設の配置図	縮尺	1/500 (A4)	学校名	下総みどり学園 (後期課程)	調査番号	(都道府県)	(市町村)	(学校)			整理番号	1441-5
	尺	0 10 20 30 m				1	2	2	1	1		

(令和元年度)

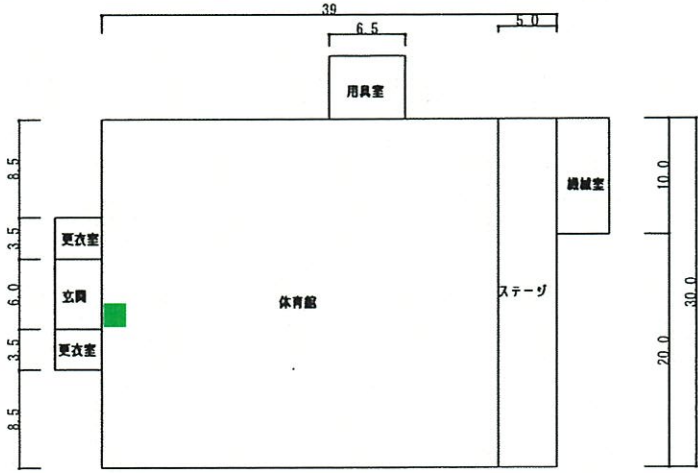


②② 1階平面図

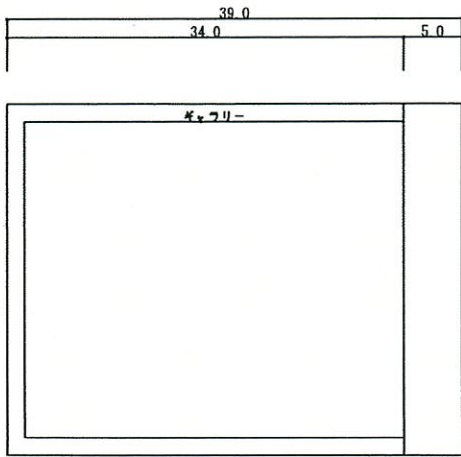


②② 2階平面図


②③

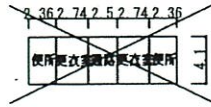

②④

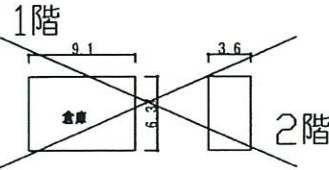

②⑤

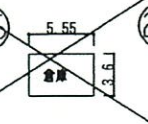








②⑦




■ AP設置

施設の配置図	縮	1/500 (A4)	学校名	下総みどり学園 (後期課程)	調査番号	(都道府県)	(市町村)			(学校)			整理番号	1441-6
	尺	0 10 20 30 m				1	2	2	1	1	J	0		

(令和元年度)

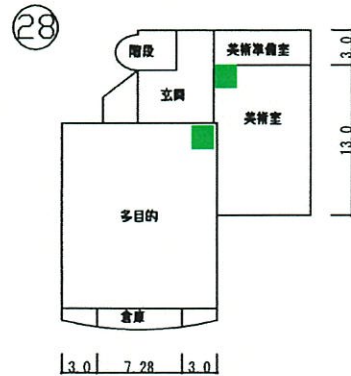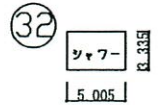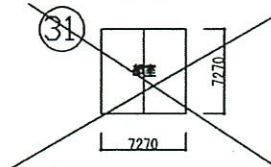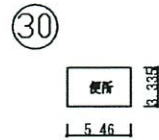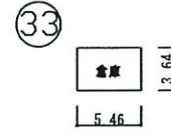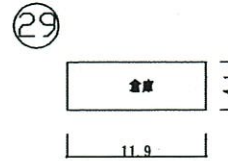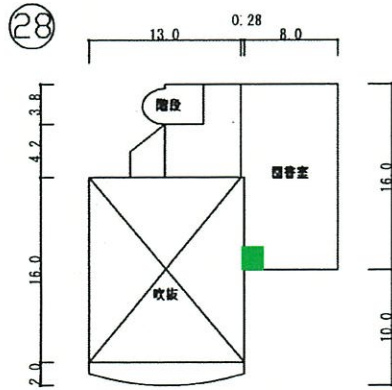

■ AP設置

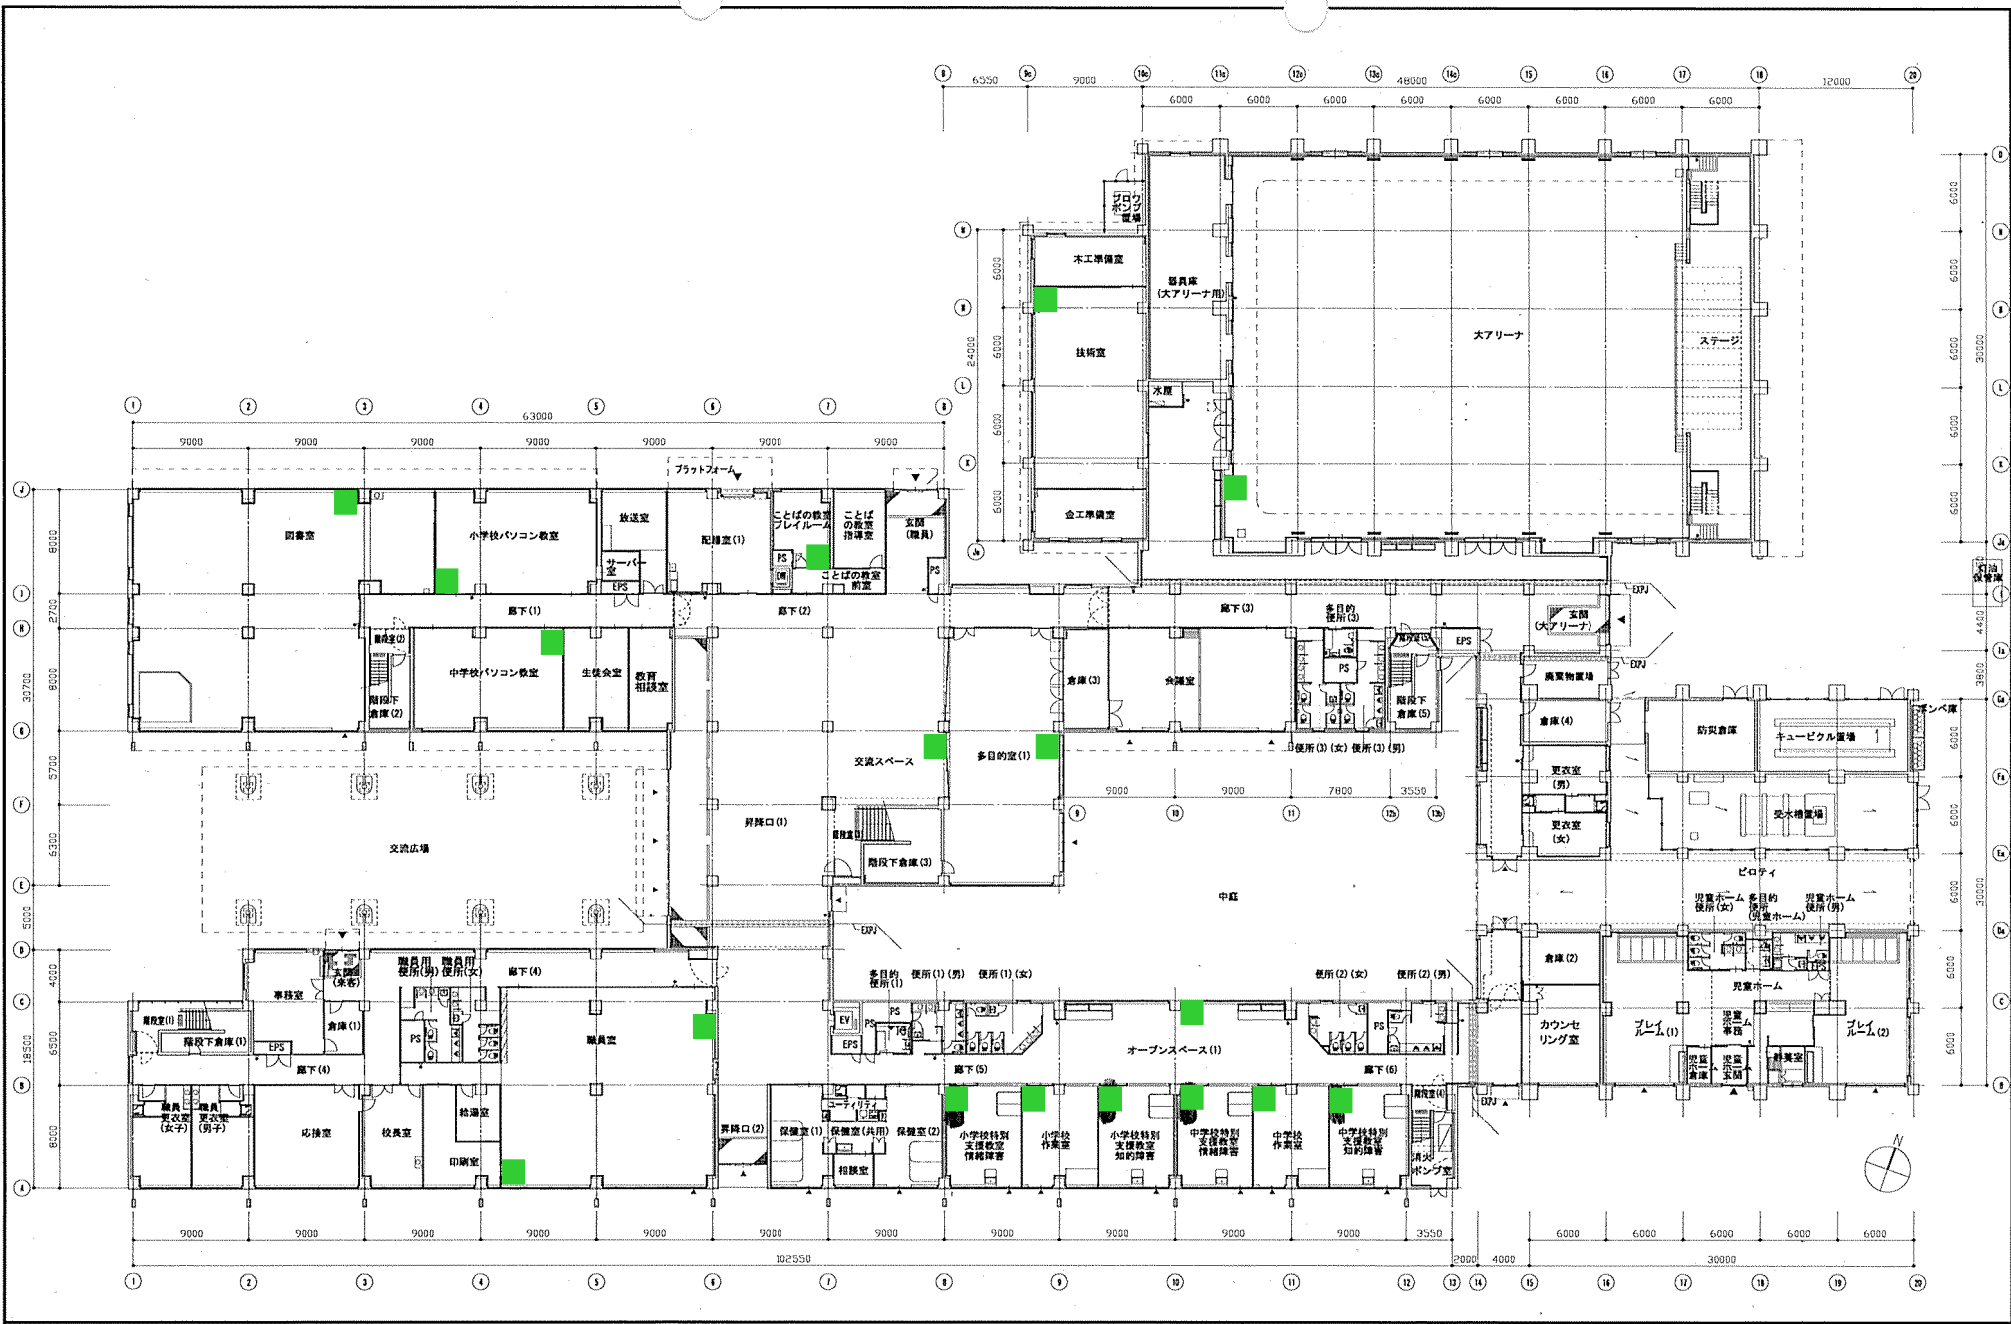

■ AP設置




大栄地区小中一体型校舎新築工事 (建築工事)

025

1階平面図

A1:1/200
A3:1/400
意

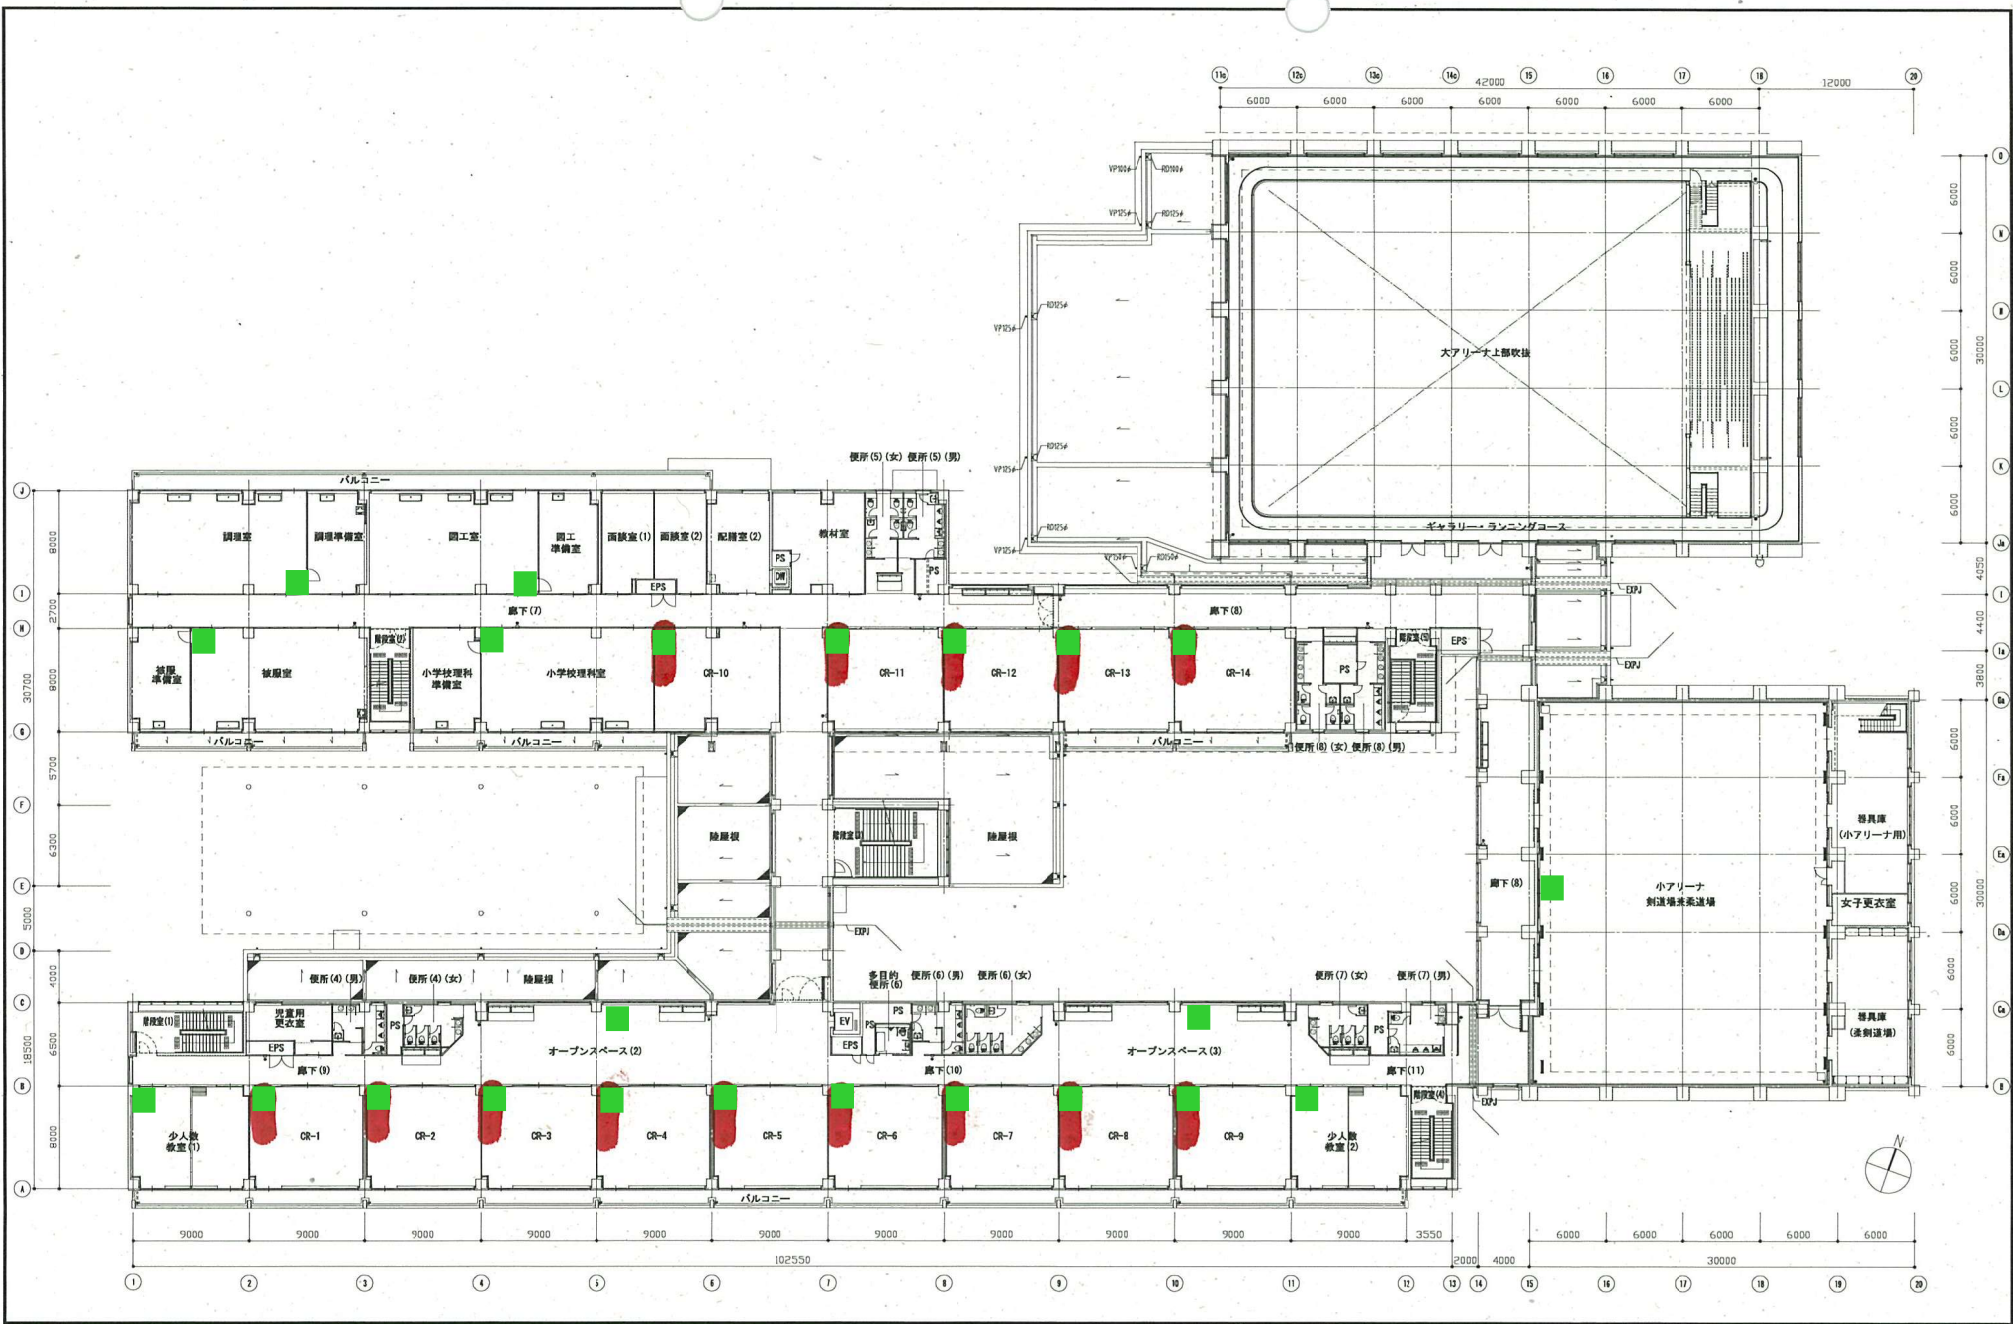

■ AP設置




大栄地区小中一体型校舎新築工事（建築工事）

026

2階平面図

A1:1/200
A3:1/400
意

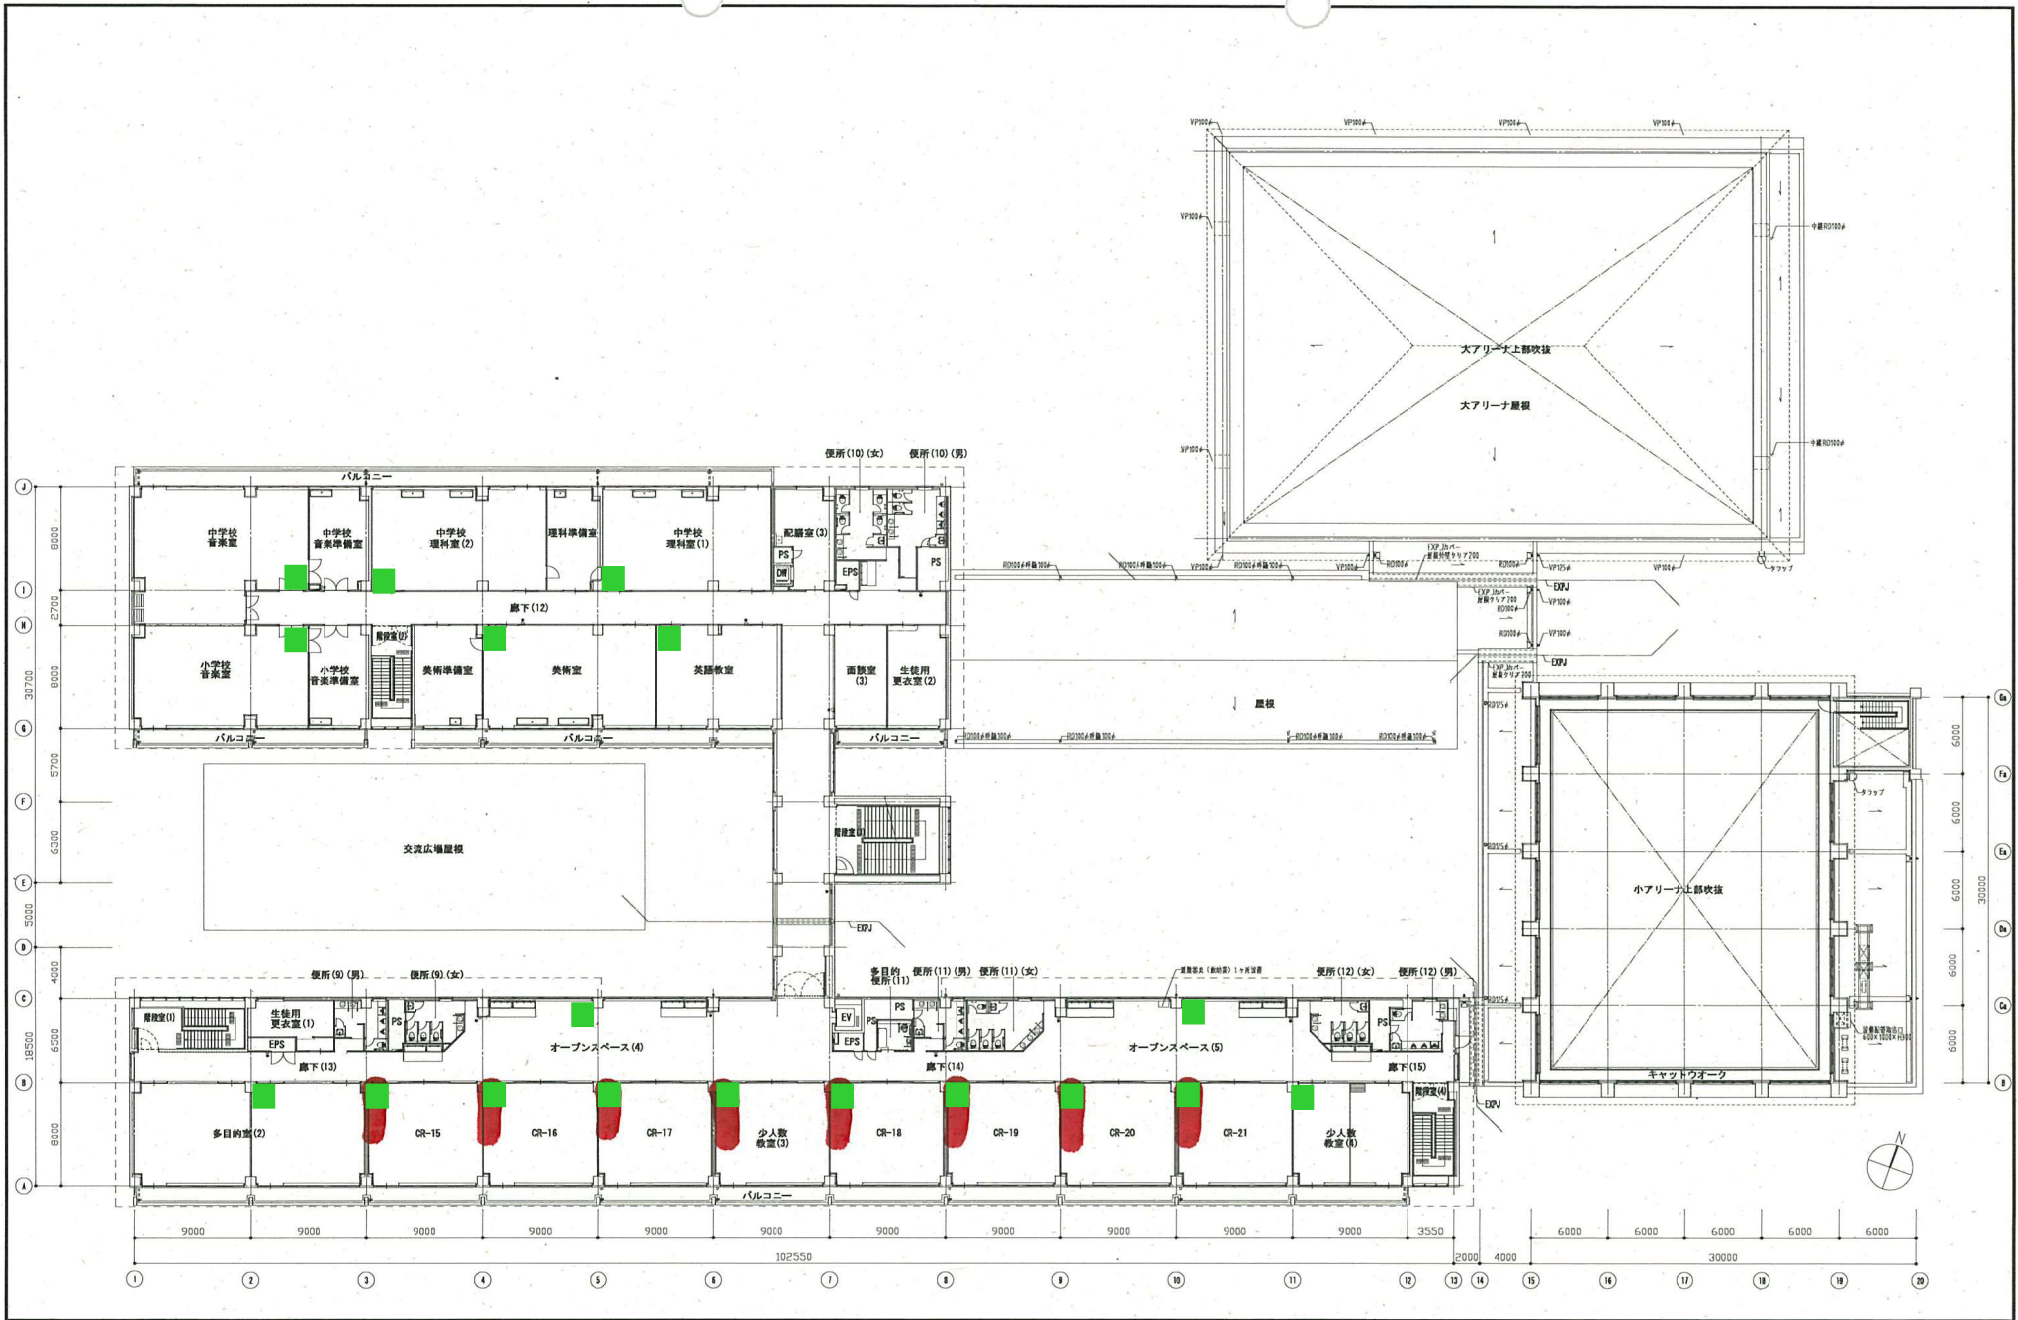

■ AP設置