
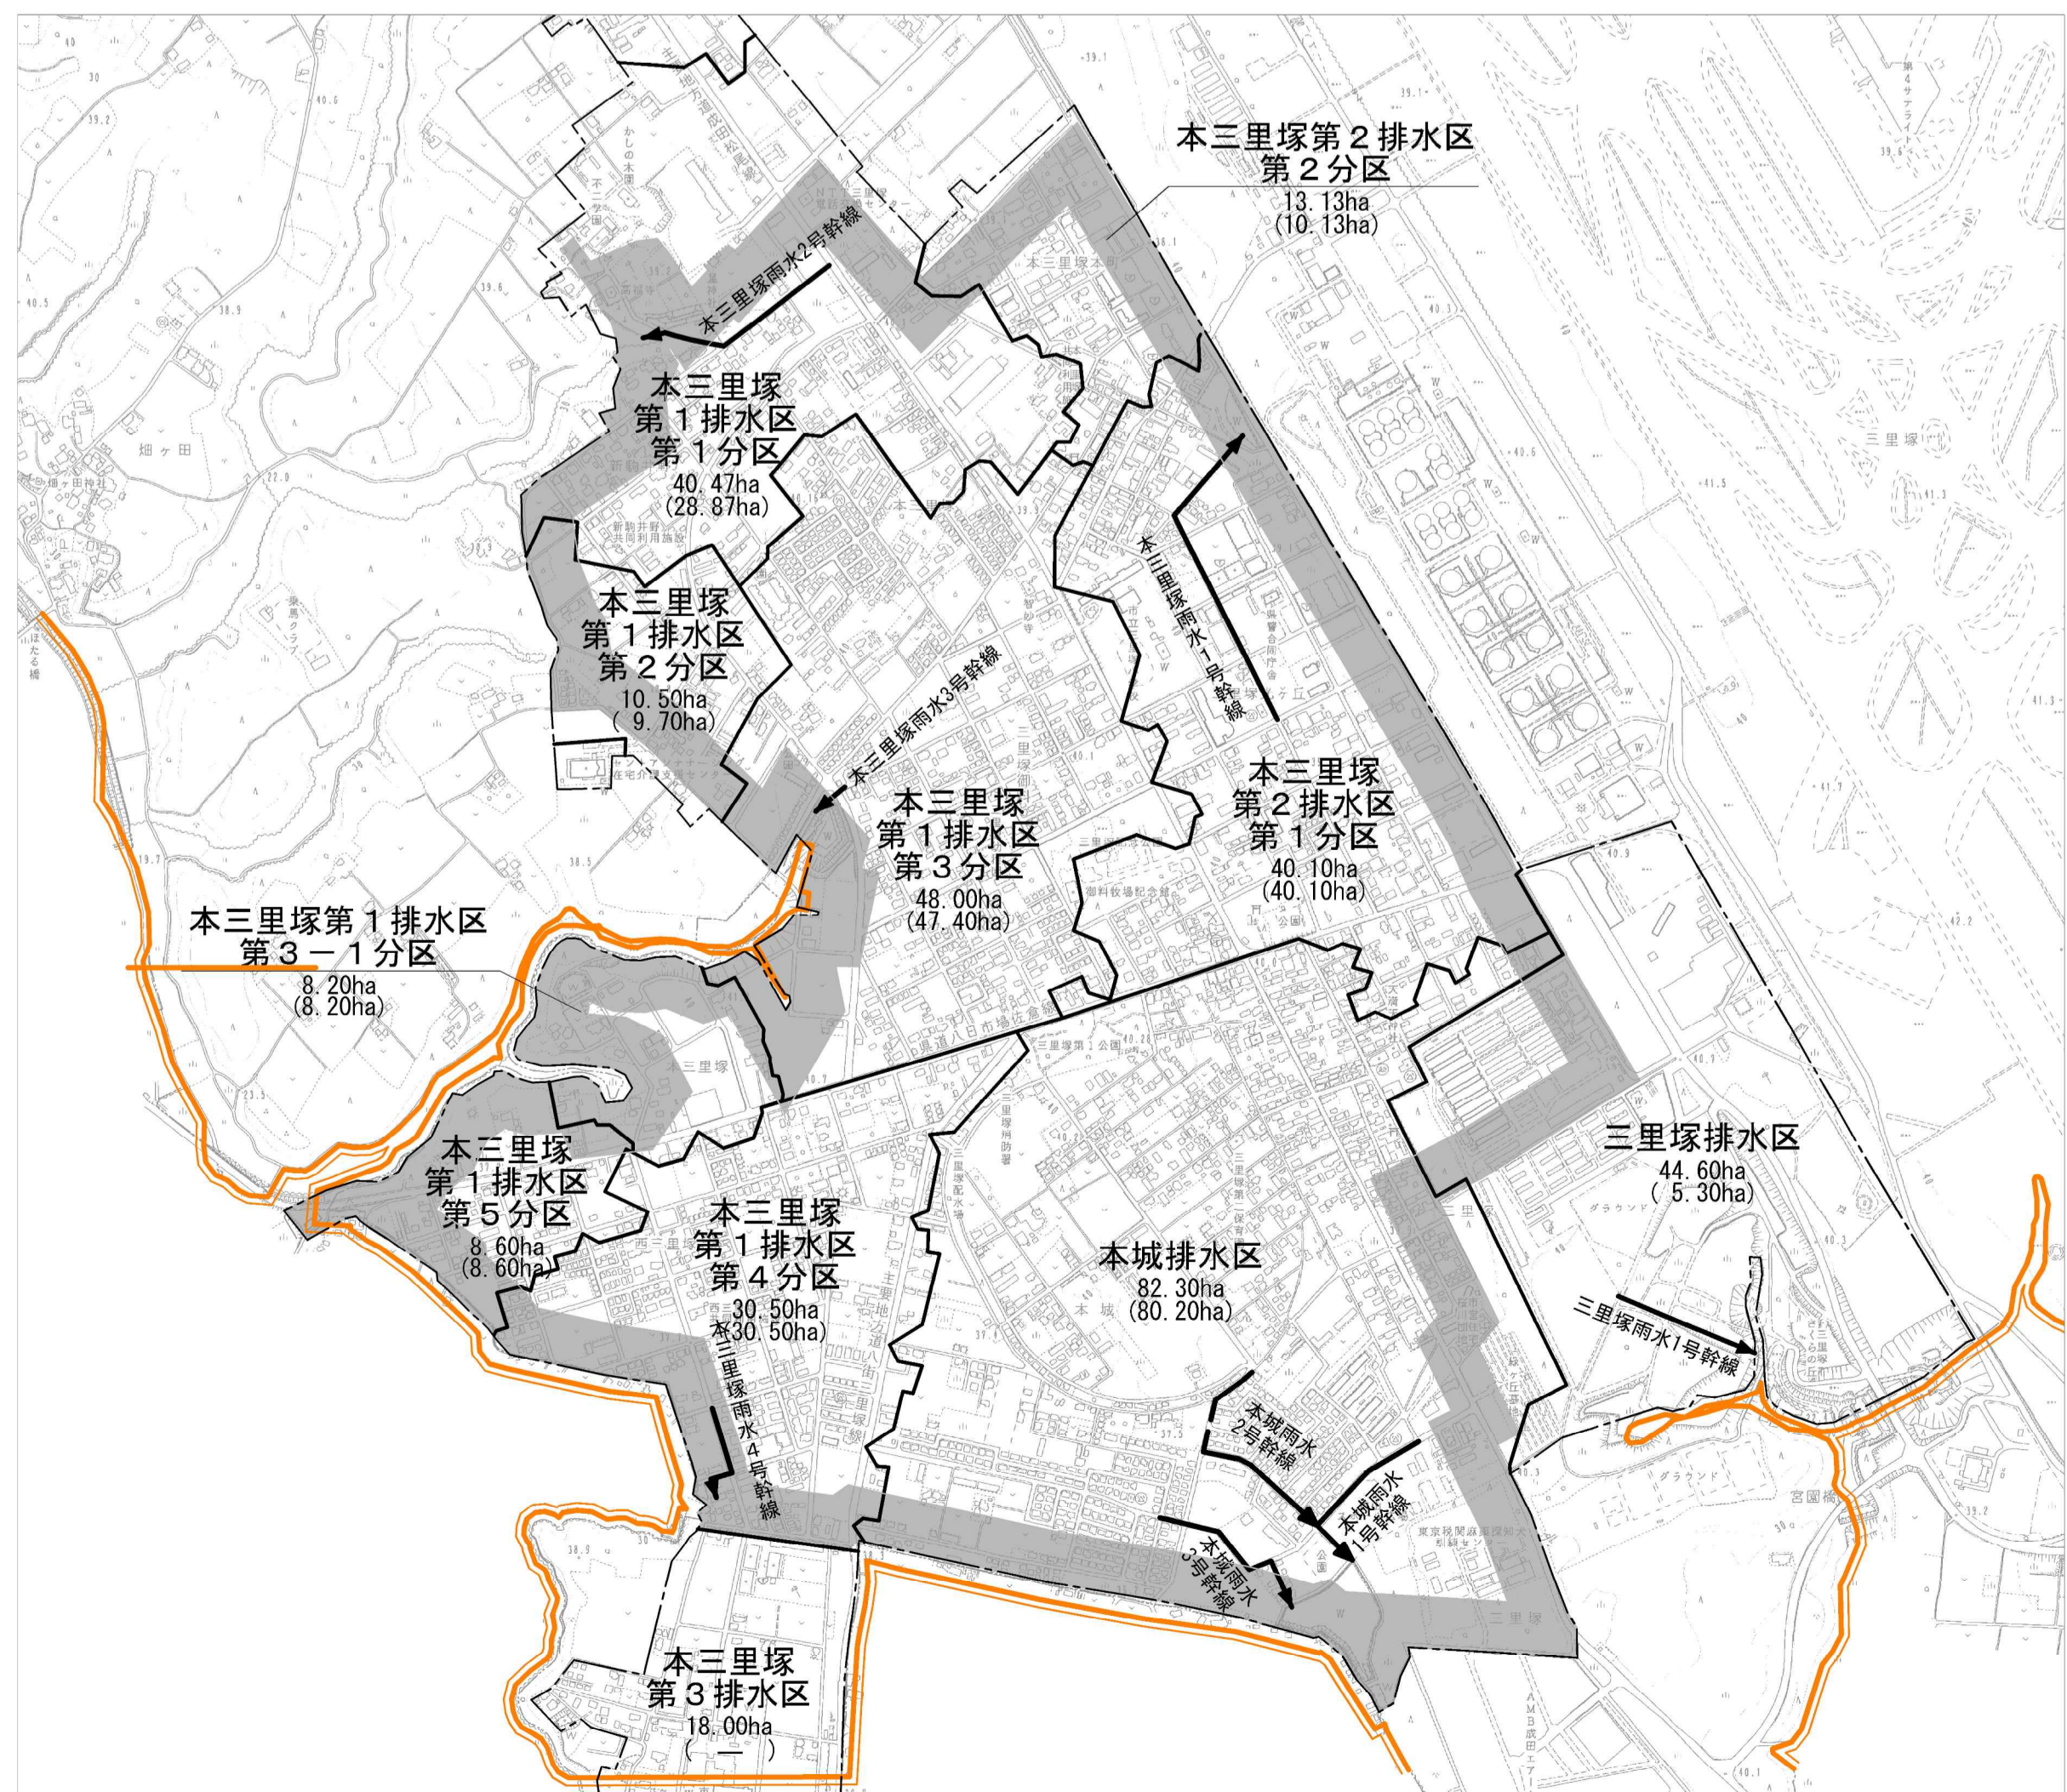
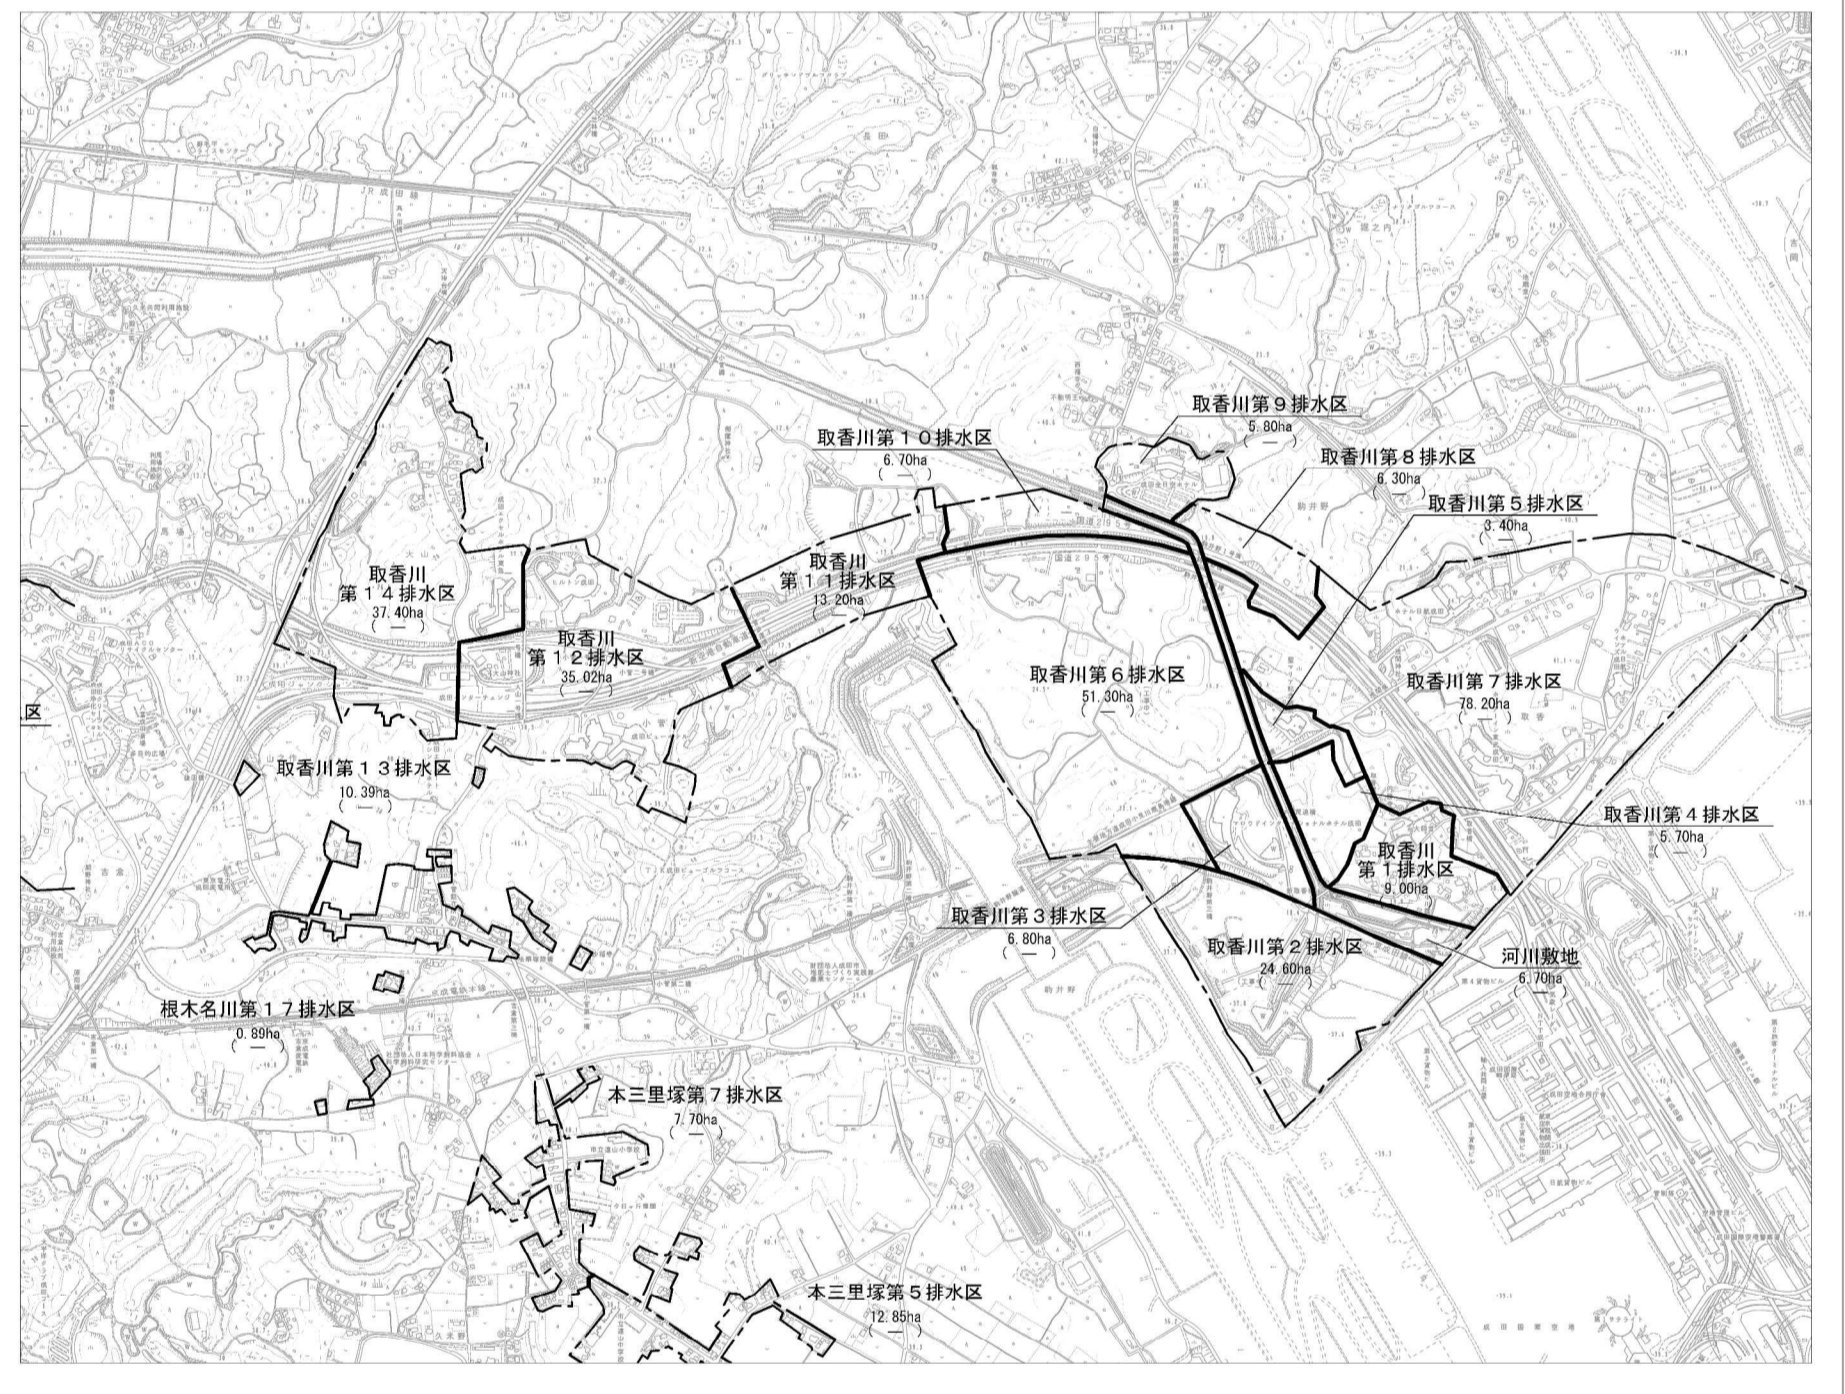
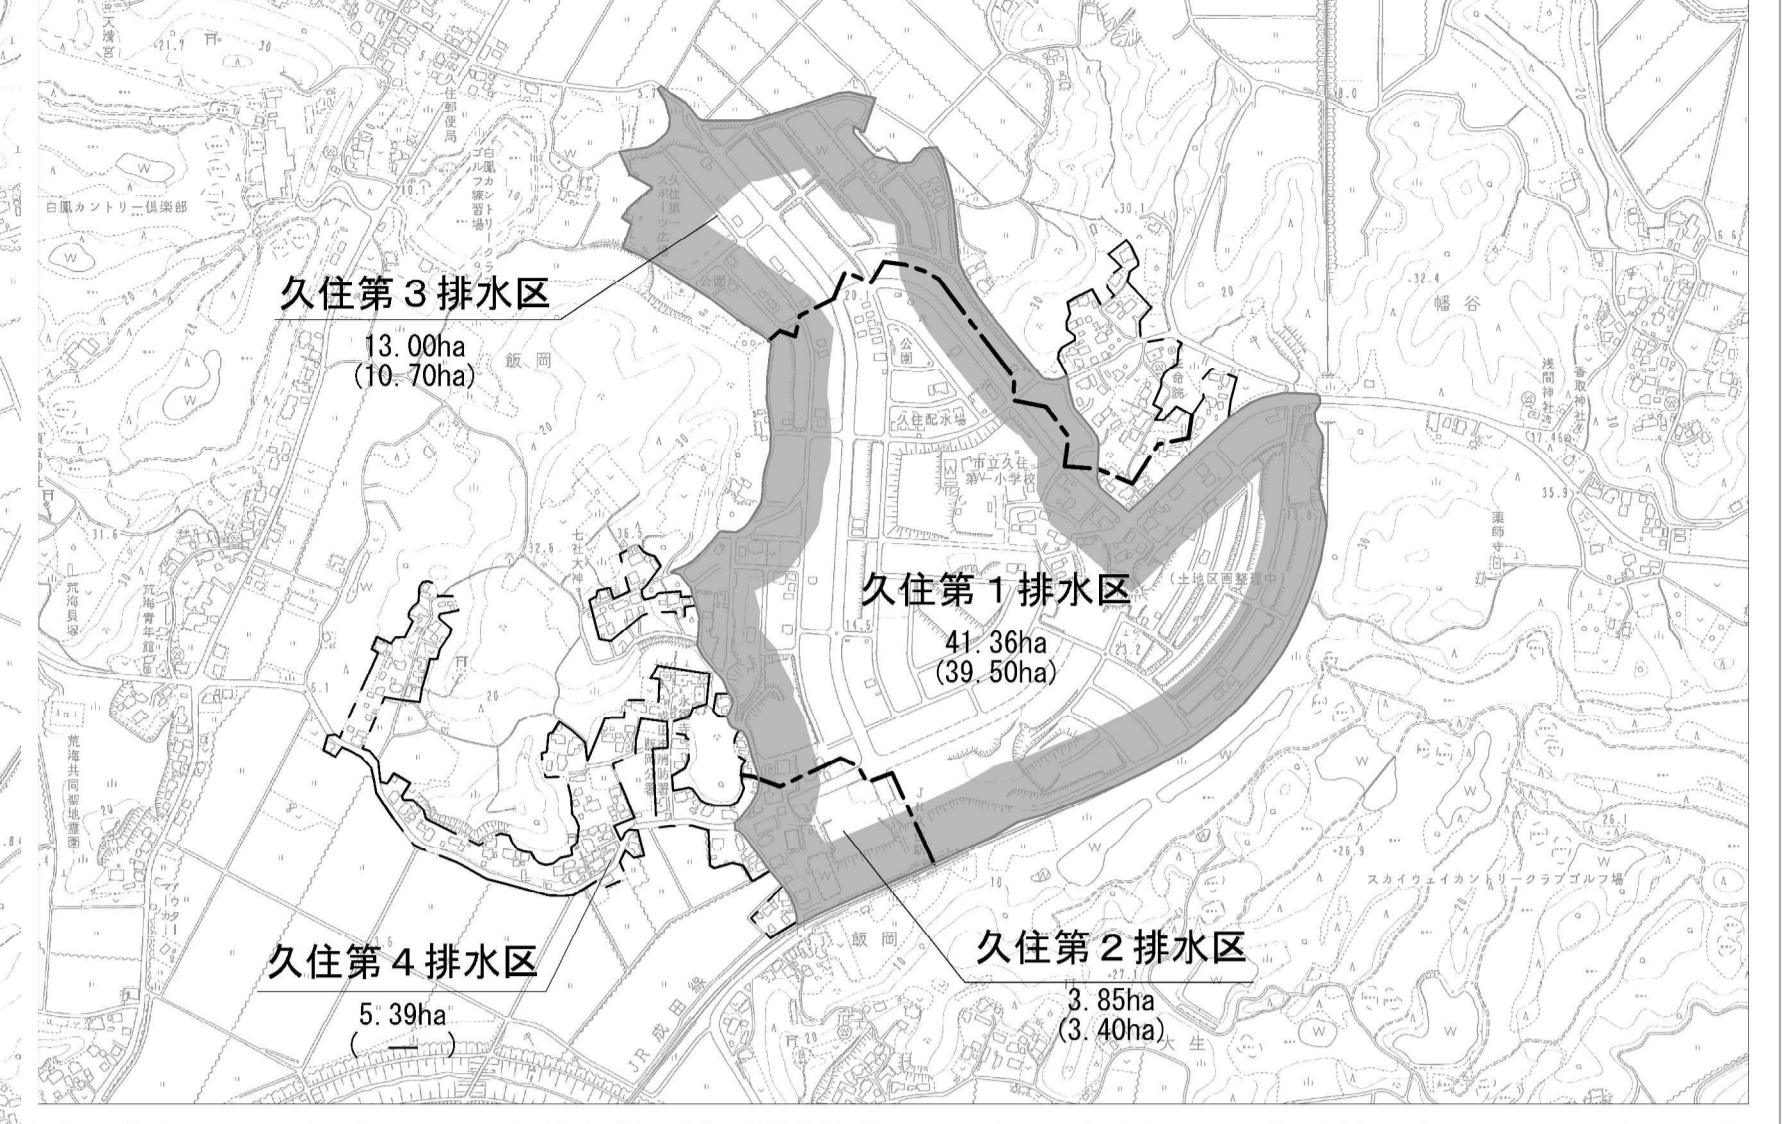


成田市公共下水道計画図（雨水）

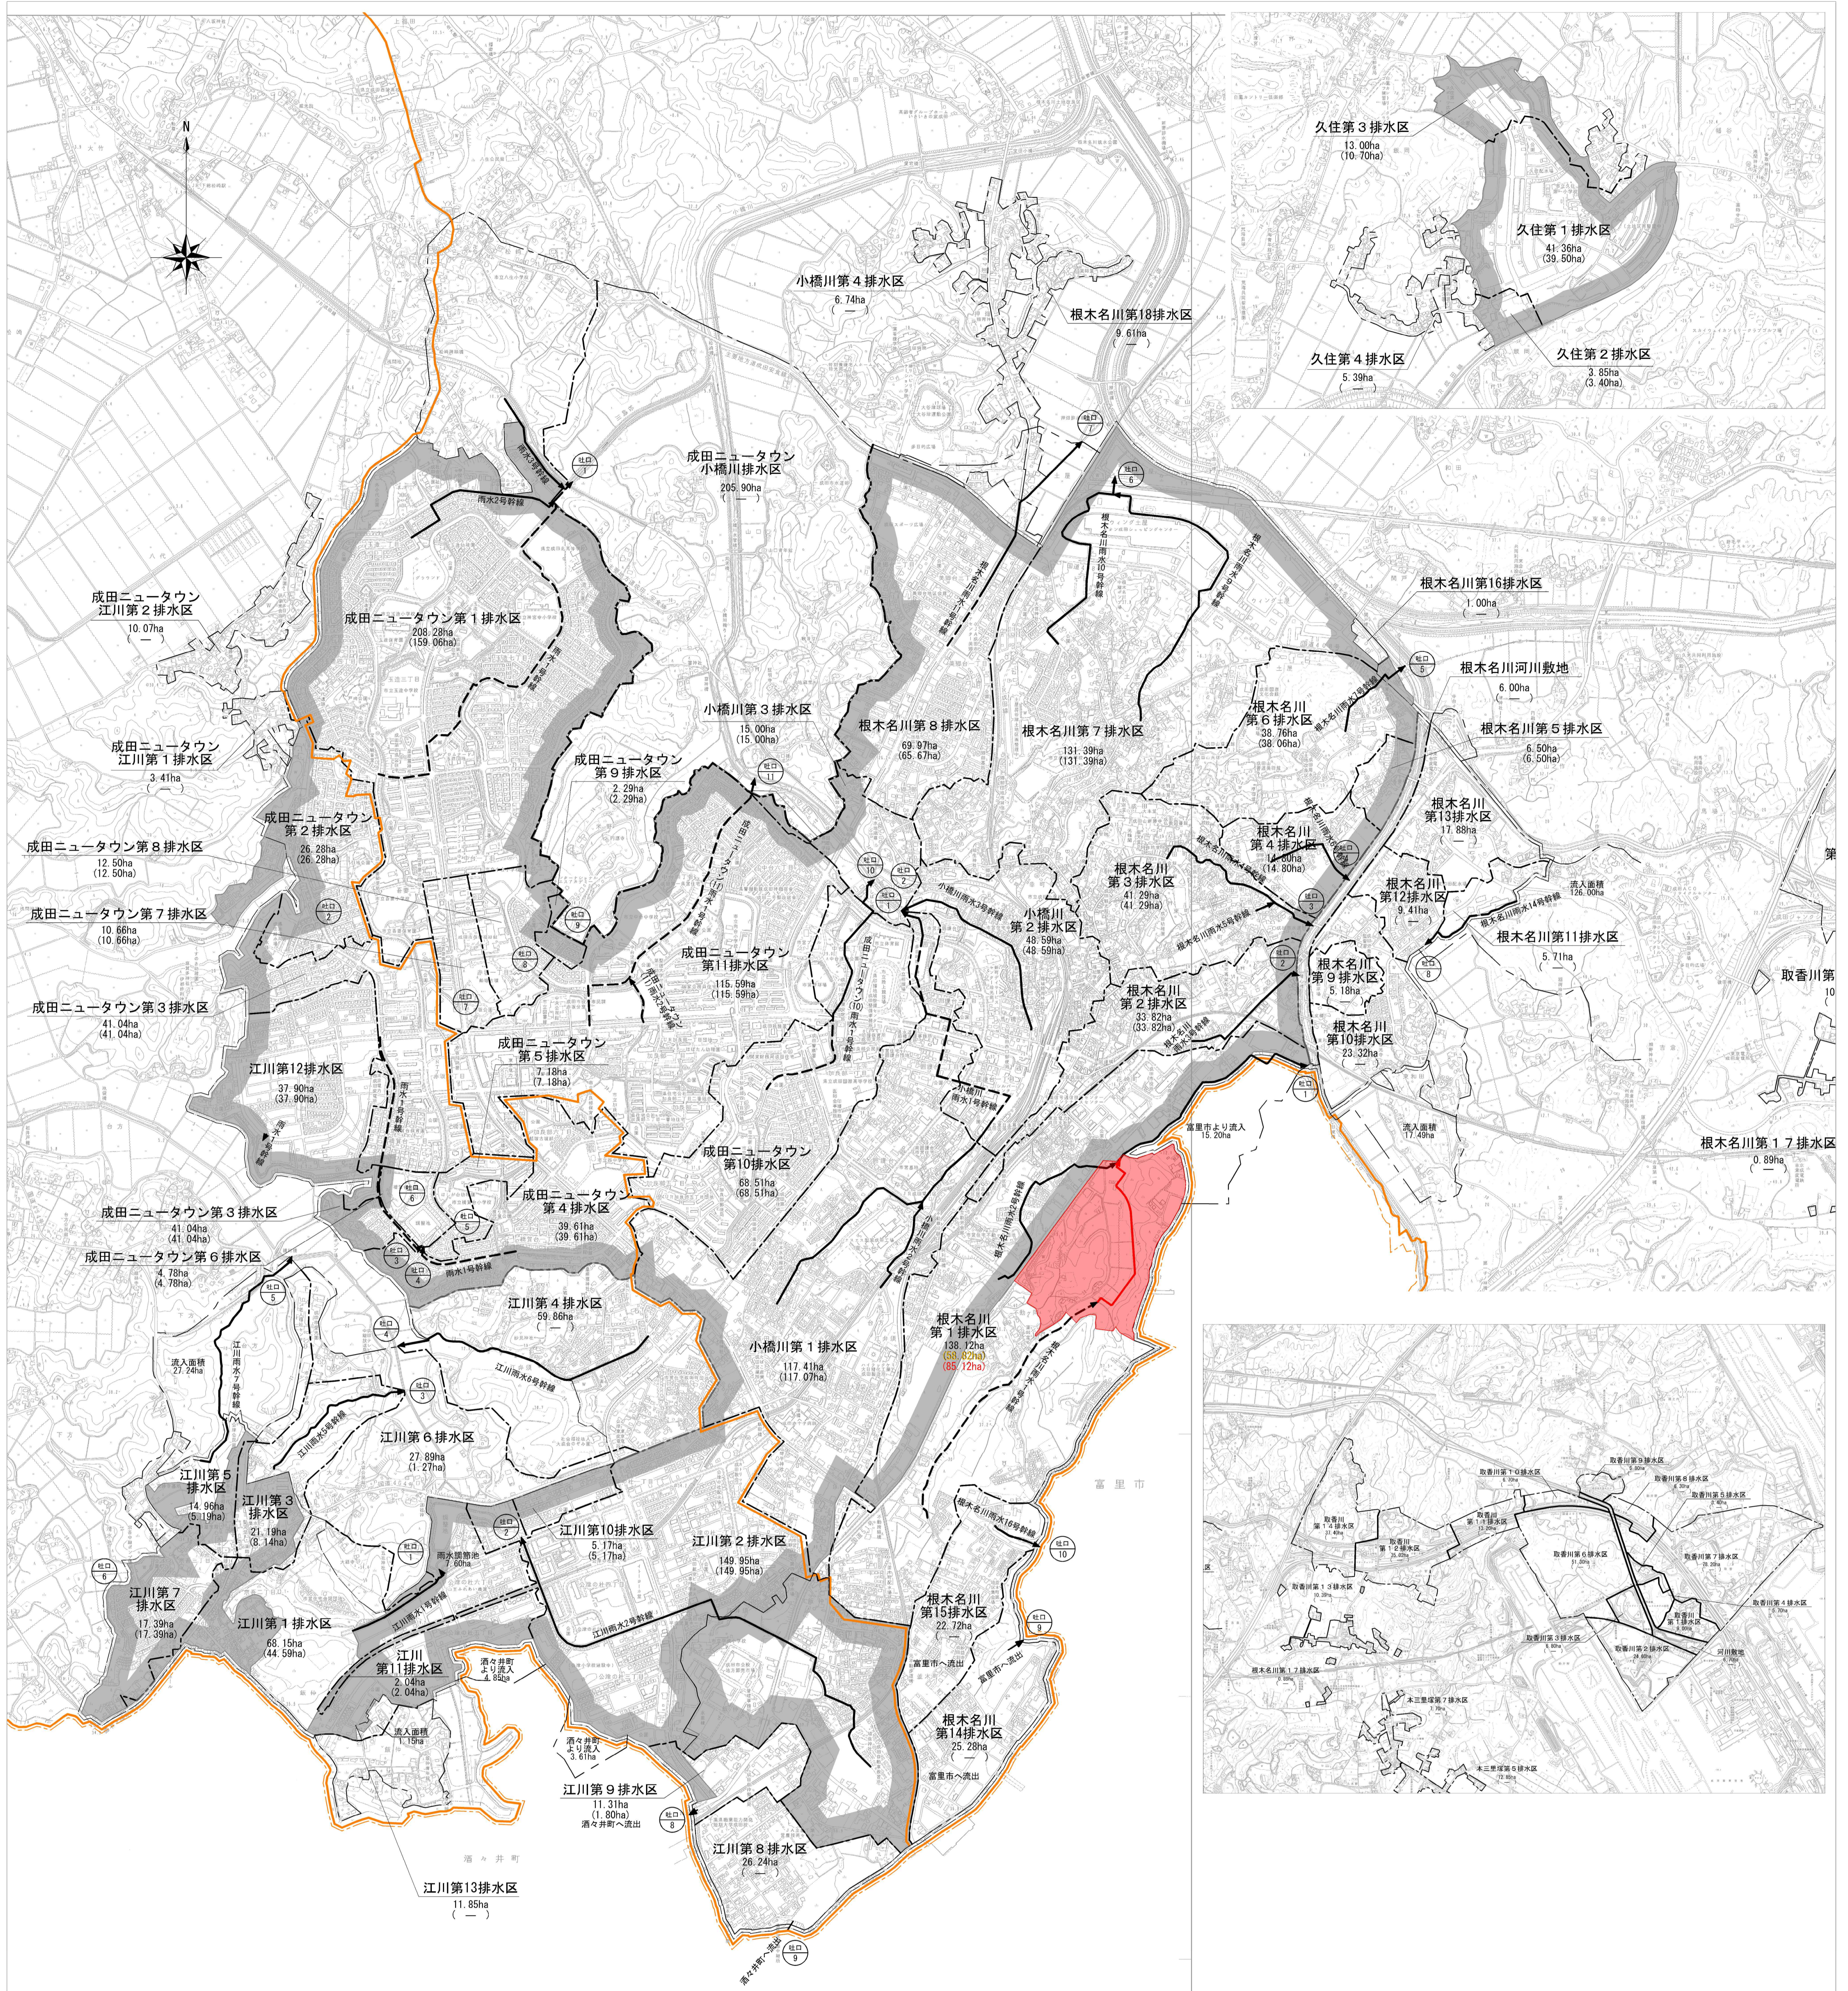

凡例	
記号	名称
—	行政区域界
—	市街化区域界
—	全体計画区域界
—	排水区域界(既事業計画)
—	流入区域界
—	公共下水道幹線(既事業計画)
—	公共下水道幹線(追加)
—	公共下水道幹線(計画)
⊙	吐口・吐口番号
—	環境基準区域
—	都市計画区域
—	排水区域(既事業計画)
—	排水区域(今回拡大)

事業名	成田市印旛沼流域関連 公共下水道事業	図面番号	2 / 2
図面名	下水道計画一般図 雨水	縮尺	1:10,000
事業主	土木部下水道課		
令和6年度	千葉県成田市		