

(令和2年度)

施設の配置図

縮尺

1/1000 (B4)



学校名

前林小学校

調査番号

1 2 2 1 1 1 6 1 3

(都道府県)

(市町村)

(学校)

整理番号

1128-2



凡例

建物

- ⊙ 米とりこわし建物
- ⊕ 危険建物
- ⊖ 借用建物
- ⊙(時) 一時使用建物


建物以外の工作物

- ⊙ 自転車置場
- 倉庫
- 吹き抜けの渡廊下
- 温室
- 正門・通用門
- 鉄棒
- キュービクル
- 圍障
- 掲示板
- 焼却炉
- 簡易建物
- 油庫
- 鳥小屋

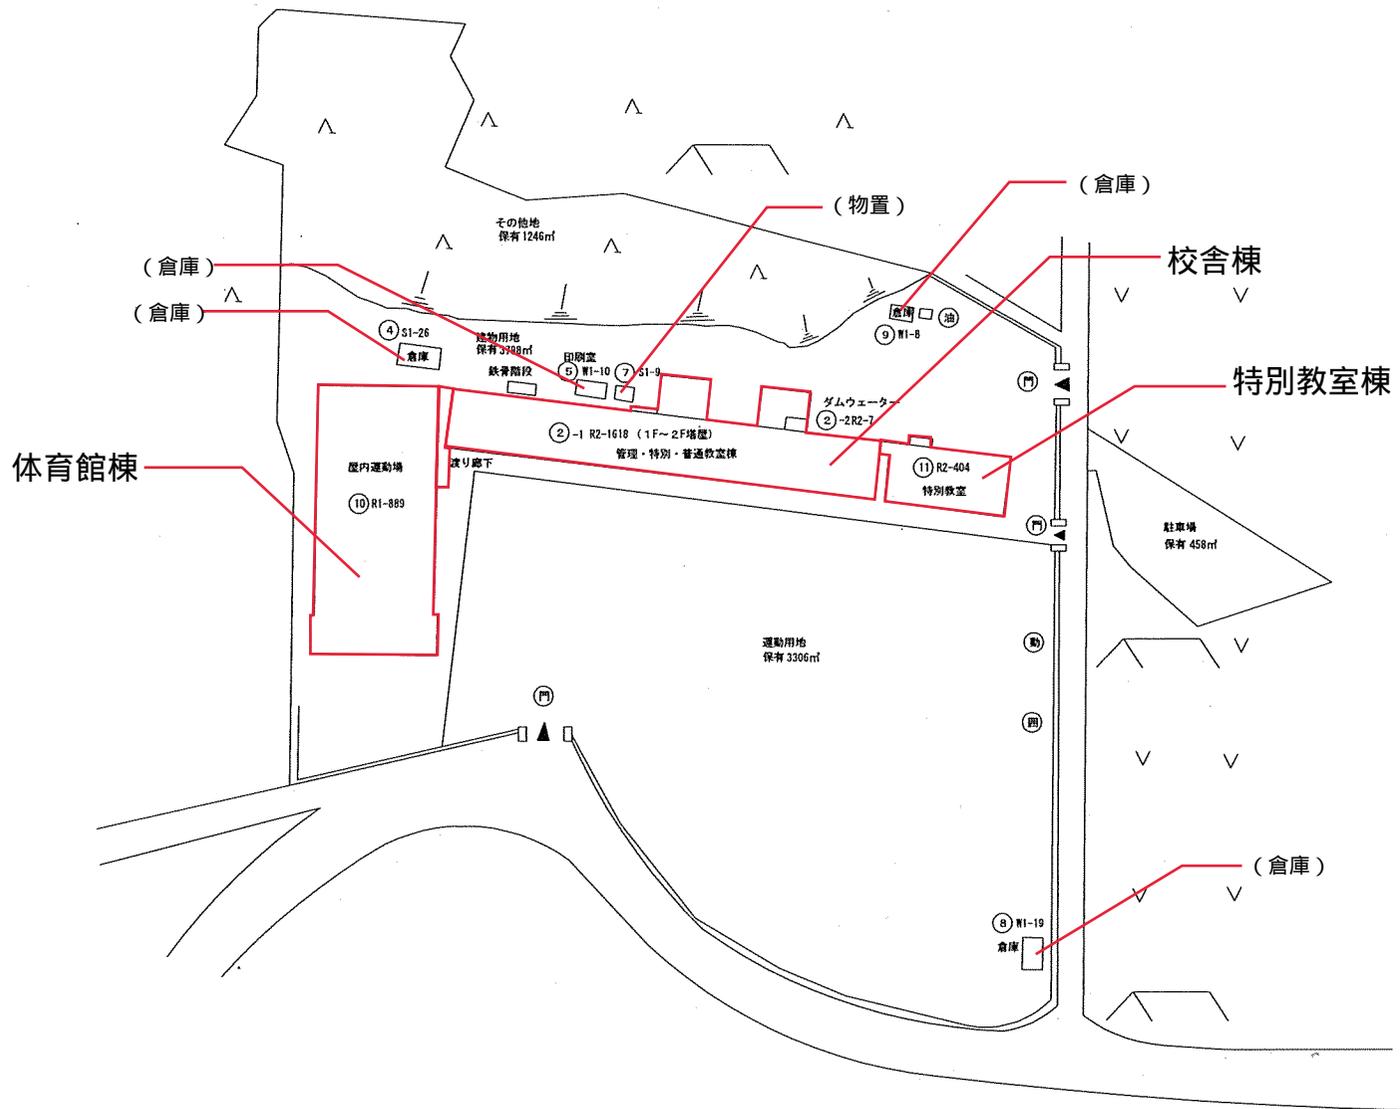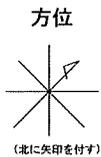


(令和2年度)

平面図

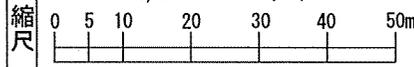

学校名 前林小学校

調査番号	(都道府県)	(市町村)	(学校)	整理番号
12	21	11	613	1128-3

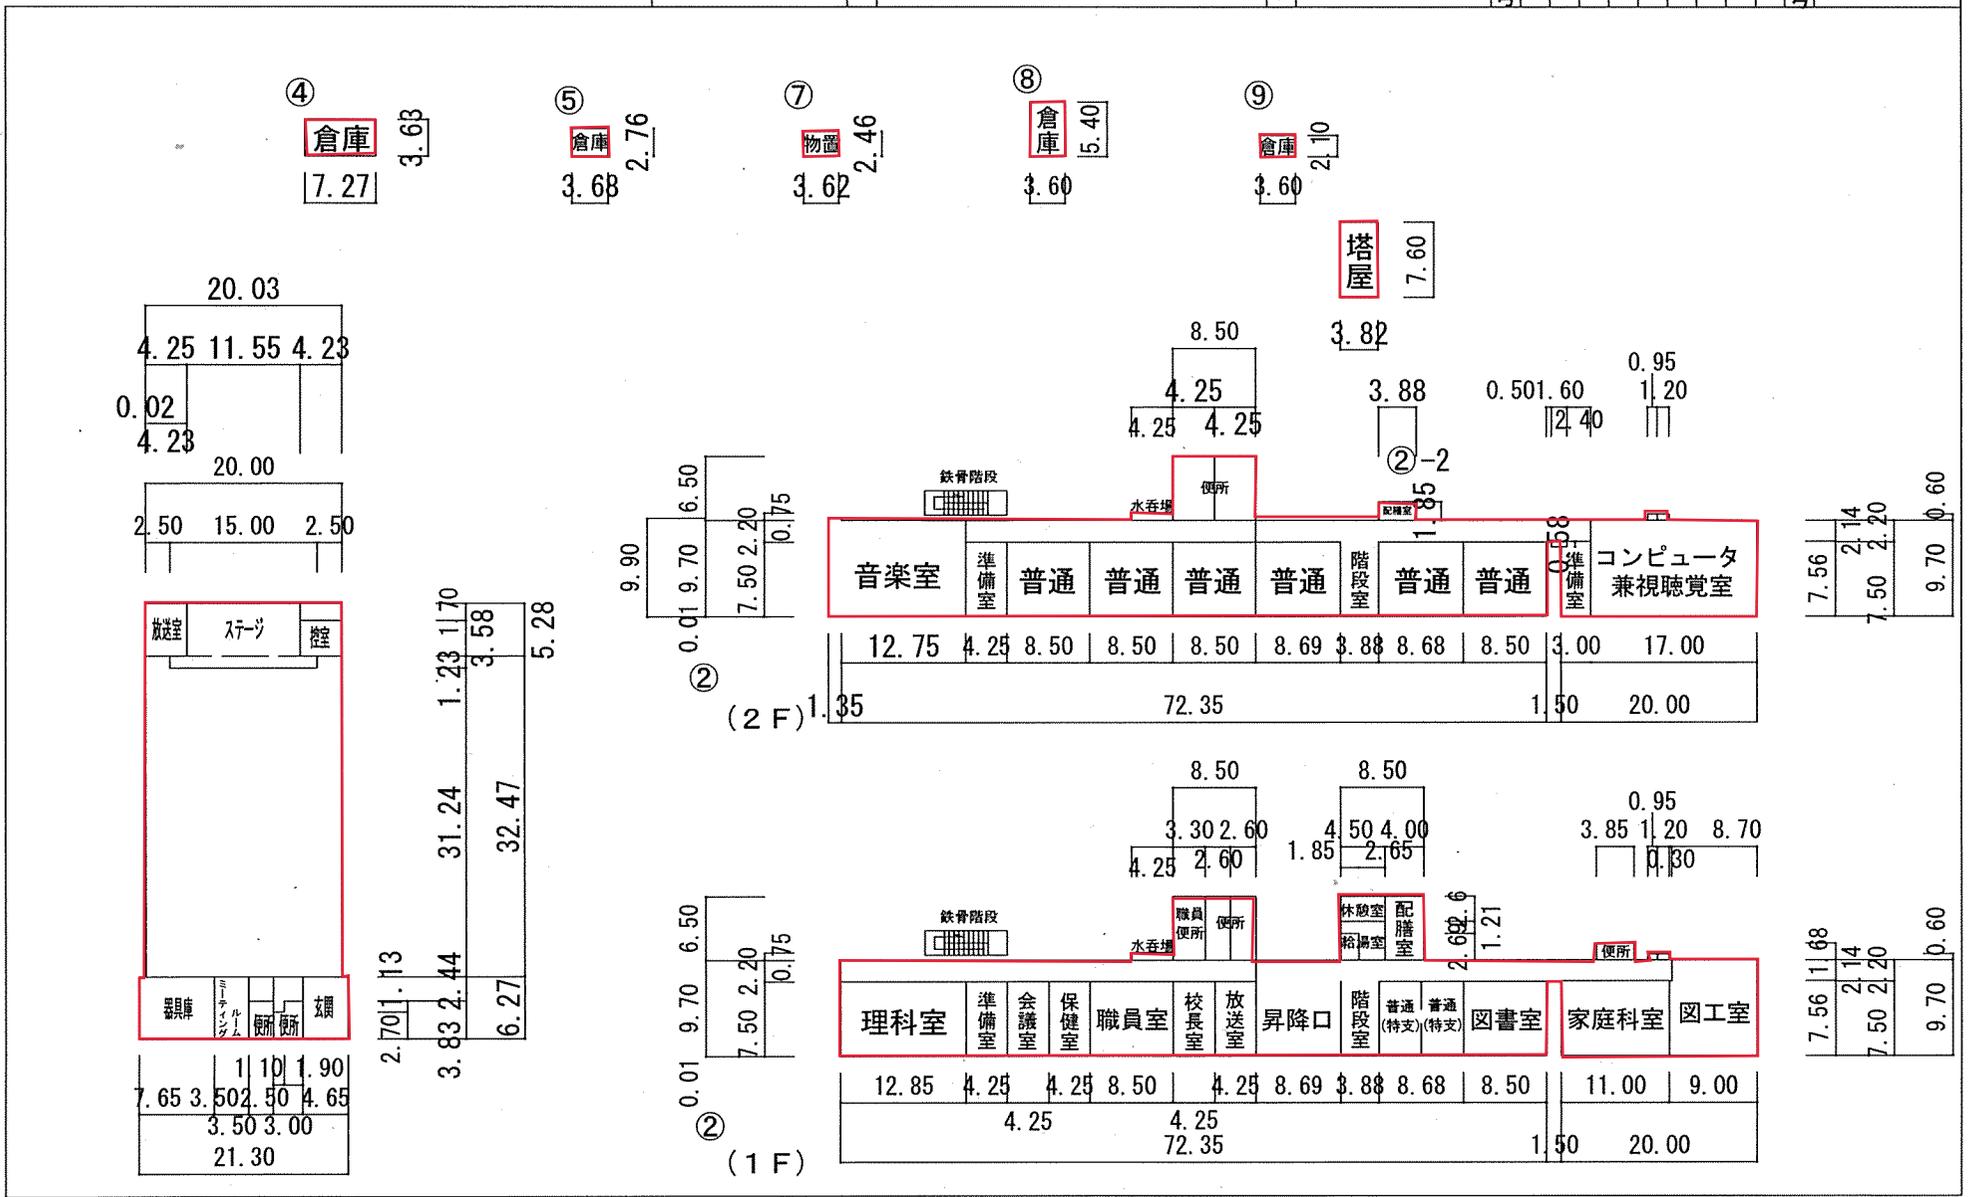

文部科学省