
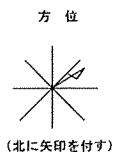


(令和2年度)


施設の配置図	縮尺	1/1000	0 5 10 20 30 40m	学校名	川上小学校	調査番号	(普通科)	(特別)	(学校)	整理番号	1130-2
						122111615					

- 凡例
- 建 物
- 未 未とりこわし建物
  - 危 危険建物
  - 借 借用建物
  - 一時 一時使用建物
  - 屋外 屋外教育環境整備事業によるもの
  - 四 フェンス
  - 簡 簡易な小規模構造物
  - 動 小鳥小屋
  - 園 学習園
  - 他 学校建物以外建物

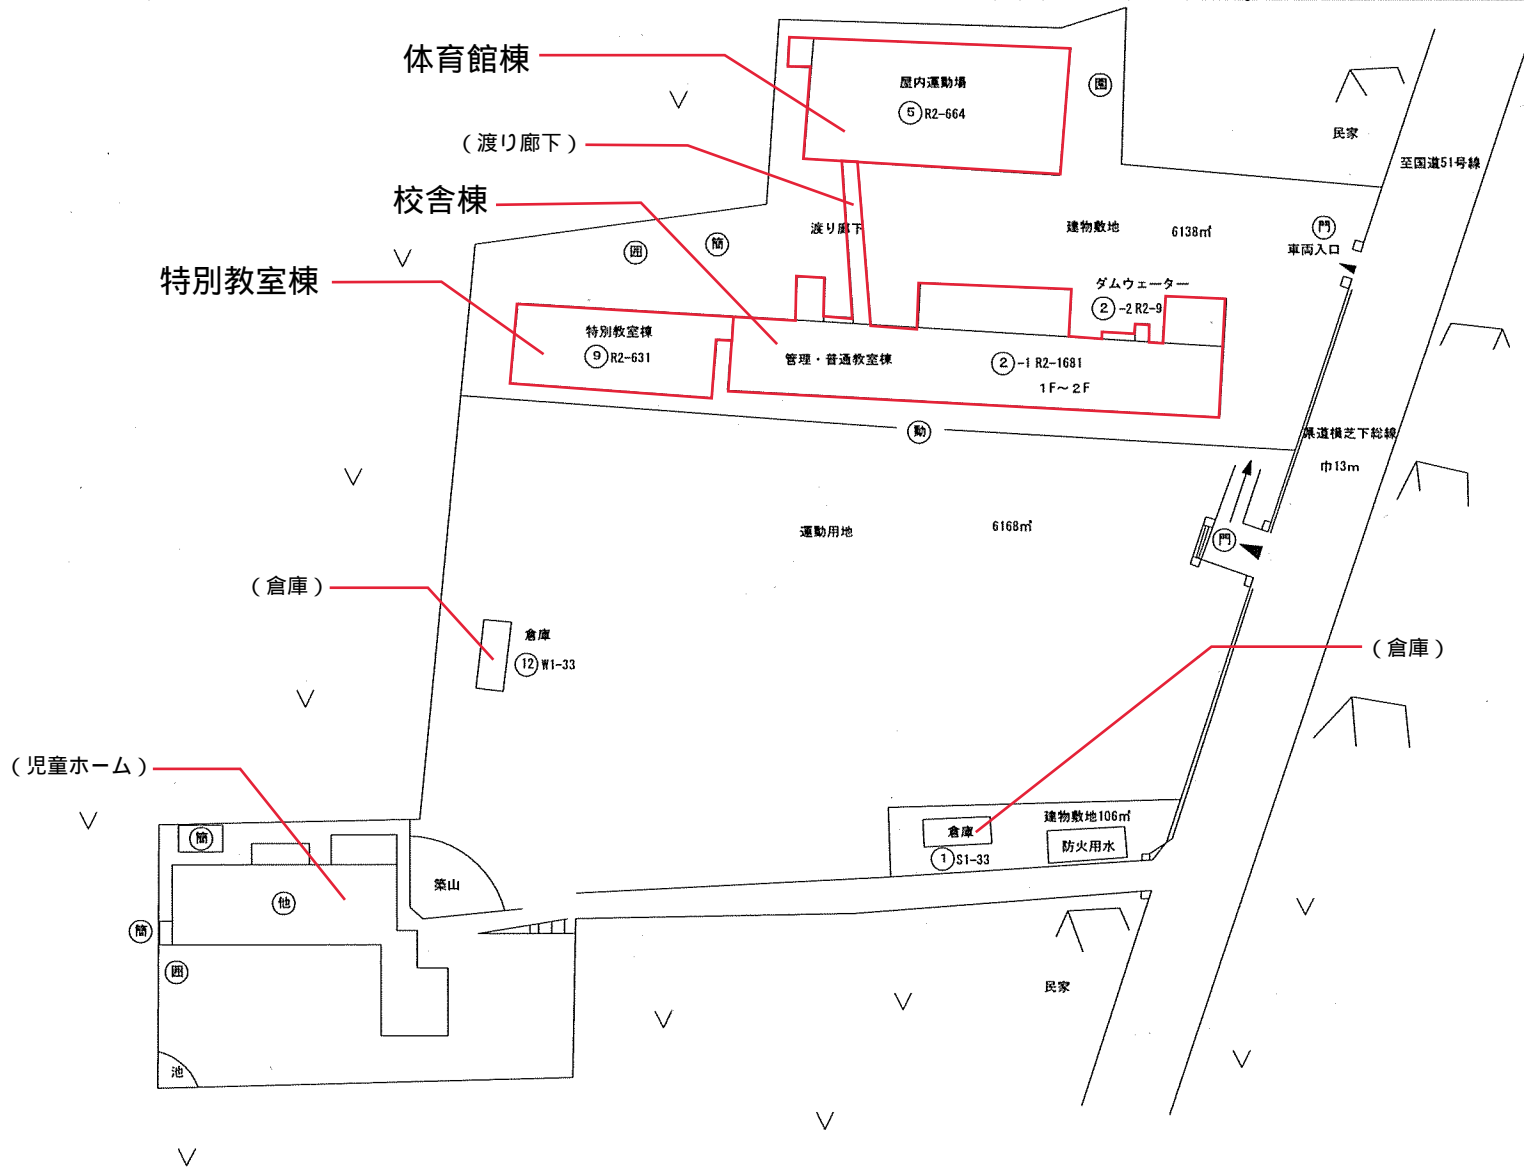

(令和2年度)

平面図	縮尺	1/500	0 5 10 20 m	学校名	川上小学校	調査番号	12	11	16	15	整理番号	1130-3
-----	----	-------	-------------	-----	-------	------	----	----	----	----	------	--------

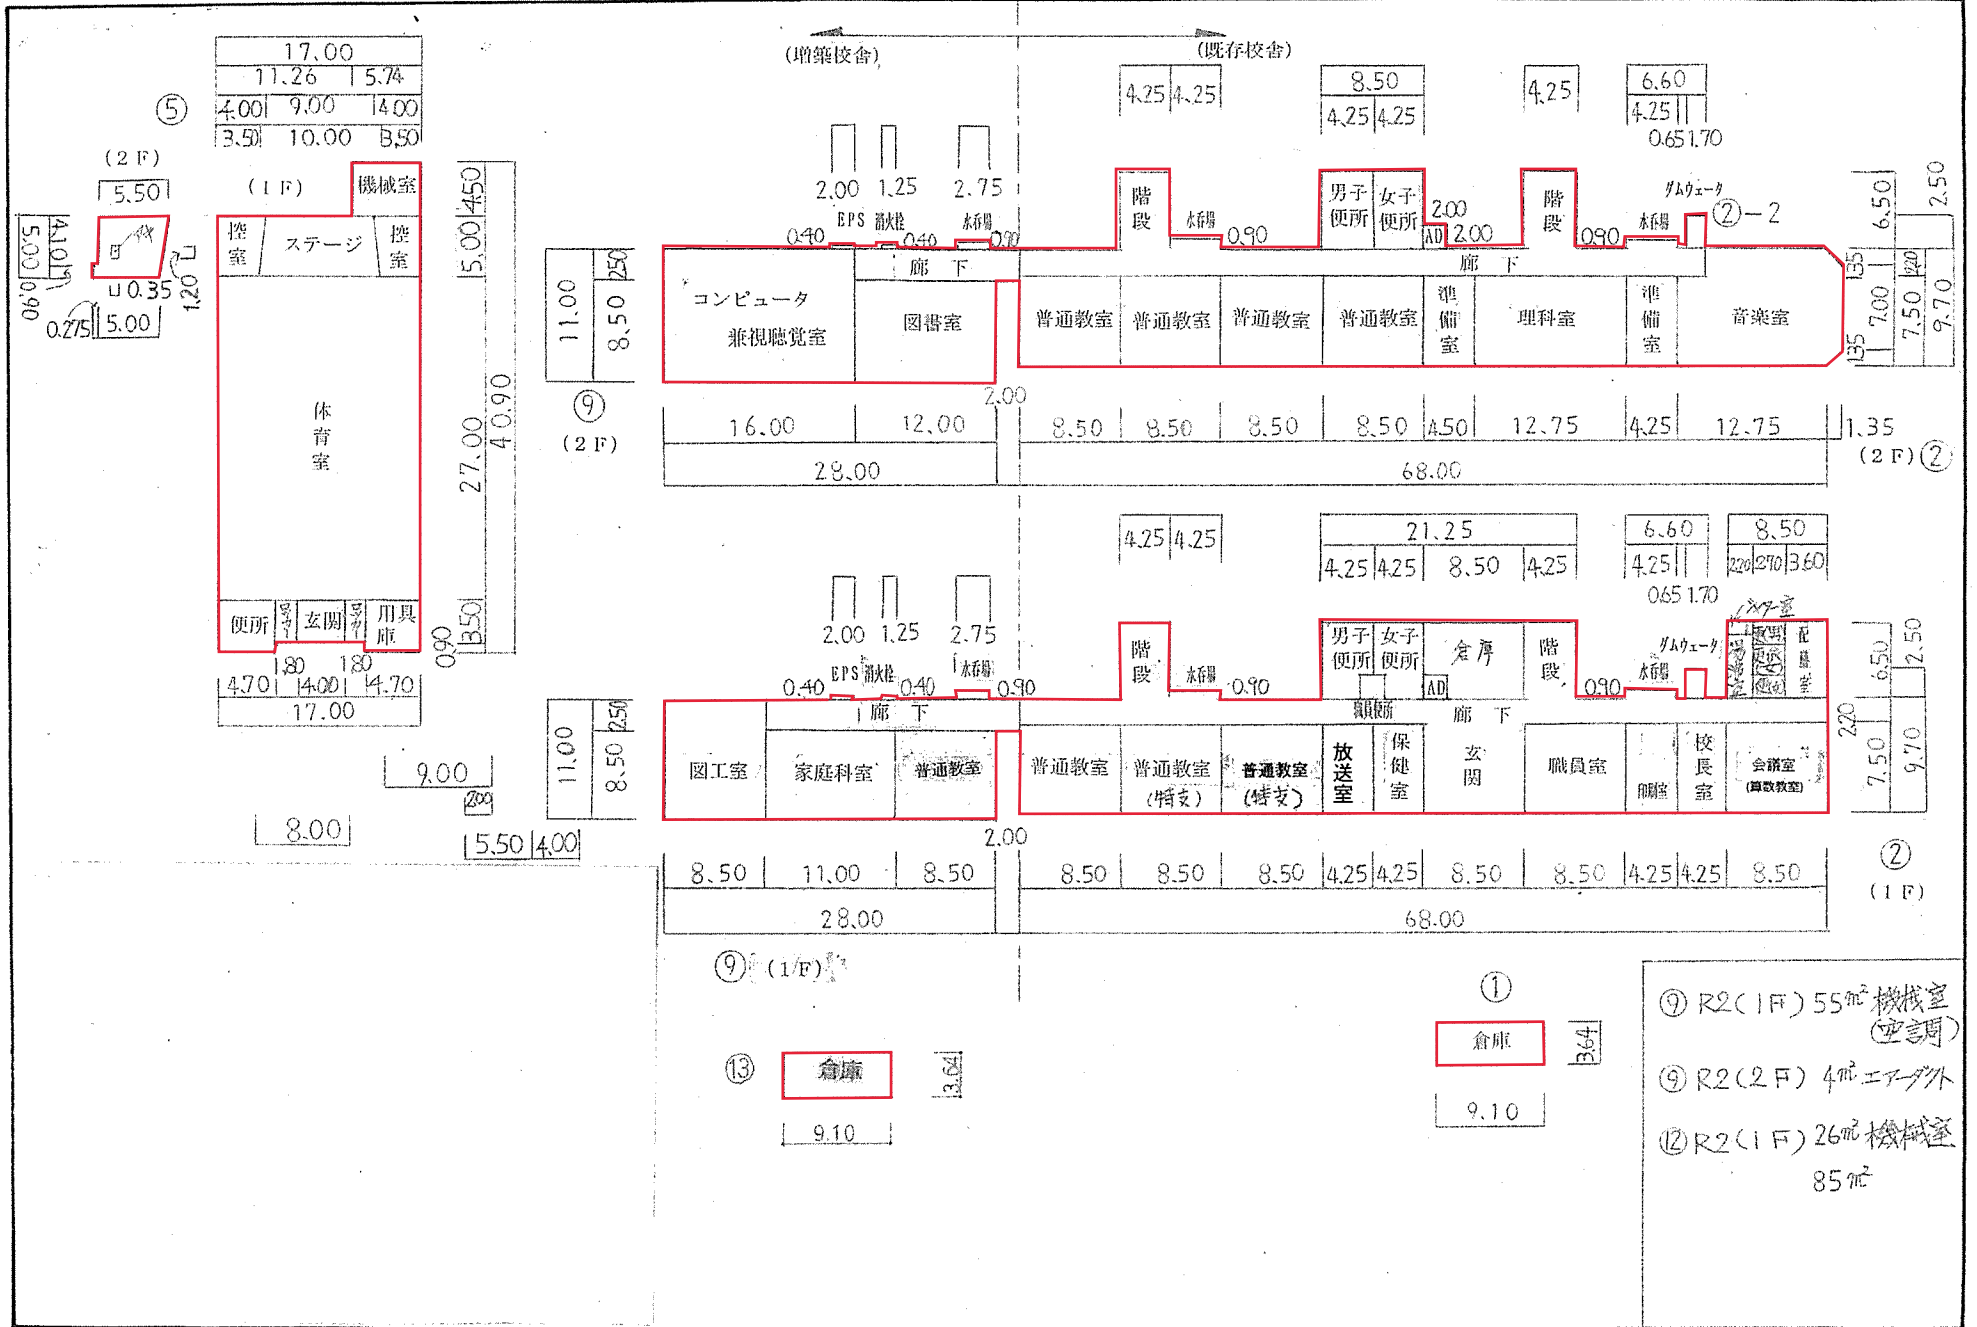

- ① 倉庫 9.10
- ② R2(1F) 26㎡ 機械室 85㎡
- ③ 倉庫 9.10
- ④ R2(2F) 4㎡ エアグラ
- ⑤ R2(1F) 55㎡ 機械室 (空調)