


屋根伏図

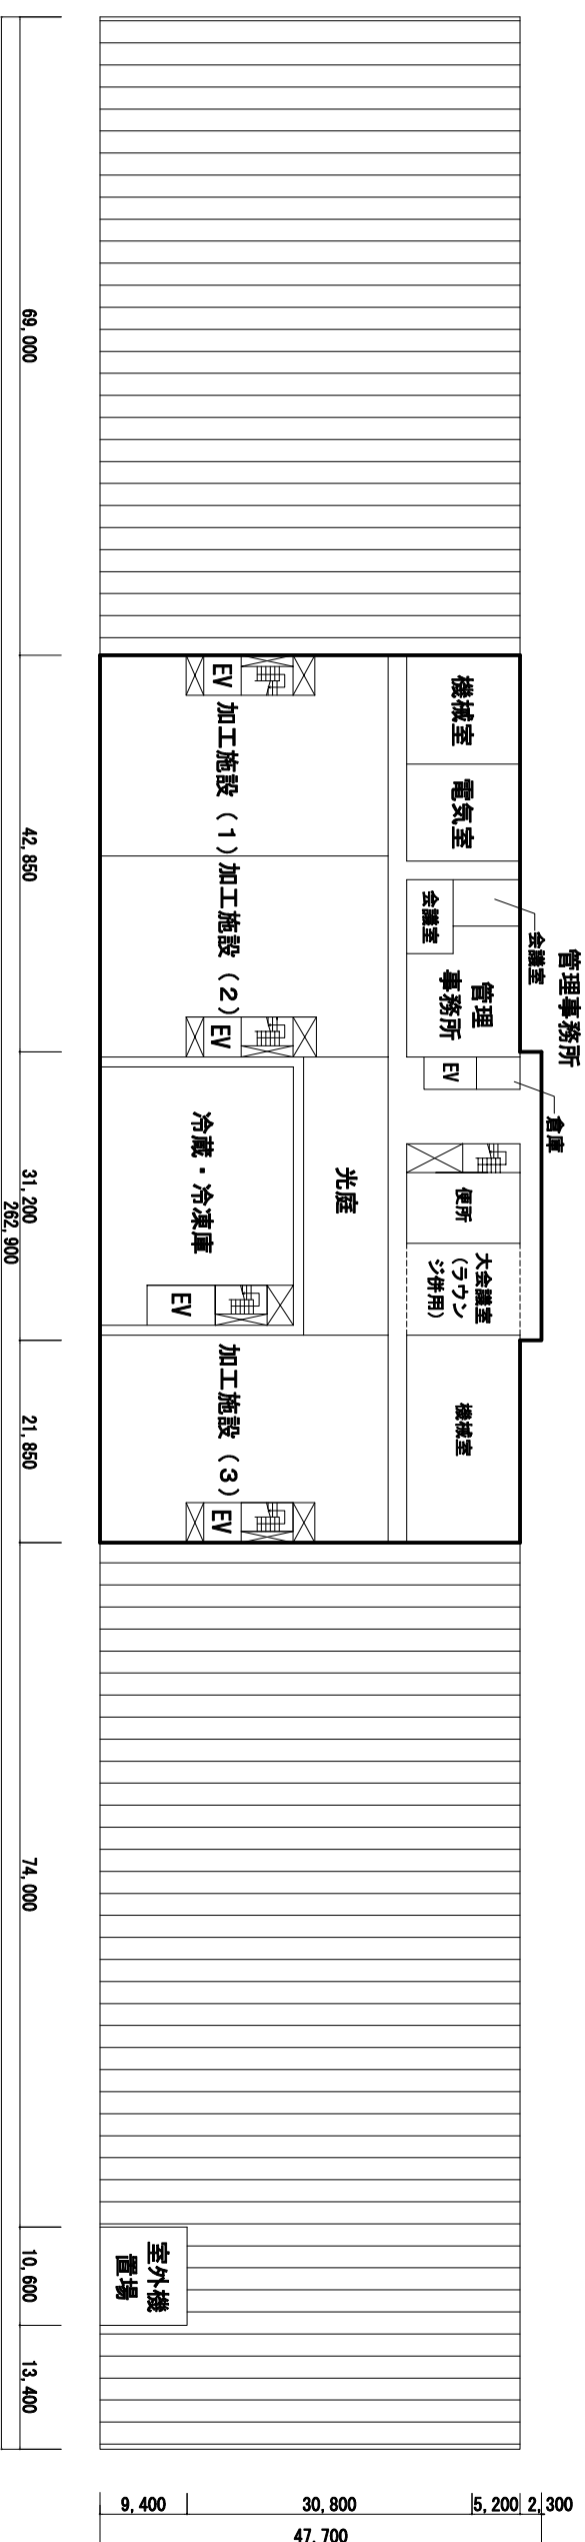

3階平面図