


【まちづくり基本構想図】

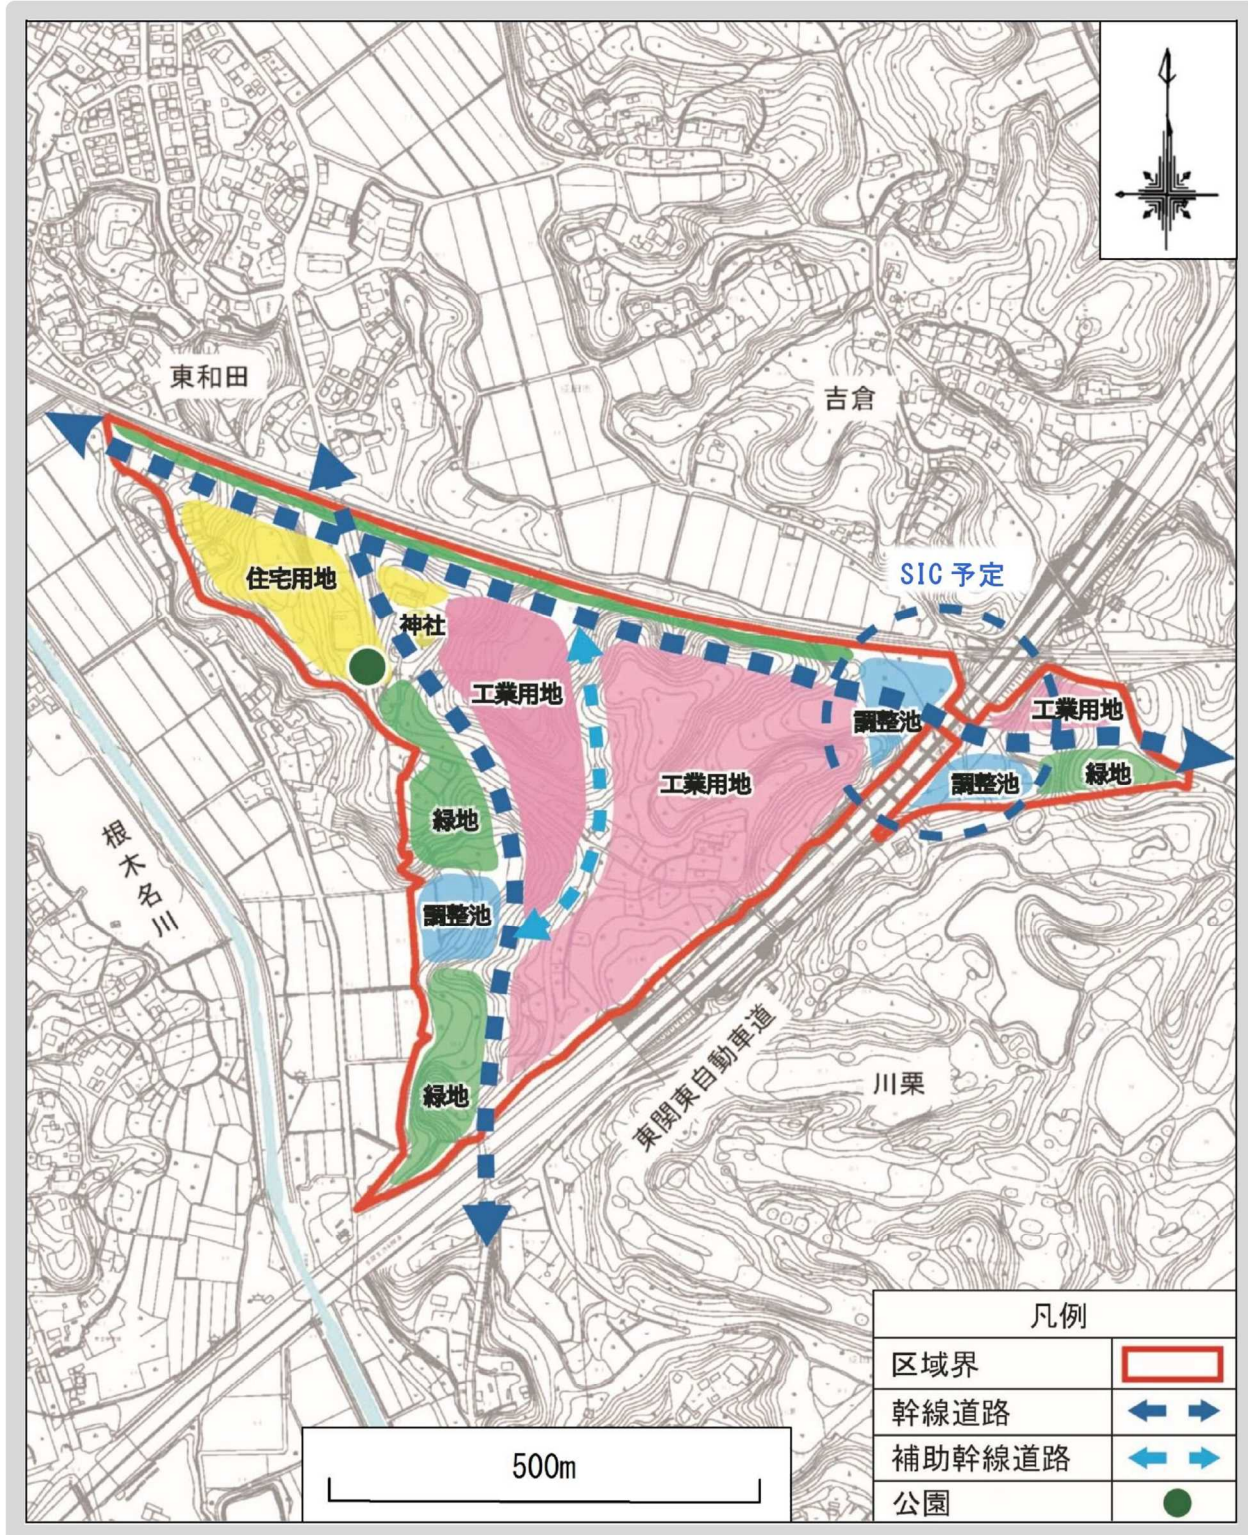

※構想図であり、整備区域や土地利用、SIC(スマートインターチェンジ)設置などについて決定しているものではありません。