


配置図

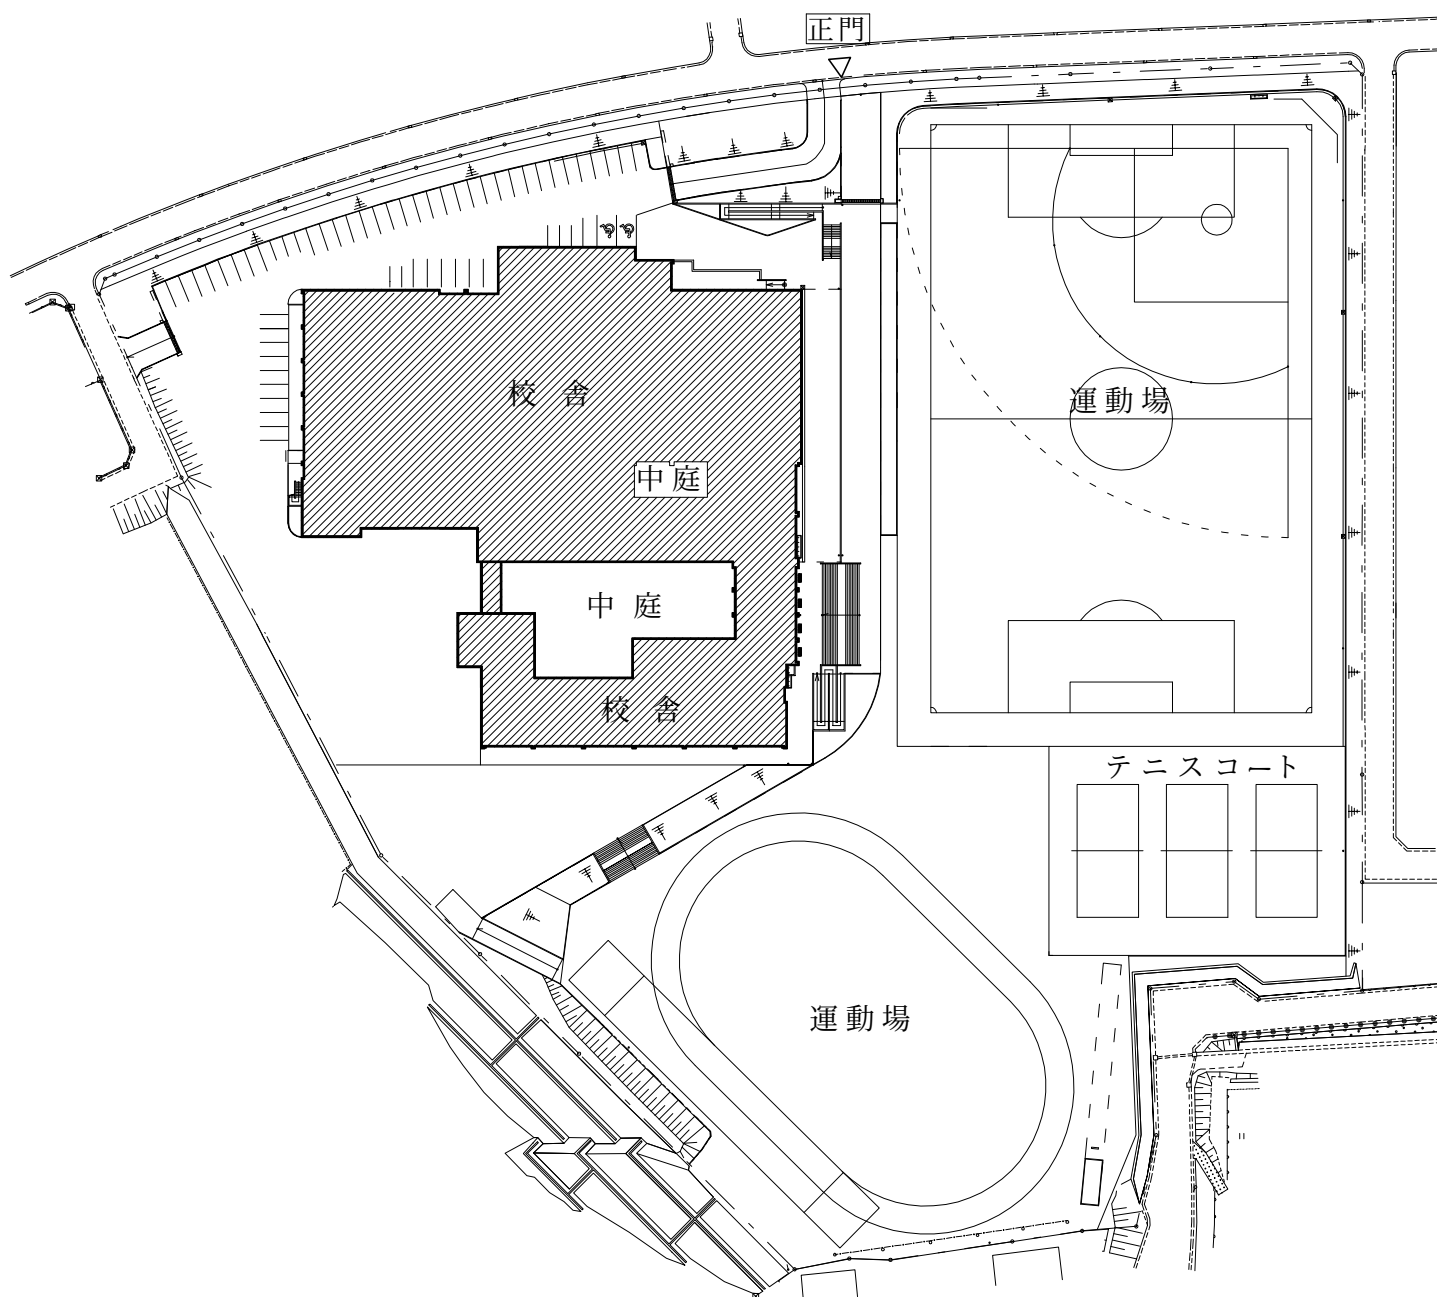

凡 例	
	工事建物