
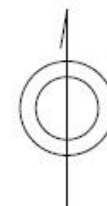


位置図

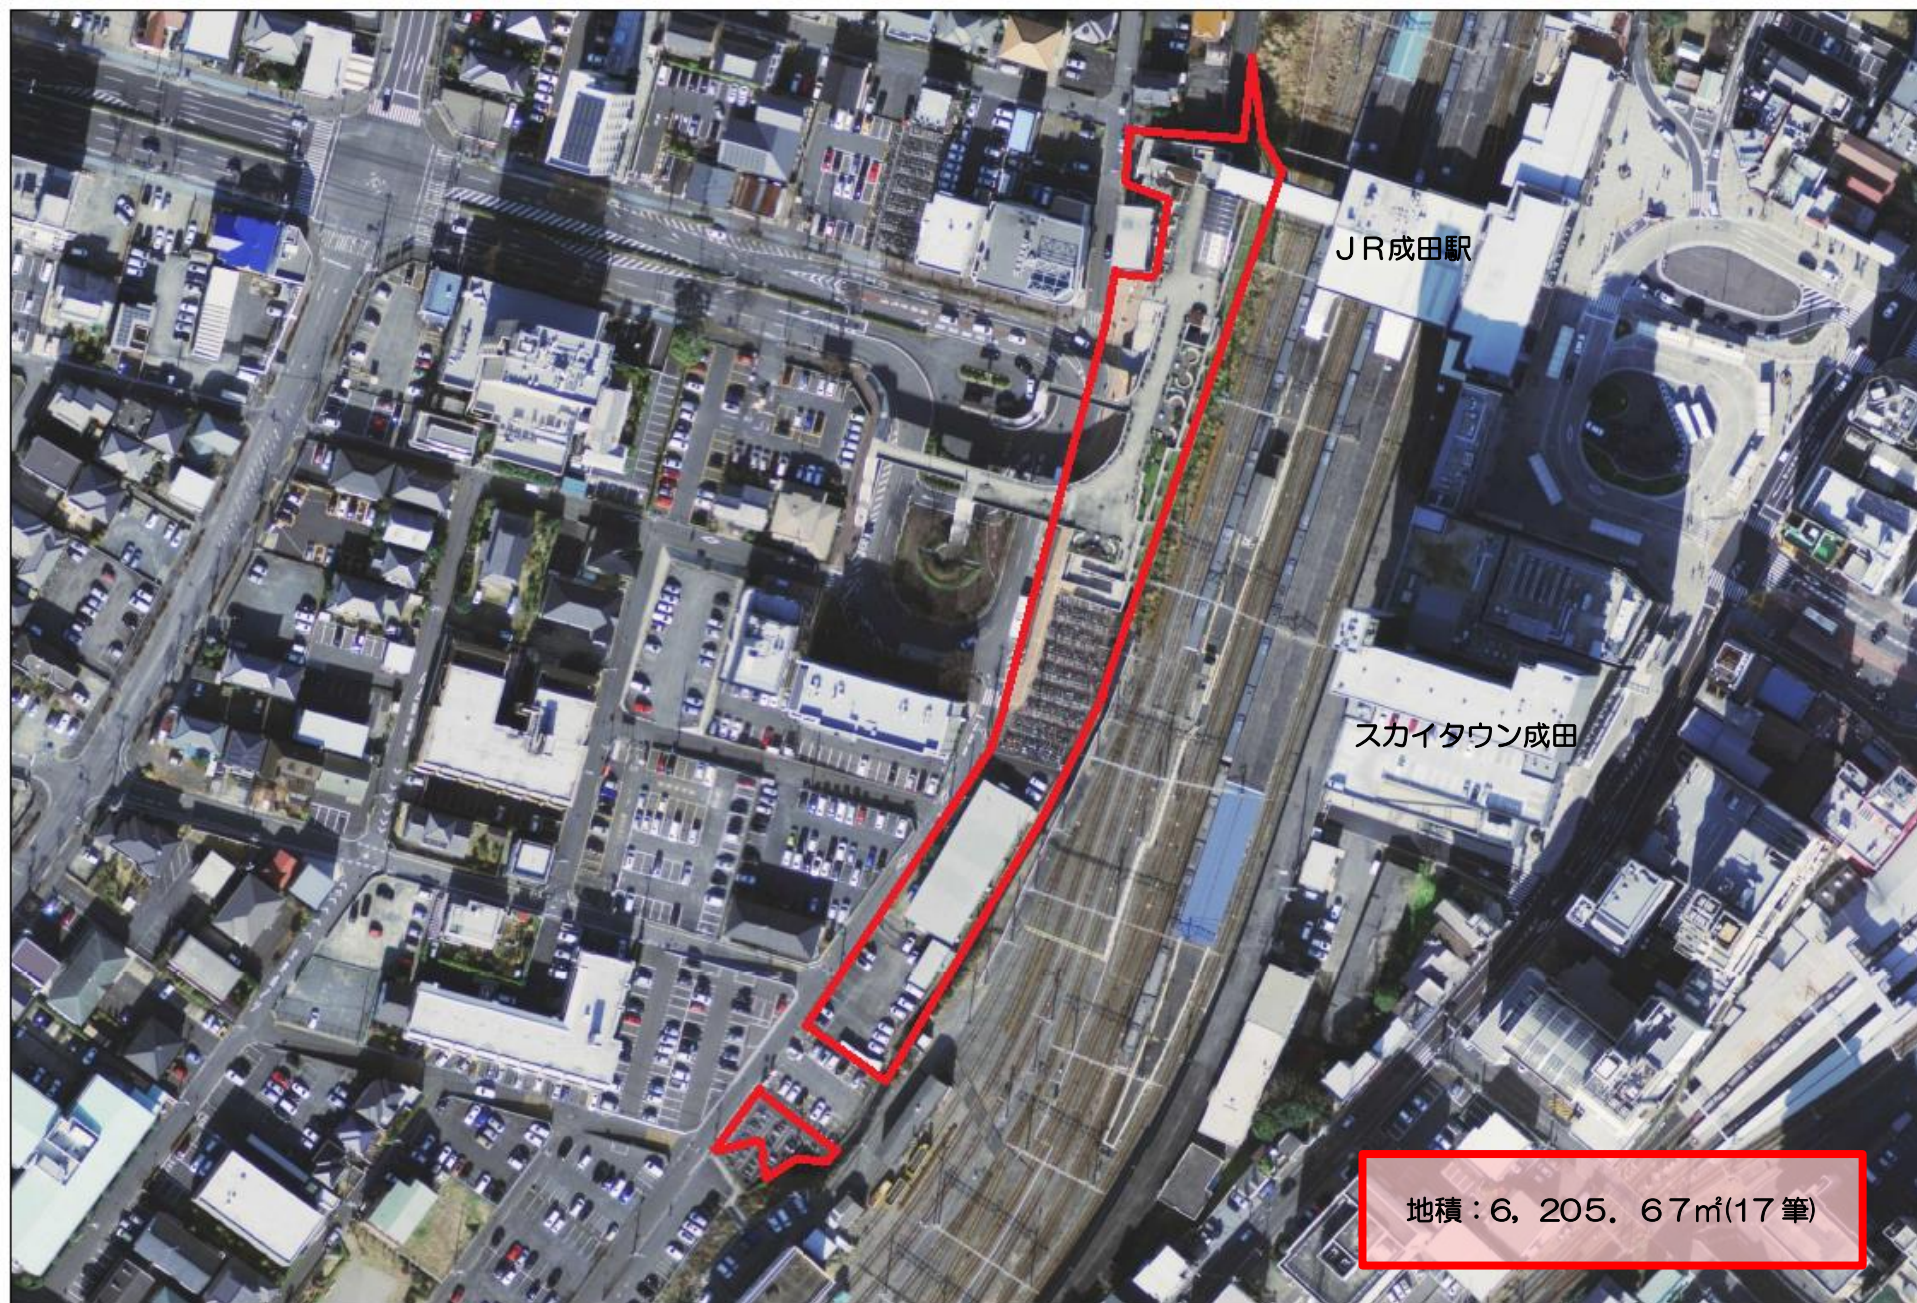

⇒京成
成田駅

地積: 6, 205. 67㎡(17筆)