


【まちづくり基本構想図】

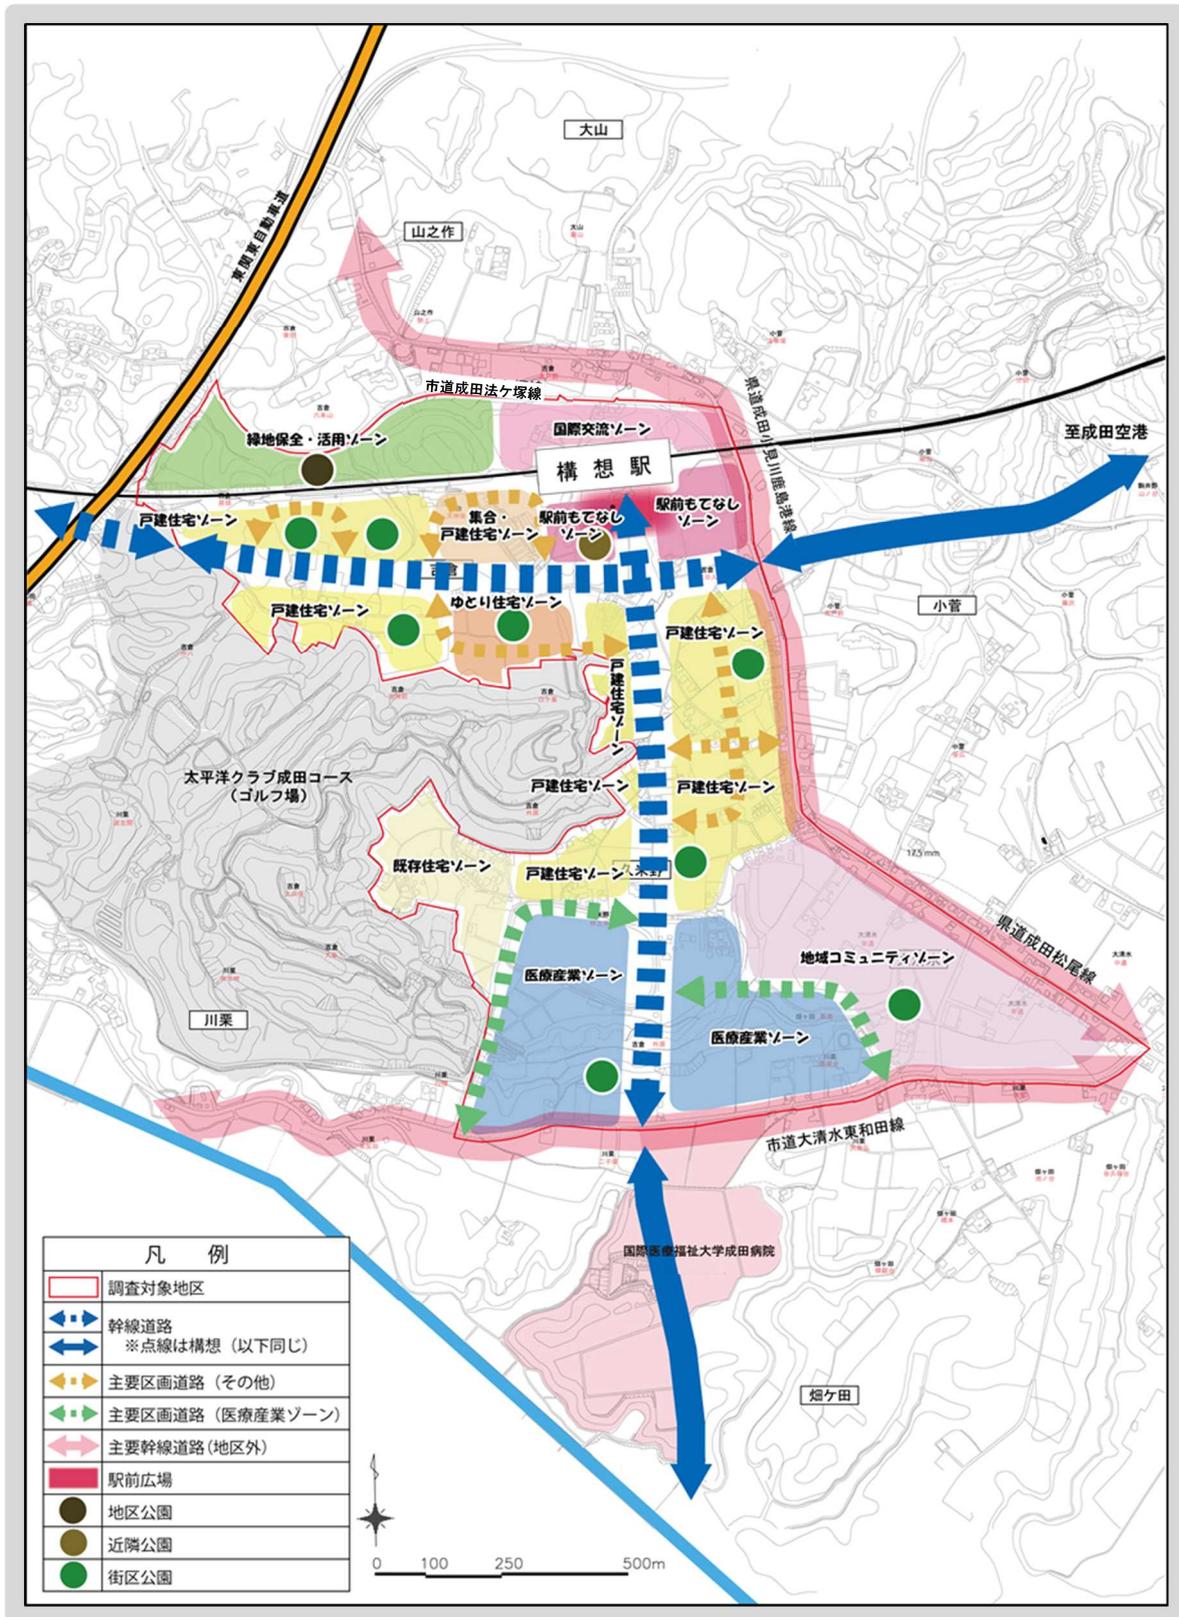

※構想図であり、整備区域や配置(ゾーン)、新駅設置などについて決定しているものではありません。

【土地利用計画】

ゾーン名	計画概要
戸建住宅ゾーン	<p>権利者の方々をはじめ、空港関連産業従事者や附属病院の医療関連産業従事者等を主なターゲットとした、低層戸建住宅によるゾーンを形成</p> 
ゆとり住宅ゾーン	<p>権利者の方々をはじめ、空港関連産業従事者や附属病院の医療関連産業従事者等を主なターゲットとし、ゆとりある低層戸建住宅ゾーンを形成</p> 
集合・戸建住宅ゾーン	<p>権利者の方々や、空港関連企業・医療関連企業の社宅等を含む低層集合住宅と、戸建住宅を中心に、低層の住宅空間を形成</p>
既存住宅ゾーン	<p>現状において、比較的まとまって住宅が立地している箇所であり、現状の低層住宅による土地利用を継続</p>
国際交流ゾーン	<p>コンベンション施設や、ビジネスホテル、インターナショナルスクール等、国籍を越えて様々な人が交流できる空間を形成</p> 
駅前もてなしゾーン	<p>構想駅前の利便性を生かし、地域住民の日常利用に対応した商業施設や、住宅(CCRC等)による複合空間を形成 ※CCRC: 高齢者が件なうちに入居し終身で過ごすことが可能な共同住宅</p> 
医療産業ゾーン	<p>地区南部の附属病院近接地を中心に、医療関連産業(医薬品、医療機器等)の生産・研究拠点を形成</p> 
地域コミュニティゾーン	<p>既存施設(公民館、中学校、郵便局、特別養護老人ホーム、住宅等)を生かして地域コミュニティの形成に貢献する空間を形成</p>
緑地保全・活用ゾーン	<p>既存森林の保全・活用を念頭に置いた公園の整備により、住民が自然と身近に触れ合える空間を形成</p>

※構想図に基づくイメージであり、決定しているものではありません。