

議案第19号

東小学校跡地パークゴルフ場・複合施設整備工事（雨水貯留槽及び造成工事）請負契約の締結について

下記のとおり契約を締結する。


令和4年6月3日提出

成田市長 小 泉 一 成


記

- 1 契約の目的 東小学校跡地パークゴルフ場・複合施設整備工事（雨水貯留槽及び造成工事）
- 2 契約の方法 制限付一般競争入札（総合評価方式）
- 3 契 約 金 179,300,000円
- 4 契約の相手方 千葉県成田市大清水214番地15
関東機工建設株式会社
代表取締役 小 松 茂 生

位置図

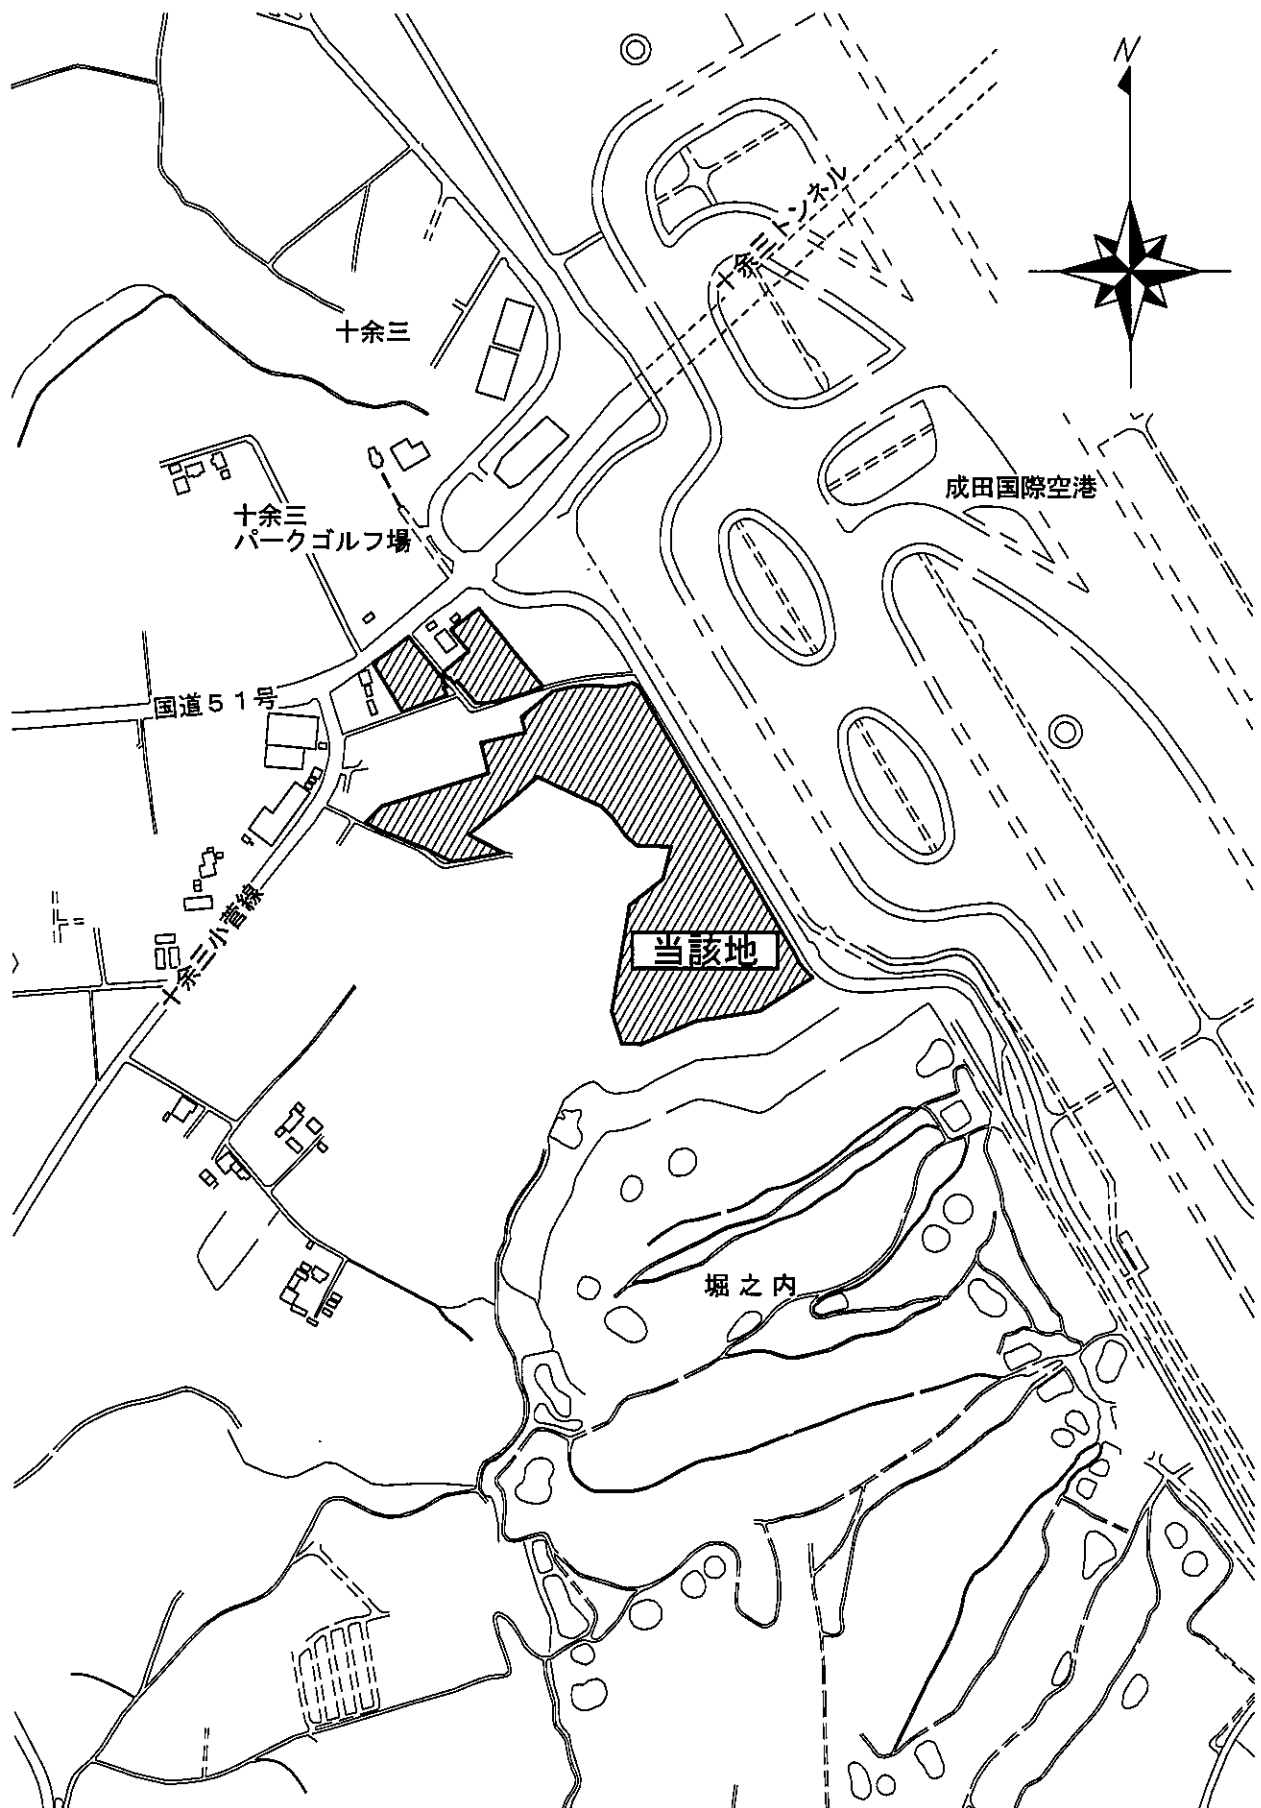

配置図

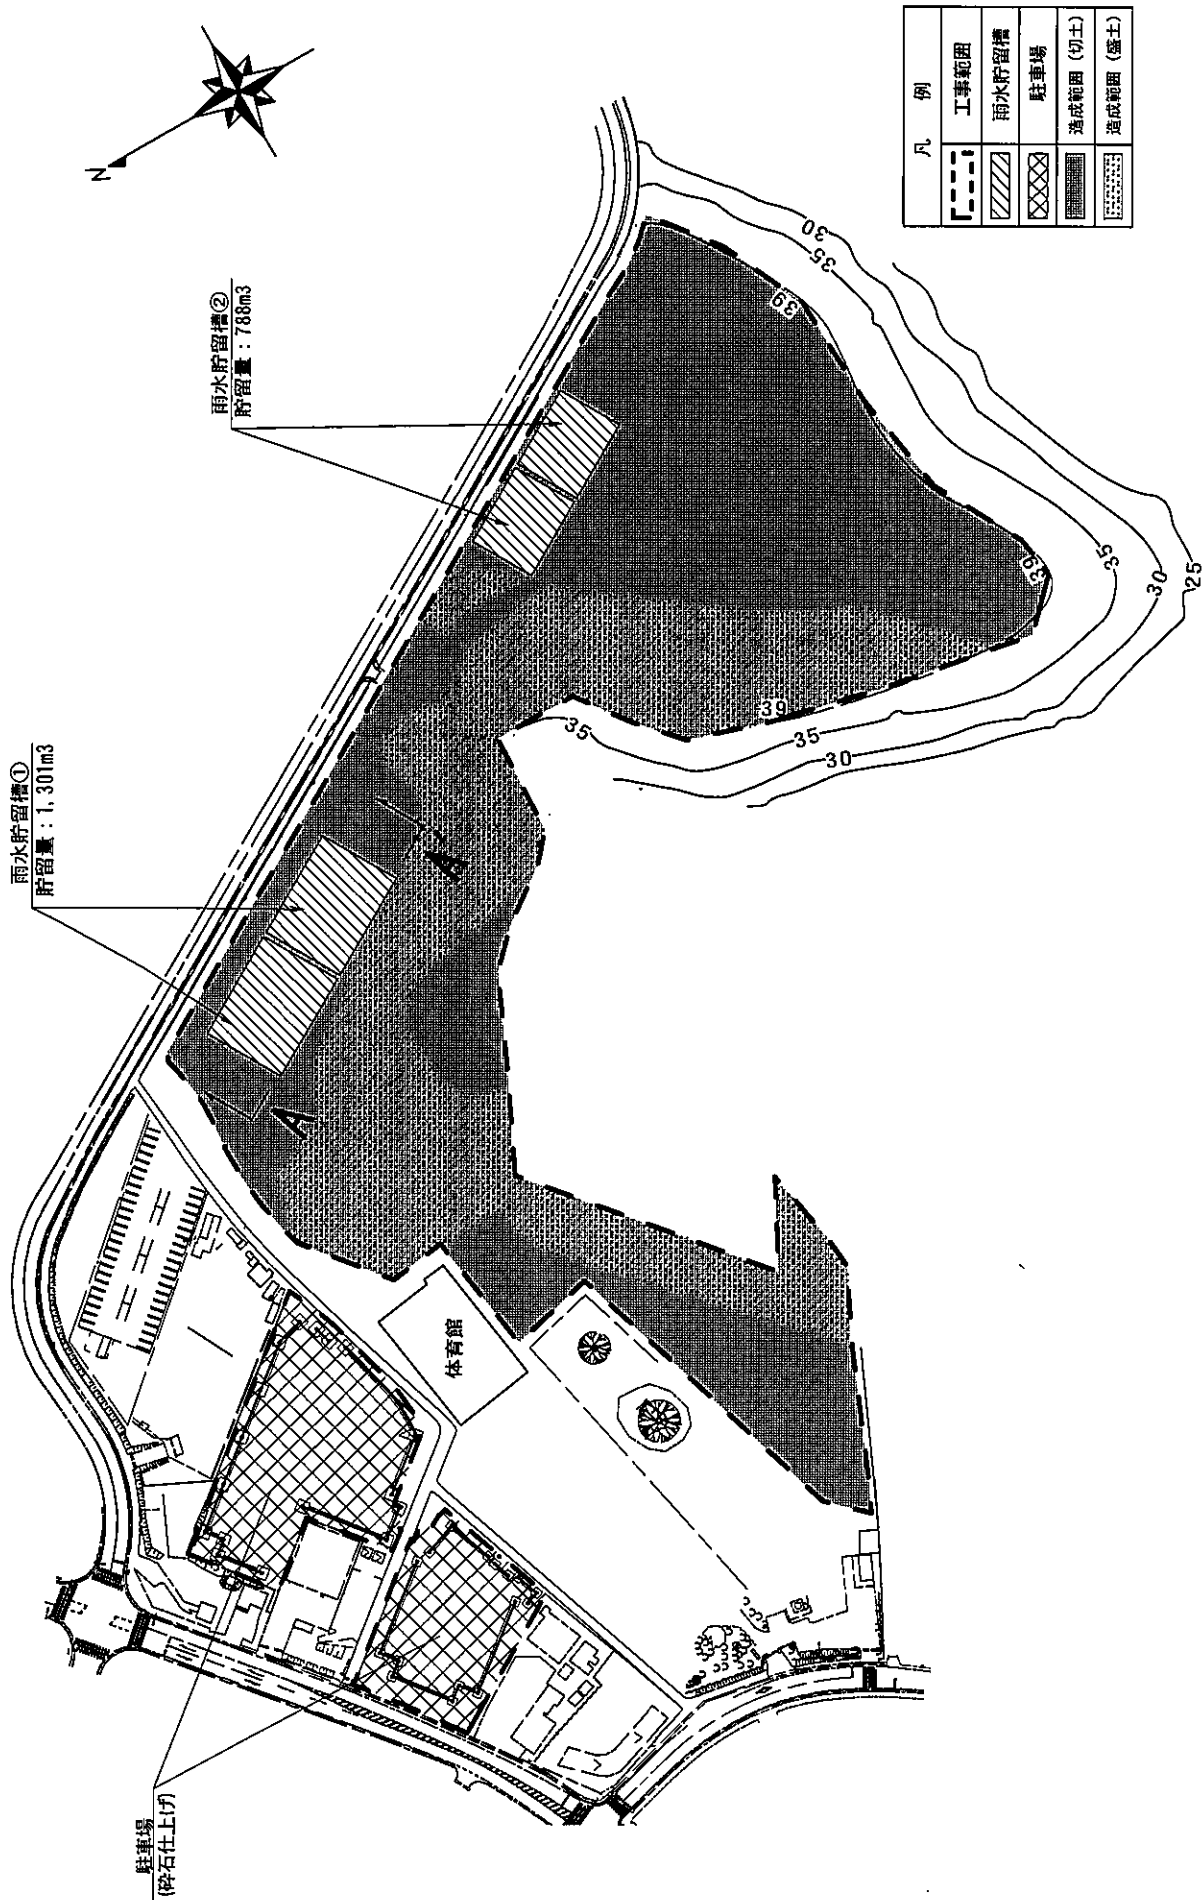

A - A' 断面図

