


埋設深さH=1200

既設φ75

延長φ75

引き込線φ40

多目的広場
(公園)

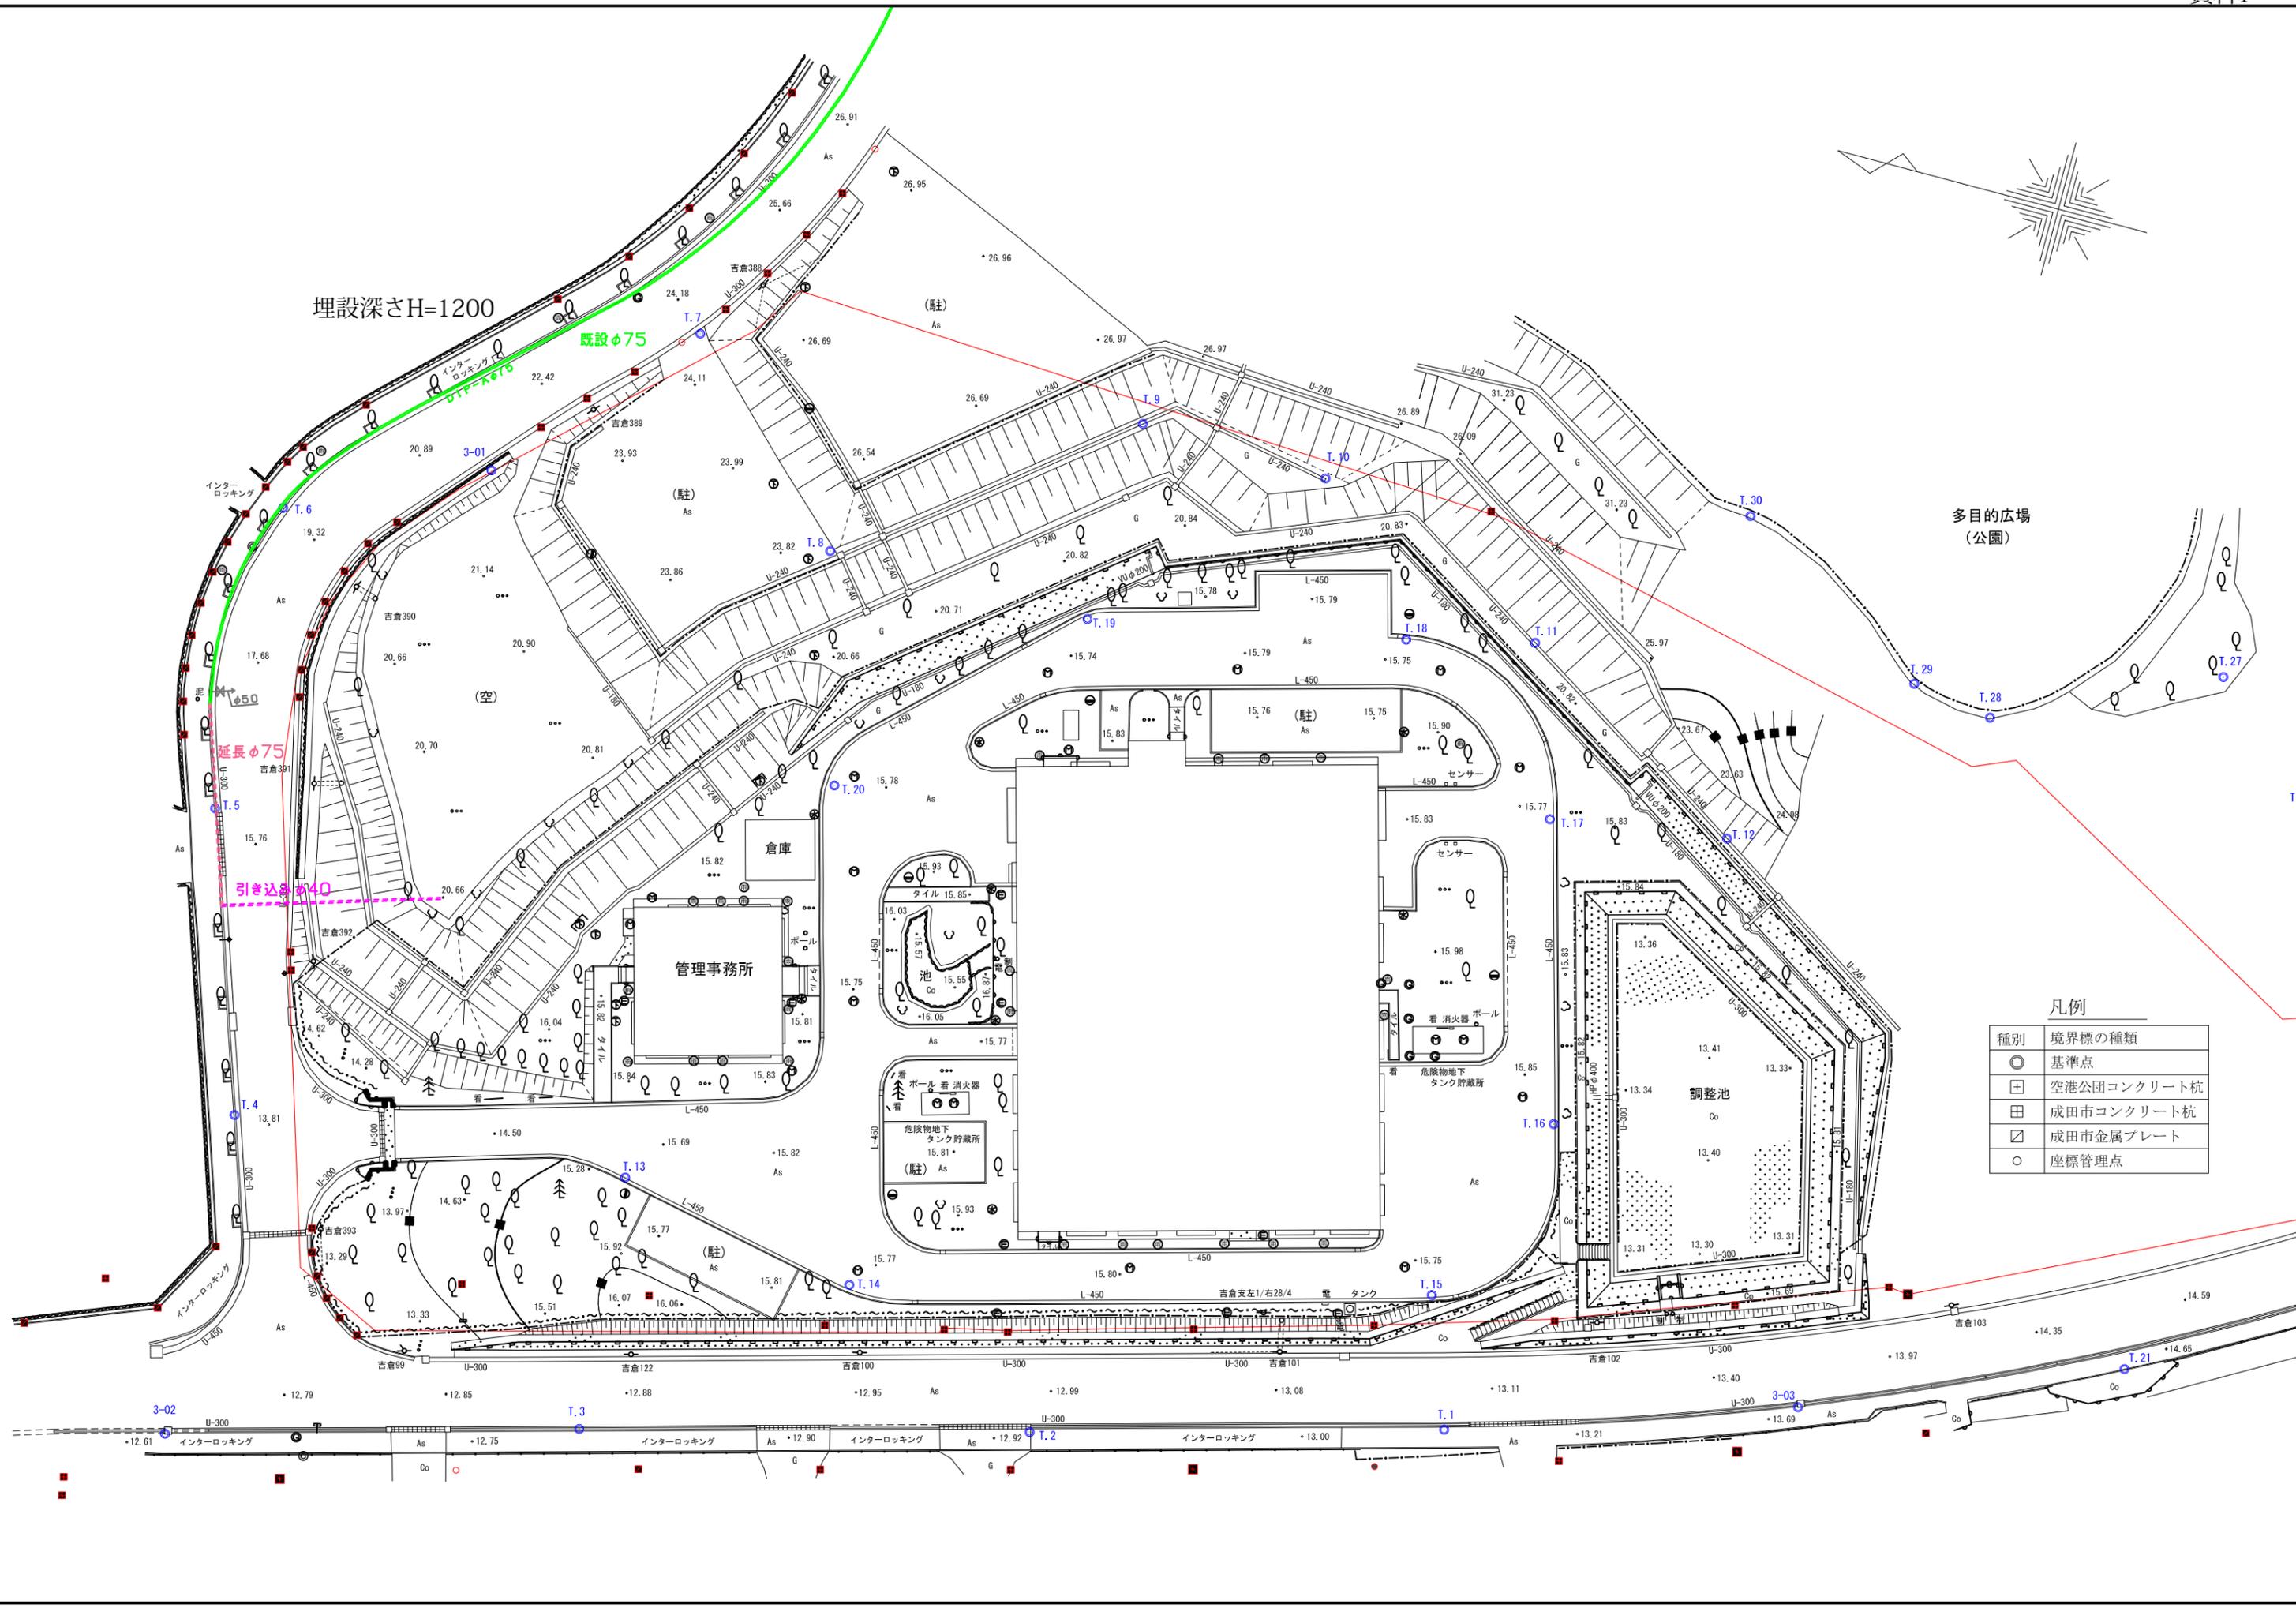

凡例

種別	境界標の種類
○	基準点
□	空港団コンクリート杭
■	成田市コンクリート杭
▣	成田市金属プレート
○	座標管理点