



東 立 面 圖 1:100

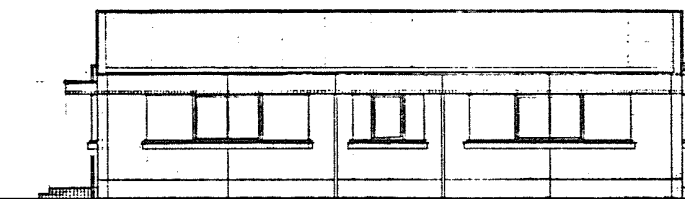


西 立 面 图 1:100

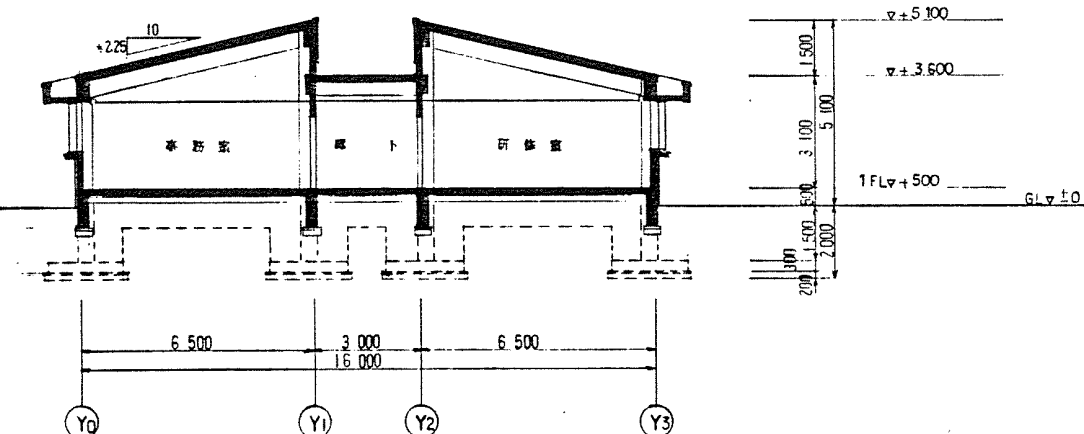


A-A 断面图 1:100

工費	W 850284	トイレ処理	成田市役所 殿
要項	トイレ処理量: 80 KL/月		殿
示		管理棟	第三角法
理		1階平面図 屋根伏図 立面図 断面図	1 100
			1 W: N 8 5 0 2 8 4 - 3 7 0 A

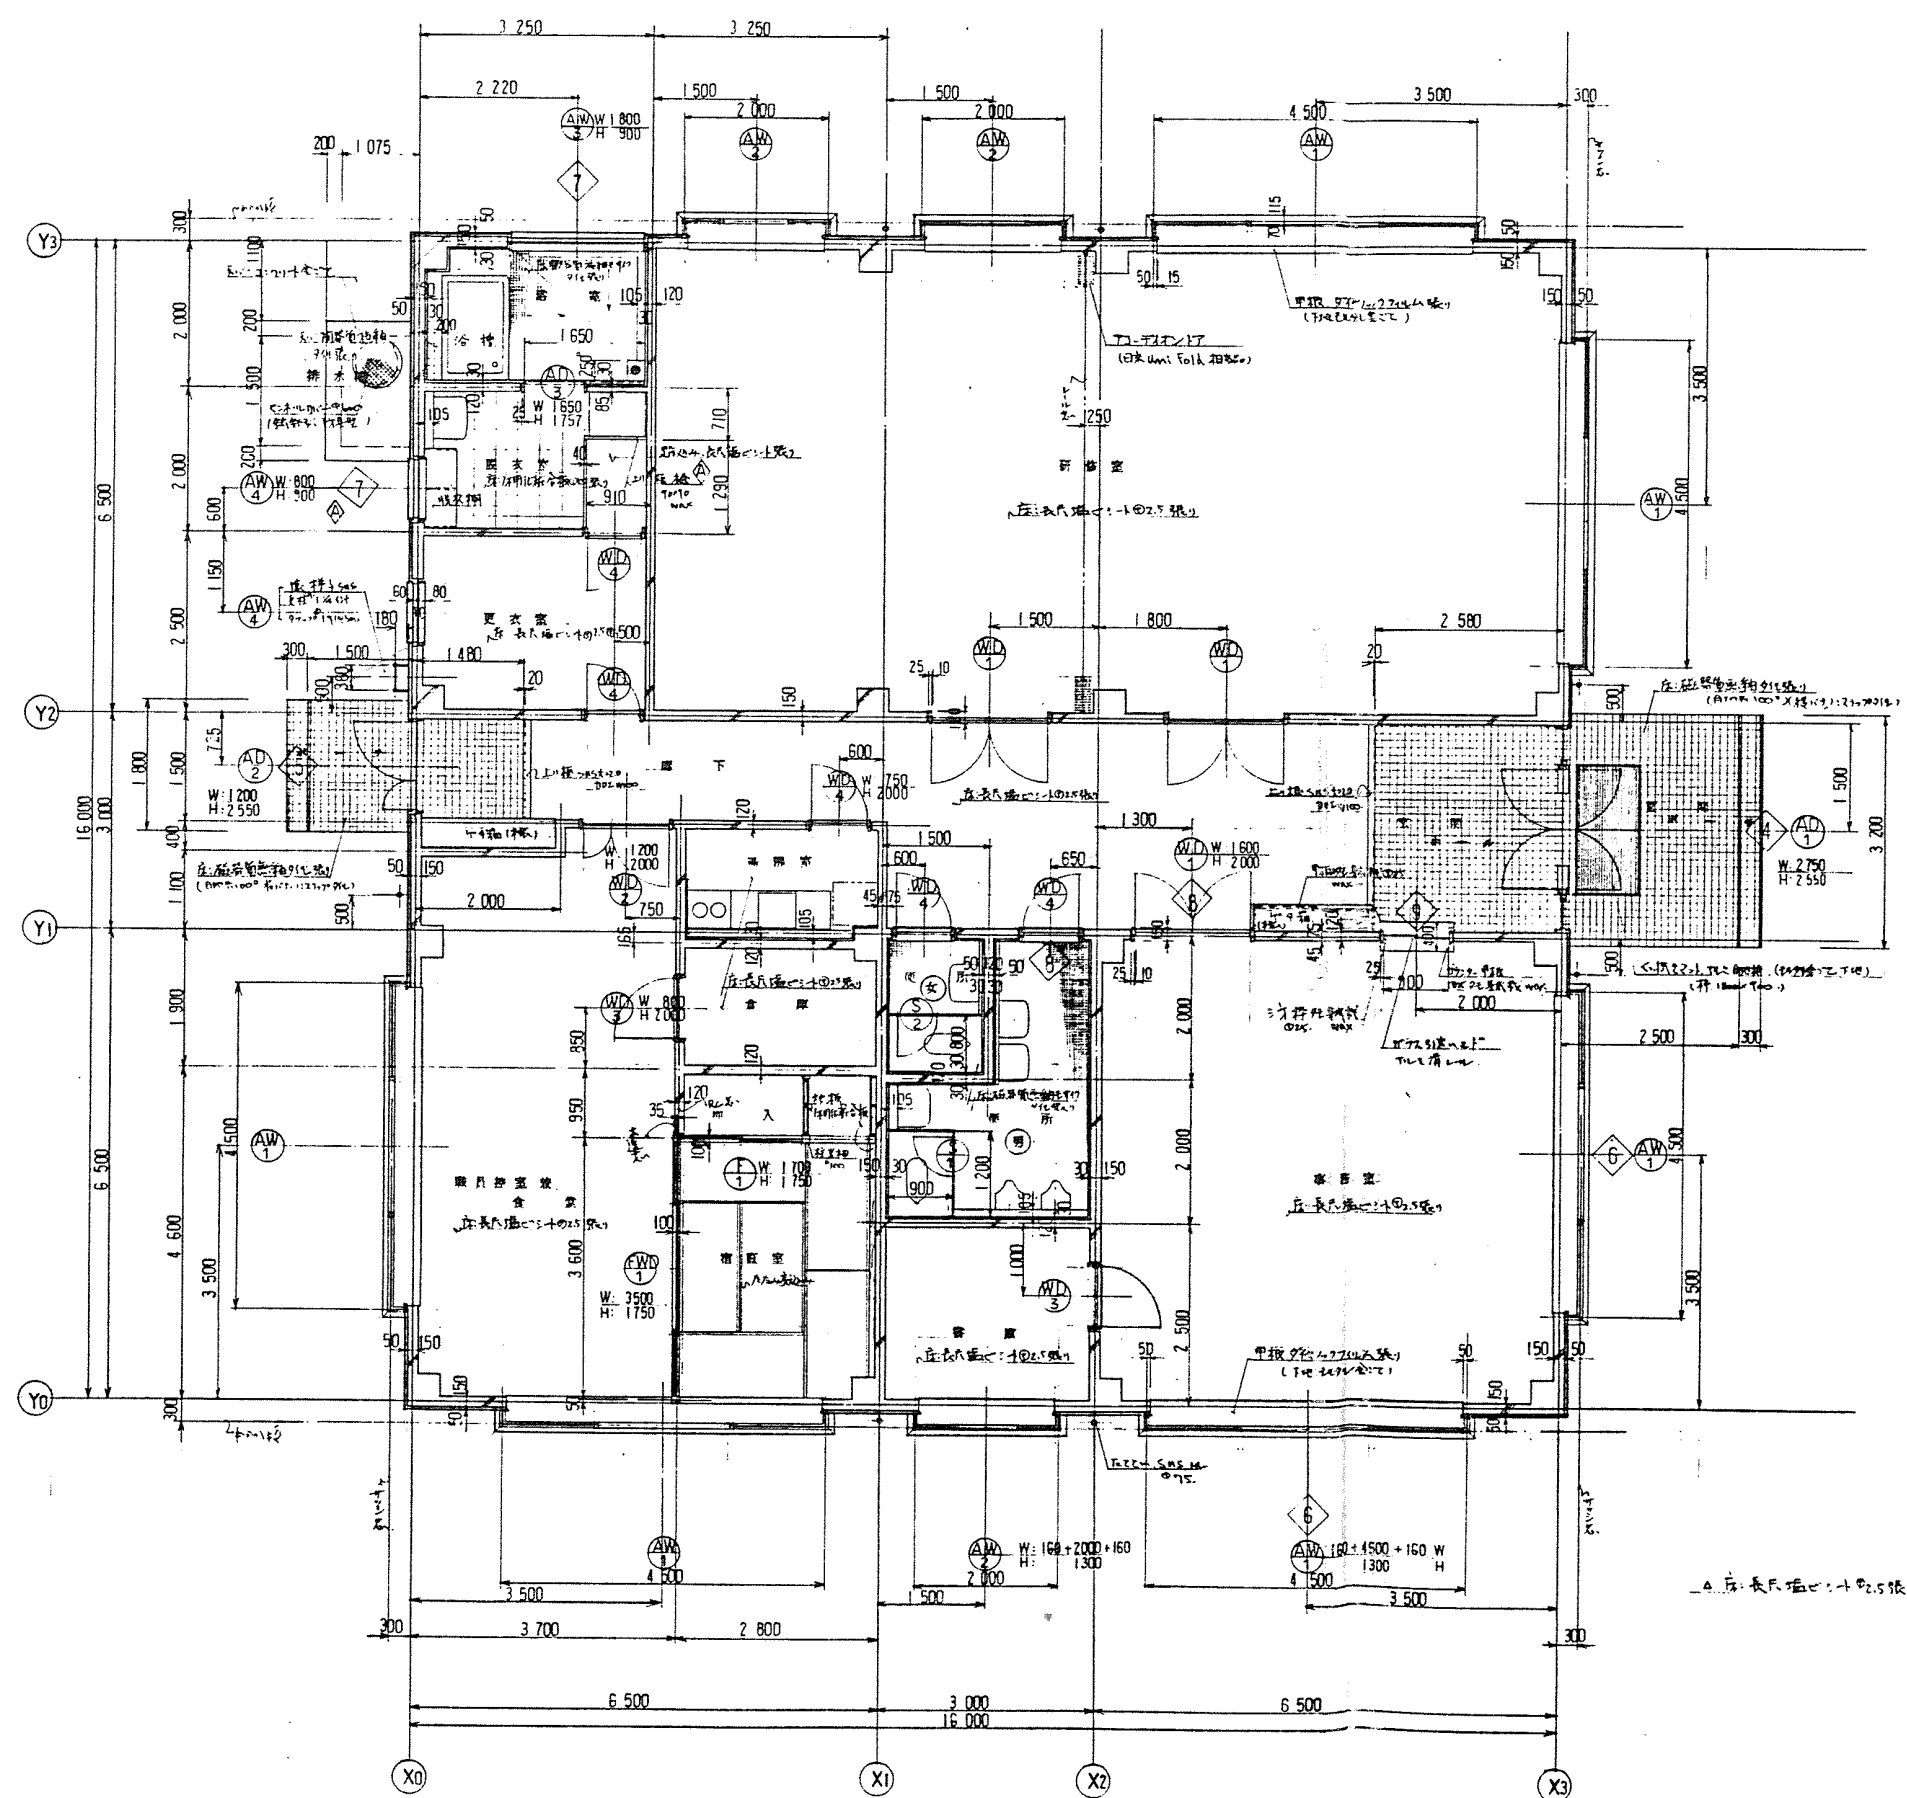


工番	W-850284	L尿処理	成田市役所 殿
事項	L尿処理量 80 ^{KL} /h		
水	粗	21	管理棟
水	中	21	第三角法
水	細	21	1
水	水	21	50
平面詳細図			
11WN8:5:0.2:8:4-37.1-A			



A-A 断面詳細図 1:50

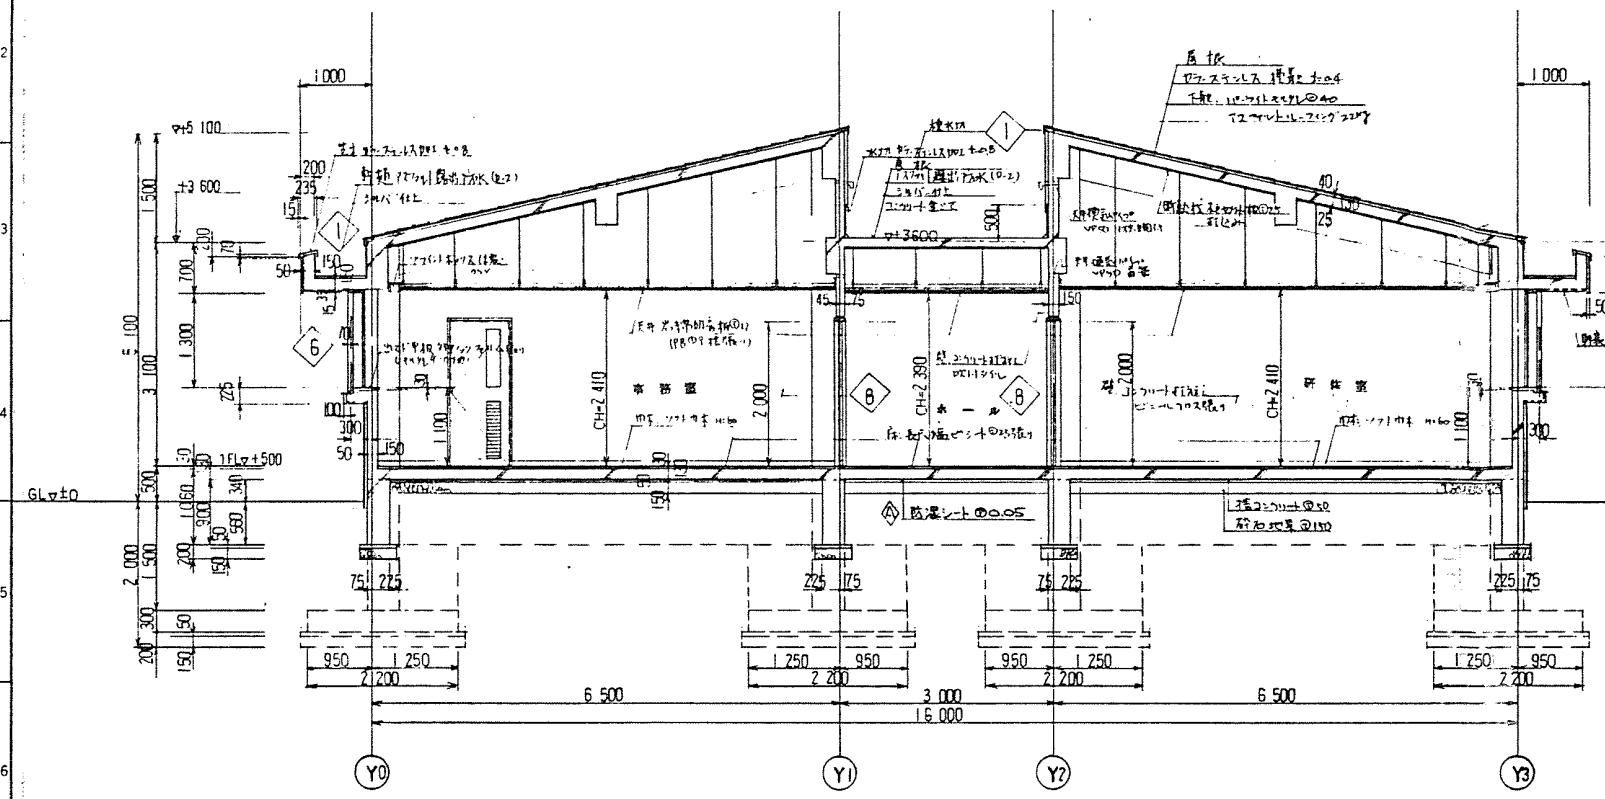


X 立面図 1:50

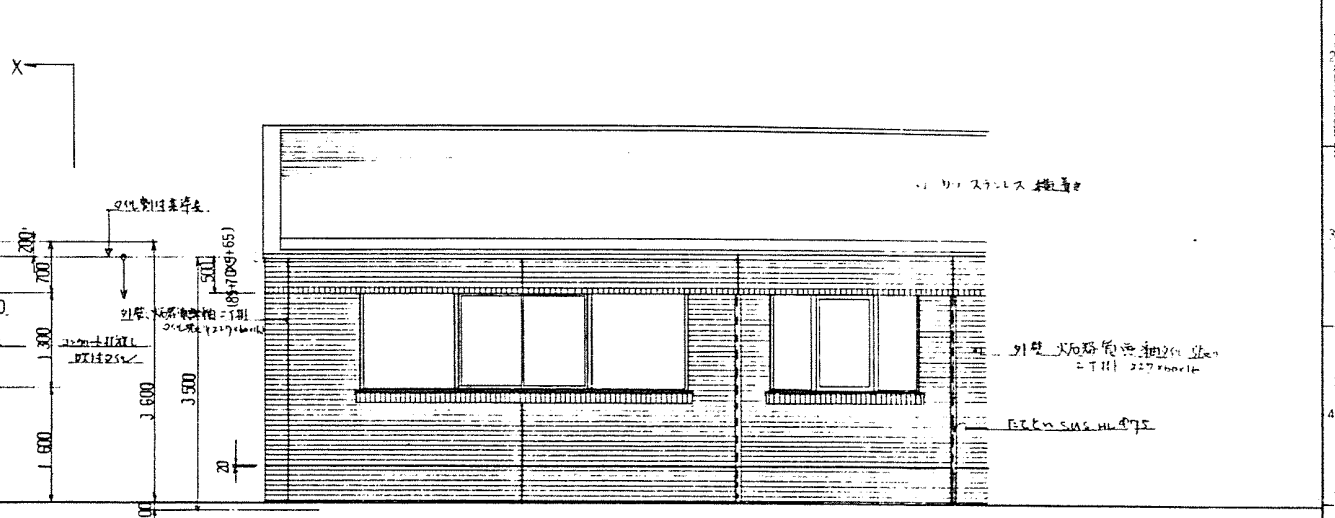

B-B 断面詳細図 1:50

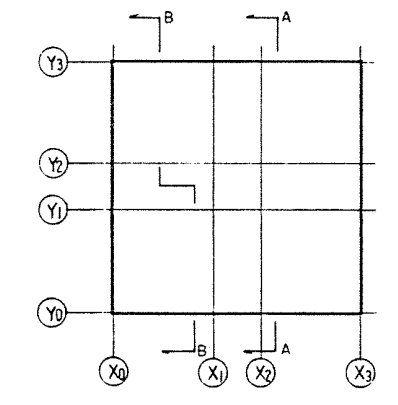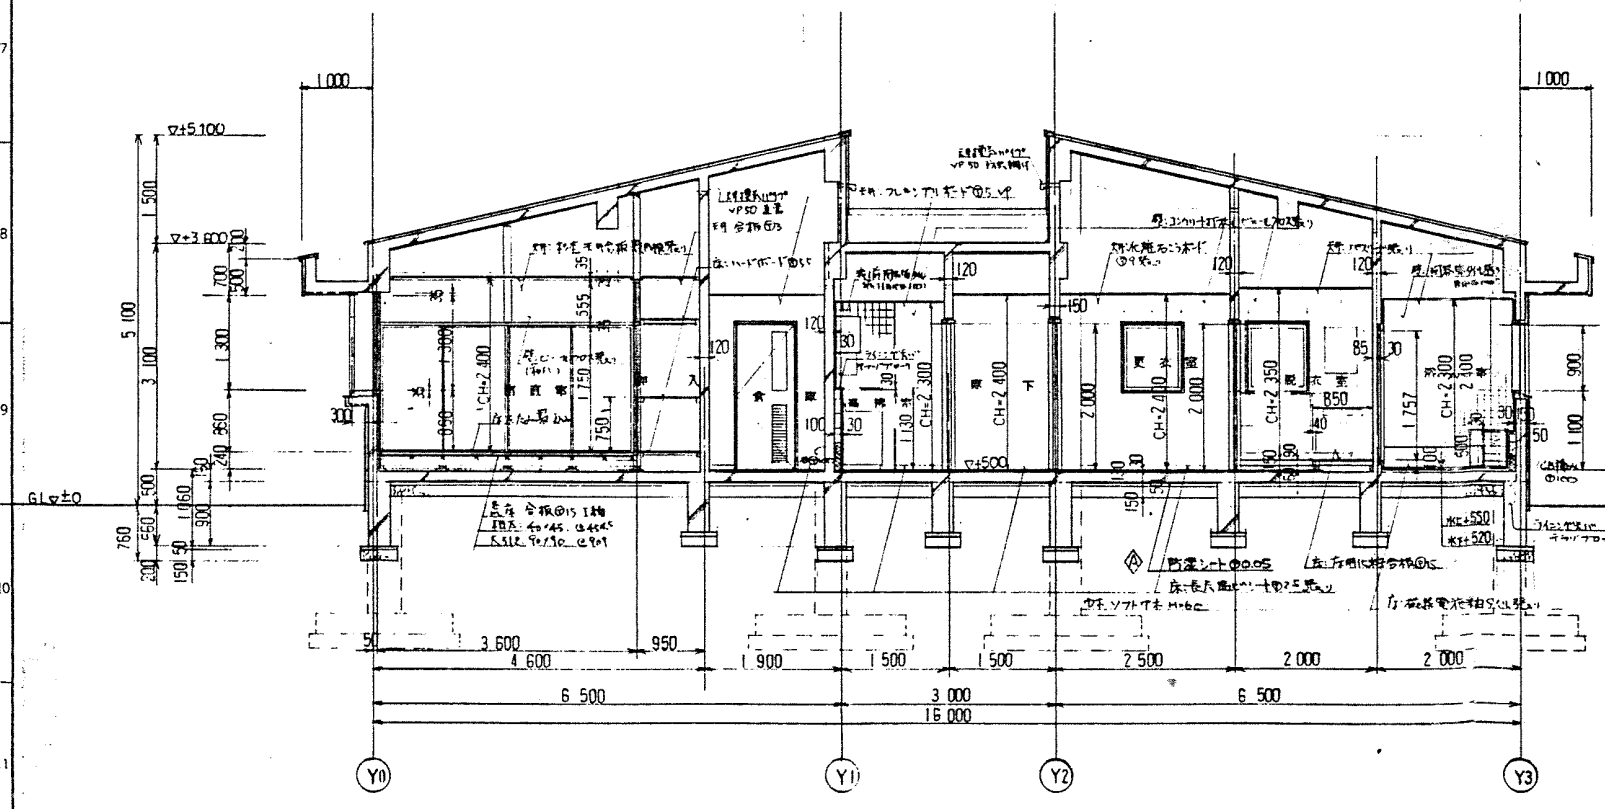

Y 立面図 1:50


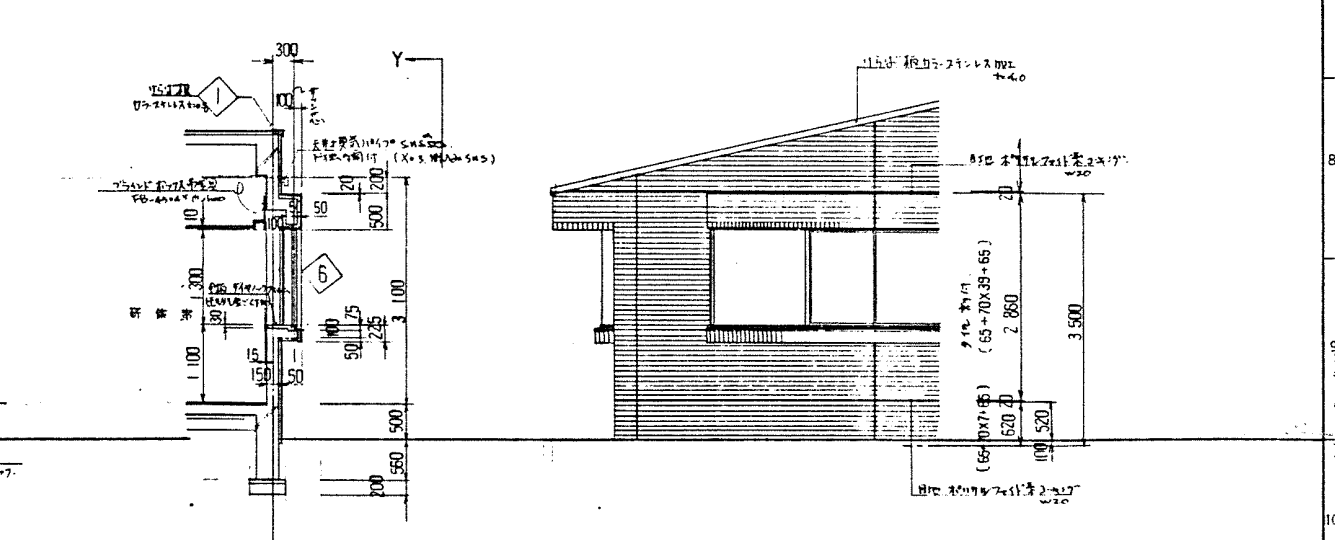


工	W-850284	土尿処理	成田市役所 股
費	土尿処理量 80KL		股
水			管理 第三角法
電			1
材			50
1 WNB:50284-372-A			

X 立面図 1:50

C-C 断面詳細図 1:50


Y 立面図 1:50

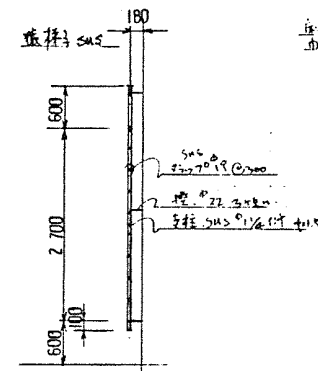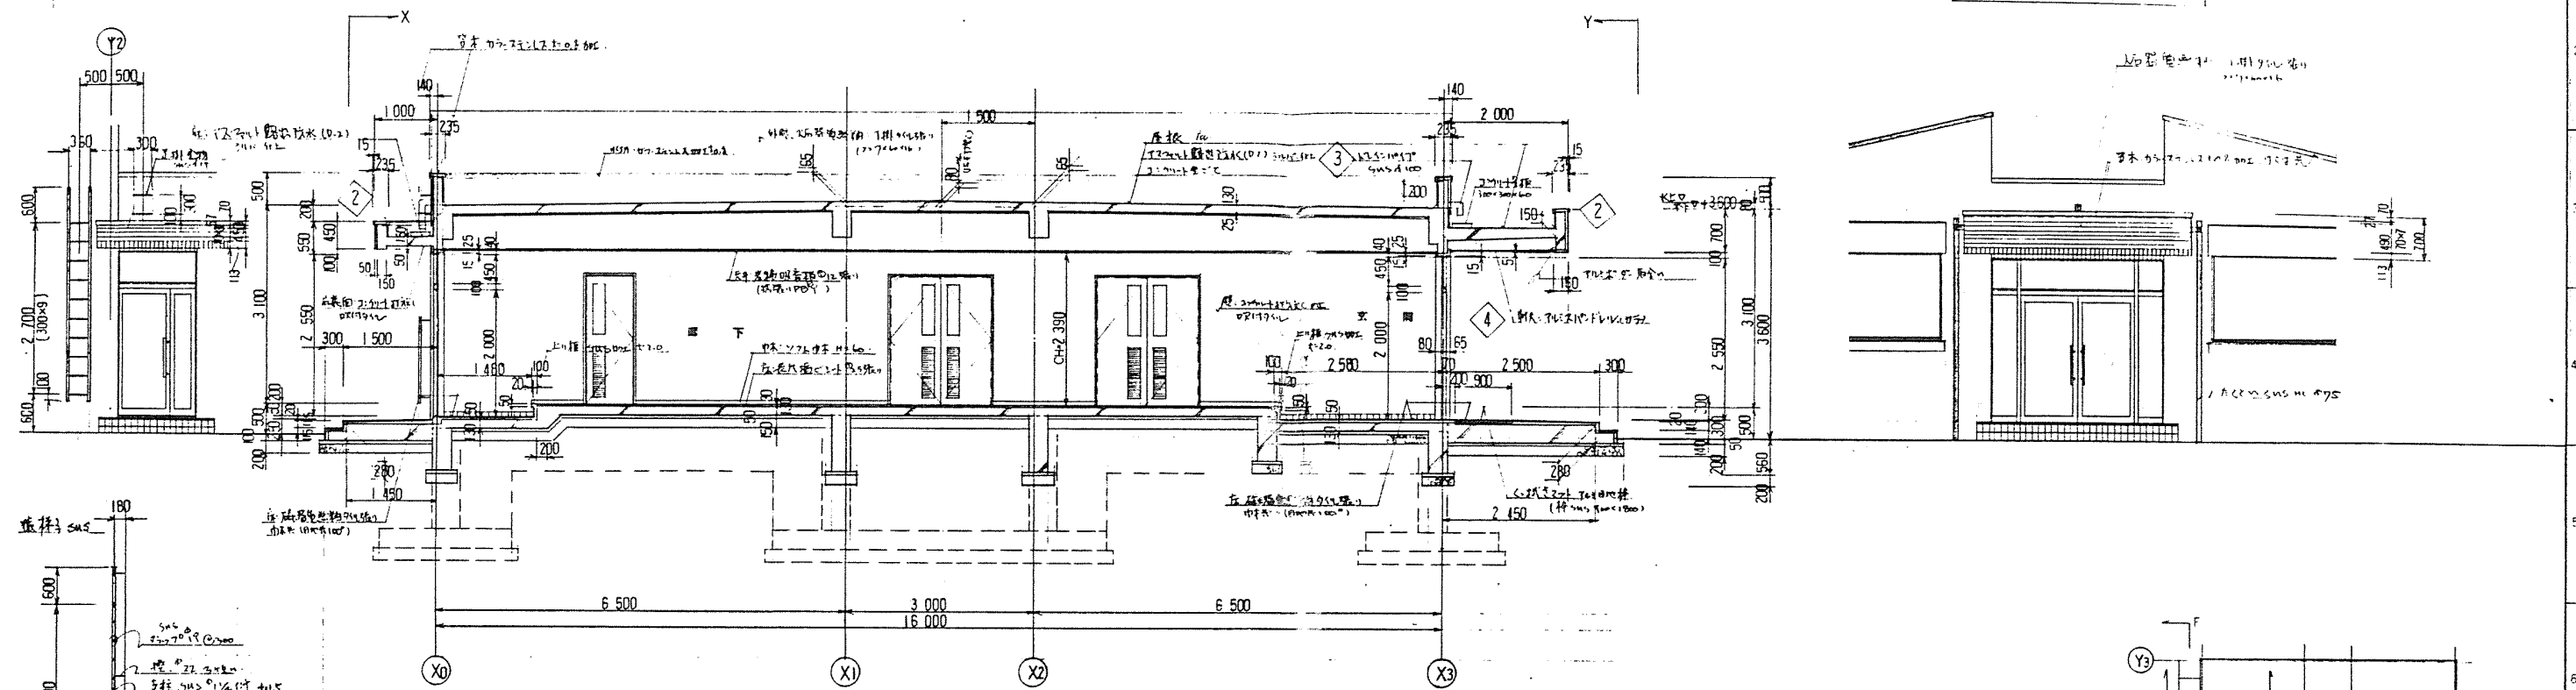



D-D 断面詳細図 1:50

E-E 断面詳細図 1:50


F-F 断面詳細図 1:50

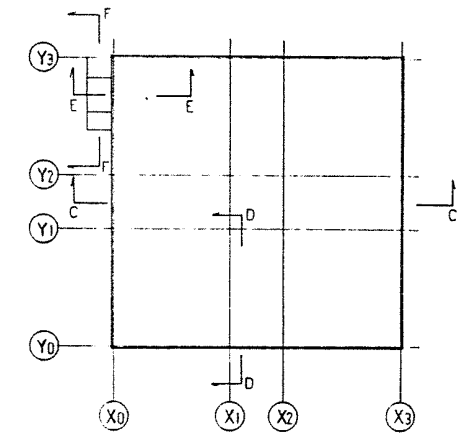


断面記号キープラン

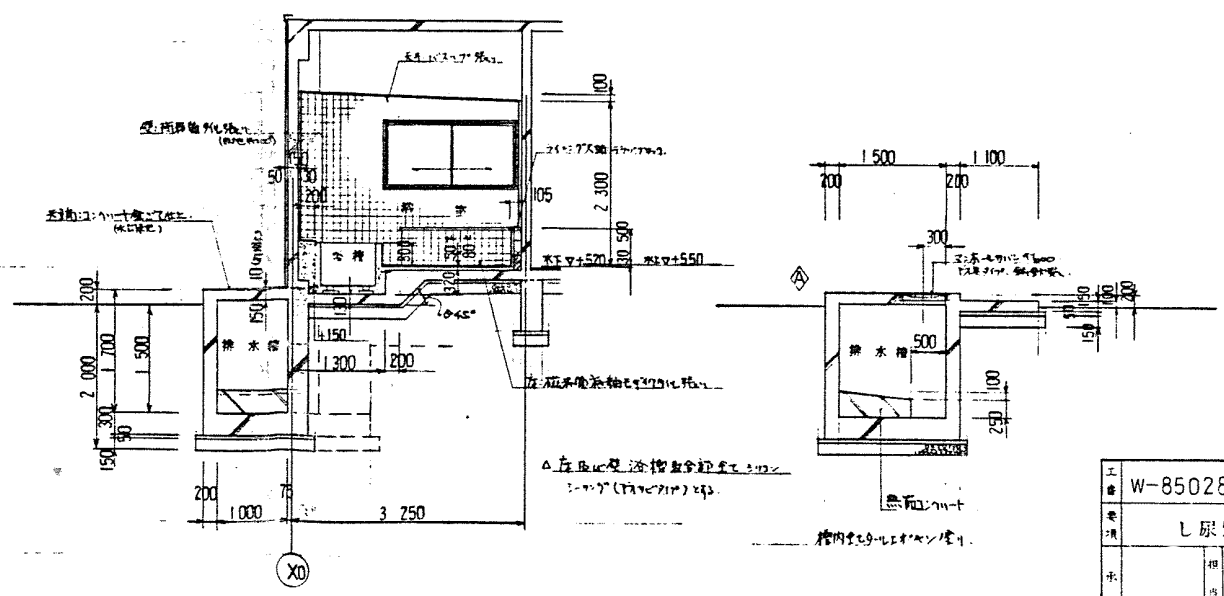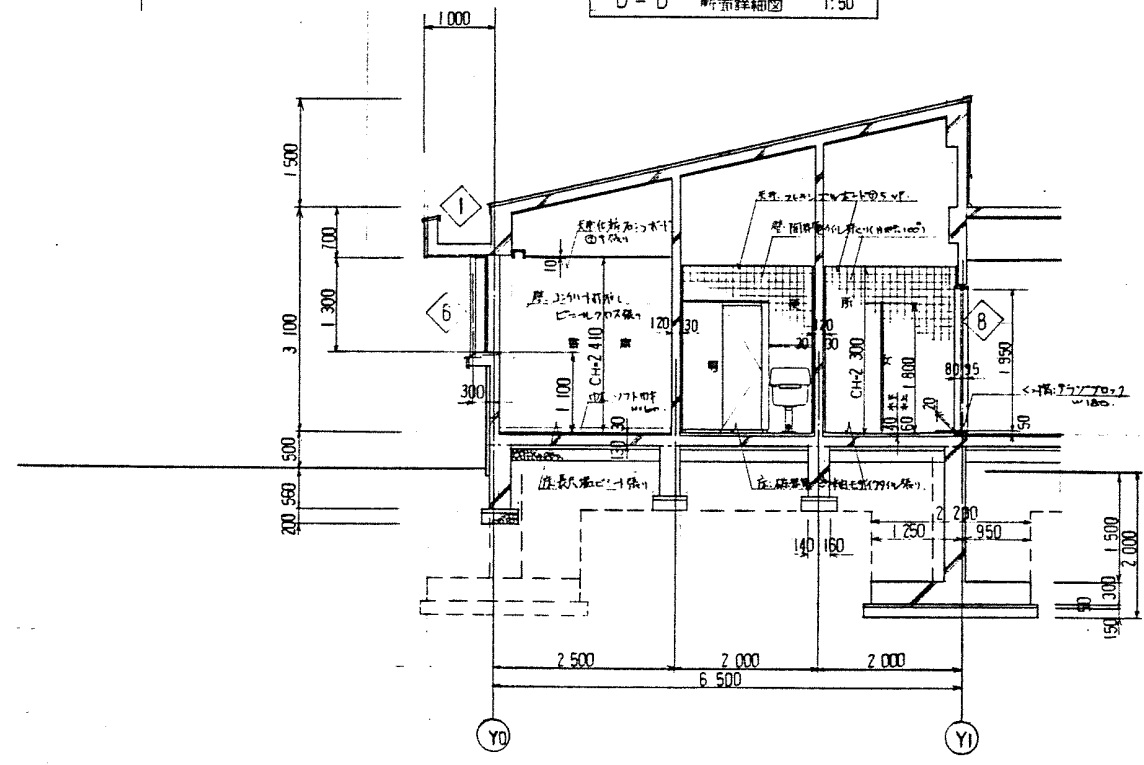

工番	W-850284	工種	LR5 雷鳴変更	役所	成田市役所
要項	L 尿処理量: 80KL/日		設計	設計	設計
水	水	水	水	水	水
電	電	電	電	電	電
管	管	管	管	管	管
材	材	材	材	材	材
1	WN:850.284-3.7.3.4	2	WN:850.284-3.7.3.4	3	WN:850.284-3.7.3.4

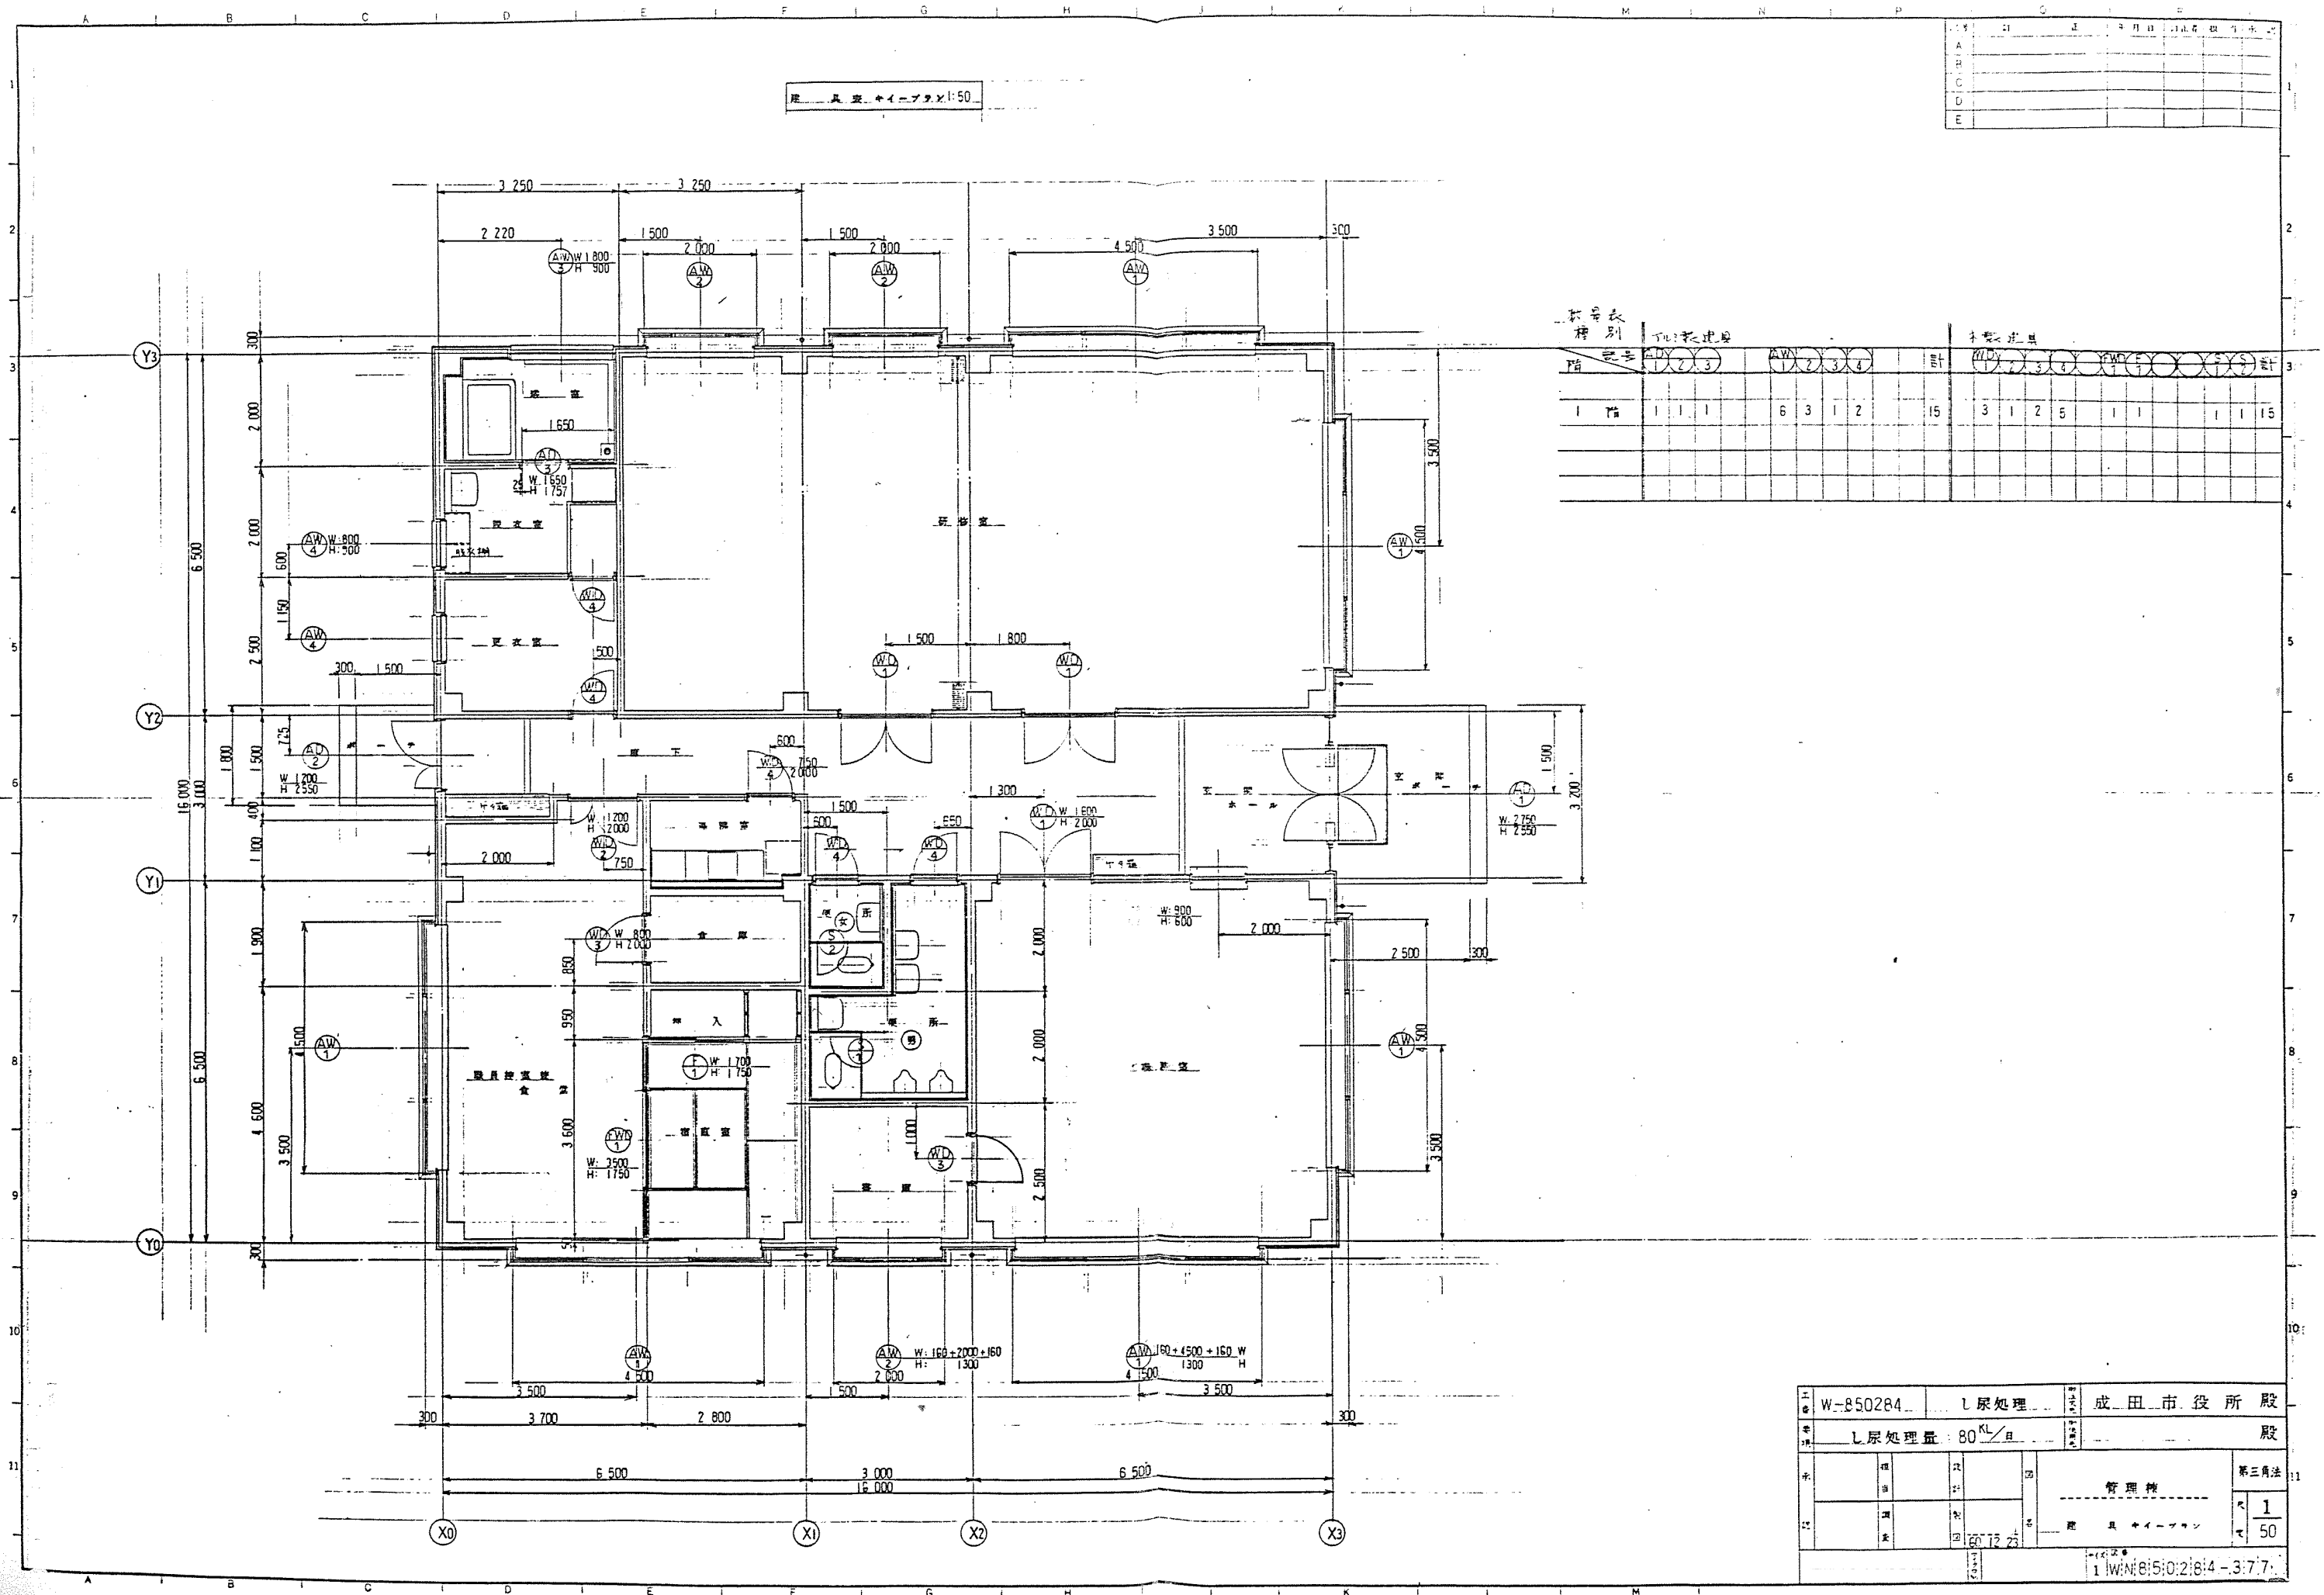

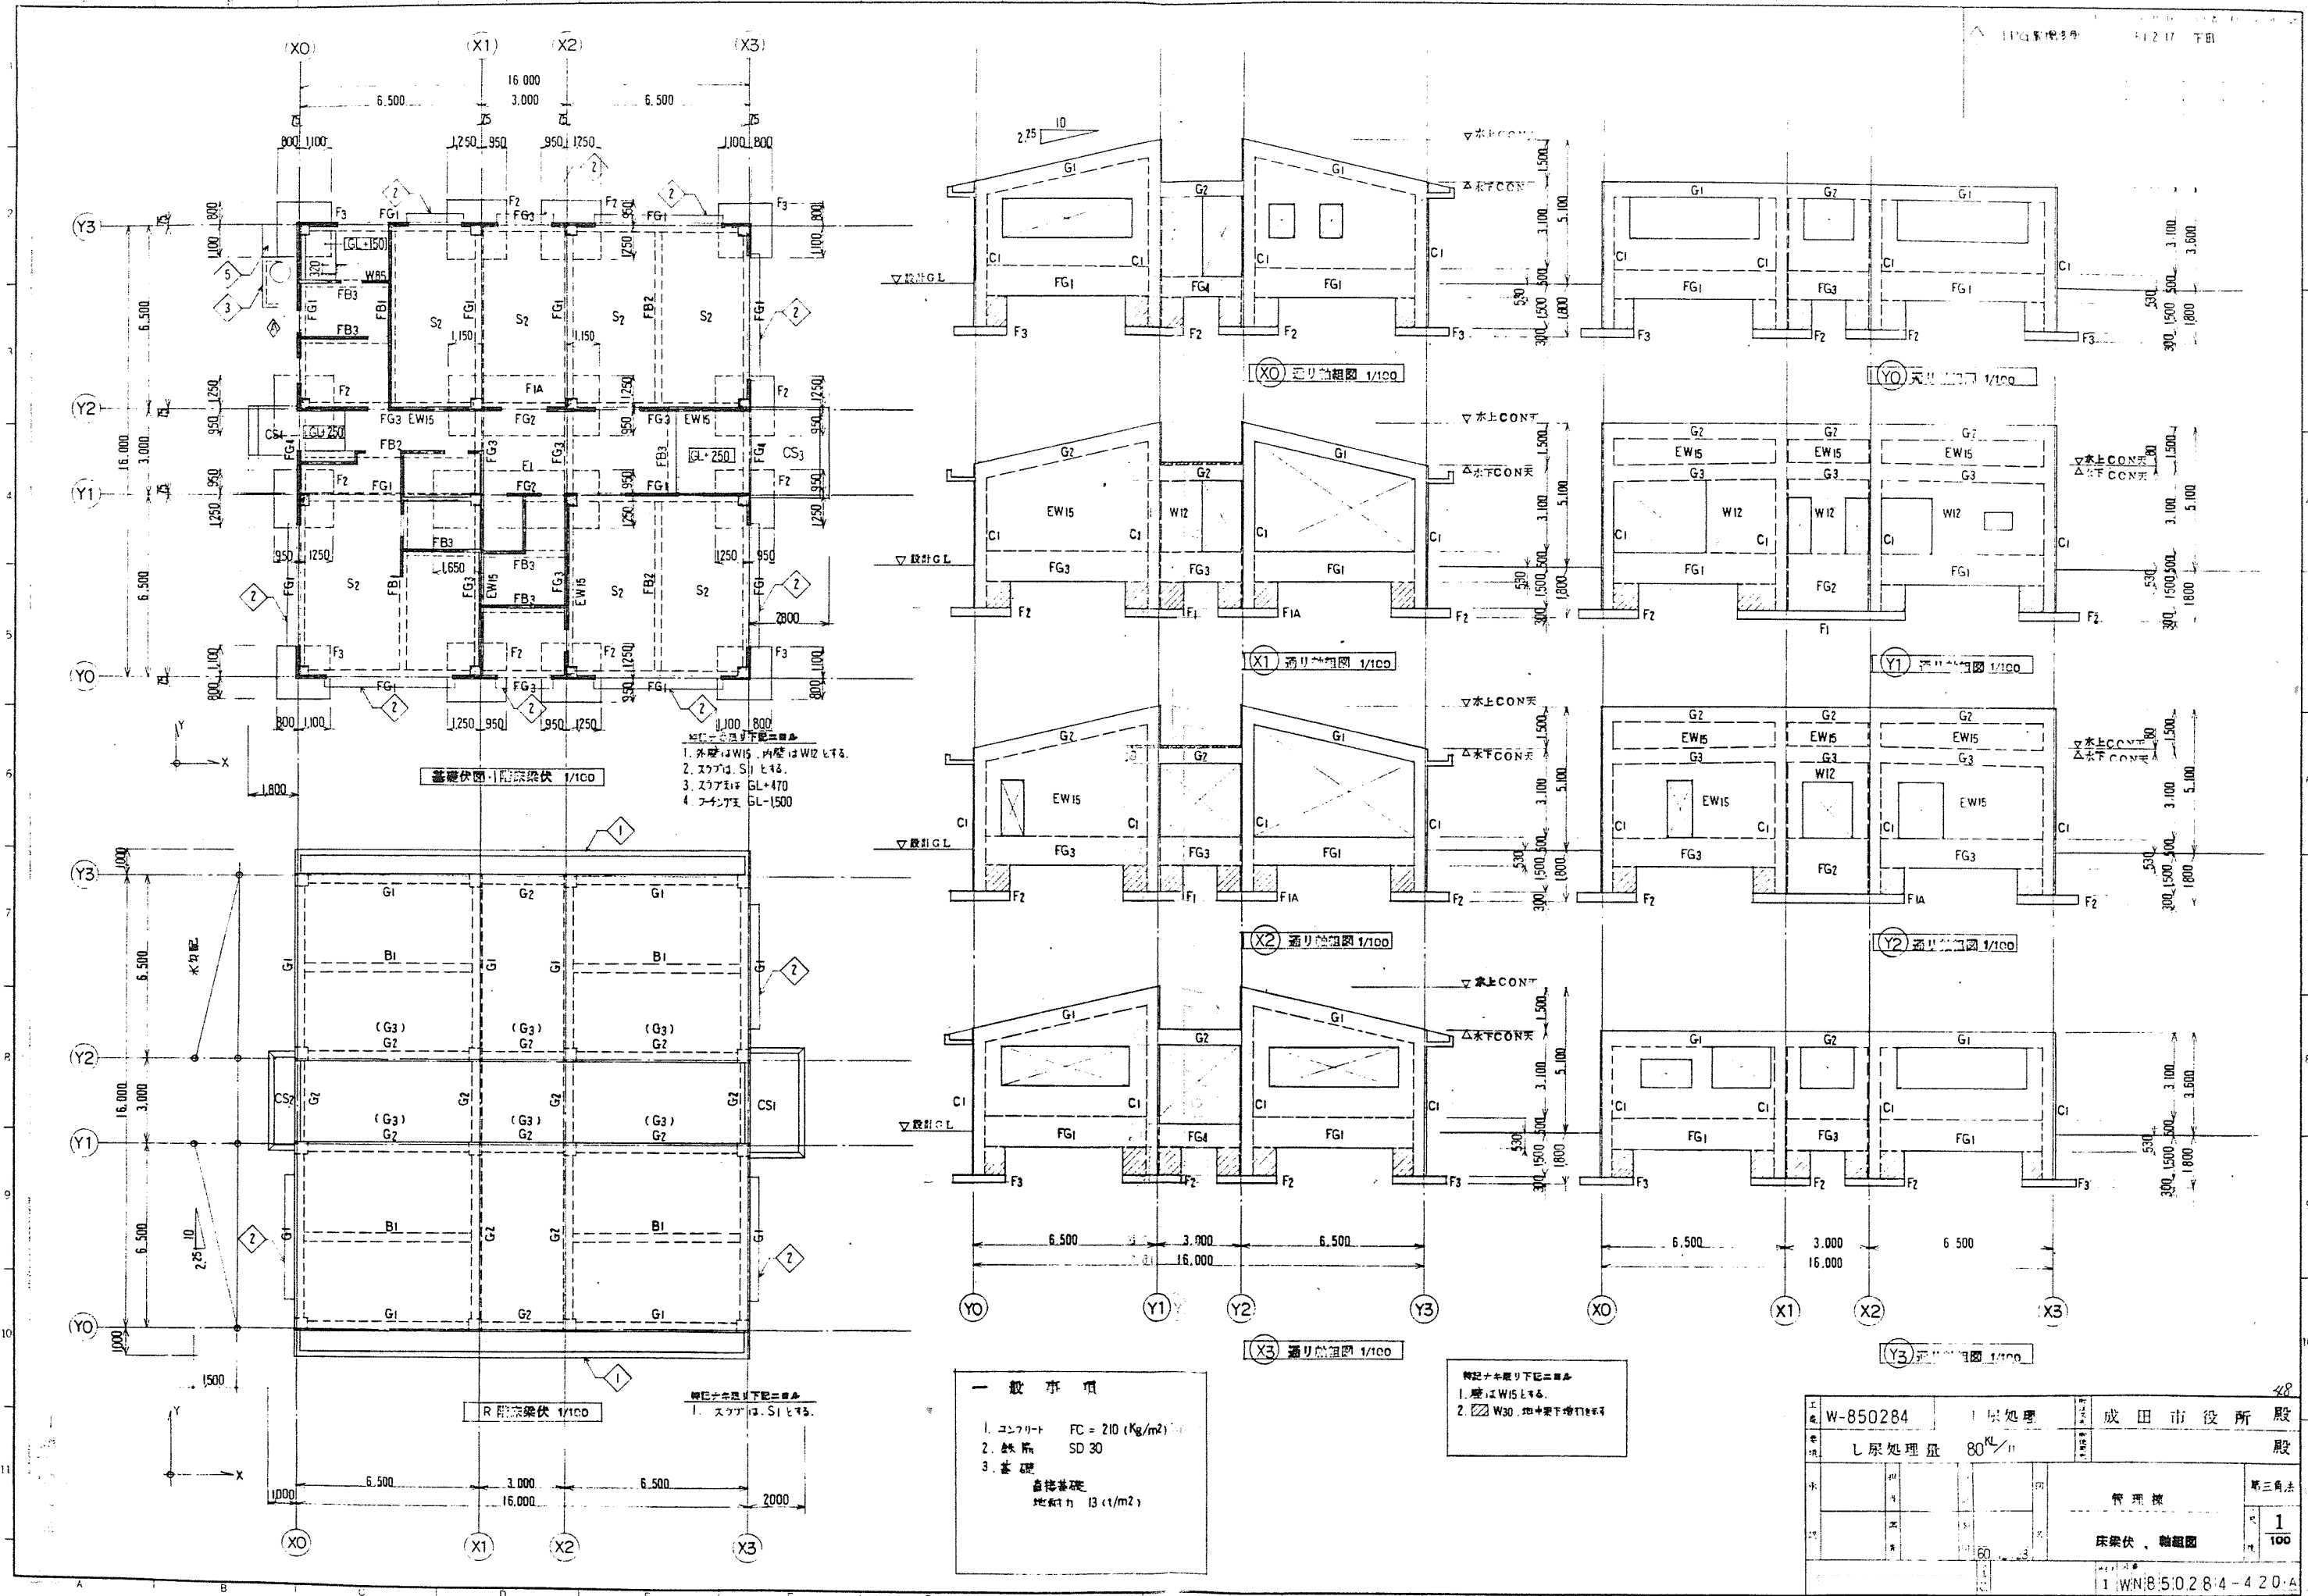

- 基礎伏図・配管図 1/100
1. 外壁はW15、内壁はW12とする。
 2. スラブはS1とする。
 3. スラブ厚はGL+470
 4. フーチングはGL-1500

R 配管図 1/100


- 特記ナキ配管図ニ準ず
1. スラブはS1とする。

- 一般事項
1. コンクリート FC = 210 (kg/m²)
 2. 鉄筋 SD 30
 3. 基礎
直接基礎
地盤力 13 (t/m²)

- 特記ナキ配管図ニ準ず
1. 壁はW15とする。
 2. W30、地中埋設時はW30とする。


工	W-850284	1 尿処理	成田市役所 殿
電	し尿処理量 80 ^{KL} /日		殿
水		管理棟	第三角法
地		床梁伏、軸組図	1/100
1 WN850284-420-A			

A									
B									
C									
D									
E									

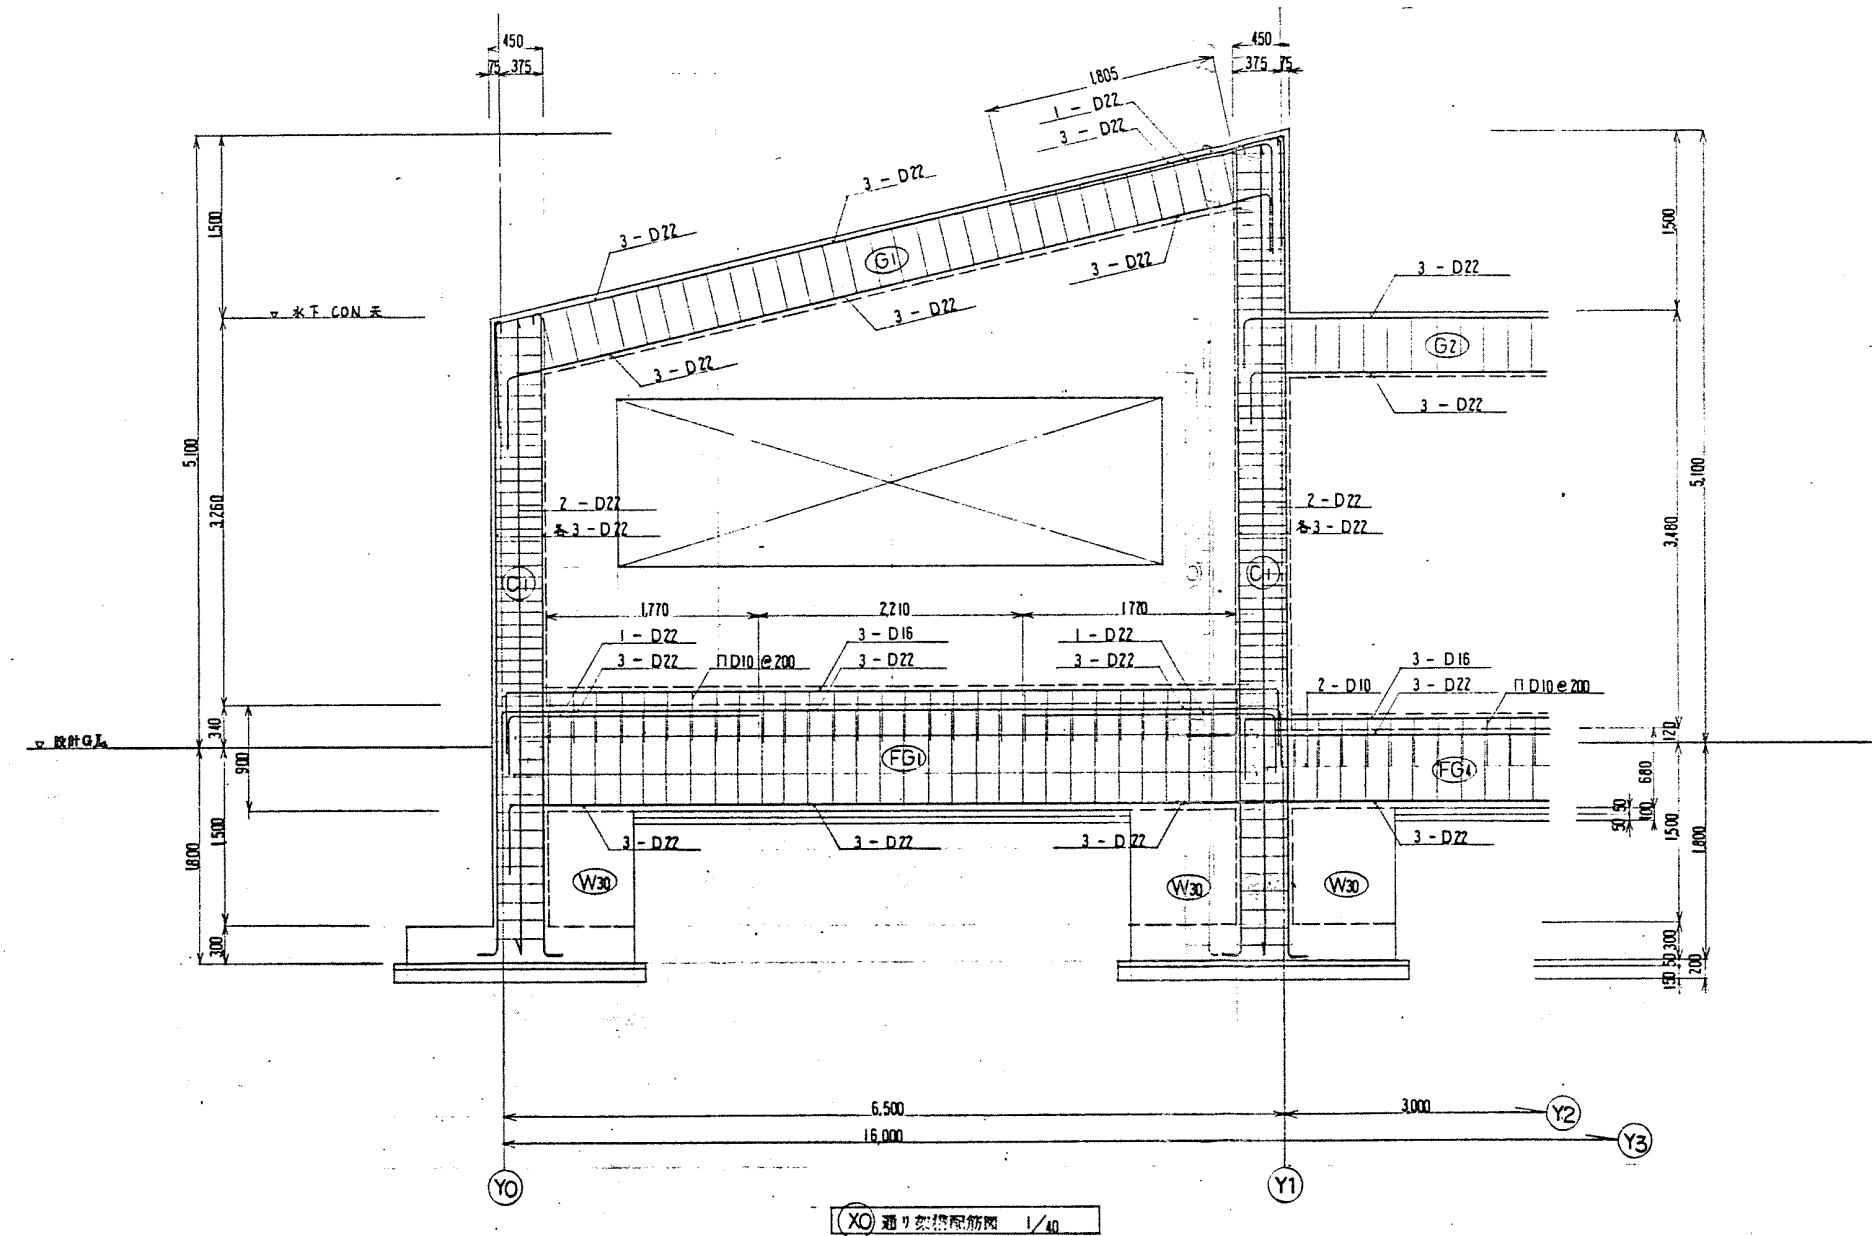


特記ナセ配筋	
1 柱	
フープ	D10@100
梁 成 間フープ	D10@150
タイ ヱ フープ	D10@600
2 梁	
スチールアップ	D10@200
頭 部	4-D10
巾止筋	D10@600
3 壁	W15

工番	W-850284	処理	し尿処理	成田市役所 殿
事項	し尿処理量: 80 ^{KL} /日			
水	根	計	因	管理棟
地	根	計	因	XO 通り架橋配筋図
1 W:850284-4:22				第三角法 尺 1 寸 40

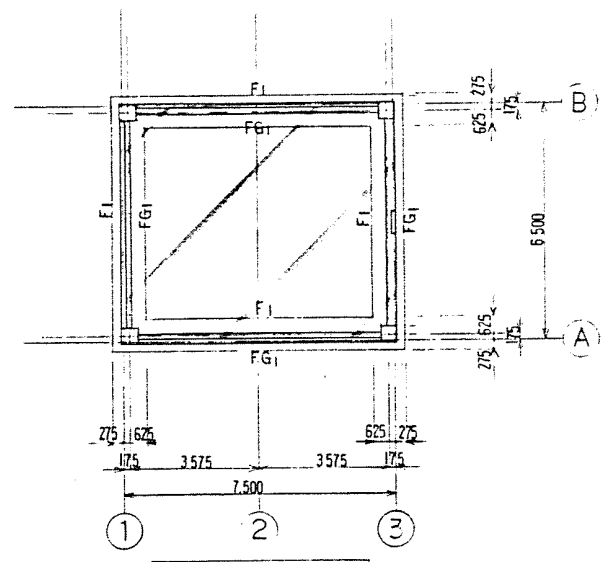


基礎平面図 1/100


特記ナキ限り下記ニ準ル
1. 鉄筋は W12 とスル。
2. 土留コンクリートとスル。

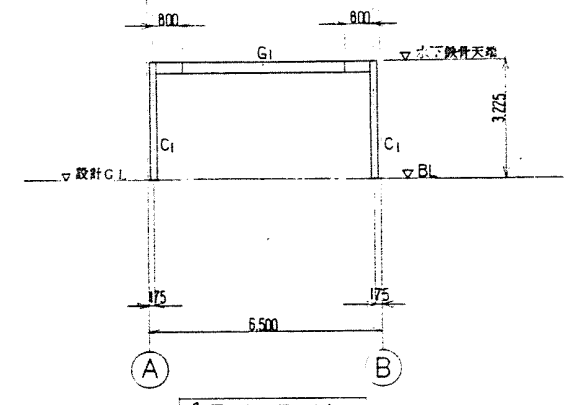

1通り断面図 1/100

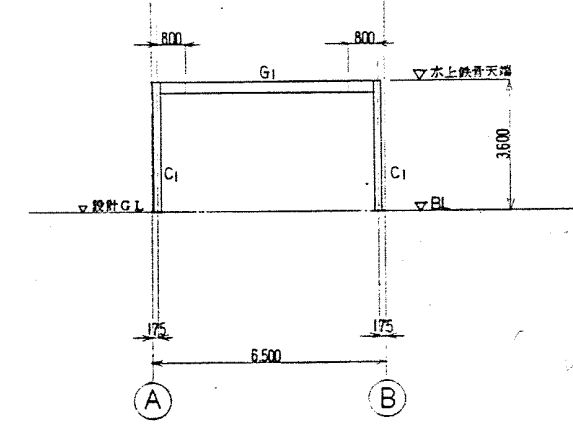


2通り断面図 1/100

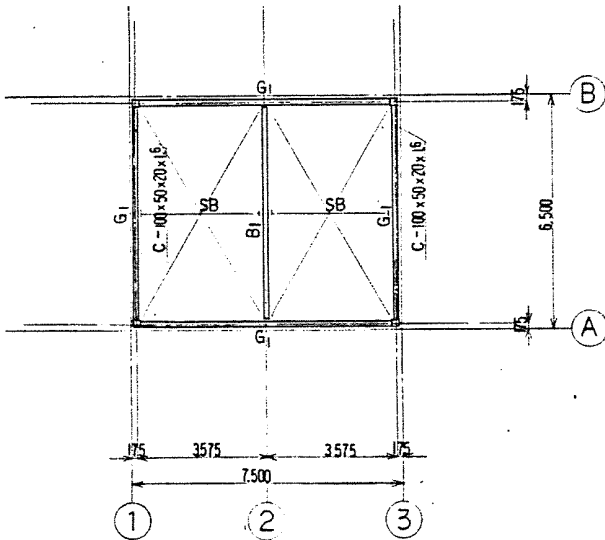

R 筋配図 1/100

特記ナキ限り下記ニ準ル
1. SB 2C-100x50x20x23 とスル。
2. ナネアレス 1-16φ ナネアレス付とスル。

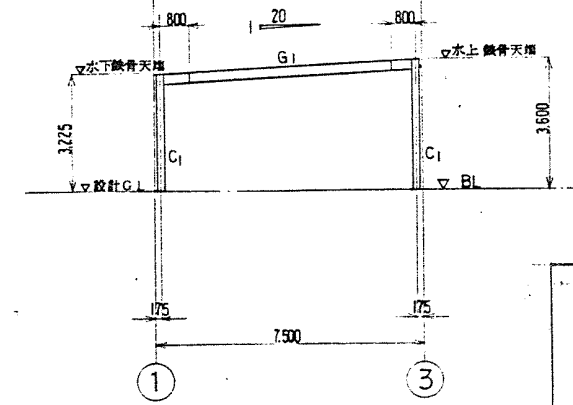


3通り断面図 1/100


共通事項

1	コンクリート	FC-210	kg/m ³
2	鉄筋	SD30	
3	鉄骨	SS41	
4	H.T.B.	F10T	
5	基礎	地盤力	3 (t/m ²)


柱脚鉄筋・立上りリスト 1/30

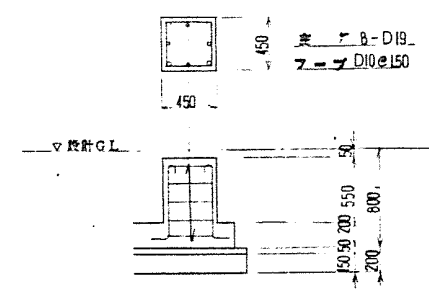


基礎リスト 1/30

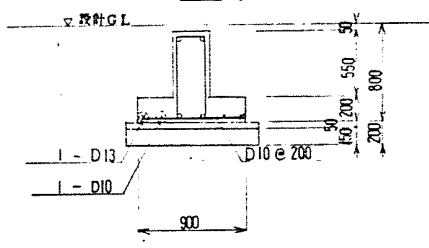

壁筋配図 1/30

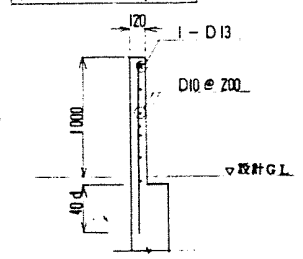

土留コンクリート 1/30

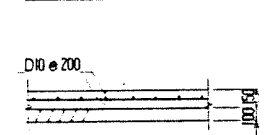


上り鉄筋リスト 1/30

符号	FG1
位置	金型面
断面	
上端部	3 - D19
下端部	3 - D19
スパン	D10 @ 200
底筋	2 - D10
巾止り	D10 @ 600

部材リスト

品名	符号	仕様	数量
柱	C1	□-200x200x6	
大梁	G1	H-298x149x5.8	
小梁	B1	H-248x124x5.8	
壁筋止ナ	SB	2C-100x50x20x23	
ナネアレス		1-16φ ナネアレス付	

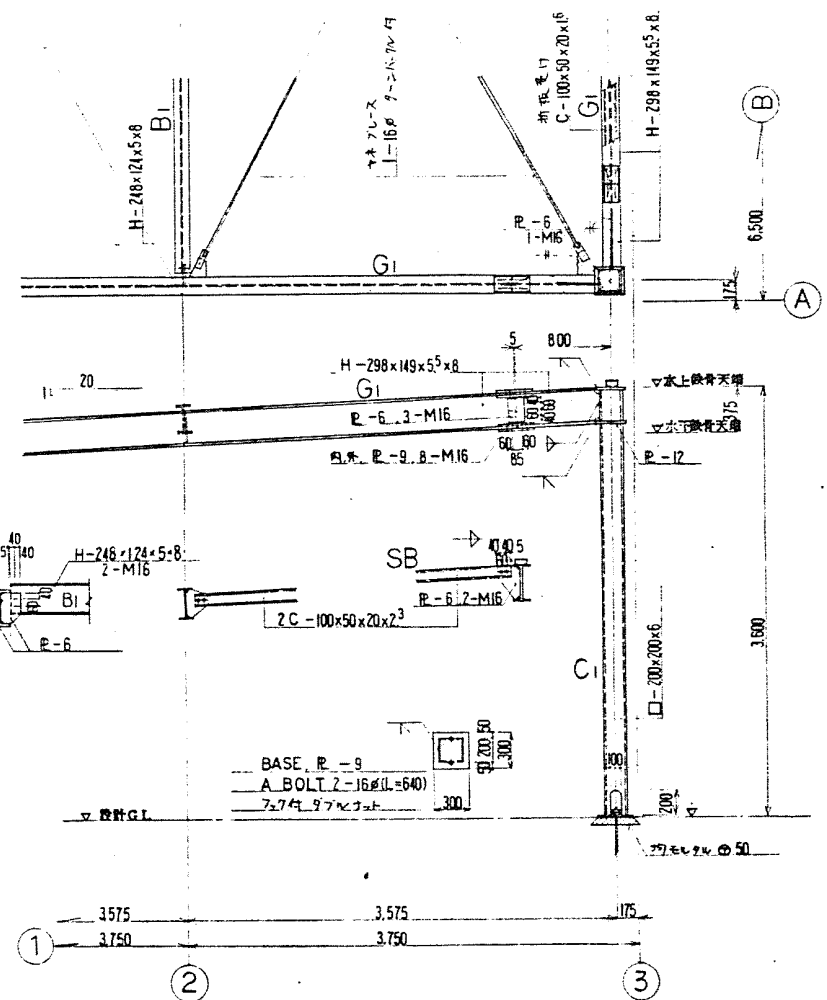

A 通り鉄筋断面図 1/30

工番	W-850284	処理	成田市役所 股
処理量	80KL/日		
水			
土			
地			
1	各図		

1 WN:8.5;0.284-481