



議会棟

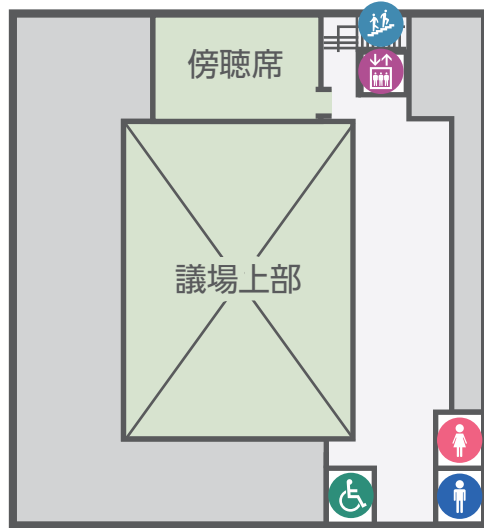

行政棟

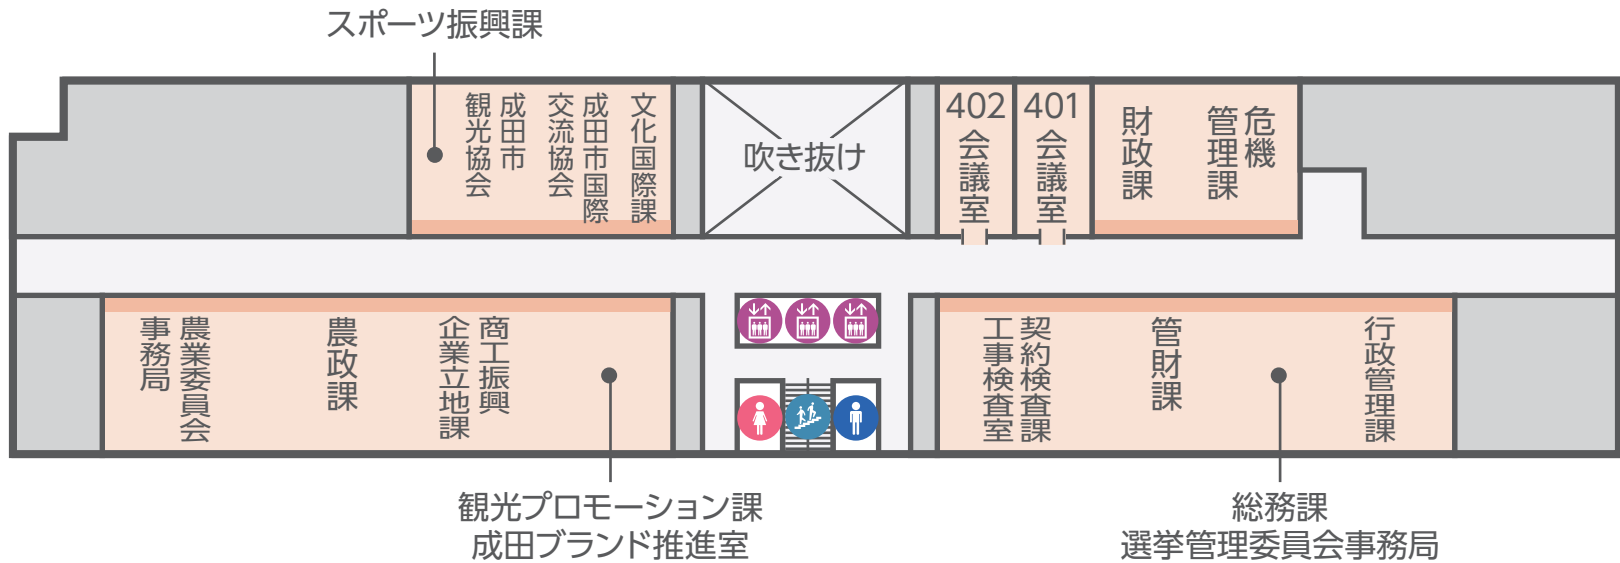

| | | | | | | | | | | |
|----|--|-------|--|-------|--|--------|--|--------|--|----|
| 凡例 | | 男子トイレ | | 女子トイレ | | 多目的トイレ | | エレベーター | | 階段 |
|----|--|-------|--|-------|--|--------|--|--------|--|----|