



【東小学校跡地パークゴルフ場・複合施設整備事業】 複合施設平面図

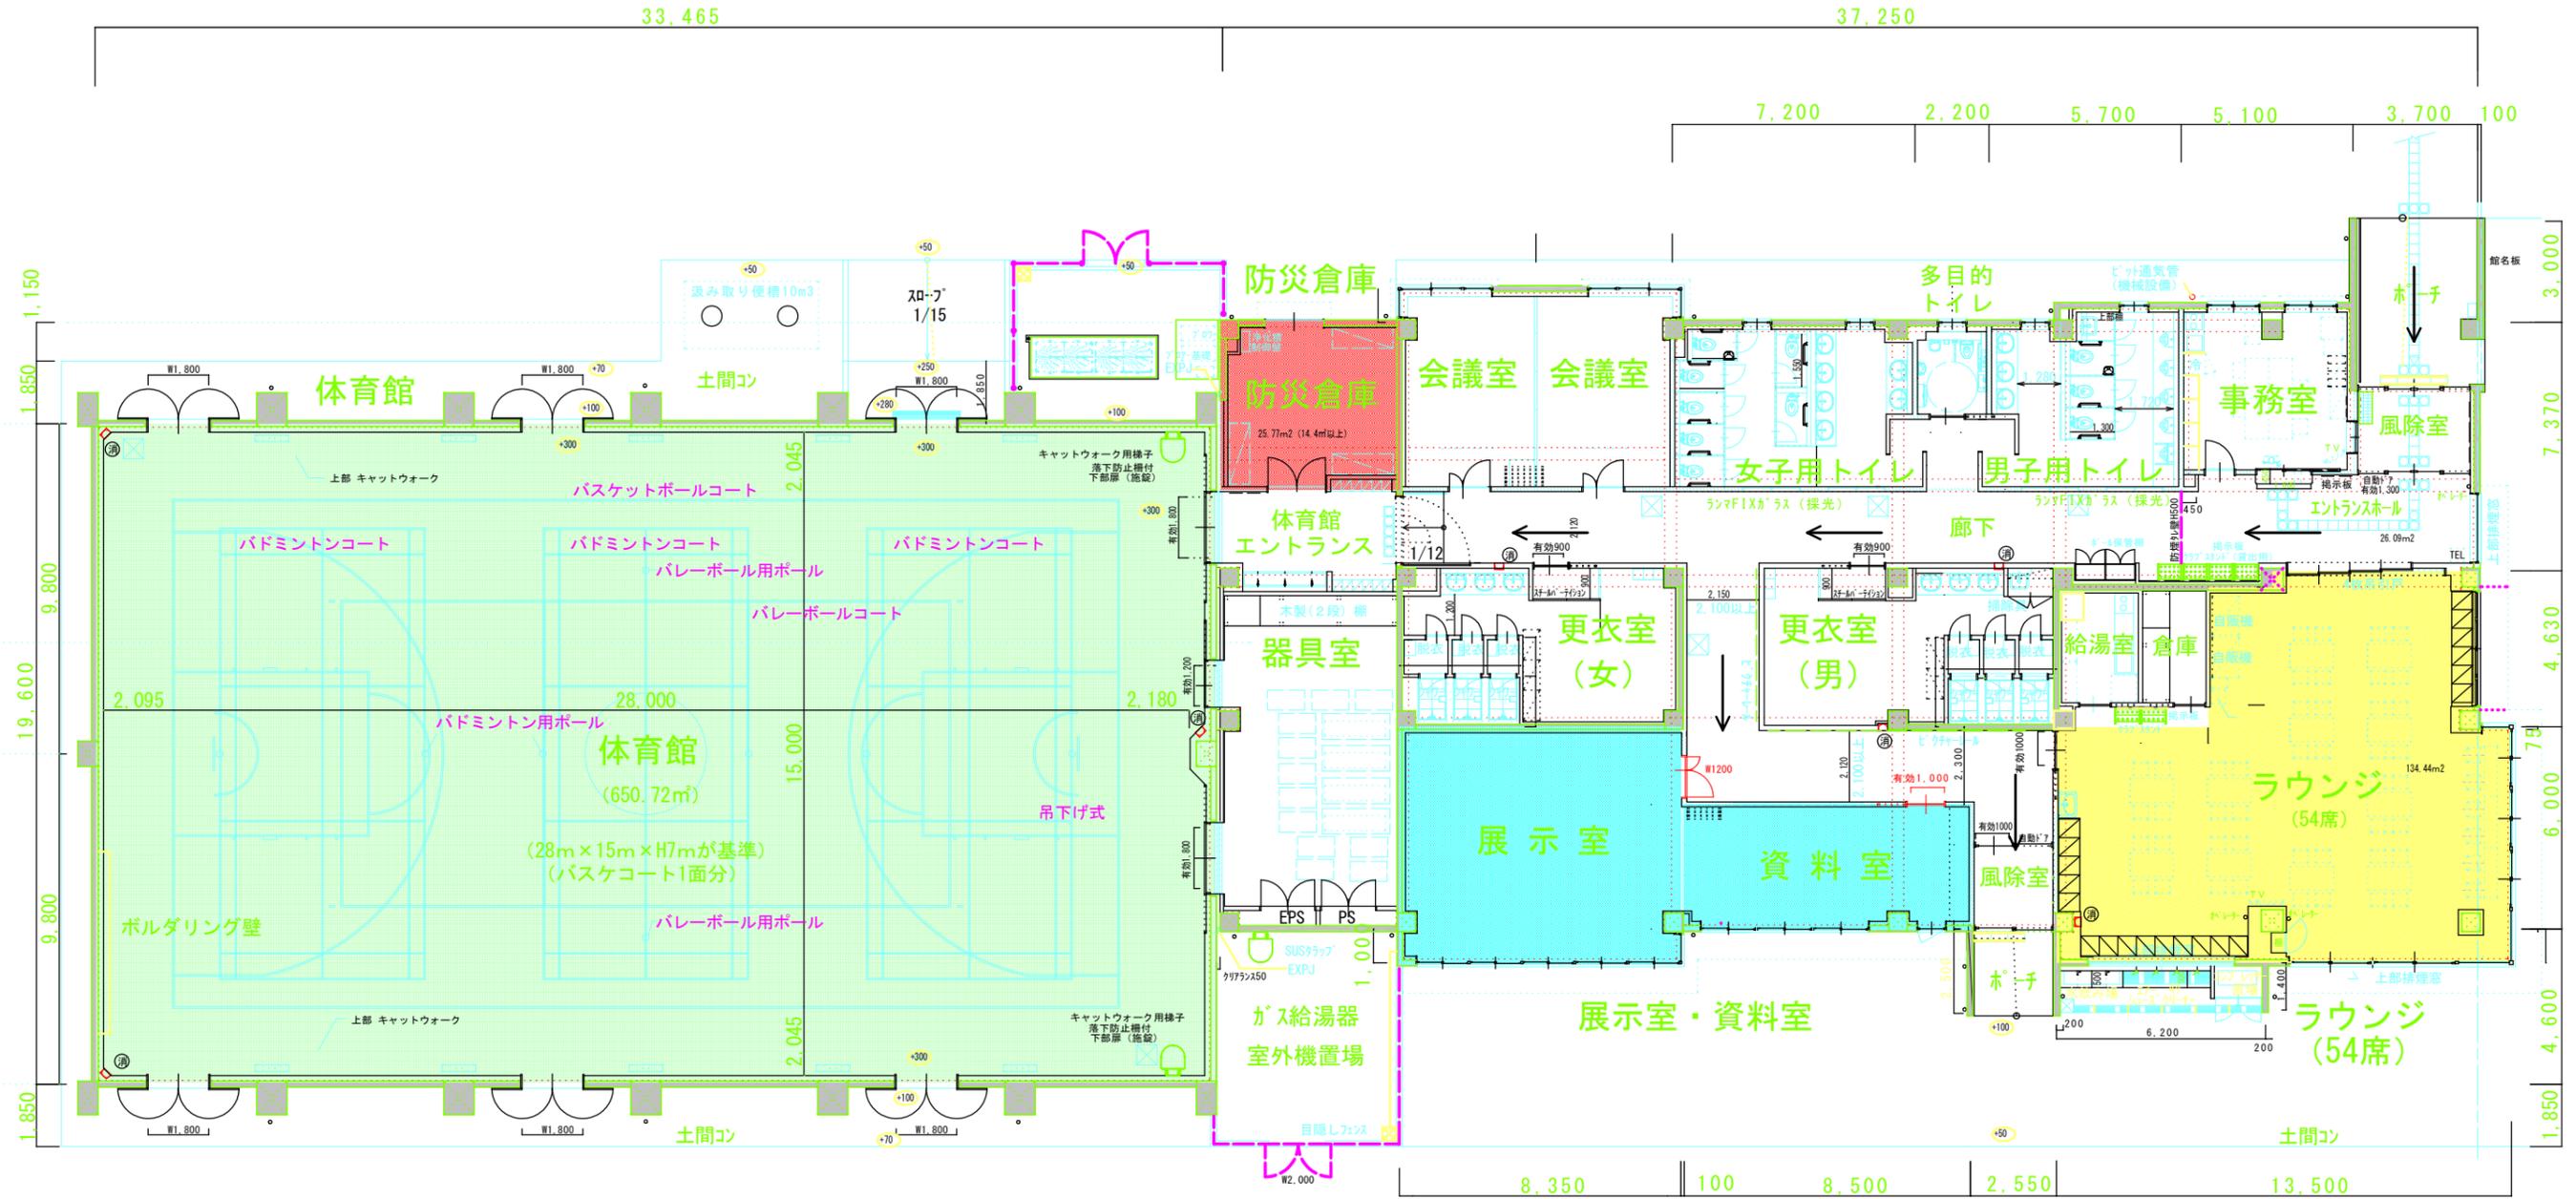

平面図

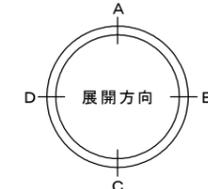

発注者 成田市	設計	事務所登録 管理建築士	業 務 名	工 事 名 称	図面名称 複合施設平面図	縮 尺 A1 : 1/100 A3 : 1/200	図面No. 作成年月日 年 月 日
------------	----	----------------	-------	---------	-----------------	---------------------------------	-------------------------