

成田小学校改築工事基本設計について

計画概要

- 【計 画 地】 成田市幸町 948-1
- 【敷 地 面 積】 23,742 m²
- 【用 途】 小学校・児童ホーム
- 【構造・規模】 鉄筋コンクリート造一部鉄骨造 地上4階建
建築面積 4,208 m² 延べ面積 11,643 m² 建物高さ 19.1m

○校舎 (9,832 m²)

・教室等

普通教室×25、特別支援教室×6、少人数教室×6、英語教室×2

図書室 (2層)、理科室×2、音楽室、図工室、家庭科室

・管理諸室、その他

職員室、校長室、事務室、応接室、会議室×2、給湯室、保健室、教育相談室

印刷室、放送室、児童更衣室、職員更衣室、教材室、倉庫、防災倉庫

配膳室、PTA室、ワークスペース、多目的室×2

ことばの教室、エレベーター、便所 (多目的便所含む)

○屋内運動場 (1,245 m²)

アリーナ、舞台、器具庫、一般更衣室、便所 (多目的便所含む)

○児童ホーム (566 m²)

プレイルーム×3、事務室、静養室、湯沸室、倉庫、便所 (多目的便所含む)

○屋外施設

グラウンド (200mトラック)、駐車場、バス停車場

コミュニケーションプラザ


体育倉庫 (屋外便所含む)、ポンプ室

【そ の 他】

○ZEB Ready 認証取得予定

※ ZEB Ready とは、建築物で使われている冷暖房機や照明などの設備機器の消費エネルギーの合計値を、同規模で標準的な設備仕様の建築物と比較し、年間消費量を 50%以上削減すること


○太陽光発電設備

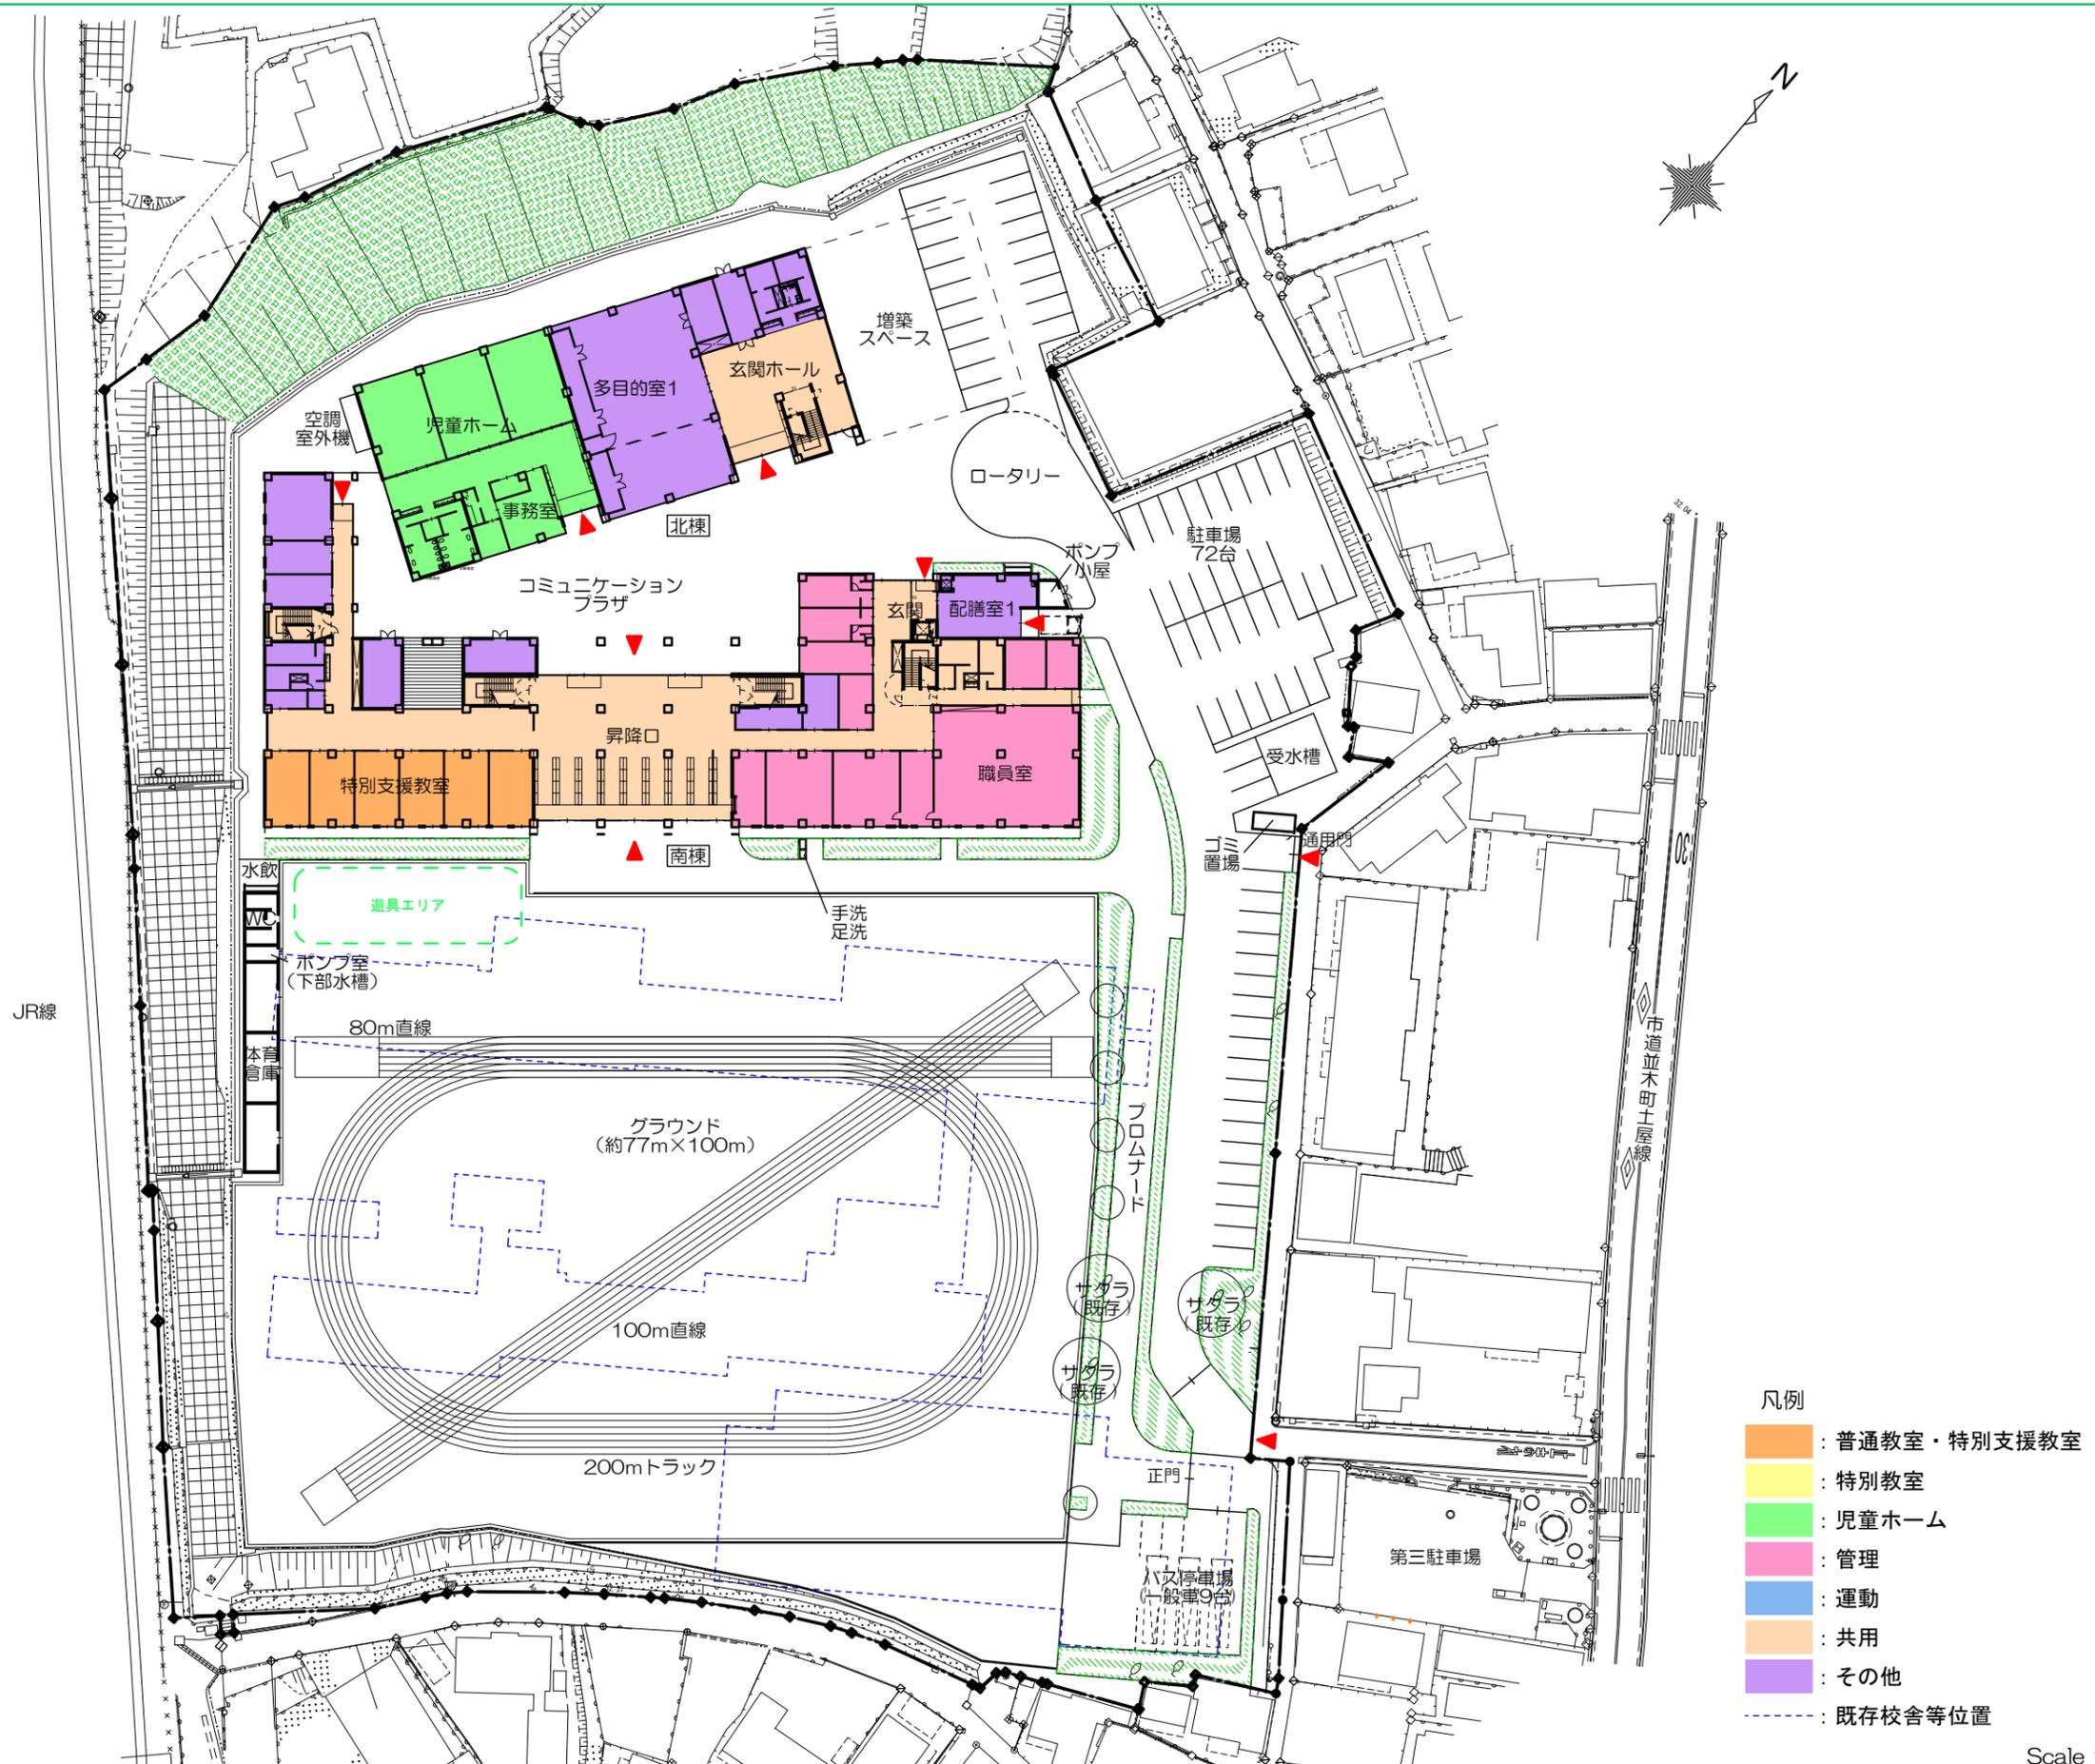


- 凡例
- 普通教室・特別支援教室
 - 特別教室
 - 児童ホーム
 - 管理
 - 運動
 - 共用
 - その他
 - 既存校舎等位置

Scale 1 : 800

4階平面図


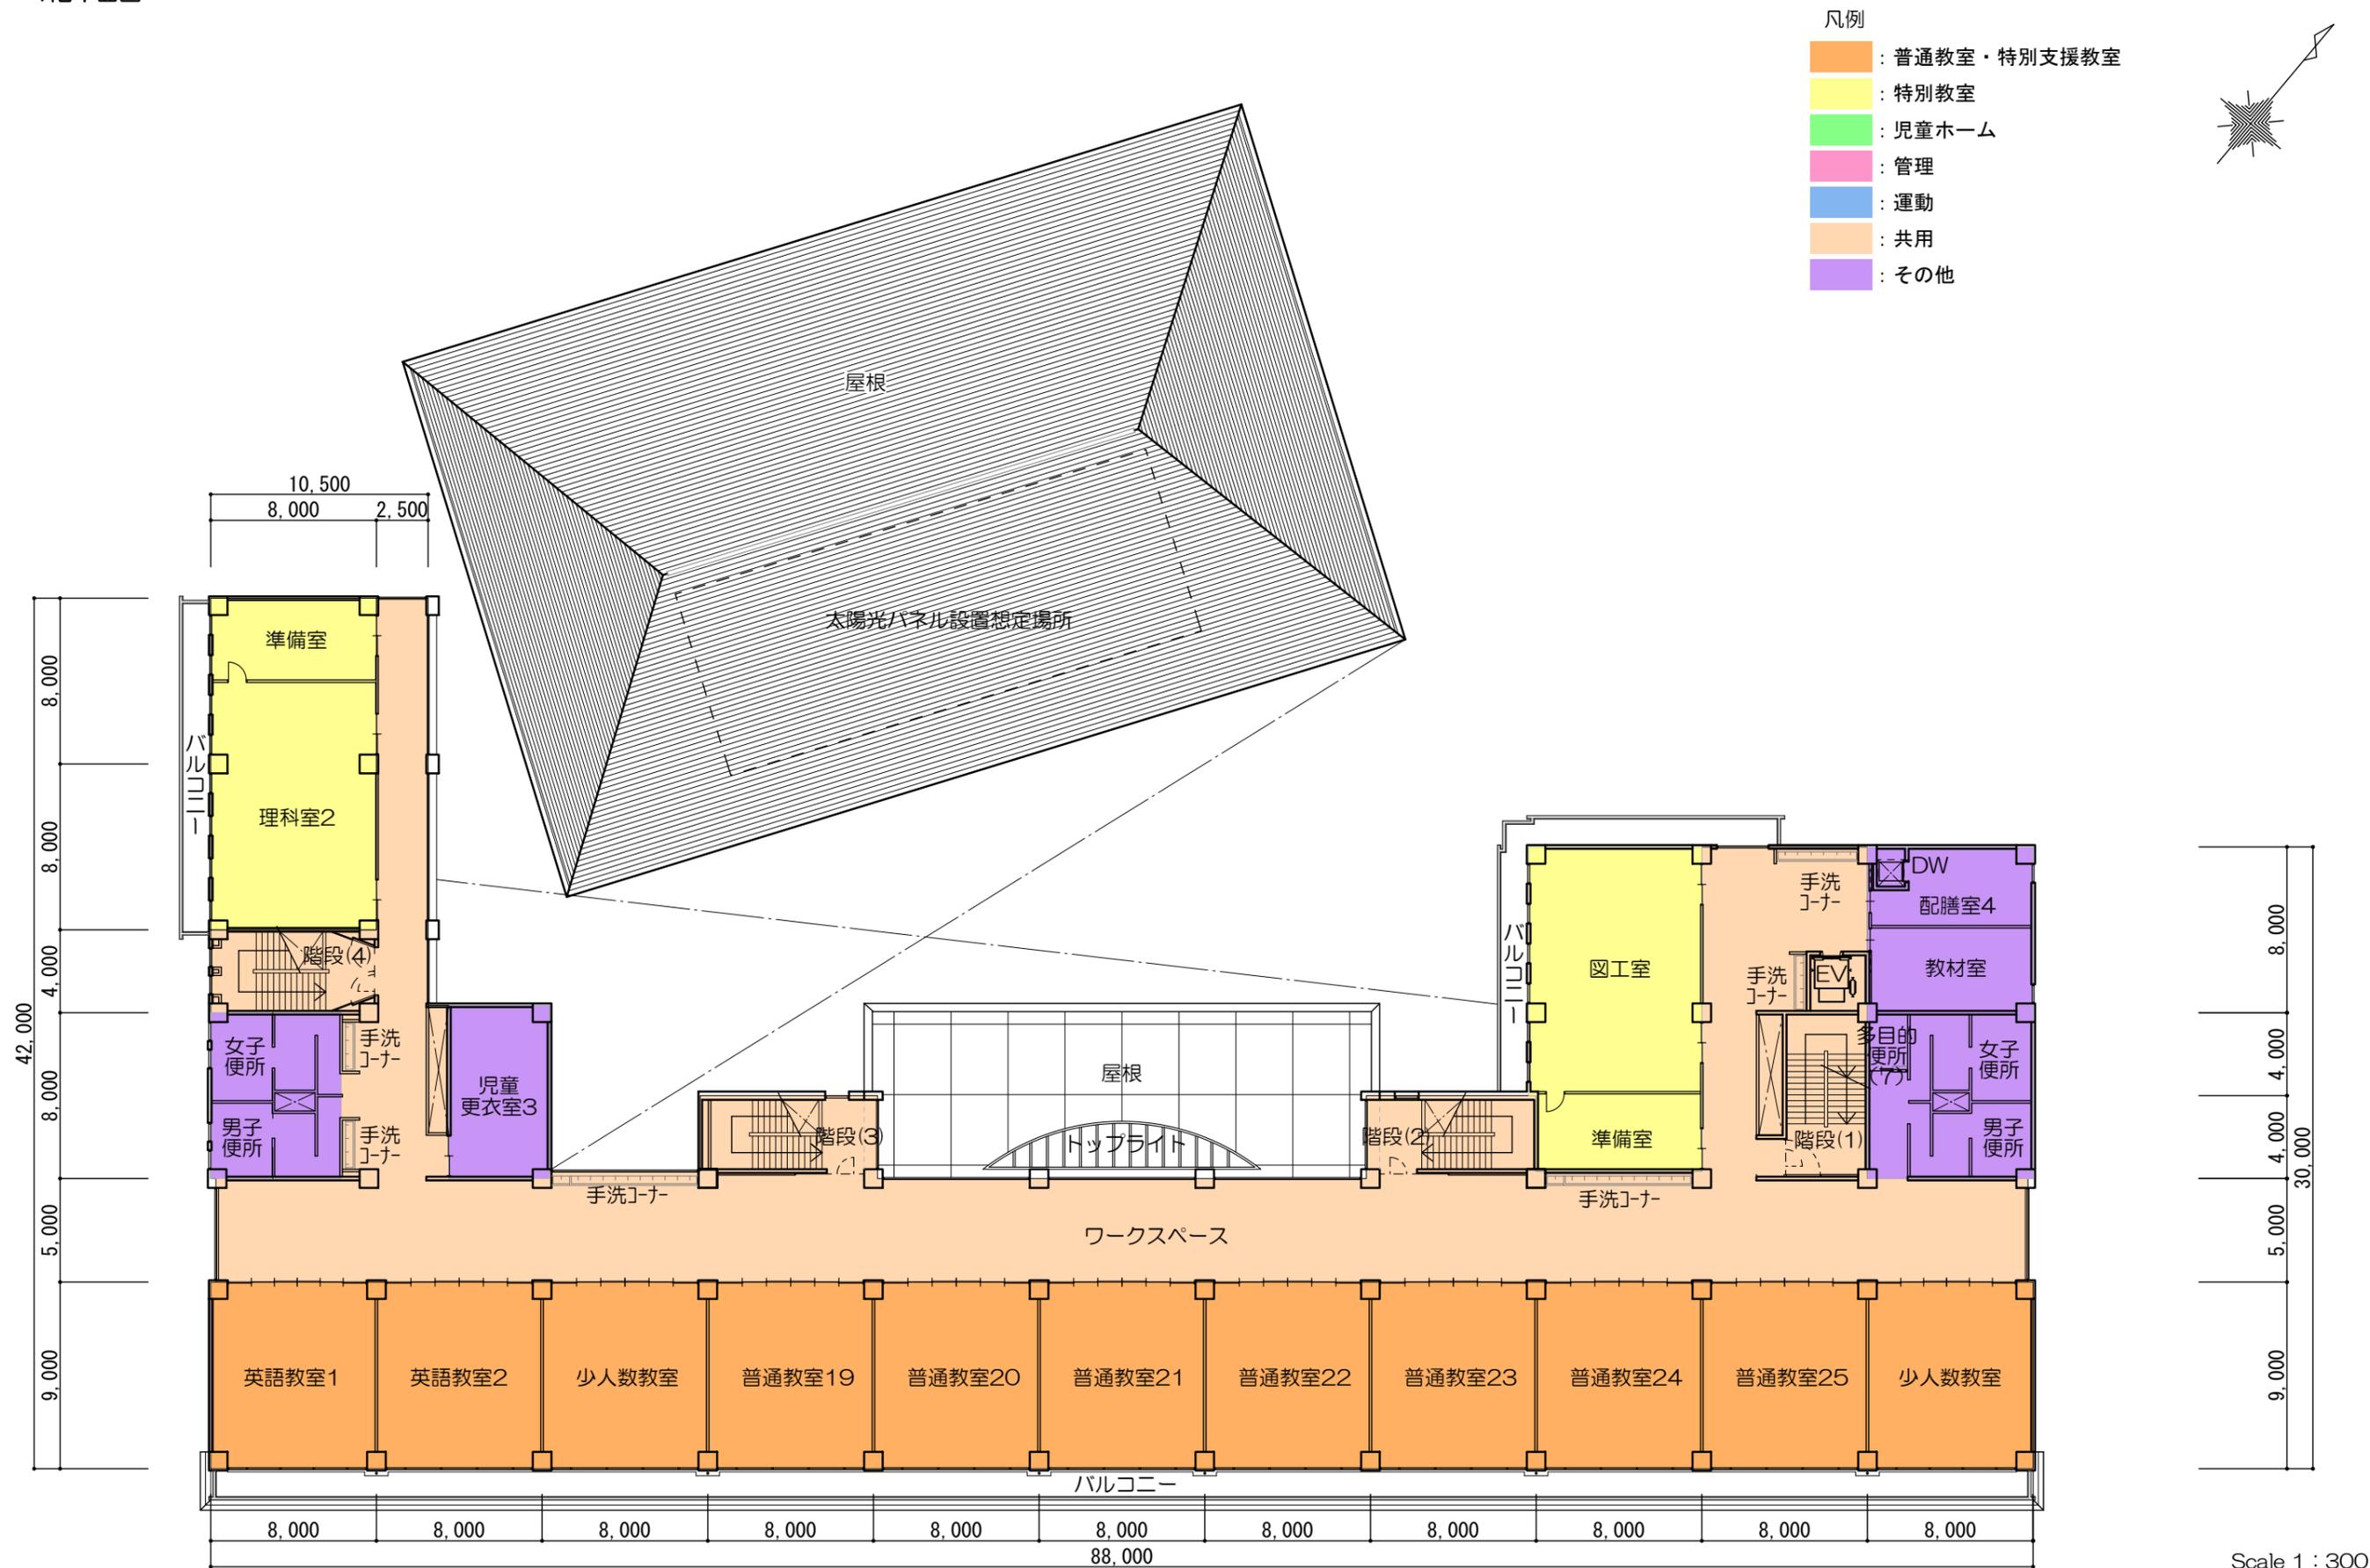


- 凡例
- : 普通教室・特別支援教室
 - : 特別教室
 - : 児童ホーム
 - : 管理
 - : 運動
 - : 共用
 - : その他

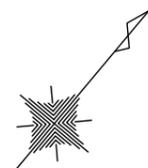

Scale 1 : 300

R階平面図

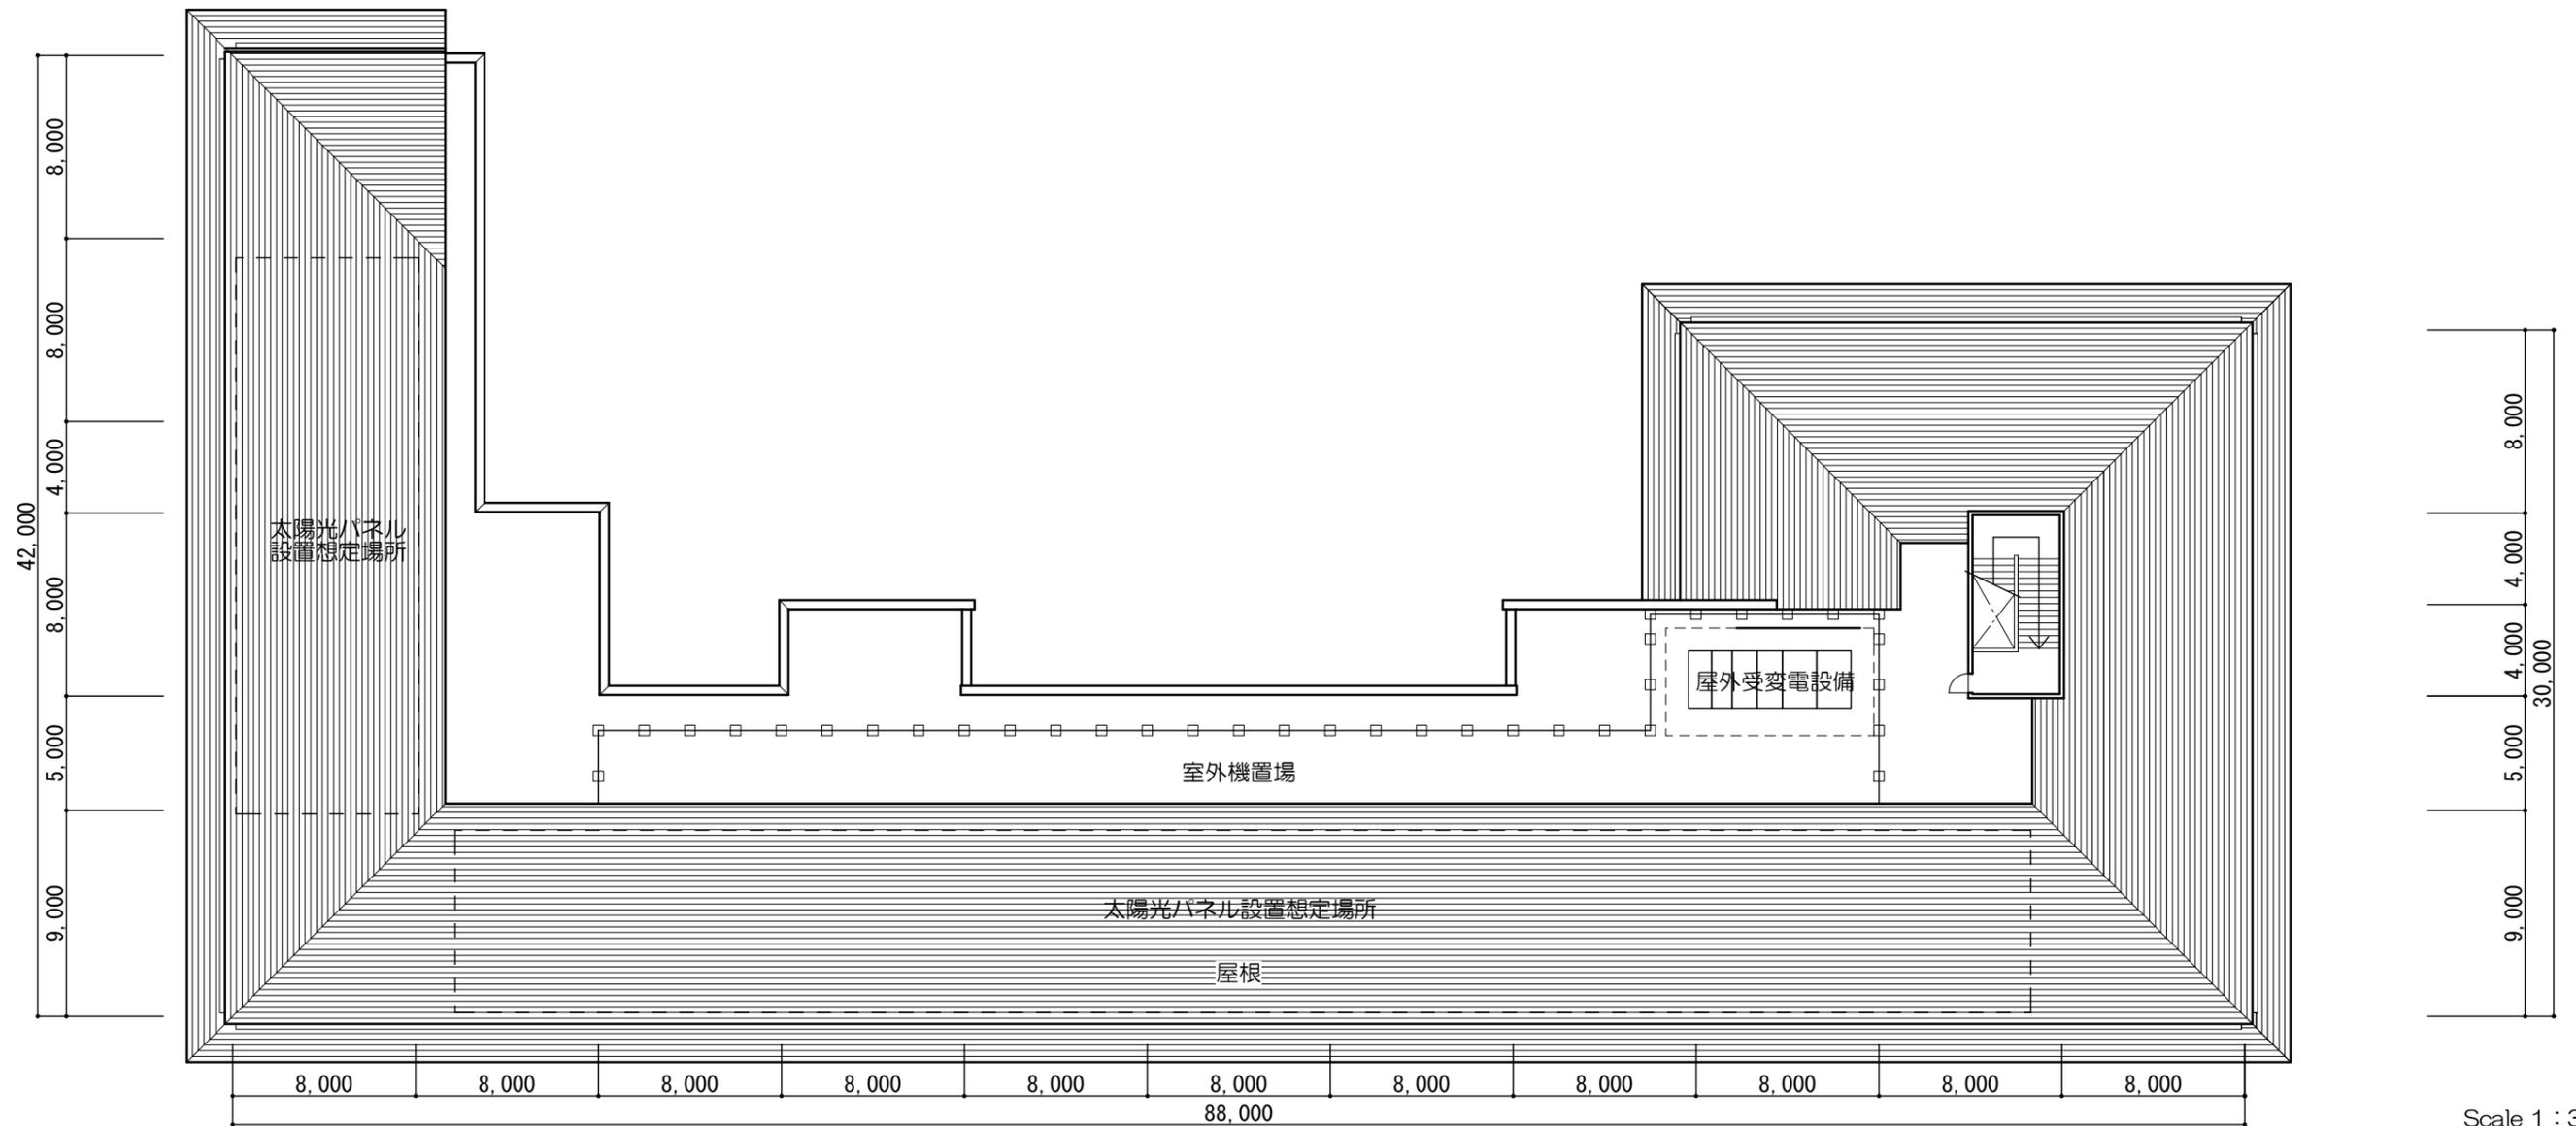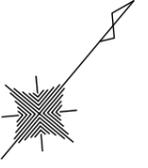



南東側からの鳥瞰イメージ



東側からの鳥瞰イメージ



コミュニケーションプラザのイメージ



ワークスペースのイメージ



図書室のイメージ