

防火対象物使用開始届出書

〇〇年〇〇月〇〇日

(あて先) 成田市消防長

住所 成田市〇〇町〇〇番地
届出者 氏名 〇〇株式会社 代表取締役 〇〇 〇〇
電話番号 0476-〇〇-〇〇〇〇

所在地	成田市〇〇町〇〇番地		電話番号	0476-〇〇-〇〇〇〇	
名称	〇〇レストラン		主要用途	飲食店 3項口	
建築確認年月日	令和〇年〇月〇日		建築確認番号	第 〇 号	
消防同意年月日	令和〇年〇月〇日		消防同意番号	第 〇 号	
工事着手年月日	令和〇年 〇月〇日	工事完了(予定)年月日	令和〇年 〇月〇日	使用開始(予定)年月日	令和〇年 〇月〇日
他の法令による許可					
敷地面積	〇〇〇㎡	建築面積	〇〇〇㎡	延べ面積	〇〇〇㎡ (テナントの場合、専有部を(㎡)で併記)
従業員数	〇〇人	公開時間又は従業時間	〇〇:〇〇 ~ 〇〇:〇〇		
屋外消火栓, 動力消防ポンプ及び消防用水の概要	※該当する場合は記入				
その他の必要な事項	※該当する場合は記入				
※受付欄	※経過欄				
敷地案内図、敷地配置図、平面図を添付してください。 問合せ 成田市消防本部 予防課 0476-20-1591					


(裏面)

防火対象物棟別概要 (第号)	用途	飲食店 3項口			構造	〇〇造			
	種類	床面積 (㎡)	用途	収容 人員 (名)	消 防 用 設 備 等 の 概 要				特殊消 防用設 備等の 概要
					消火設備	警報設備	避難設備	消防活動 上必要な 施設	
階別									
1階	〇〇〇	飲食店	〇〇	消火器	自動火災 報知設備	誘導灯			
2階	〇〇〇	飲食店	〇〇	消火器	自動火災 報知設備	誘導灯			
階									
階									
階									
階									
計	〇〇〇		〇〇						

備考

- この用紙の大きさは、日本産業規格A4とすること。
- 同一敷地内に2以上の棟がある場合には、棟ごとに防火対象物棟別概要を追加した書類を添付すること。
- 法人にあっては、その名称、代表者氏名及び主たる事務所の所在地を記入すること。
- 建築面積及び延べ面積の欄は、同一敷地内に2以上の棟がある場合には、それぞれの合計を記入すること。
- 消防用設備等の概要欄には、屋外消火栓、動力消防ポンプ及び消防用水以外の消防用設備等の概要を記入すること。
- 防火対象物の配置図及び各階平面図に消防用設備等の設置場所を記入したものを添付すること。

Google 成田市役所

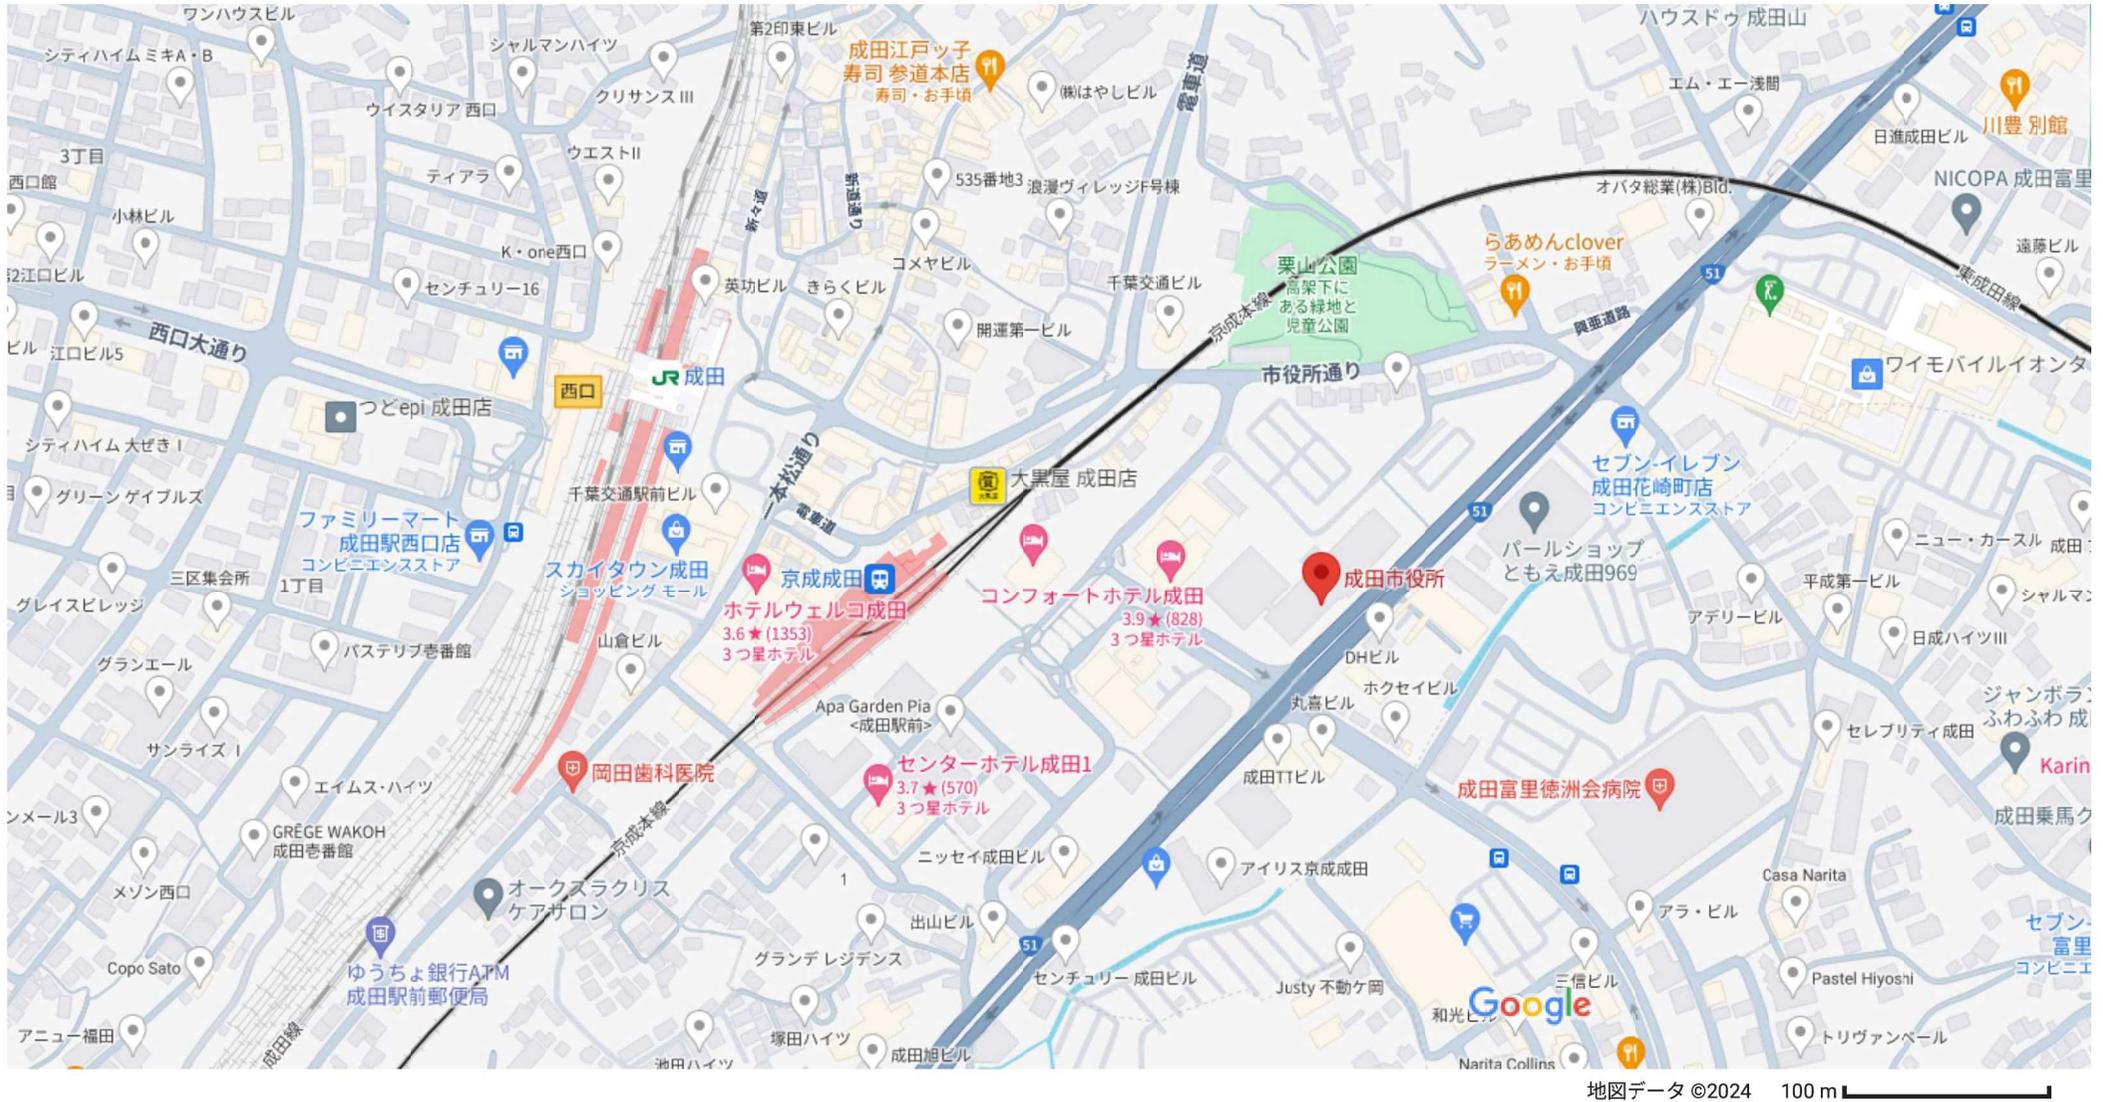



● AQI

コンフォートホテル成

議会棟

リッチモンドホテル
4.2 ★ (1479)
3つ星ホテル

本庁舎 地下1階

DHEビル


パールシヨップ
ともえ成田969
それほど混んでいません

758-41北


せ:Google
成田花崎町店

京成本線


議会棟

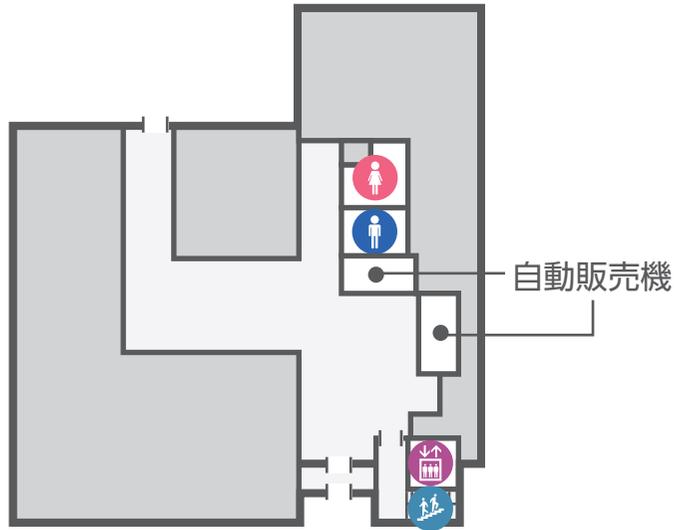

行政棟

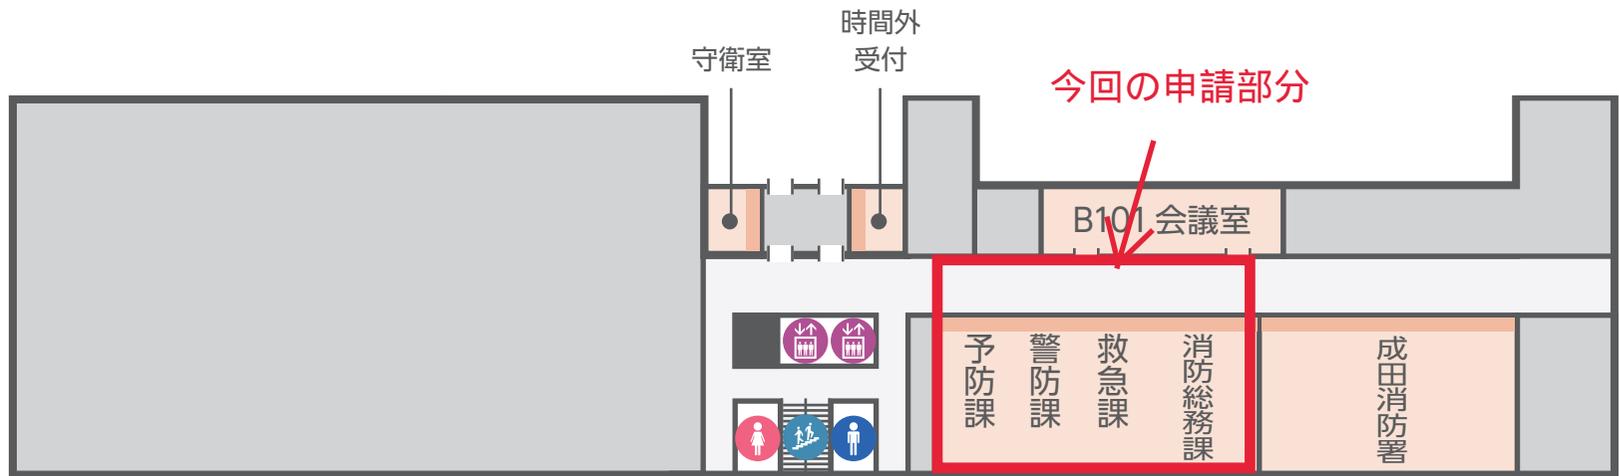

凡例	 男子トイレ	 女子トイレ	 多目的トイレ	 エレベーター	 階段
----	---	---	--	--	--

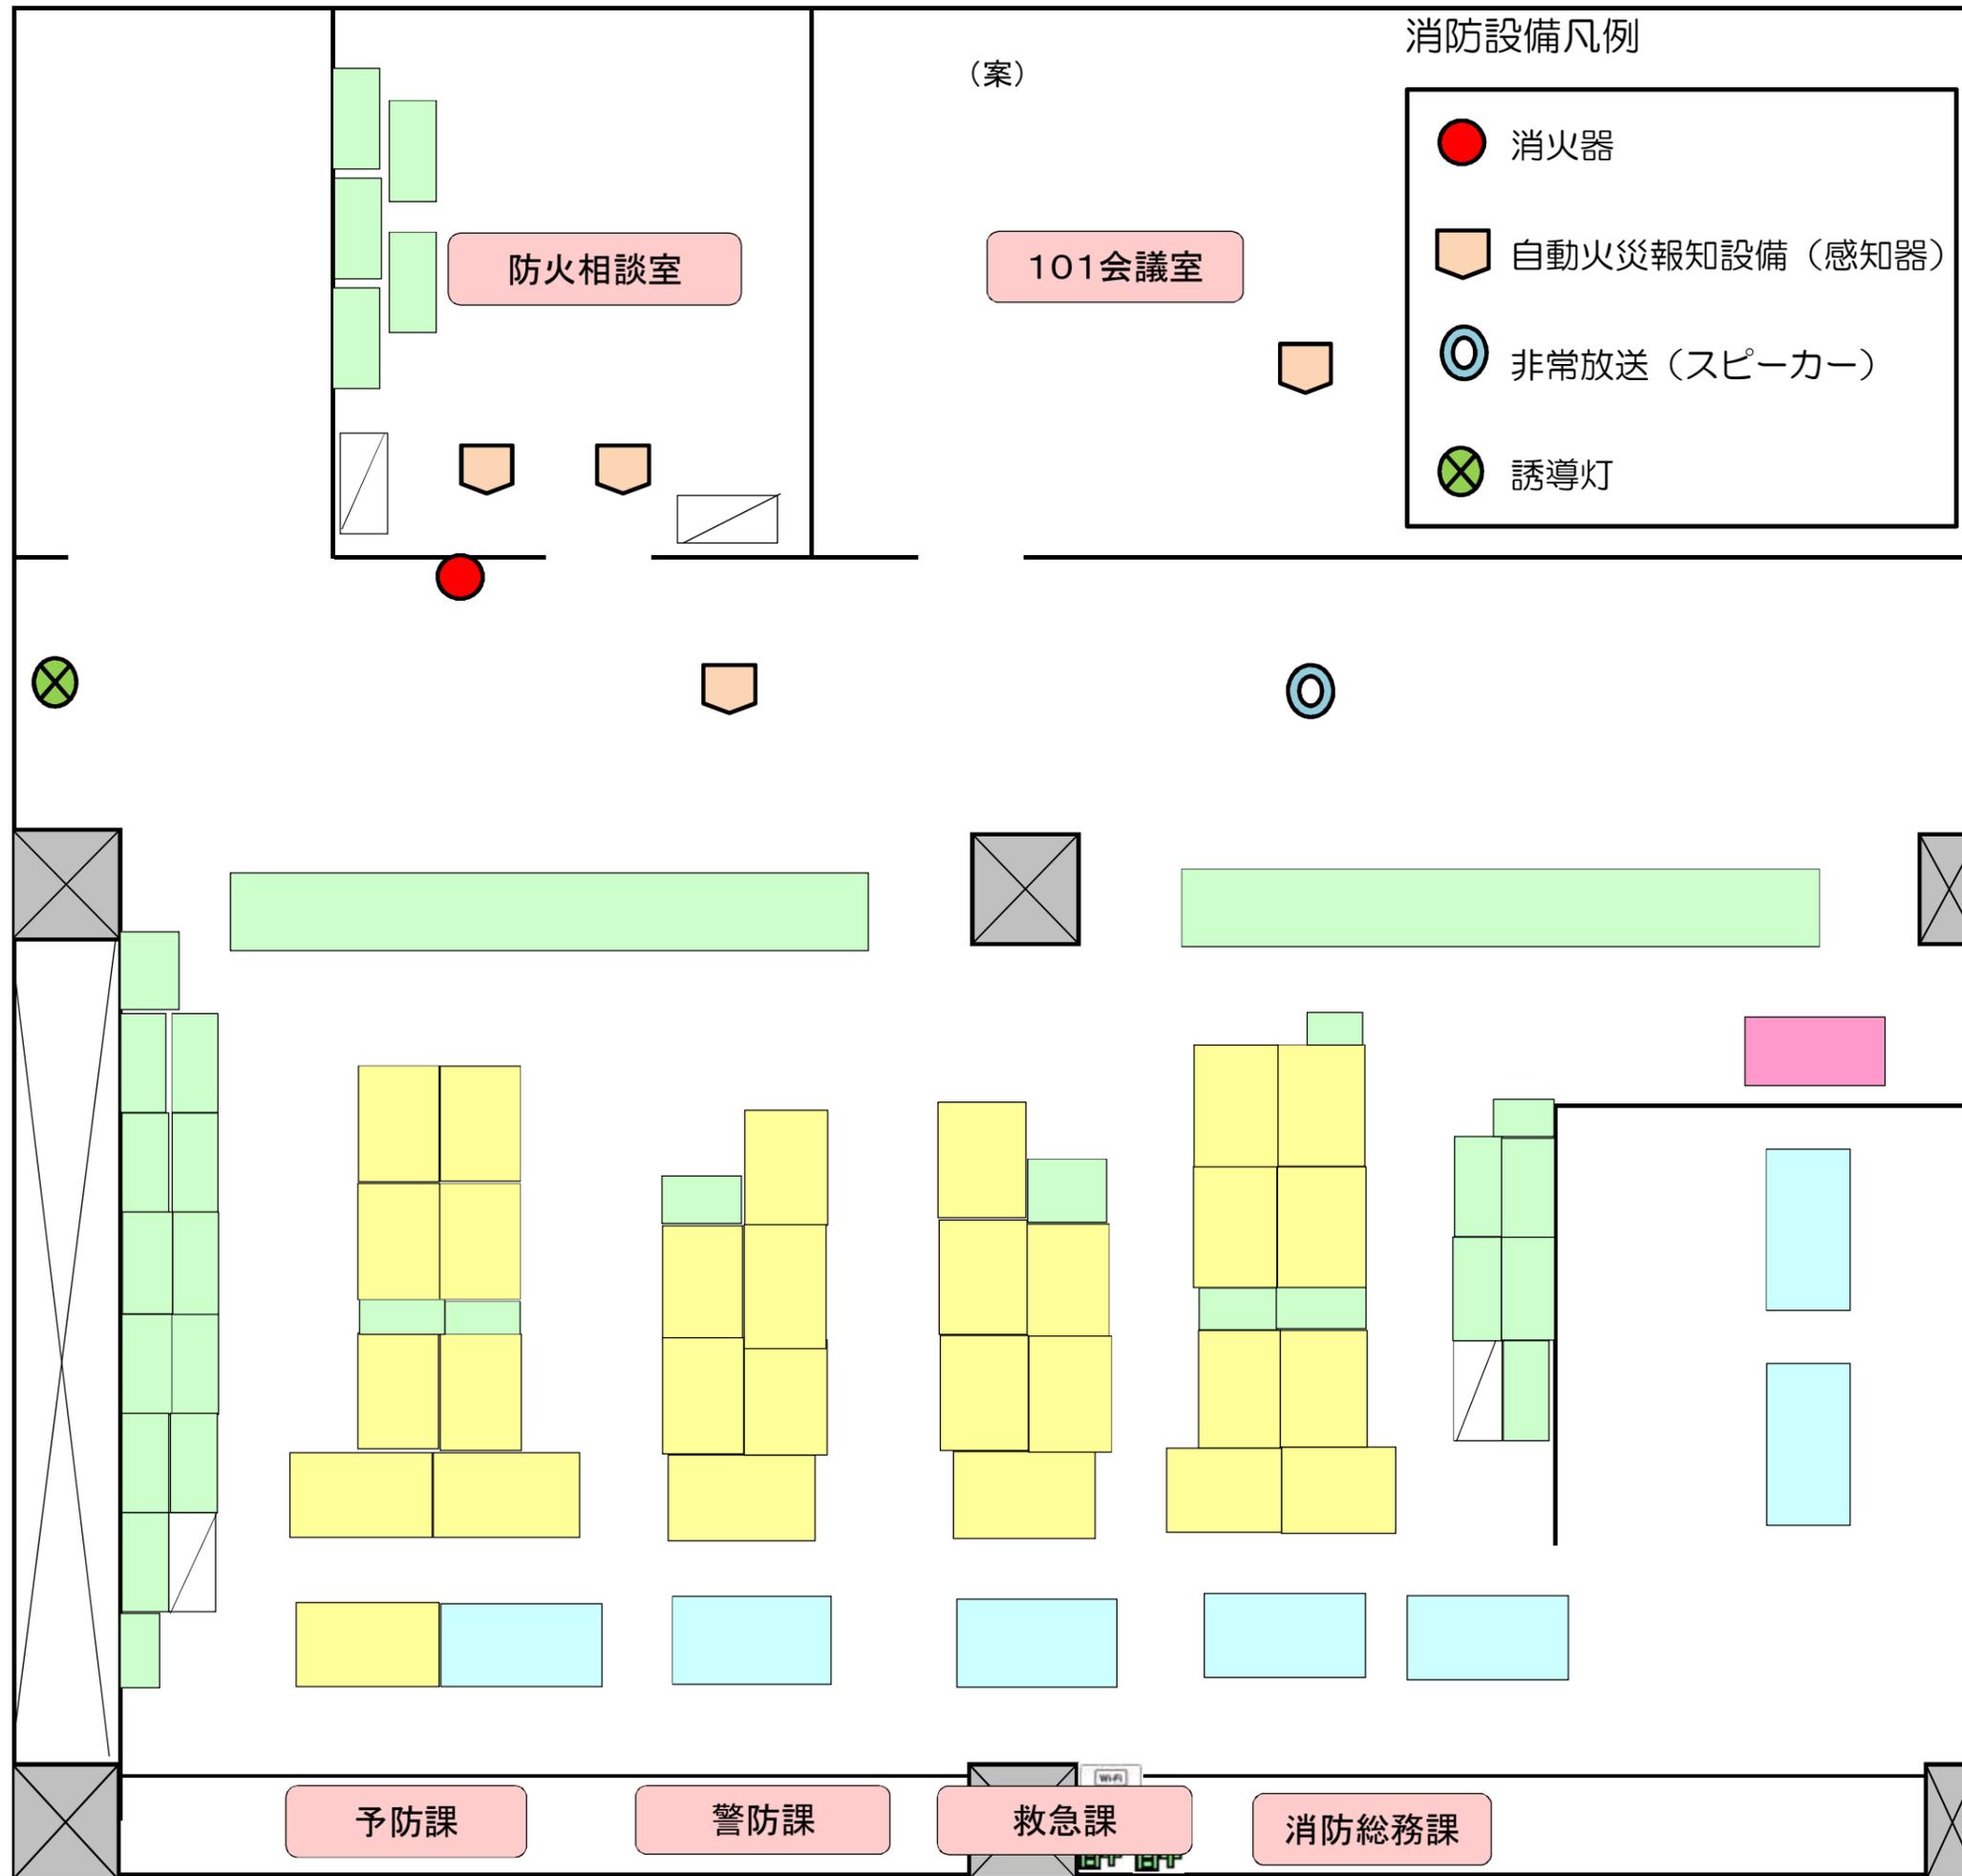

消防設備凡例

(案)

- 消火器
- ⬮ 自動火災報知設備（感知器）
- ◎ 非常放送（スピーカー）
- ⊗ 誘導灯

防火相談室

101会議室

予防課

警防課

救急課

消防総務課