


貸付位置図

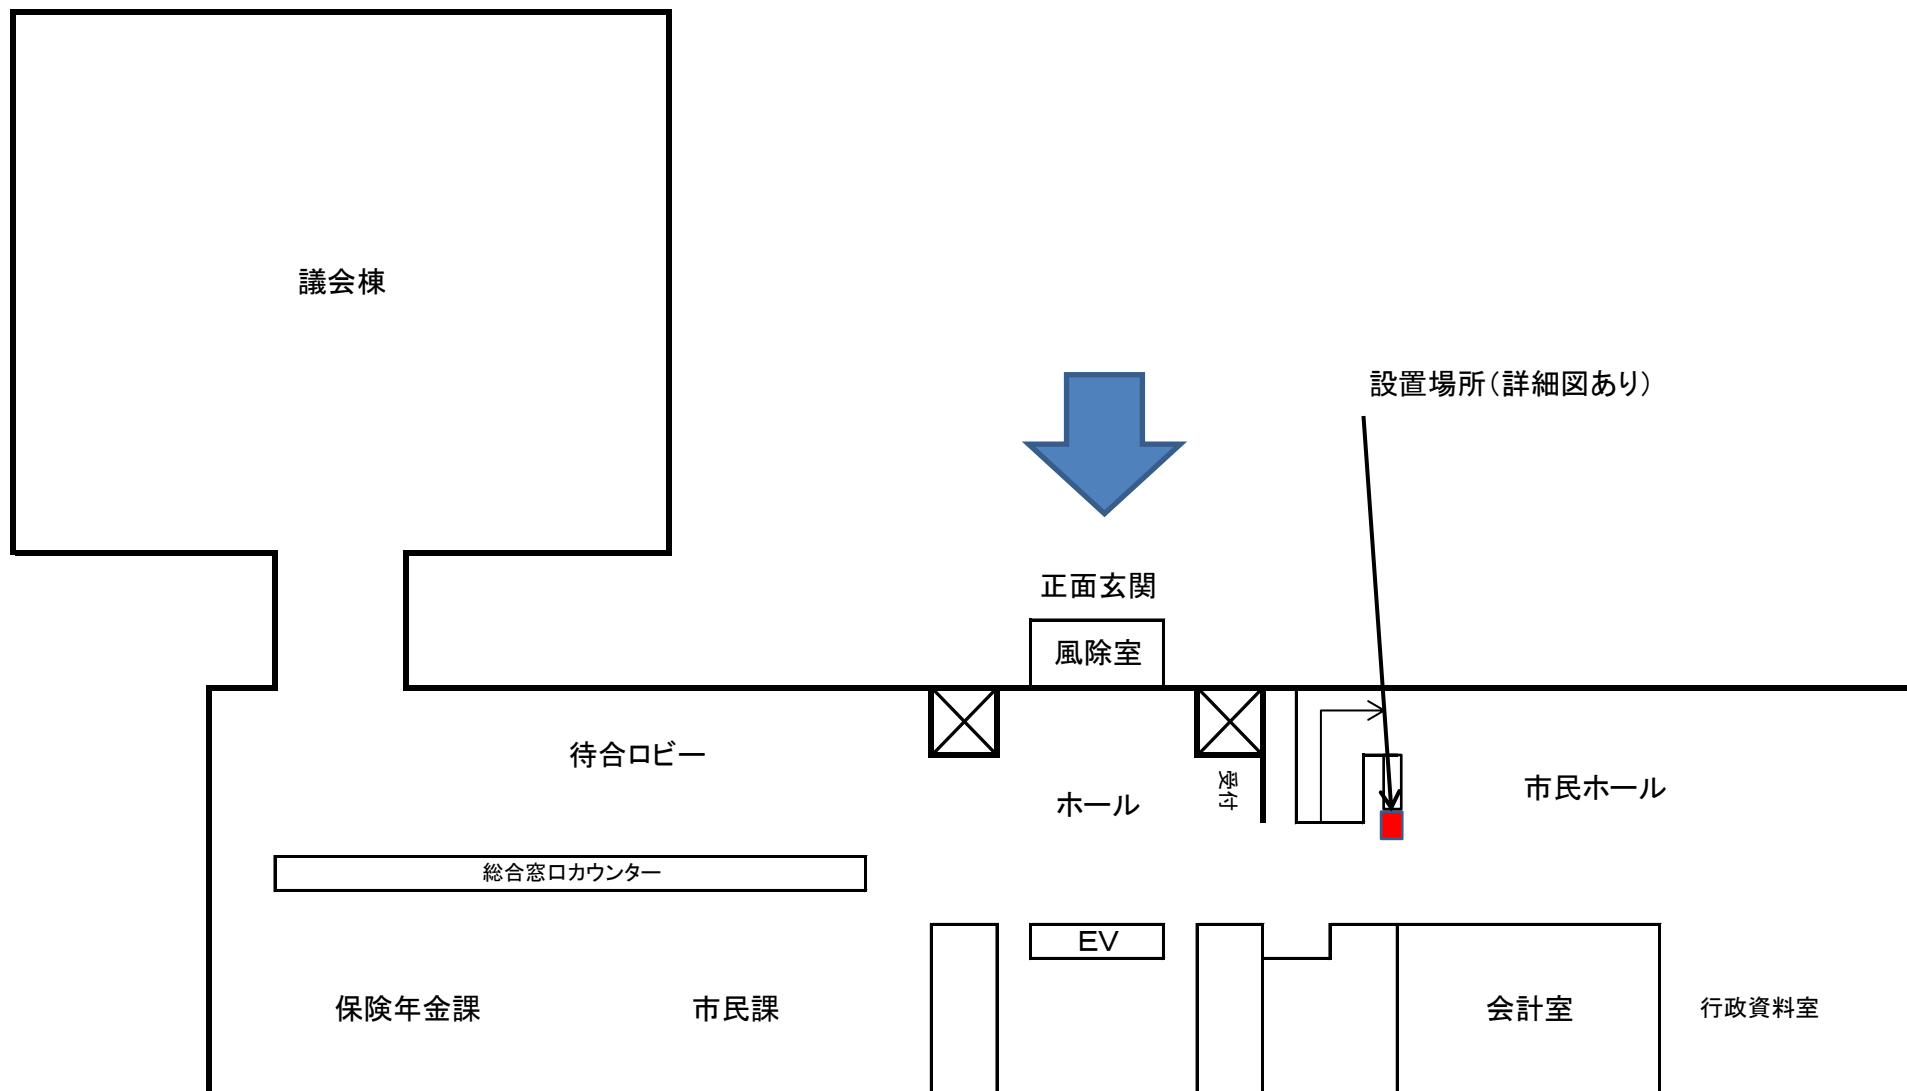

貸付詳細図

正面玄関

ホール

受付

階段2階へ

モニター

設置場所

2,000mm

1,700mm

会計室

