

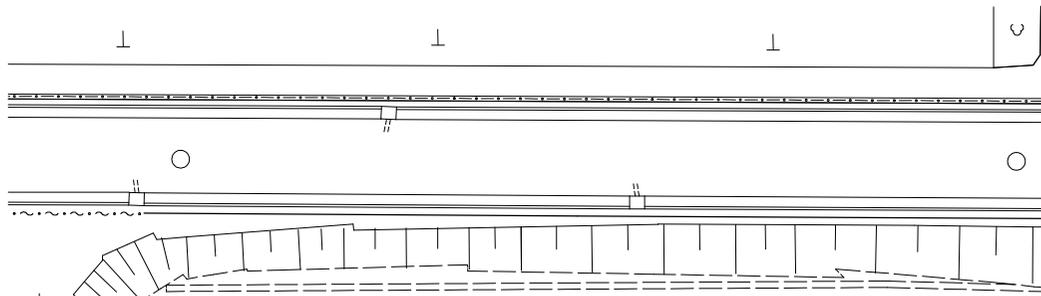


平面図

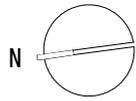

躯体正面の軒下の舗装

献花台

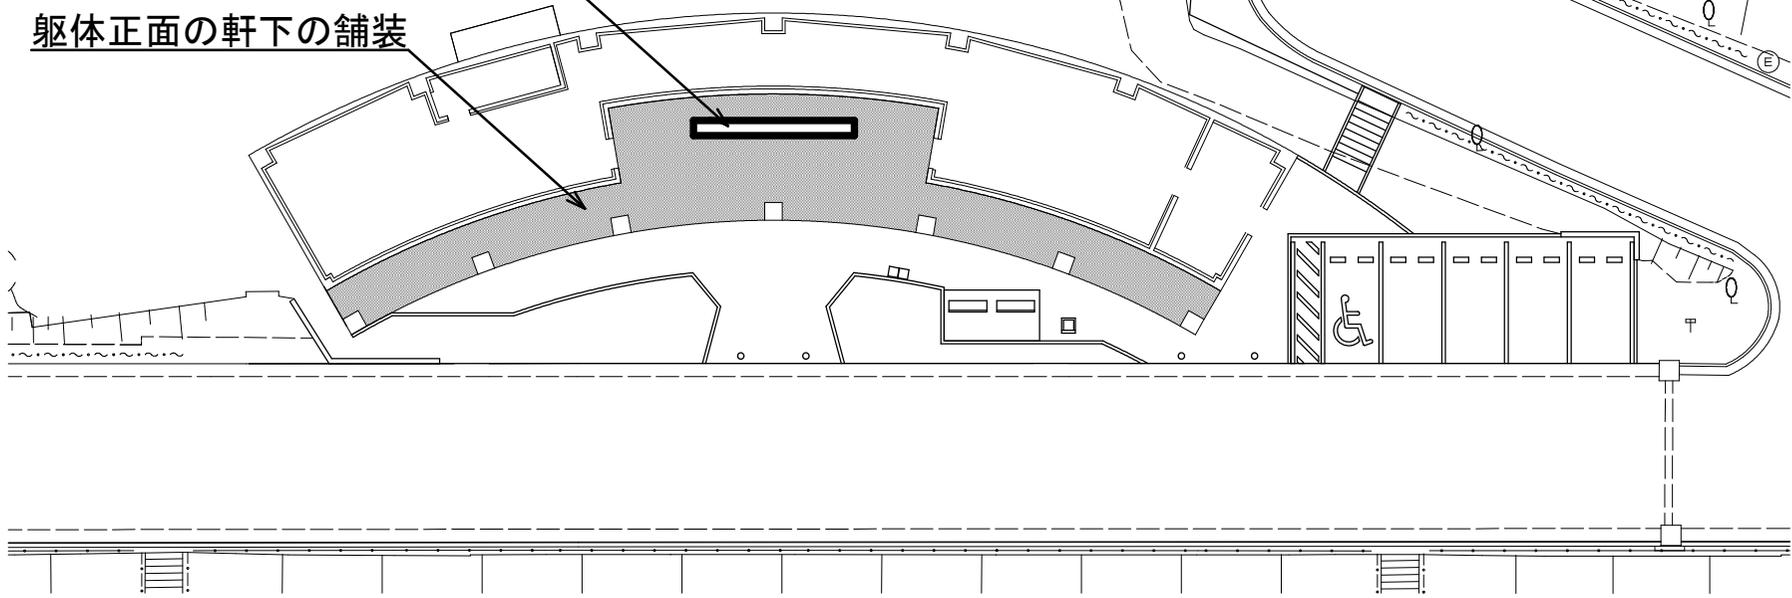

完成イメージ図



※イメージ図であり、実物とは異なります。