


| |
|-------------|
| 成田都市計画 区域区分 |
| 変更部分土地利用計画図 |
| 図面10 |
| 縮尺 1/2,500 |
| 成田市 |

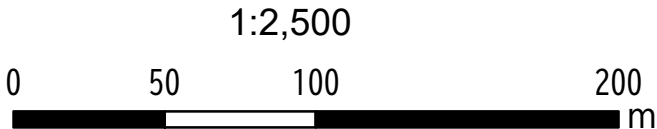

凡例

- 宅地
- 緑地
- 調整池



三里塚配水場