
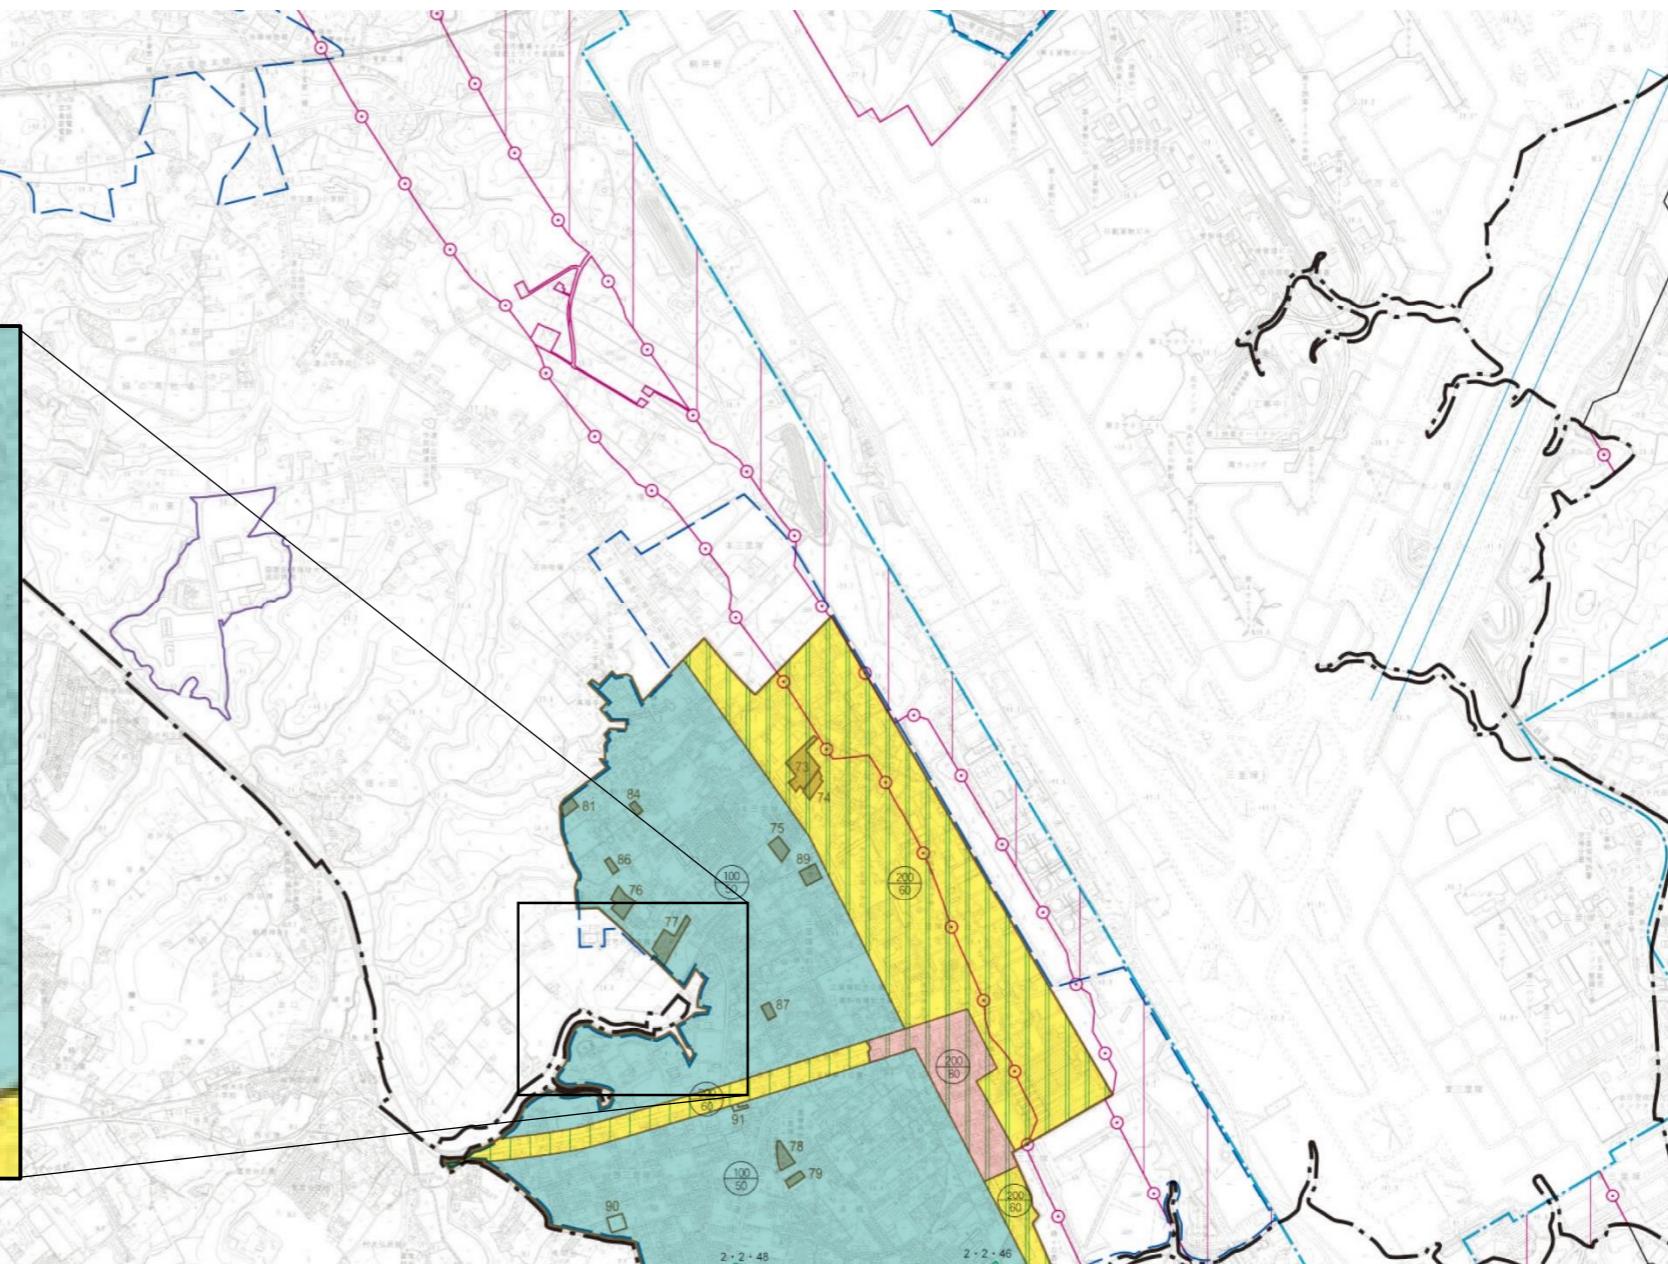


成田都市計画 用途地域の変更 新旧対照図

新旧対照図

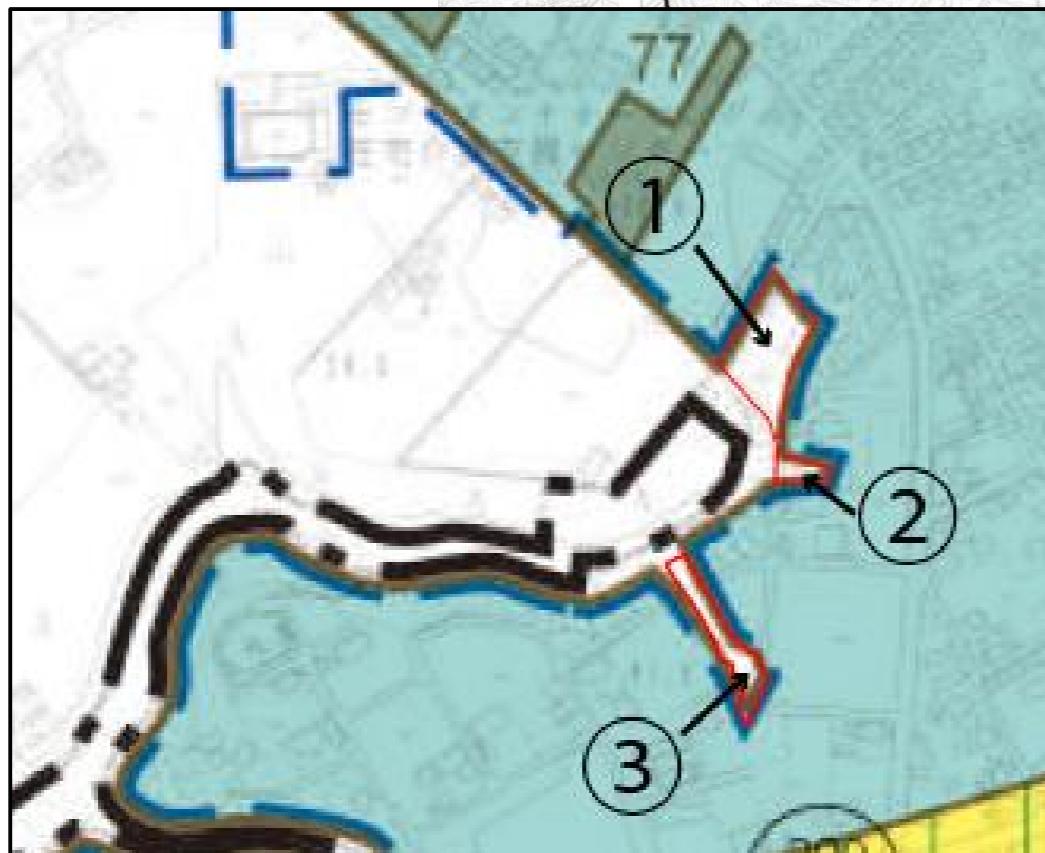

| 変更する地域地区 | 番号 | ③ | 地区名 | 西三里塚地区 | |
|-------------|--------|----------|---------|--------|----------|
| 新 | | | 旧 | | |
| 用途地域 | 容積／建ぺい | 面積 | 用途地域 | 容積／建ぺい | 面積 |
| 第一種低層住居専用地域 | 100／50 | 約 0.09ha | 市街化調整区域 | - | 約 0.09ha |
| - | - | - | - | - | - |

| 変更する地域地区 | 番号 | ② | 地区名 | 西三里塚地区 | |
|-------------|--------|----------|---------|--------|----------|
| 新 | | | 旧 | | |
| 用途地域 | 容積／建ぺい | 面積 | 用途地域 | 容積／建ぺい | 面積 |
| 第一種低層住居専用地域 | 100／50 | 約 0.05ha | 市街化調整区域 | - | 約 0.05ha |
| - | - | - | - | - | - |

| 変更する地域地区 | 番号 | ① | 地区名 | 西三里塚地区 | |
|-------------|--------|----------|---------|--------|----------|
| 新 | | | 旧 | | |
| 用途地域 | 容積／建ぺい | 面積 | 用途地域 | 容積／建ぺい | 面積 |
| 第一種低層住居専用地域 | 100／50 | 約 0.32ha | 市街化調整区域 | - | 約 0.32ha |
| - | - | - | - | - | - |

| 凡例 |
|------|
| 変更区域 |