


# 計画図

## 東町・花崎町地区

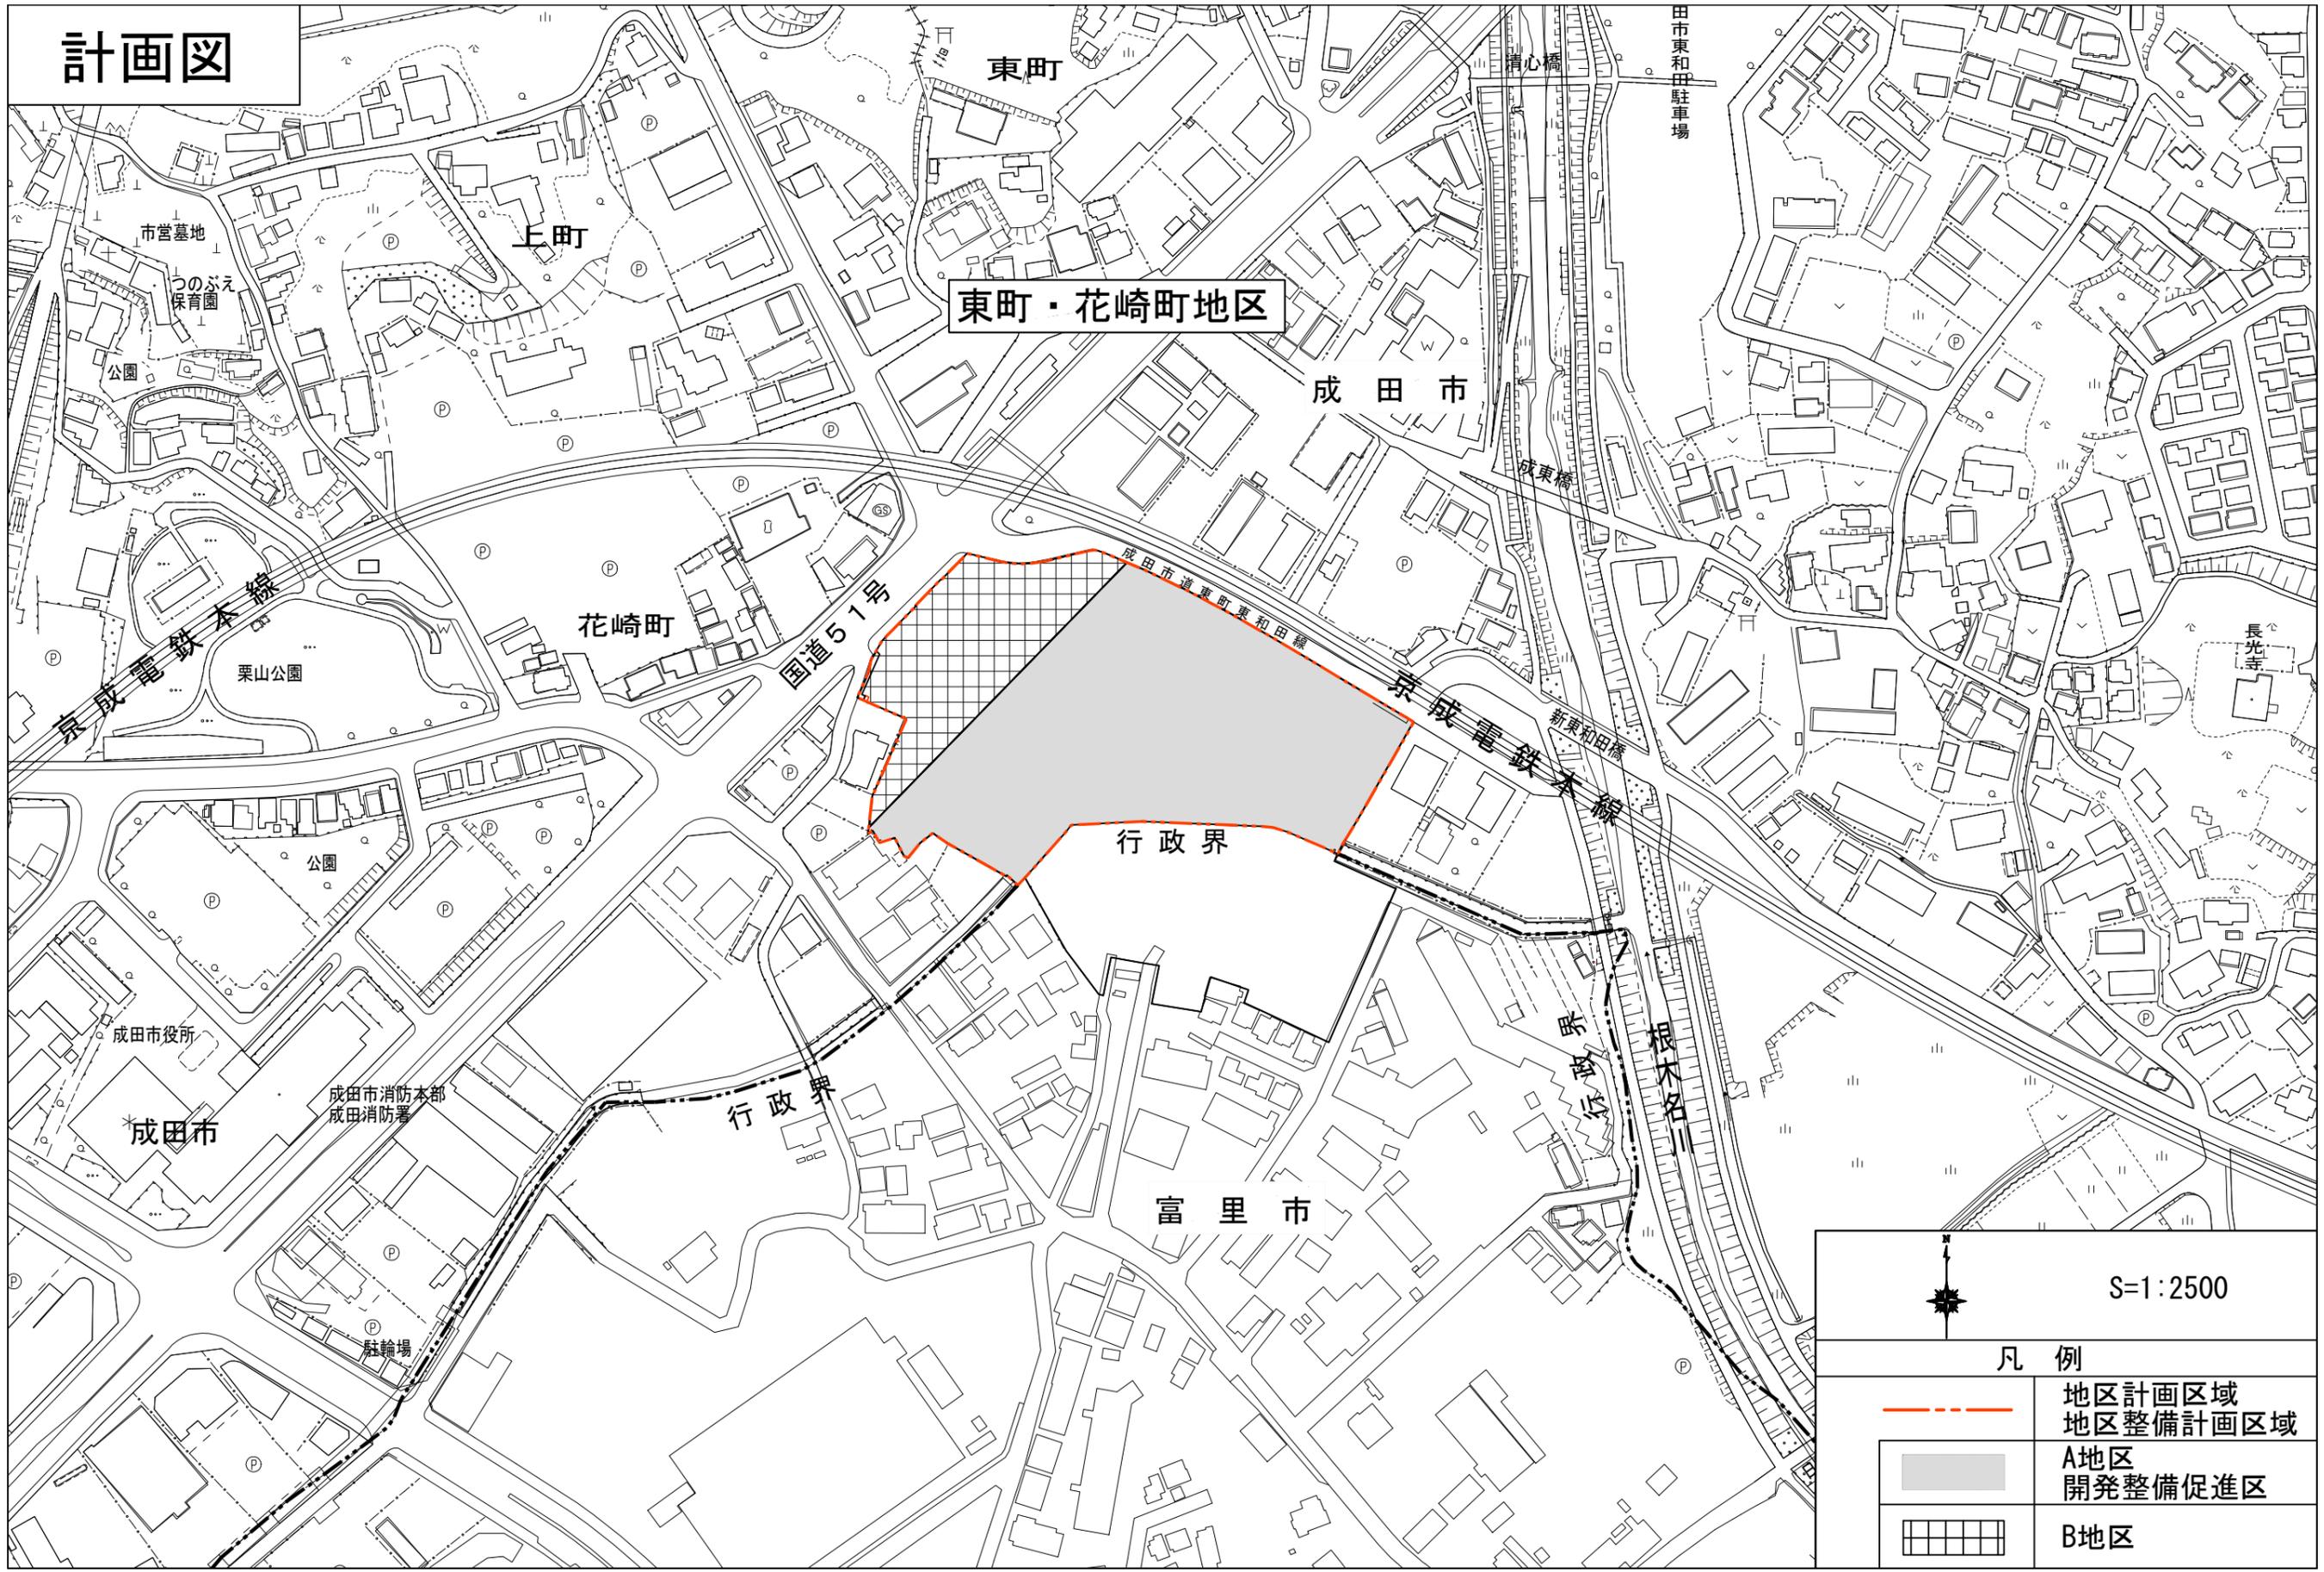

S=1:2500


### 凡例

	地区計画区域 地区整備計画区域
	A地区 開発整備促進区
	B地区

# 計画図

## 1号施設及び 地区施設の配置

東町・花崎町地区

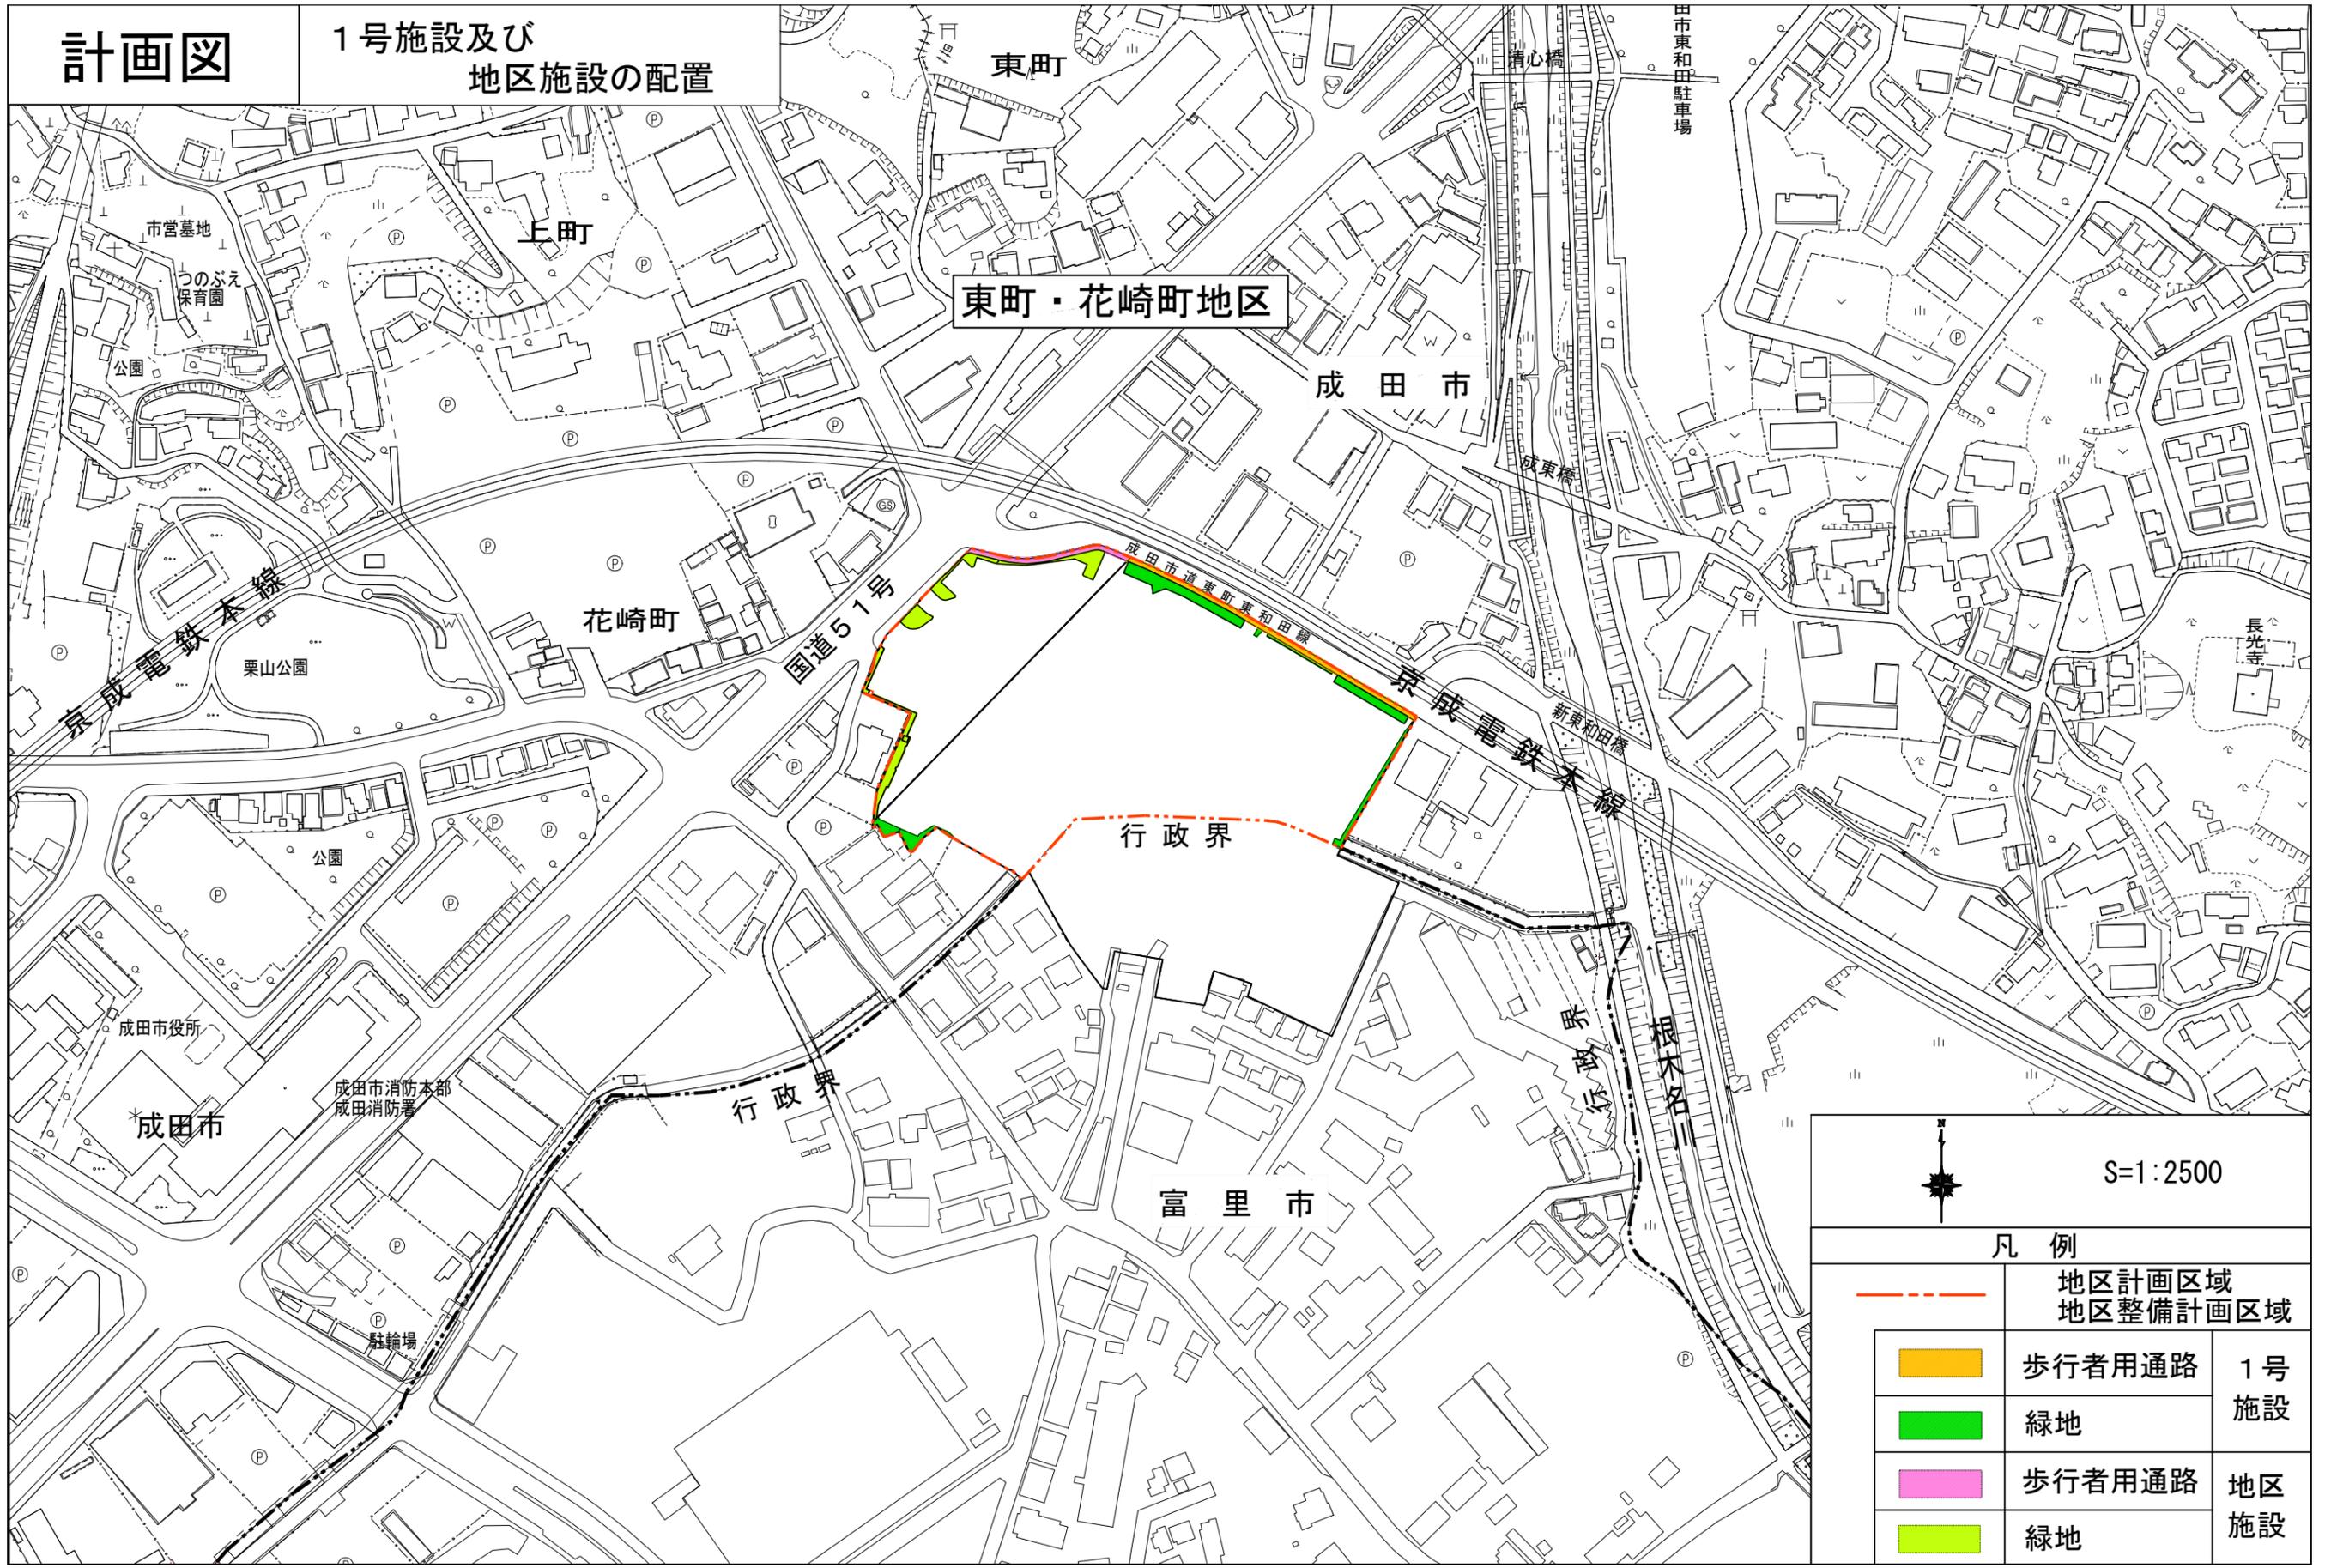

S=1:2500

### 凡例

地区計画区域		1号施設
地区整備計画区域		
	歩行者用通路	1号施設
	緑地	
	歩行者用通路	地区施設
	緑地	

# 計画図

—壁面位置の制限—

東町・花崎町地区

東町

上町

成田市

花崎町

国道51号

行政界

京成電鉄本線

野宮谷

根木名川

富里市

成田市

成田市消防本部  
成田消防署

駐輪場

栗山公園

成田市役所

公園

市営墓地

つのぶえ  
保育園

公園

田市東和田  
駐車場

清心橋

成東橋

新東和田橋

長光寺



S=1:2500

凡例

	地区計画区域 地区整備計画区域
	壁面線 (道路境界線までの距離は 5m以上)
	壁面線 (隣接境界線までの距離は 3m以上)