


# 計画図 新旧対照図 (参考図)

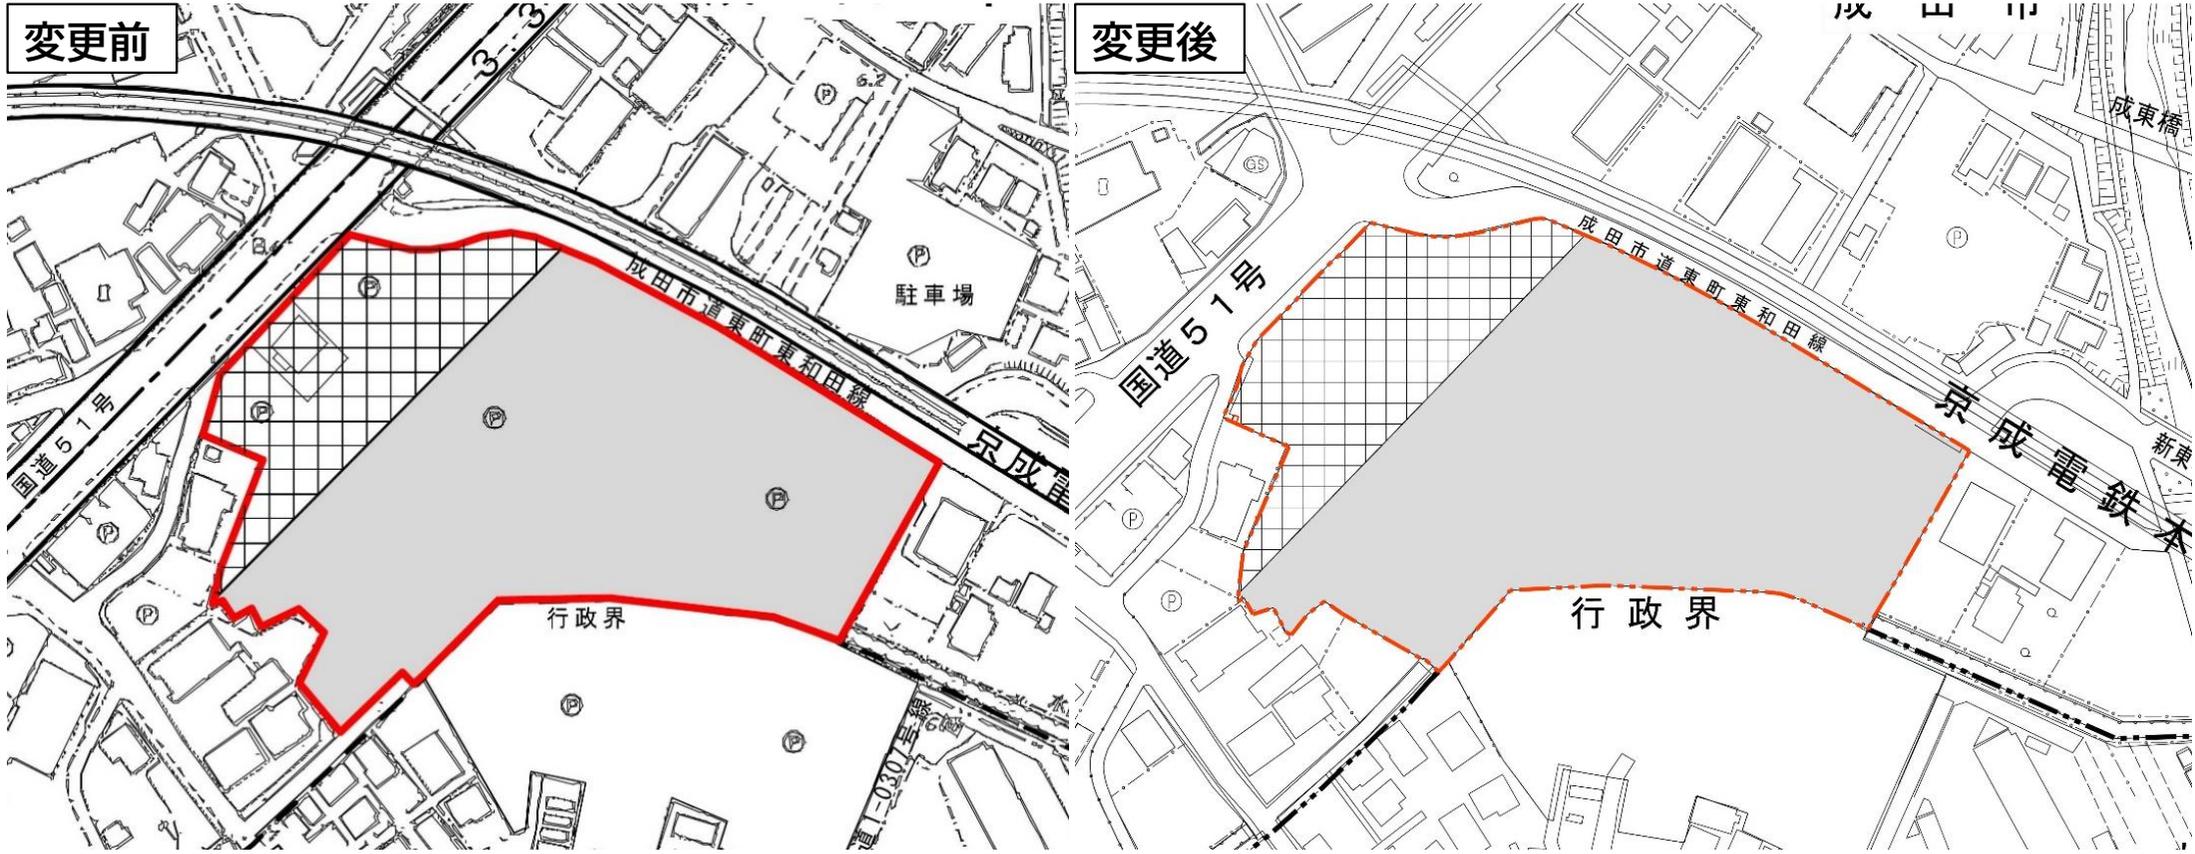

1:2500

凡例	
	地区計画区域
	地区整備計画区域
	A地区
	開発整備促進区
	B地区


S=1:2500

凡例	
	地区計画区域
	地区整備計画区域
	A地区
	開発整備促進区
	B地区

# 計画図 新旧対照図 (参考図)

変更前

変更後

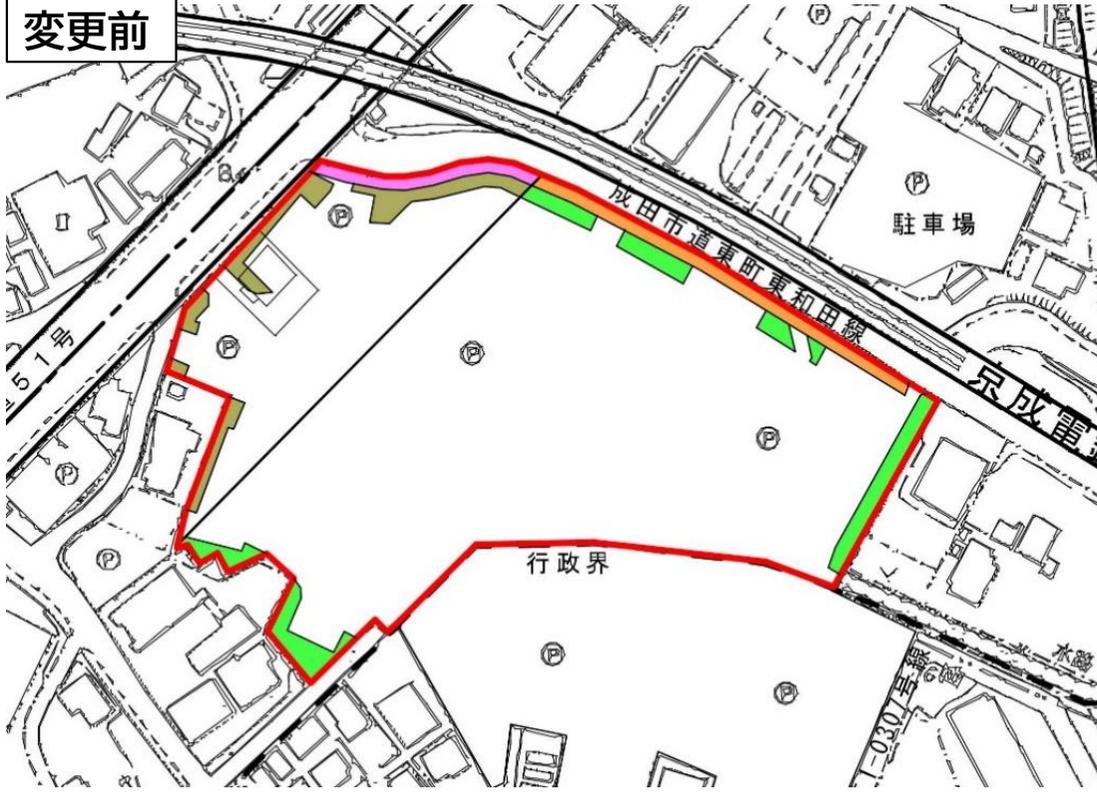

N  
1:2500


凡例	
— (Red line)	地区計画区域 地区整備計画区域
— (Orange)	歩行者用通路
— (Green)	緑地
— (Pink)	歩行者用通路
— (Light Green)	緑地
	2号施設 地区施設

N  
S=1:2500


凡例	
- - - (Red dashed line)	地区計画区域 地区整備計画区域
— (Yellow)	歩行者用通路
— (Green)	緑地
— (Pink)	歩行者用通路
— (Light Green)	緑地
	1号施設 地区施設

# 計画図 新旧対照図 (参考図)

変更前

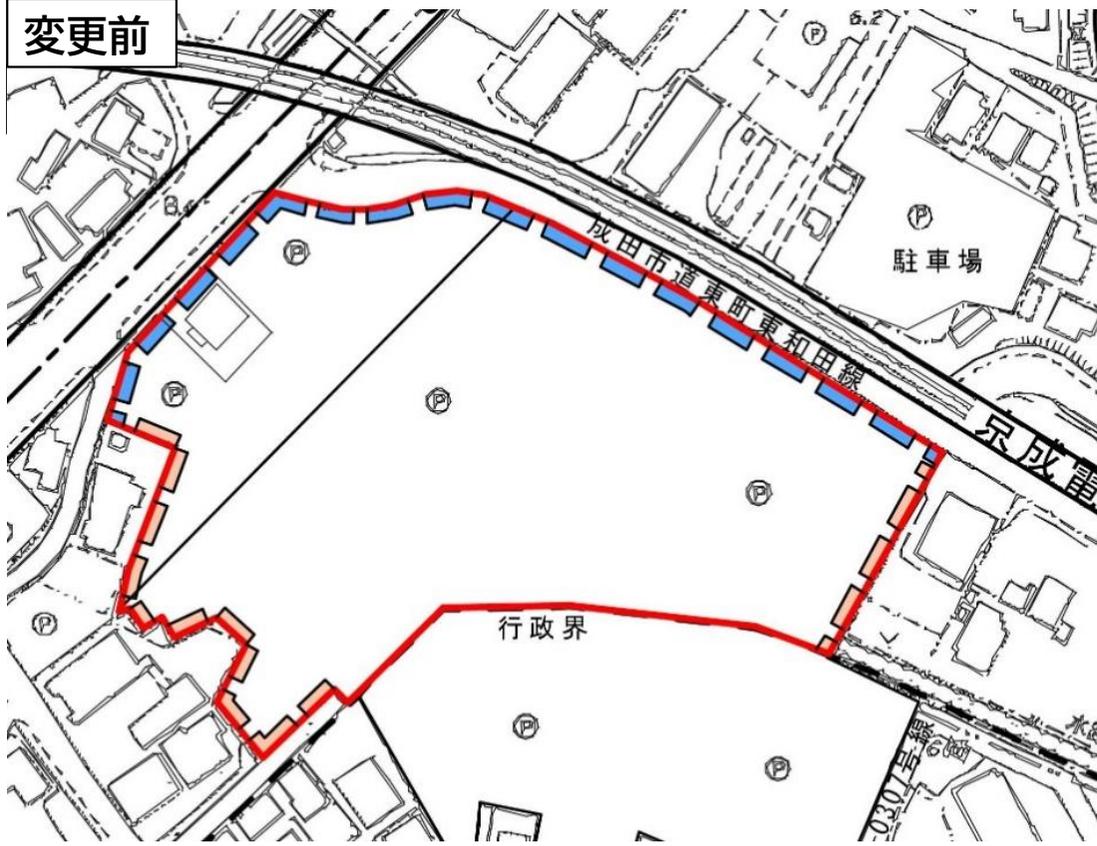

変更後

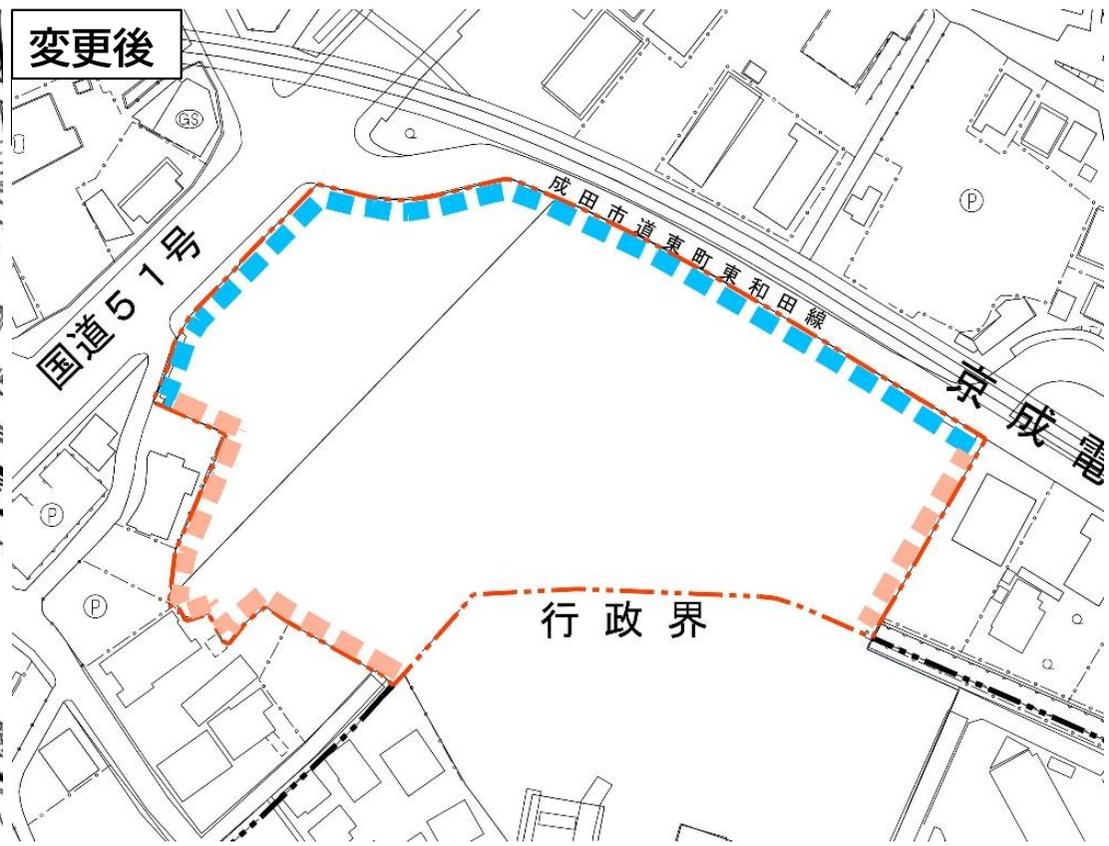

1:2500

凡例	
	地区計画区域 地区整備計画区域
	壁面線 (道路境界線までの距離は5m以上)
	壁面線 (隣地境界線までの距離は3m以上)

S=1:2500

凡例	
	地区計画区域 地区整備計画区域
	壁面線 (道路境界線までの距離は5m以上)
	壁面線 (隣接境界線までの距離は3m以上)