



議会棟

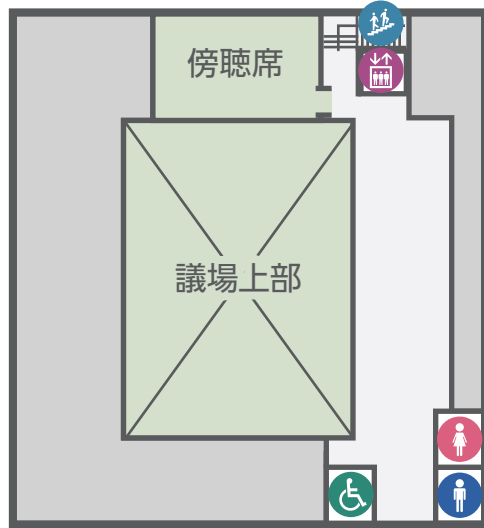

行政棟

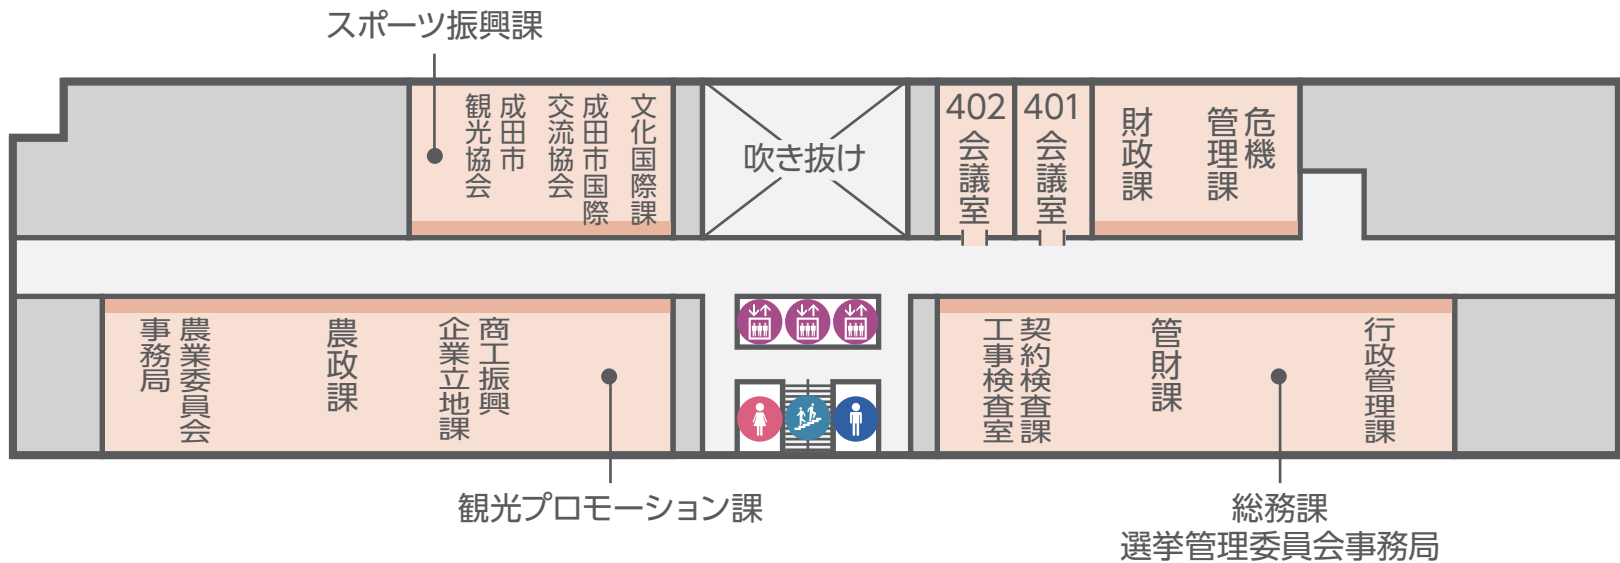

凡例		男子トイレ		女子トイレ		多目的トイレ		エレベーター		階段
----	--	-------	--	-------	--	--------	--	--------	--	----