

図 2.10.1 給水装置標準図 (ポリエチレン管 量水器口径13mm, 20mm 地上式メータユニット)

■JIS K 6762 水道用ポリエチレン二層管 (1種軟質)

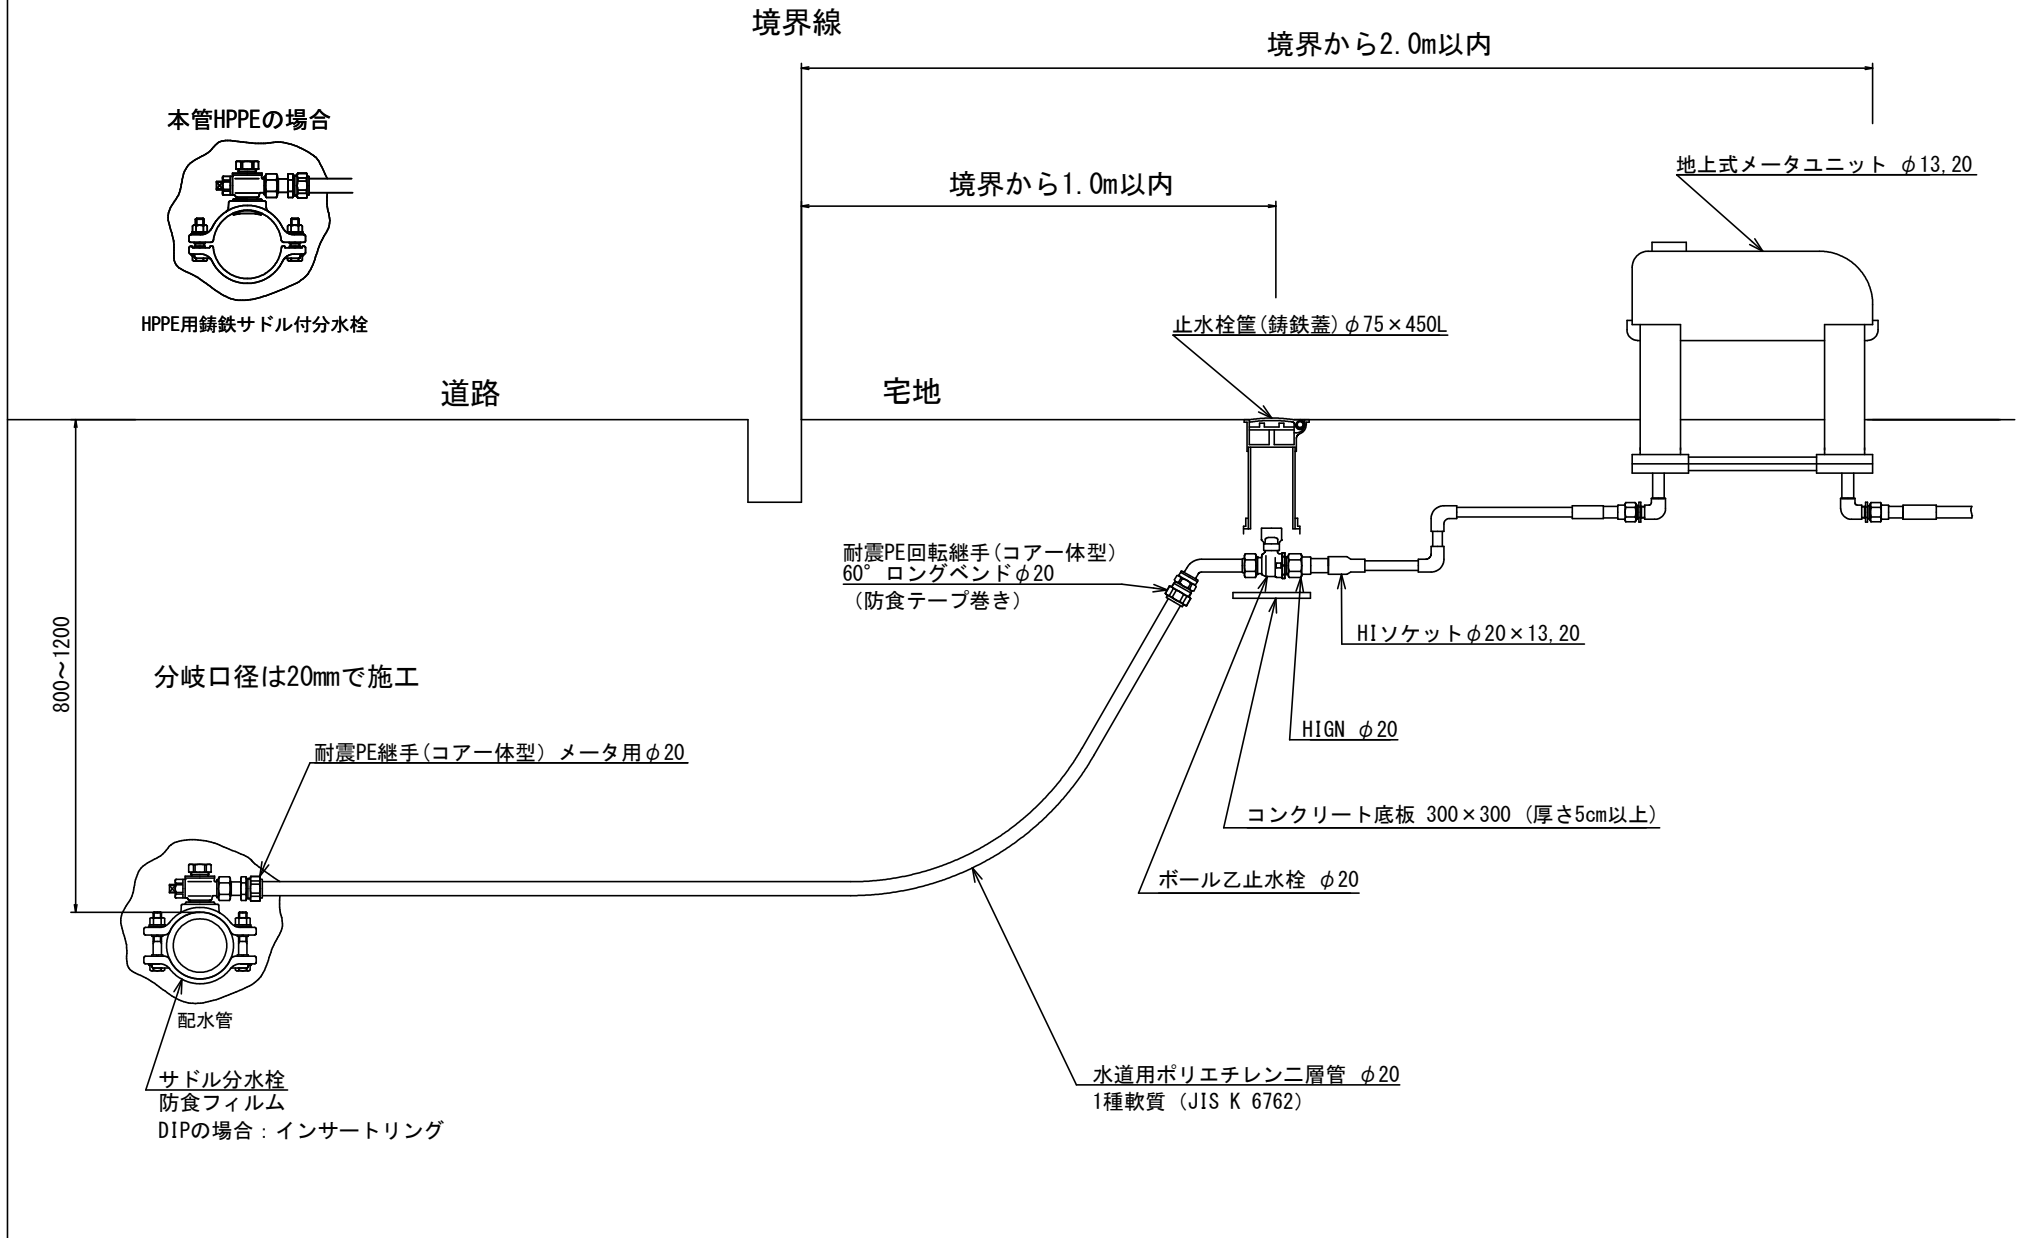


図 2.10.2 給水装置標準図 (ポリエチレン管 量水器口径13mm, 20mm 埋設式メータボックス)

■JIS K 6762 水道用ポリエチレン二層管 (1種軟質)

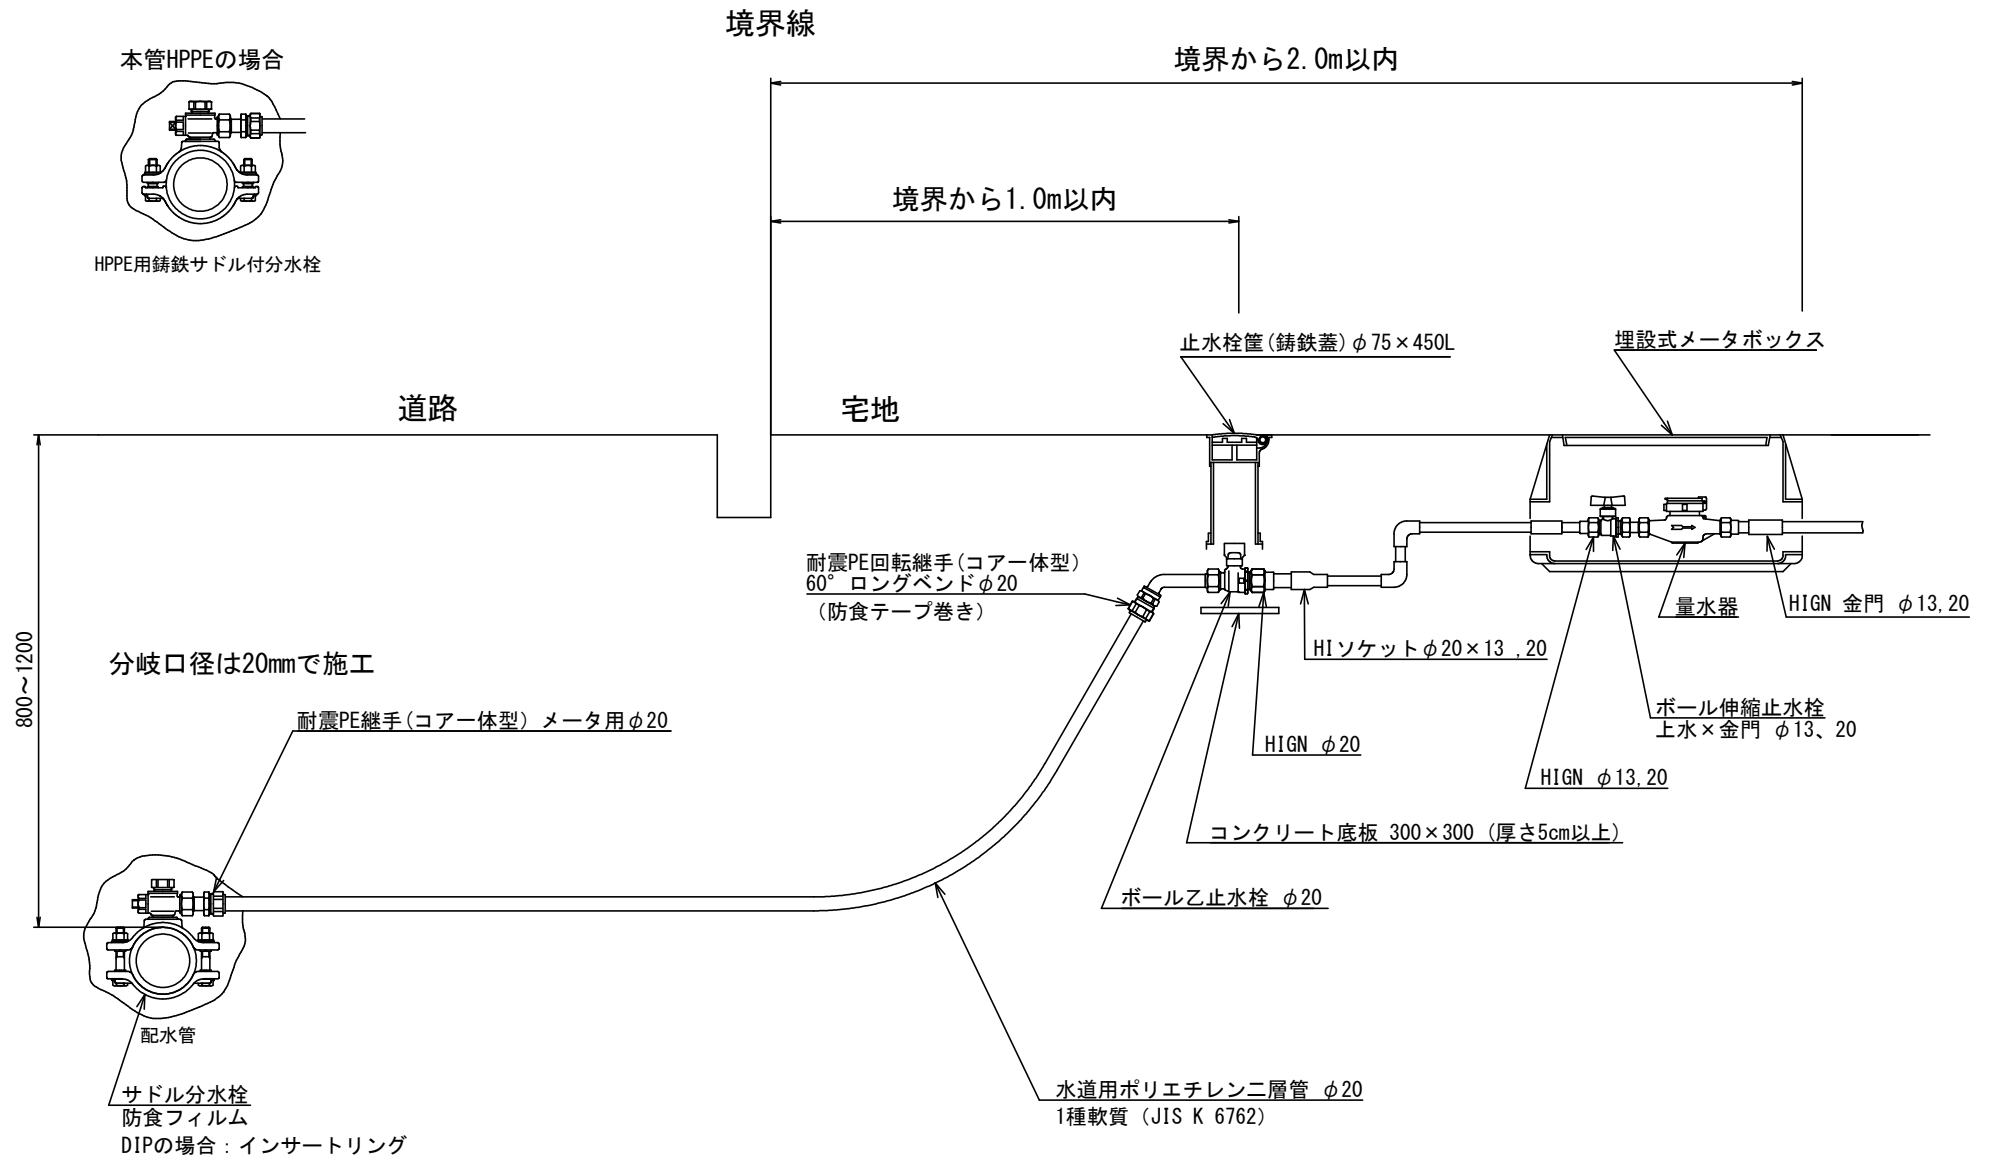


図 2.10.3 給水装置標準図 (ポリエチレン管 量水器口径25mm)

■JIS K 6762 水道用ポリエチレン二層管 (1種軟質)

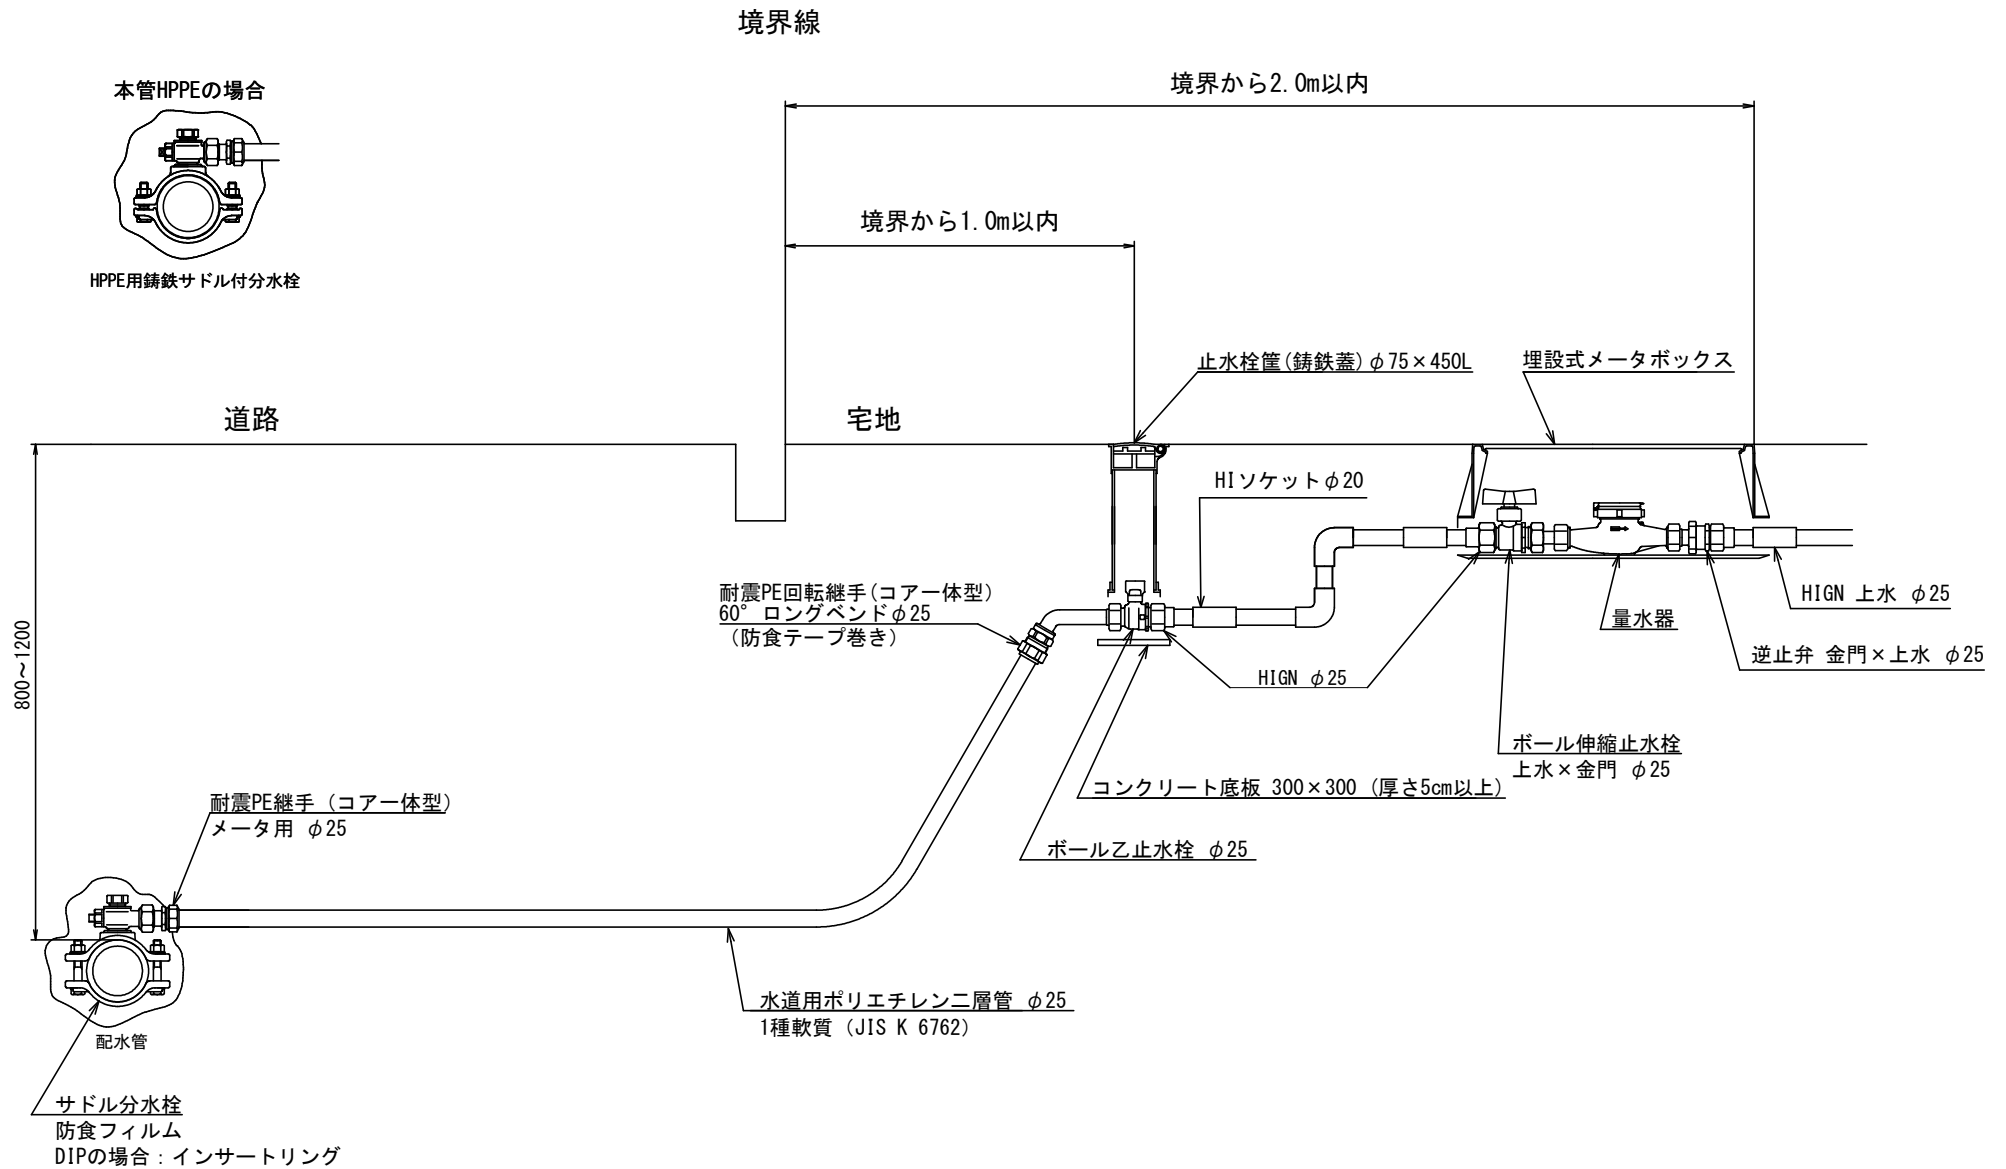


図 2.10.4 給水装置標準図 (ポリエチレン管 量水器口径25mm・メーターバイパスユニット)

■JIS K 6762 水道用ポリエチレン二層管 (1種軟質)

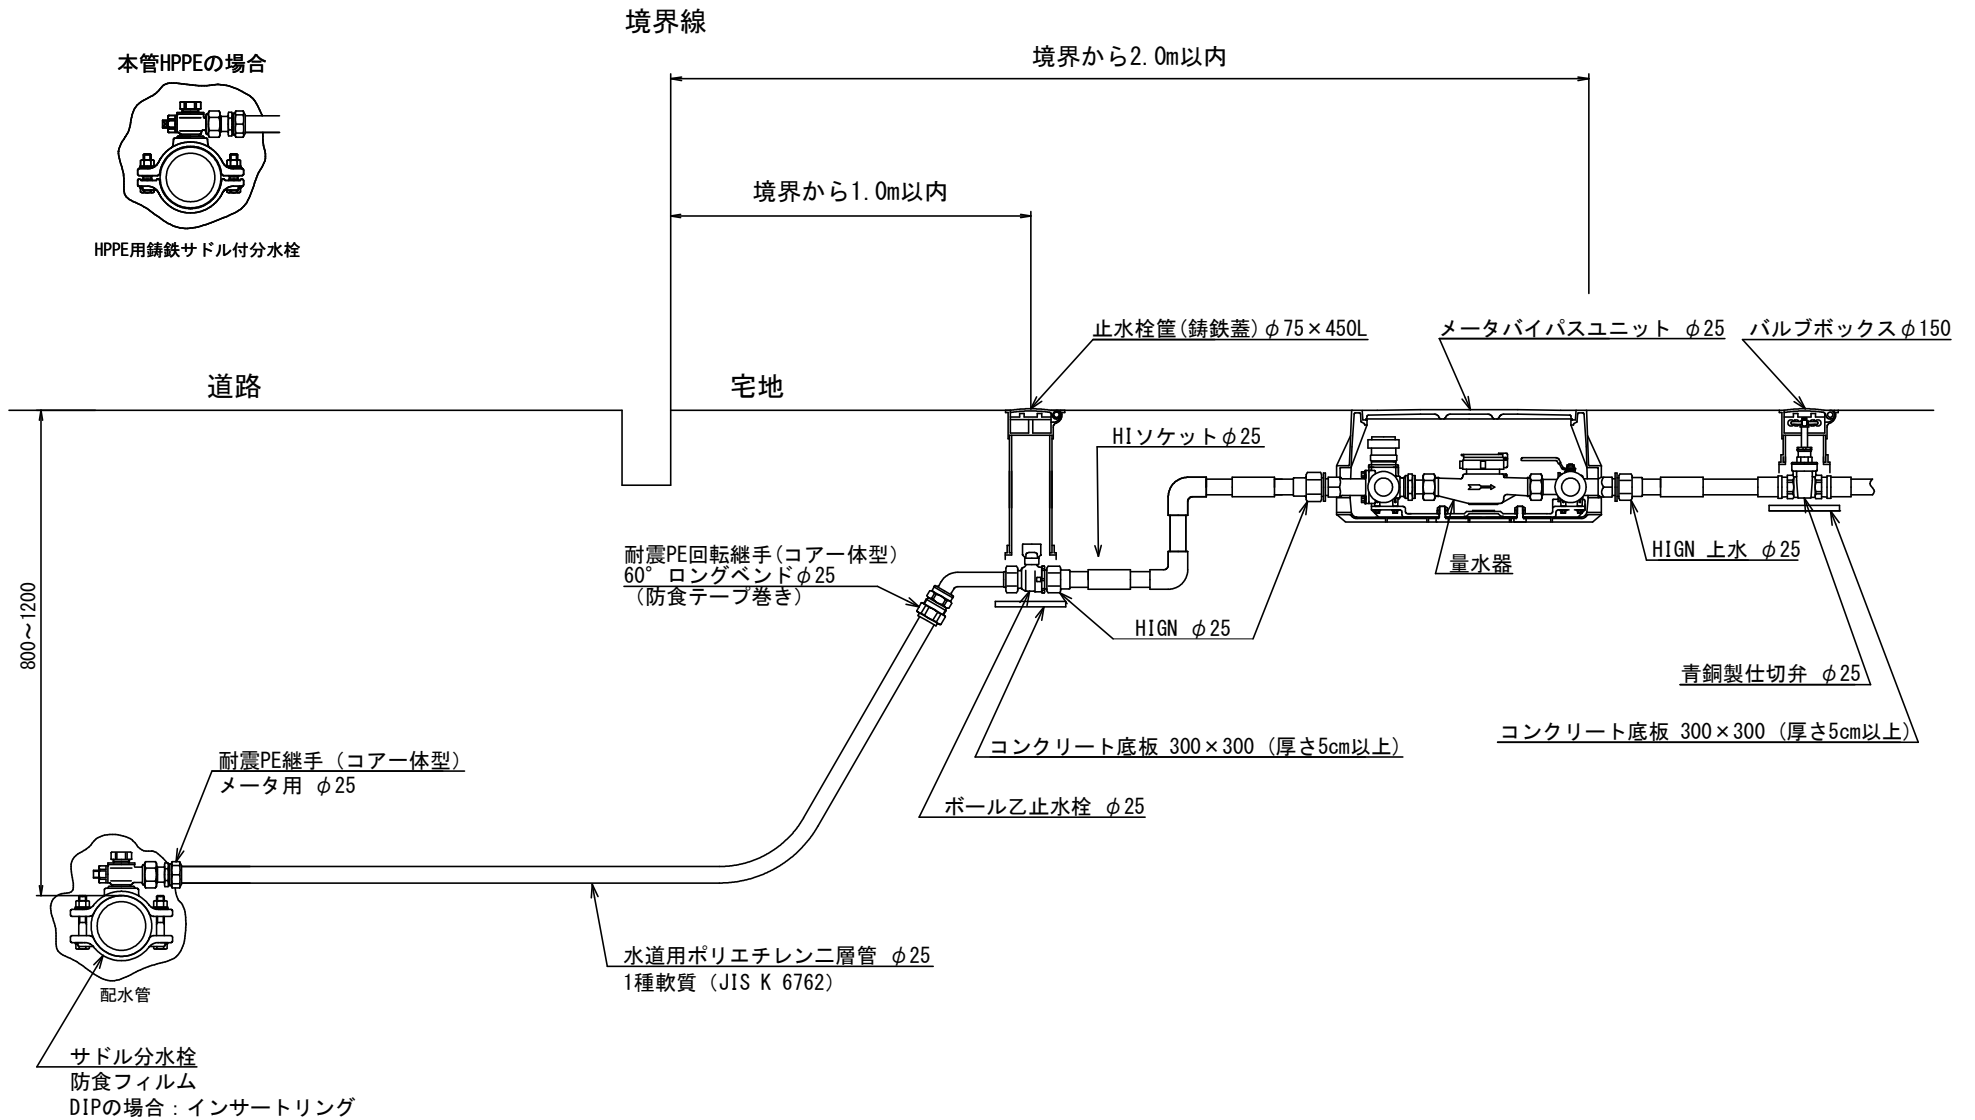


図 2.10.5 給水装置標準図 (ポリエチレン管 量水器口径30mm, 40mm)

■JIS K 6762 水道用ポリエチレン二層管 (1種軟質)


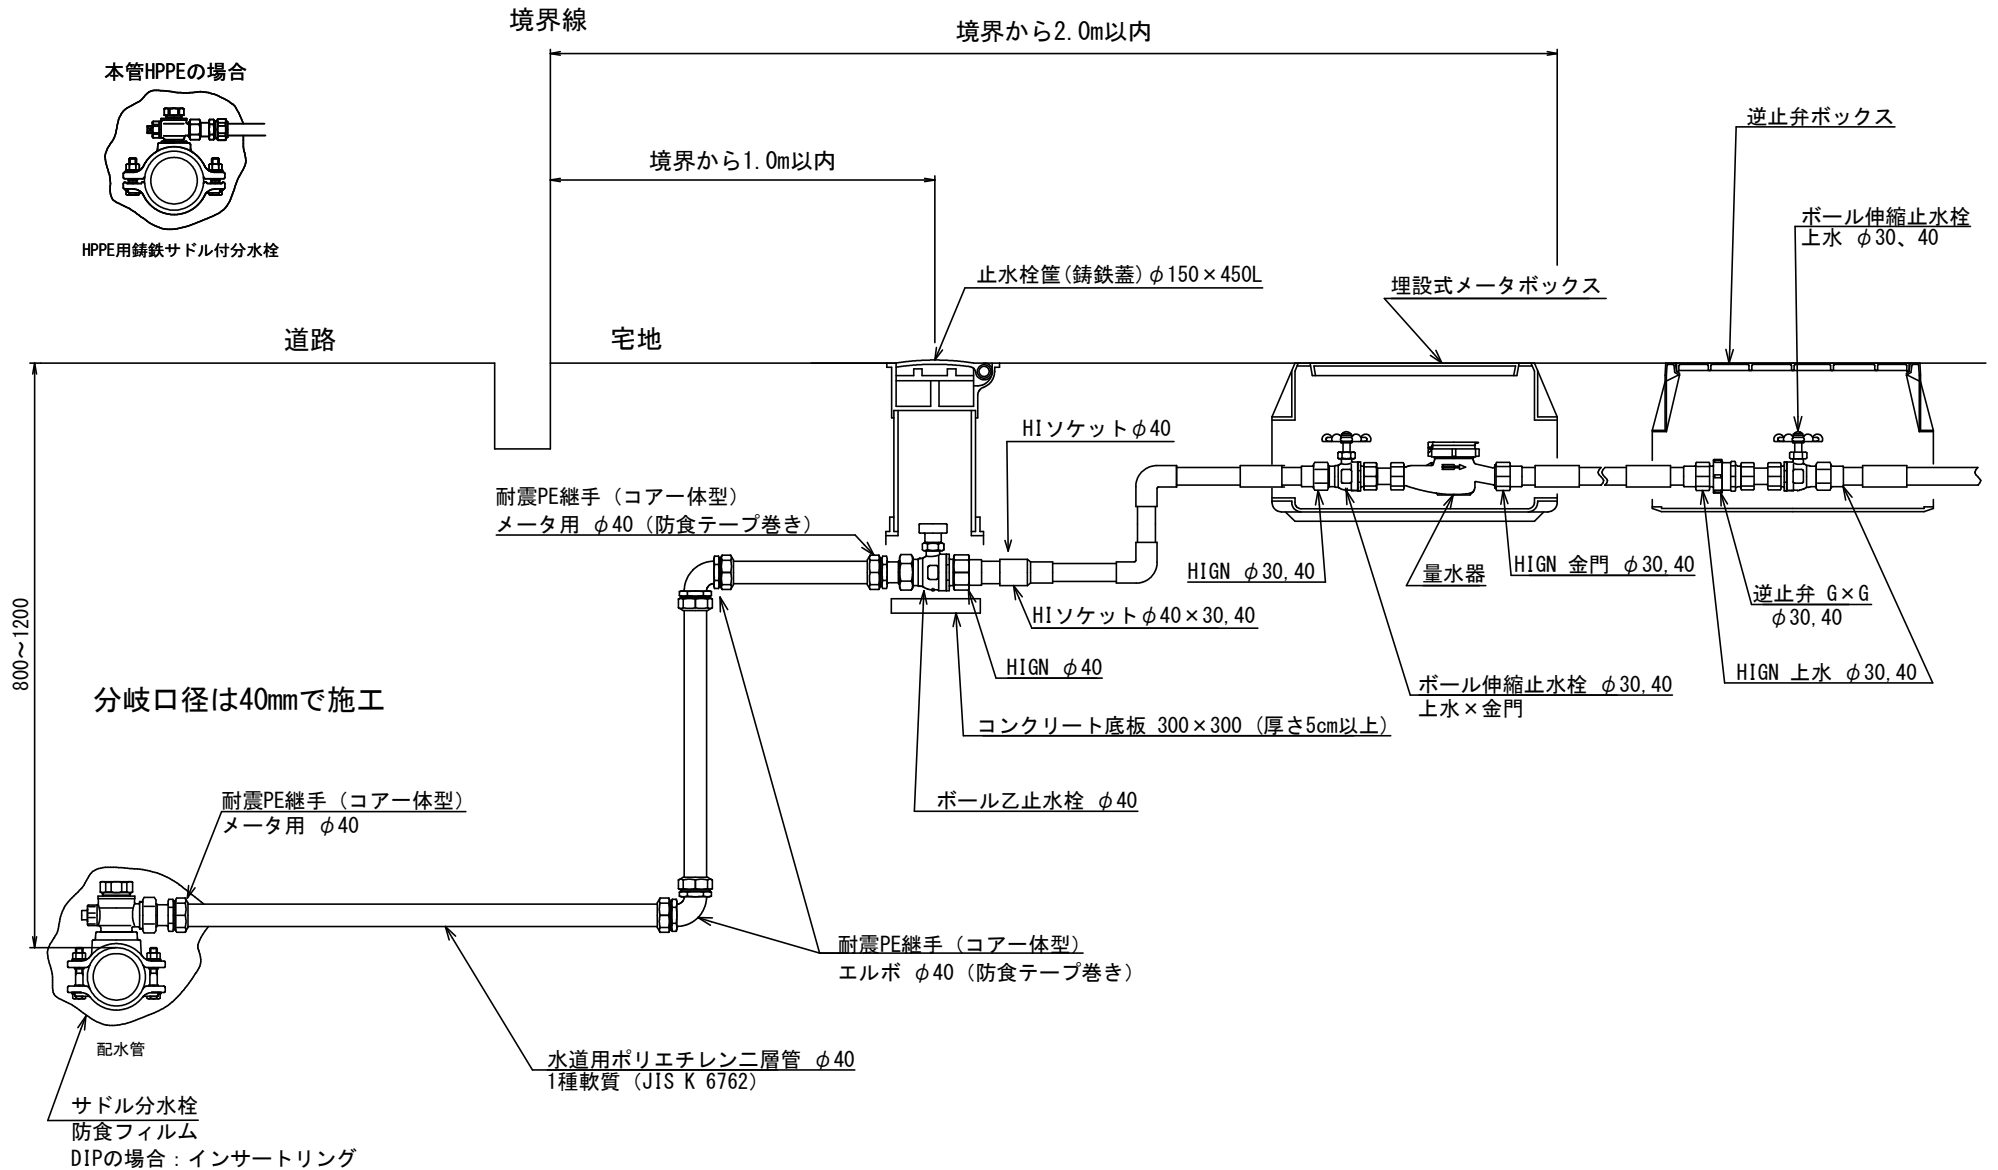


図 2.10.6 給水装置標準図 (水道配水用ポリエチレン管 量水器口径50mm)

- JWWA K 144 水道配水用ポリエチレン管
- JWWA K 145 水道配水用ポリエチレン管継手

本管HPPEの場合

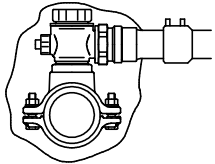

HPPE用鑄鉄サドル付分水栓

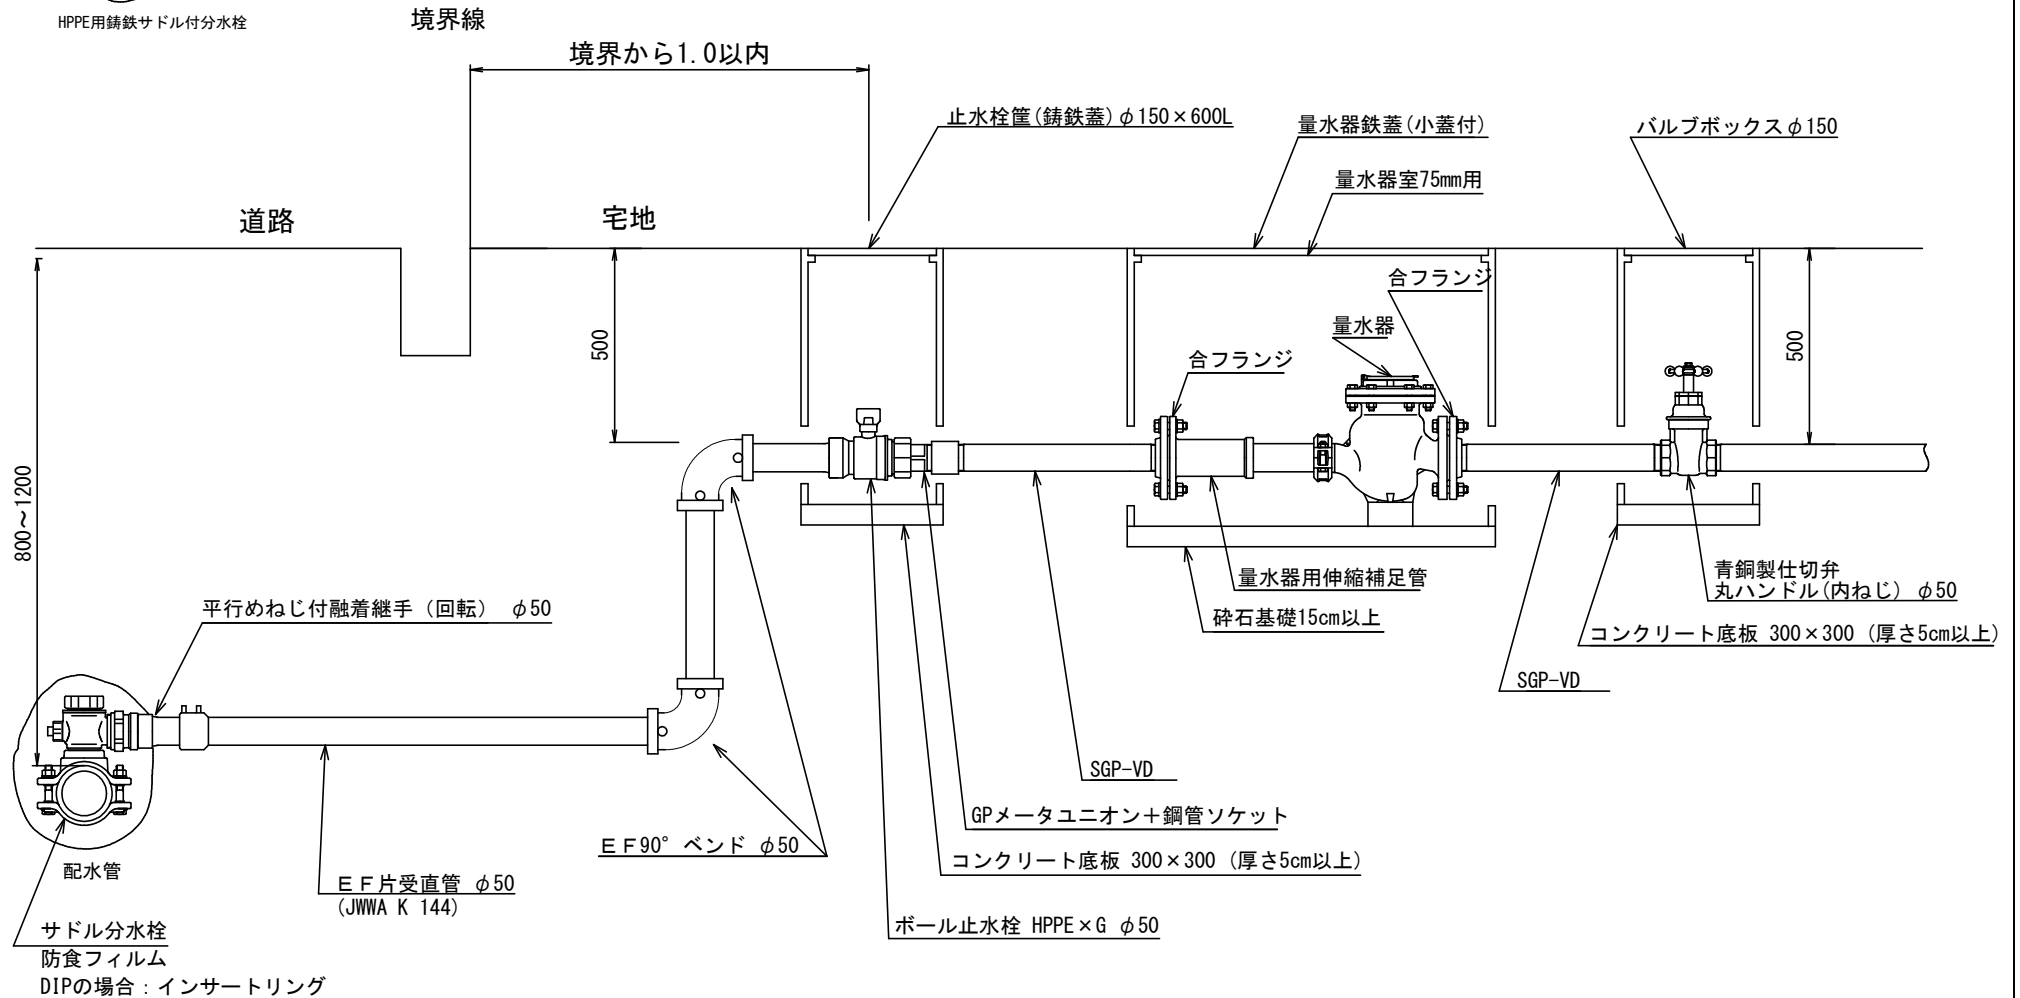


図 2.10.7 給水装置標準図 (水道配水用ポリエチレン管 量水器口径75mm DP=0.8m)

- JWWA K 144 水道配水用ポリエチレン管
- JWWA K 145 水道配水用ポリエチレン管継手

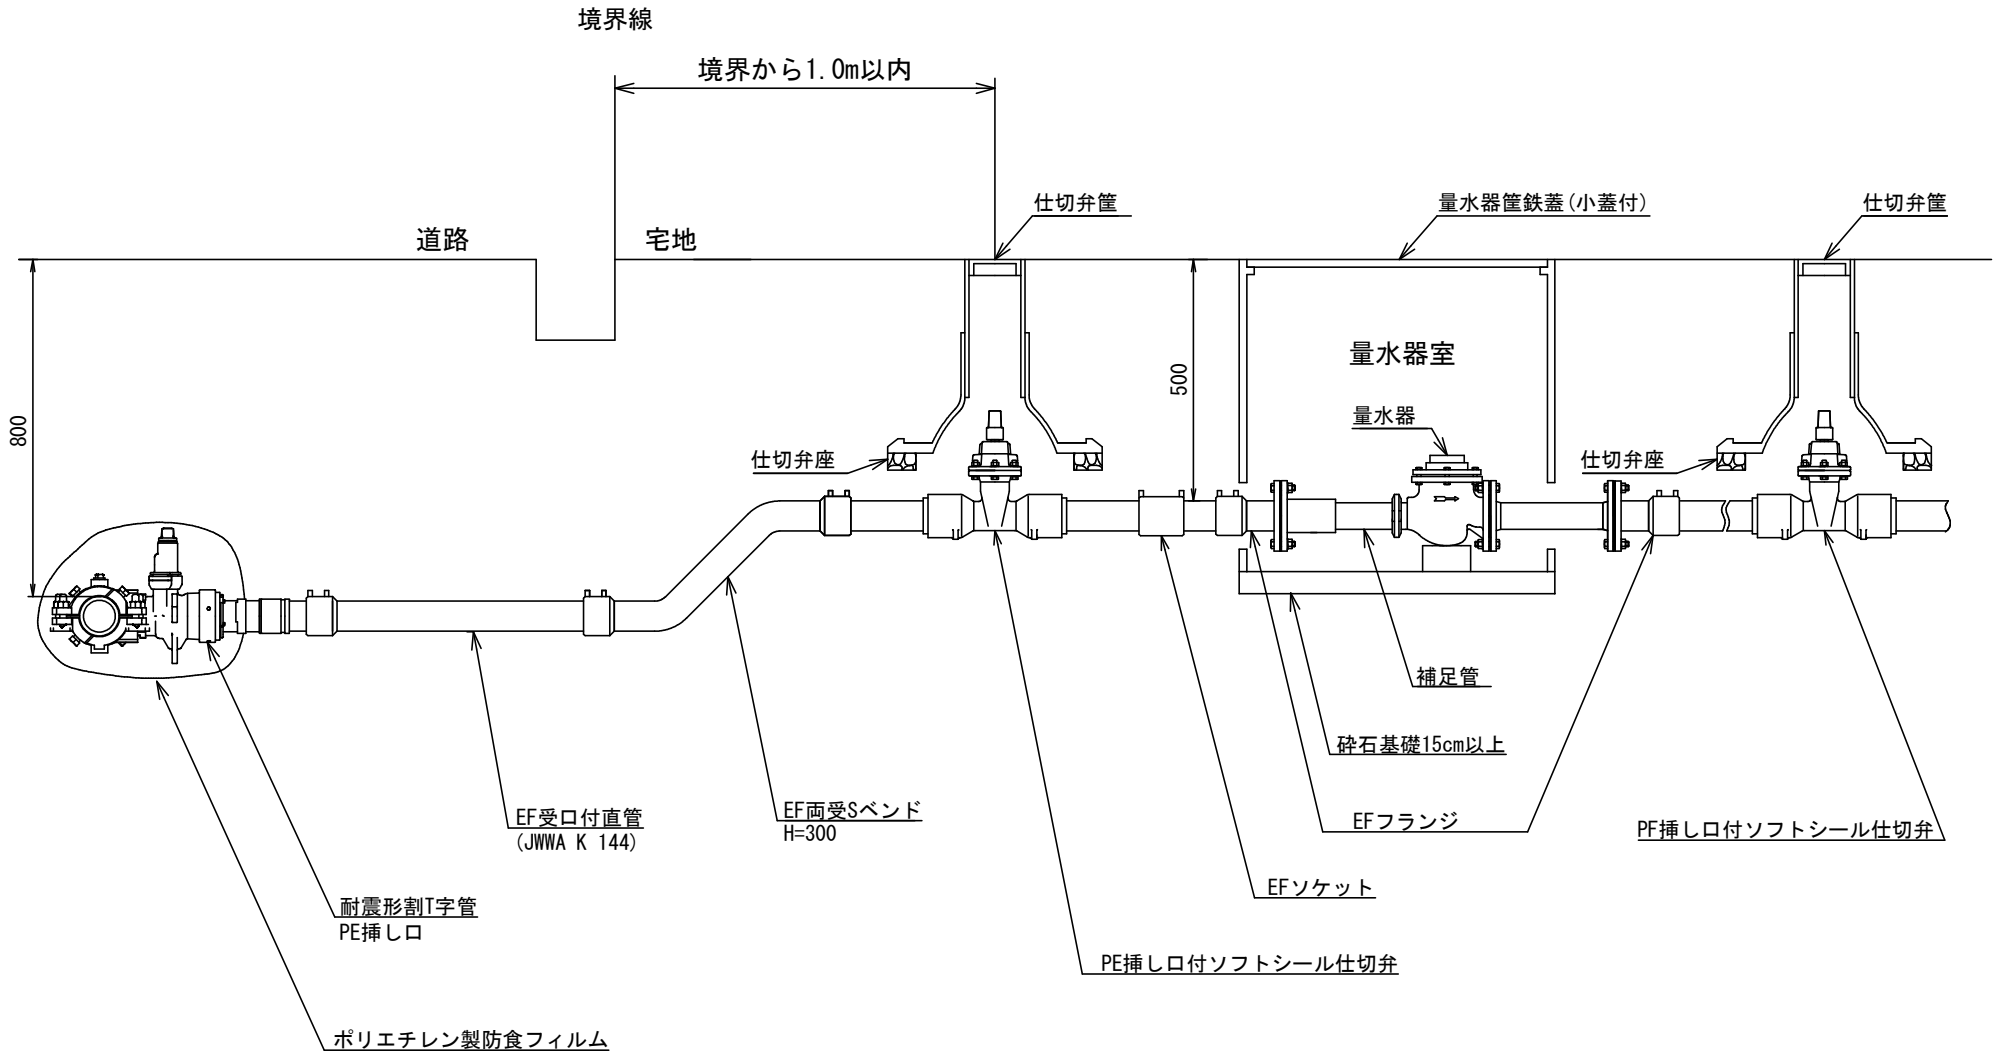


図 2.10.8 給水装置標準図 (水道配水用ポリエチレン管 量水器口径75mm DP=1.2m)

- JWWA K 144 水道配水用ポリエチレン管
- JWWA K 145 水道配水用ポリエチレン管継手

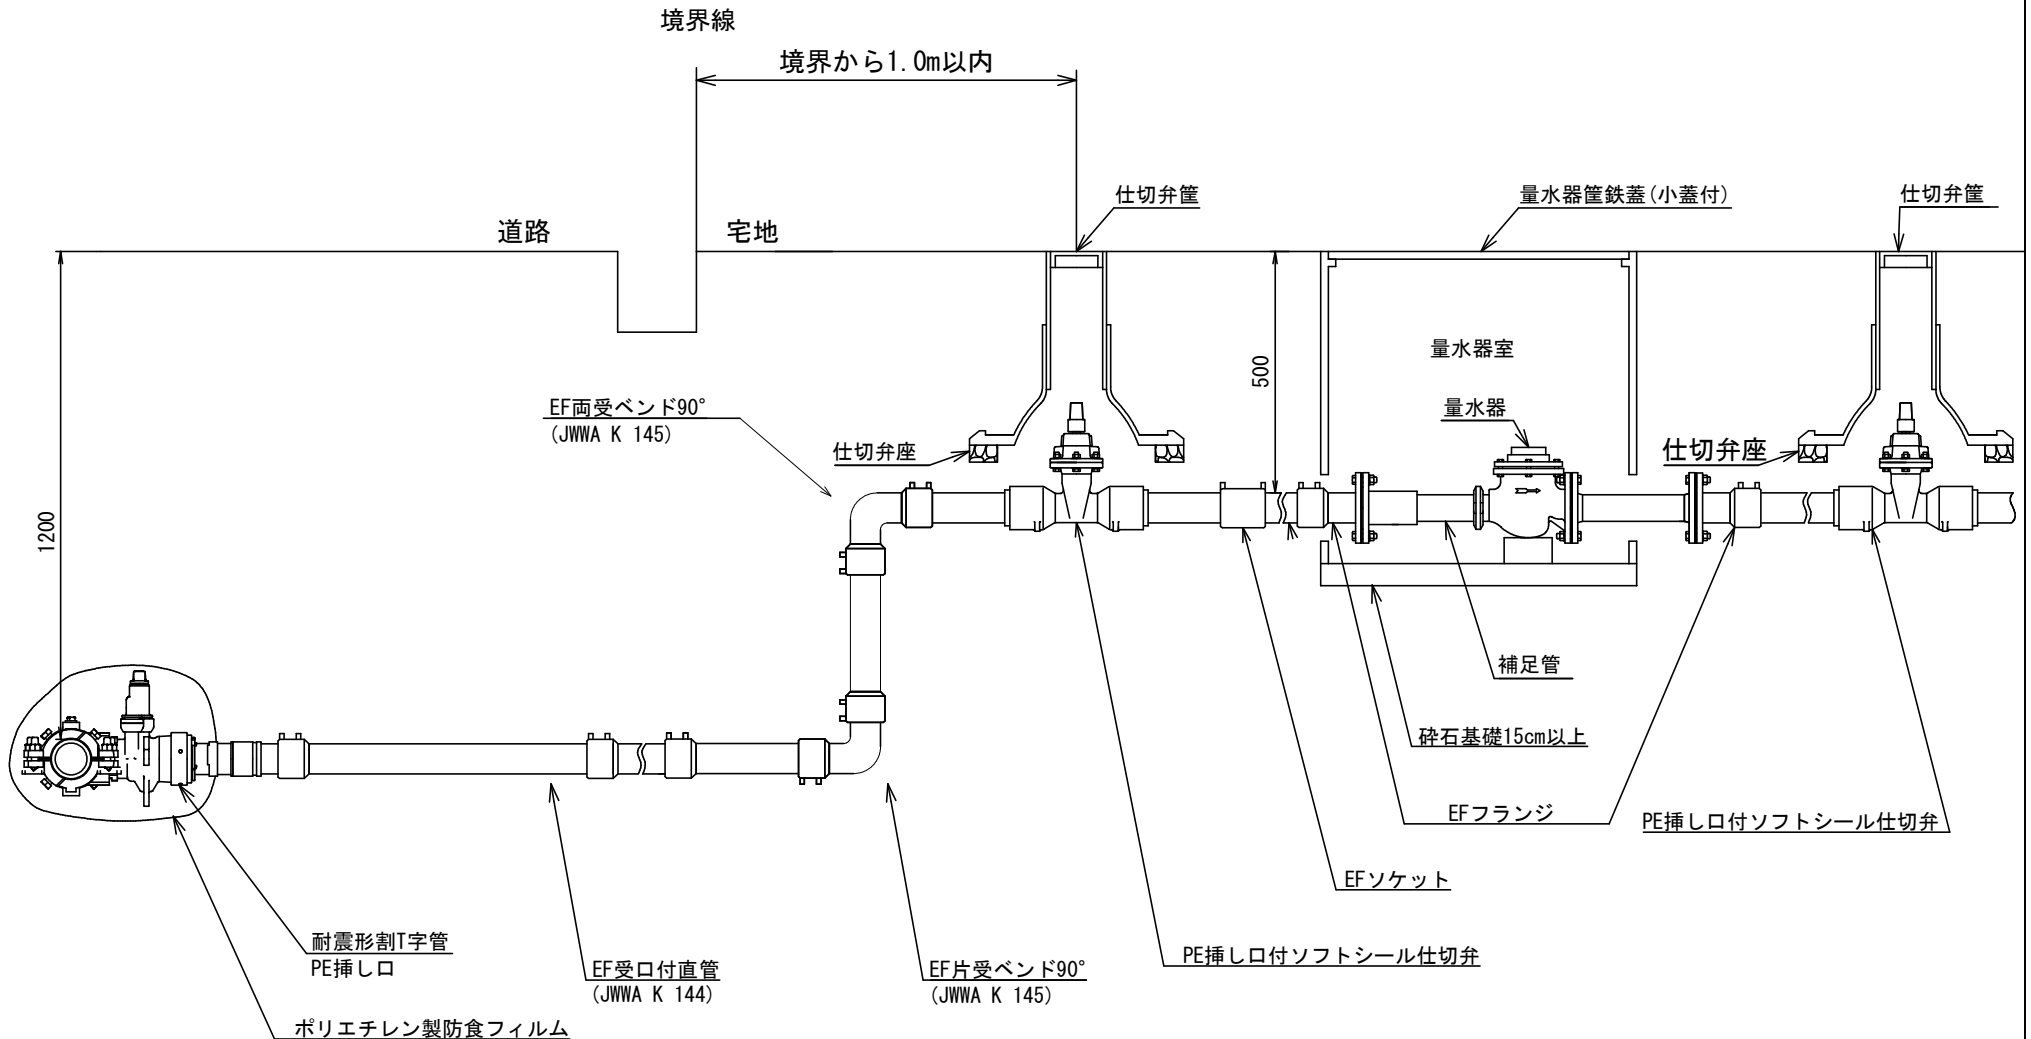


図 2.10.9 給水装置標準図 (ステンレス鋼管 量水器口径13mm, 20mm 埋設式メータボックス)

■JWWA G 119 波状ステンレス鋼管

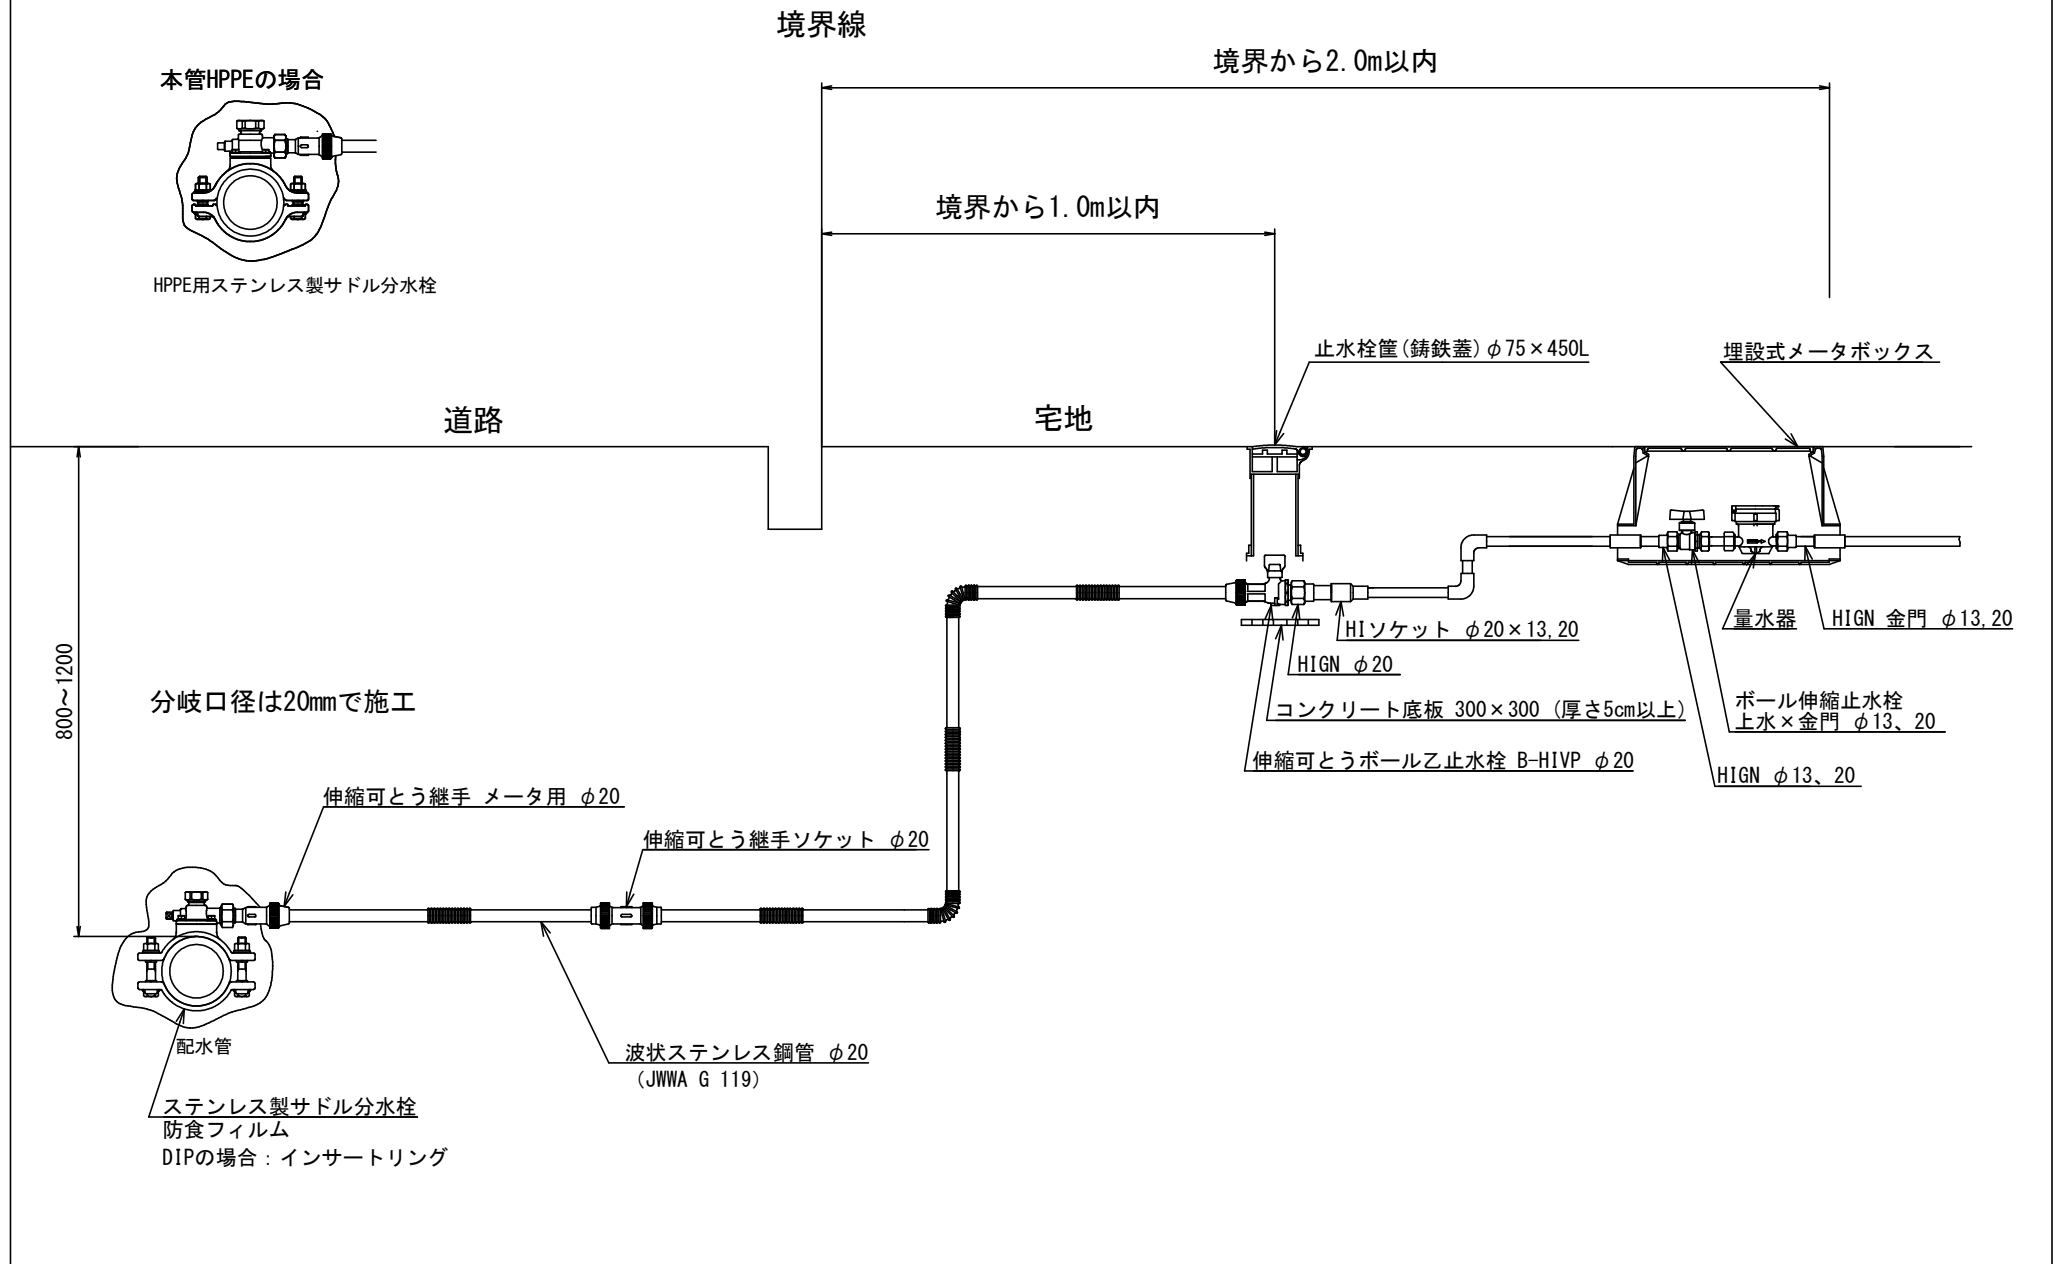


図 2.10.10 給水装置標準図 (ステンレス鋼管 量水器口径13mm, 20mm 地上式メータユニット)

■JWWA G 119 波状ステンレス鋼管

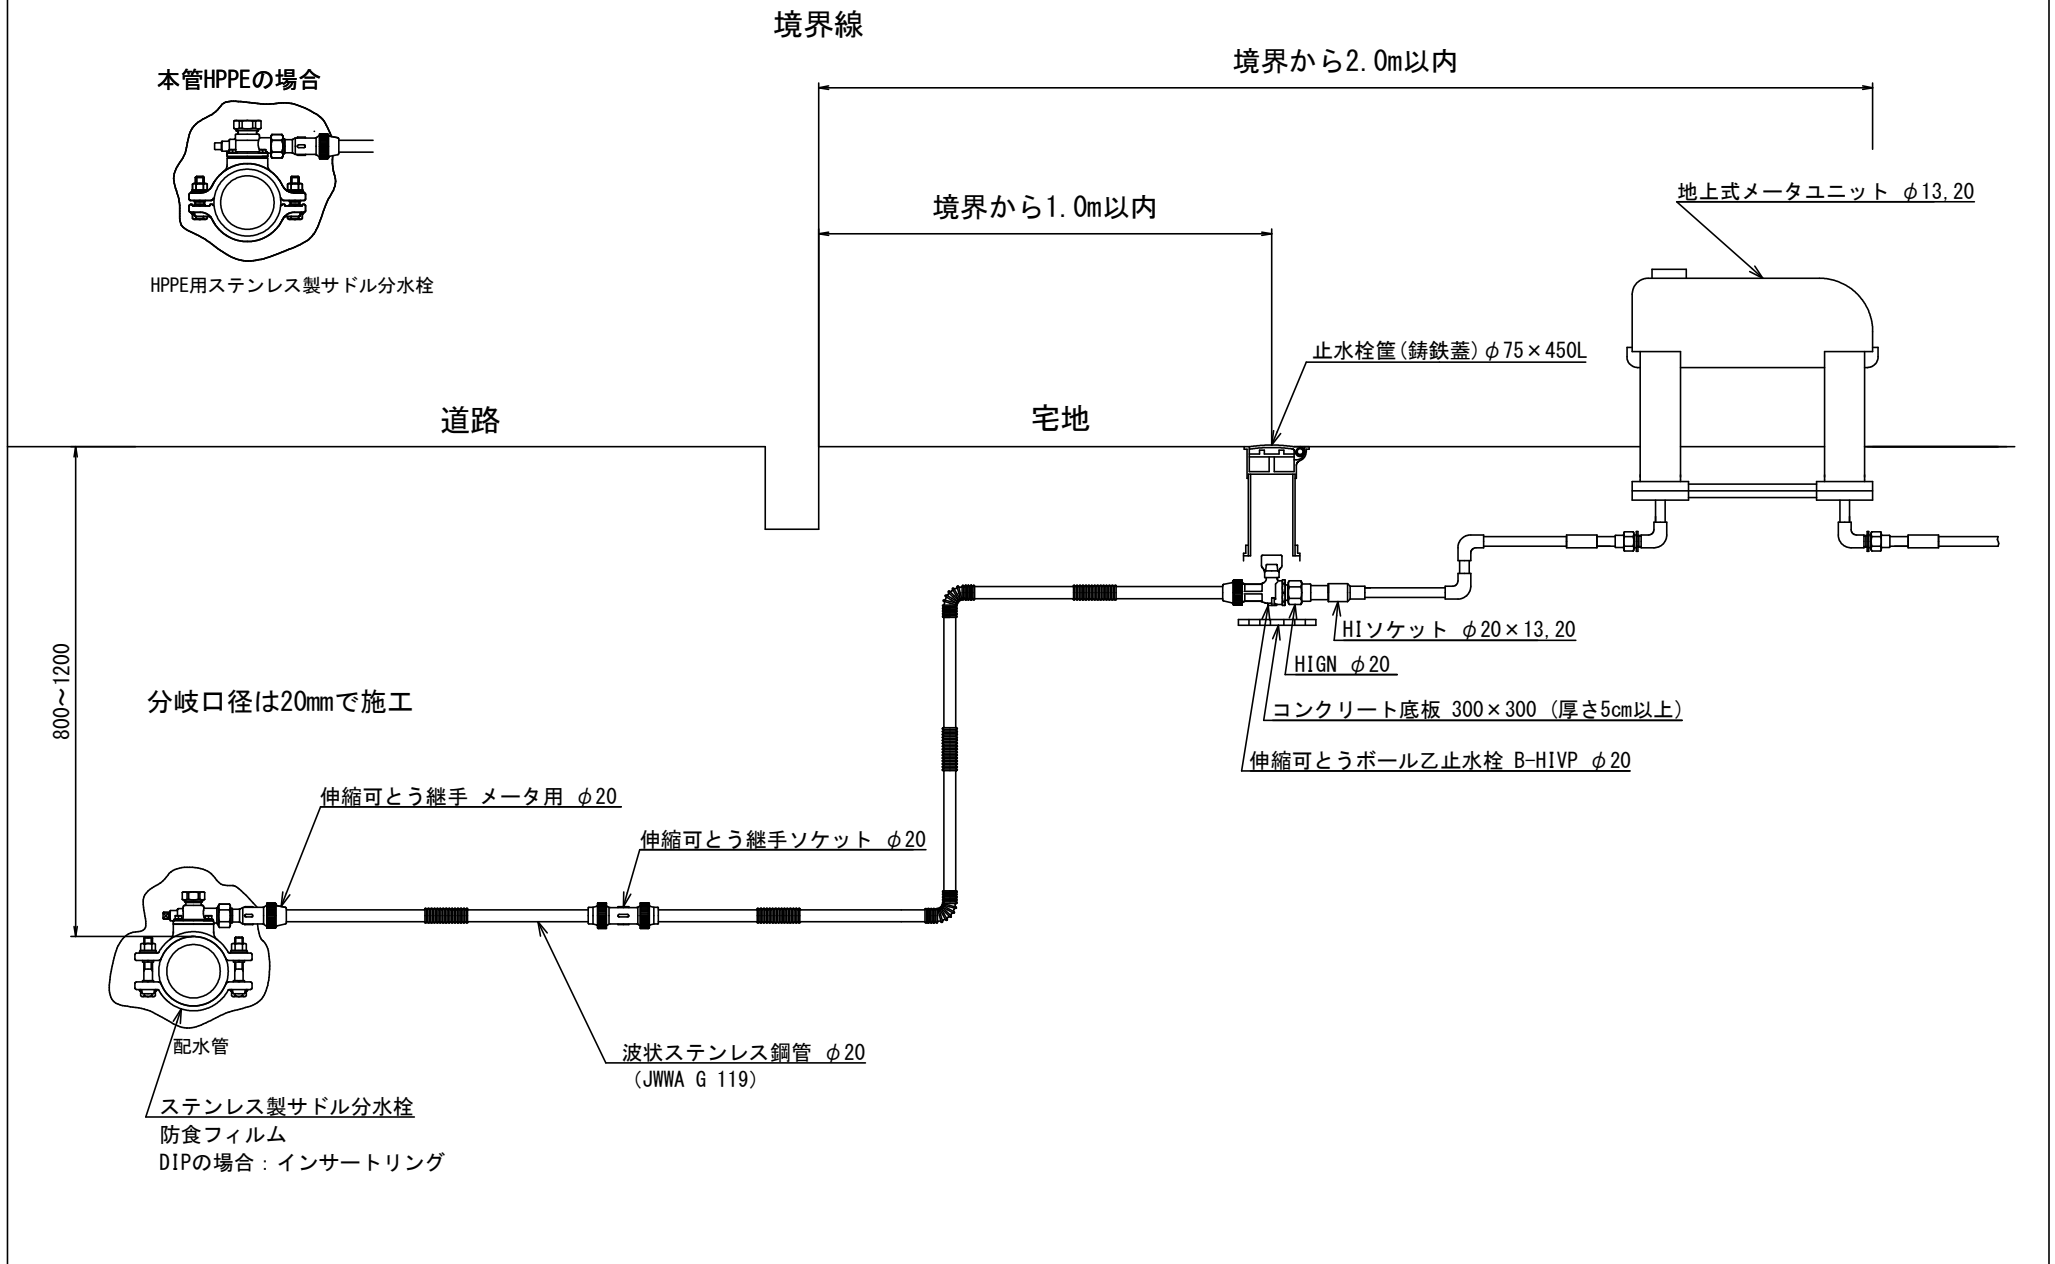


図 2.10.11 給水装置標準図 (ステンレス鋼管 量水器口径25mm)

■JWWA G 119 波状ステンレス鋼管

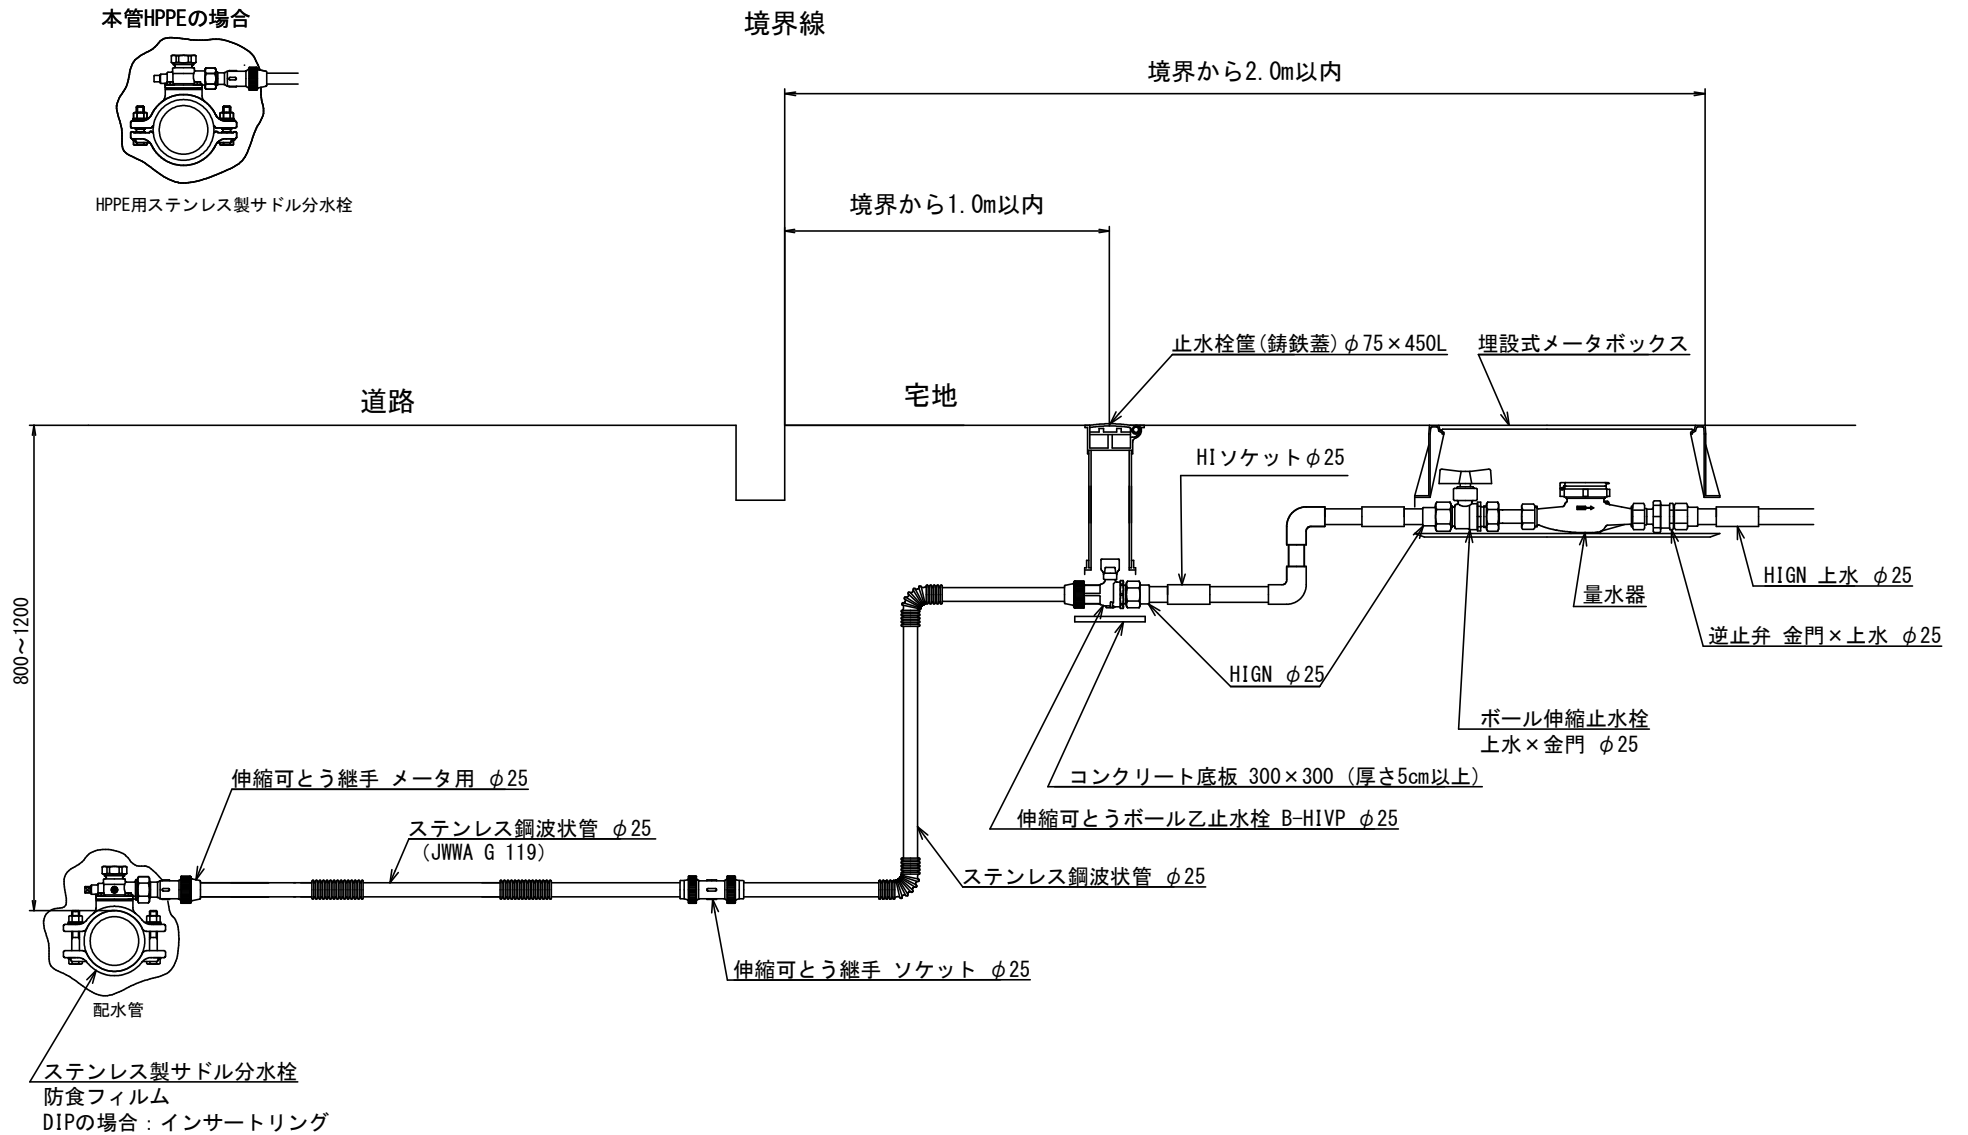


図 2.10.12 給水装置標準図 (ステンレス鋼管 量水器口径30mm, 40mm)

■JWWA G 119 波状ステンレス鋼管

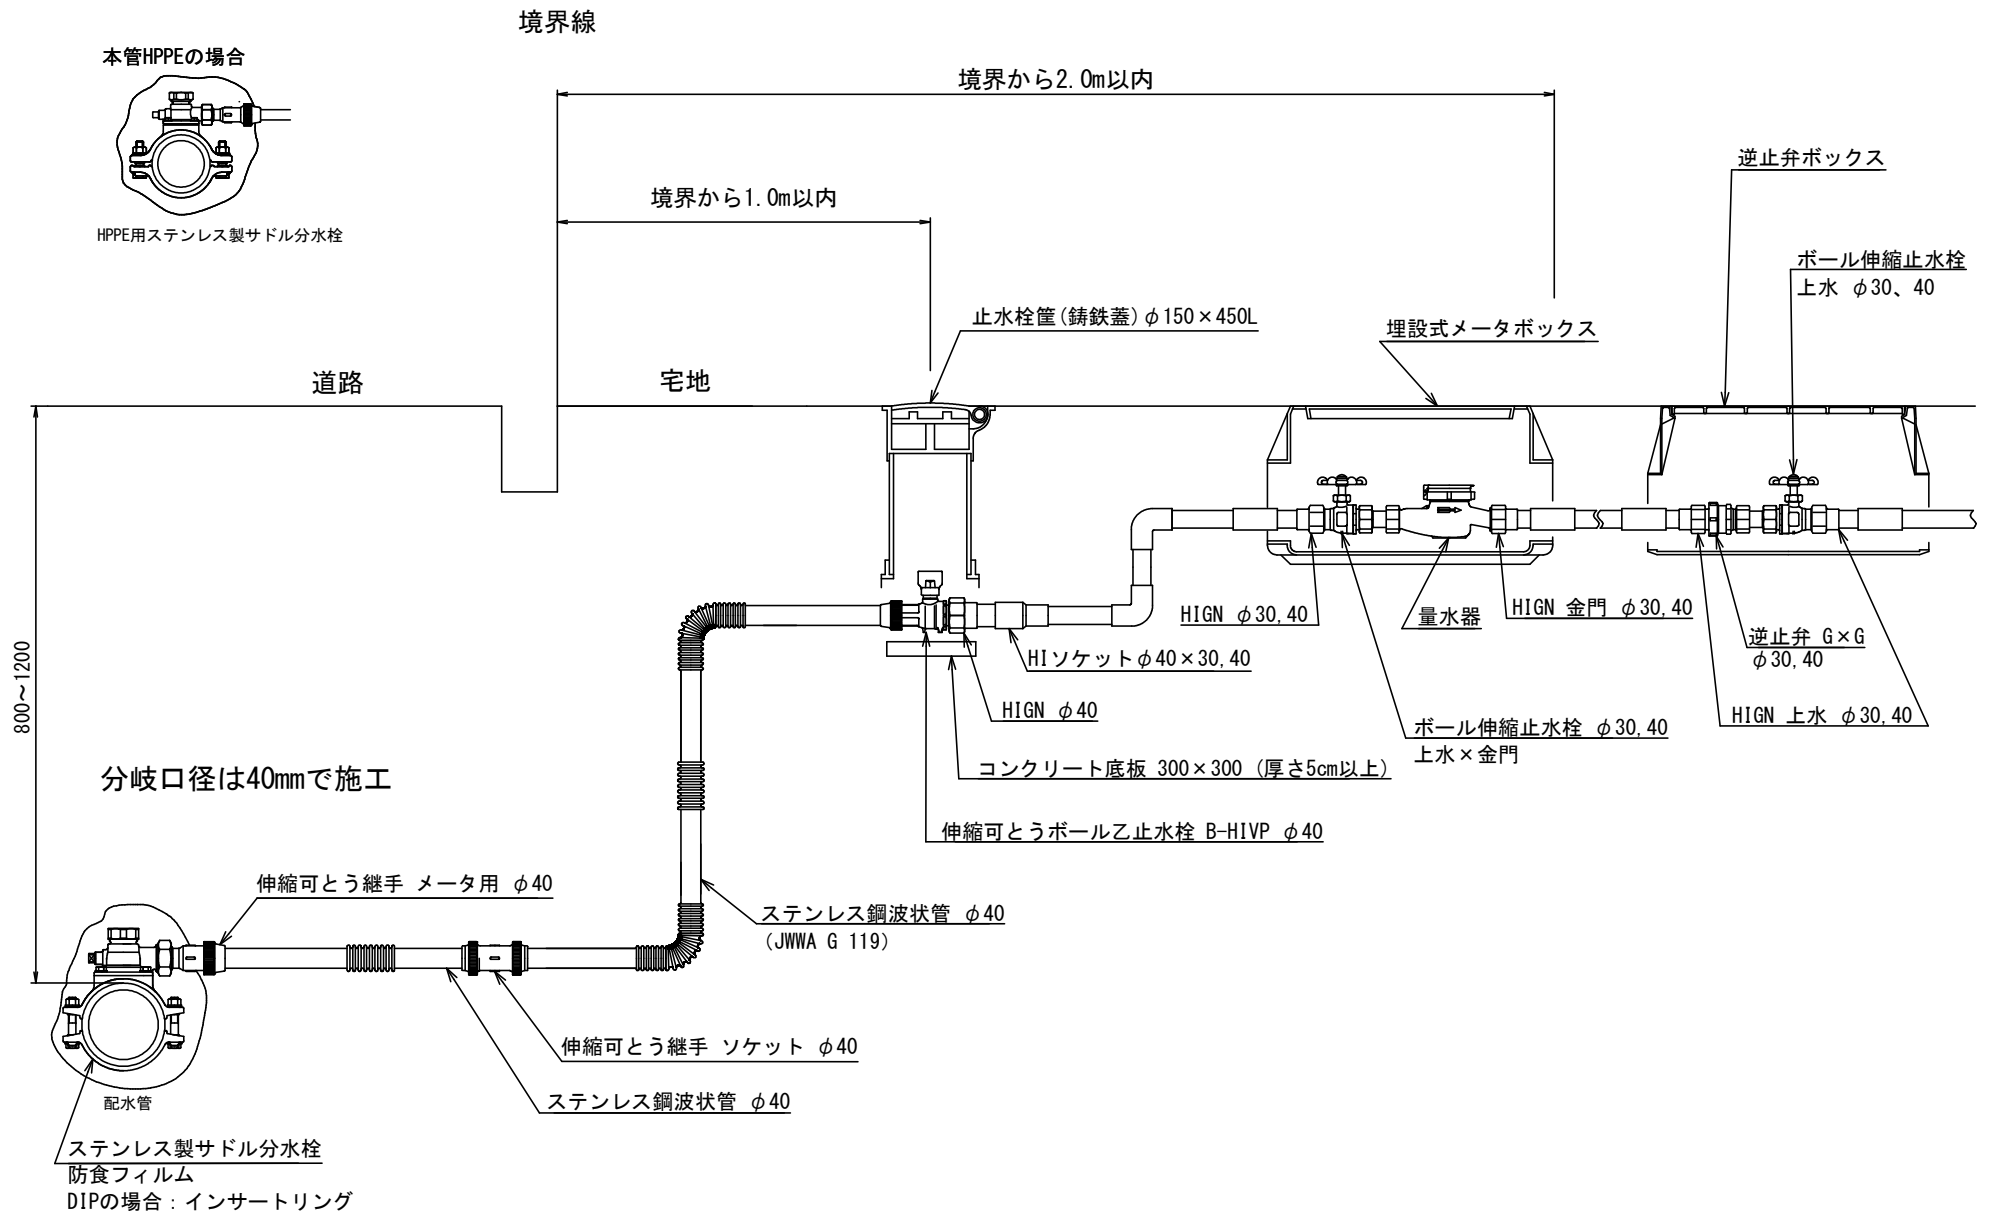


図 2.10.13 給水装置標準図 (ステンレス鋼管 量水器口径50mm)

■JWWA G 119 波状ステンレス鋼管

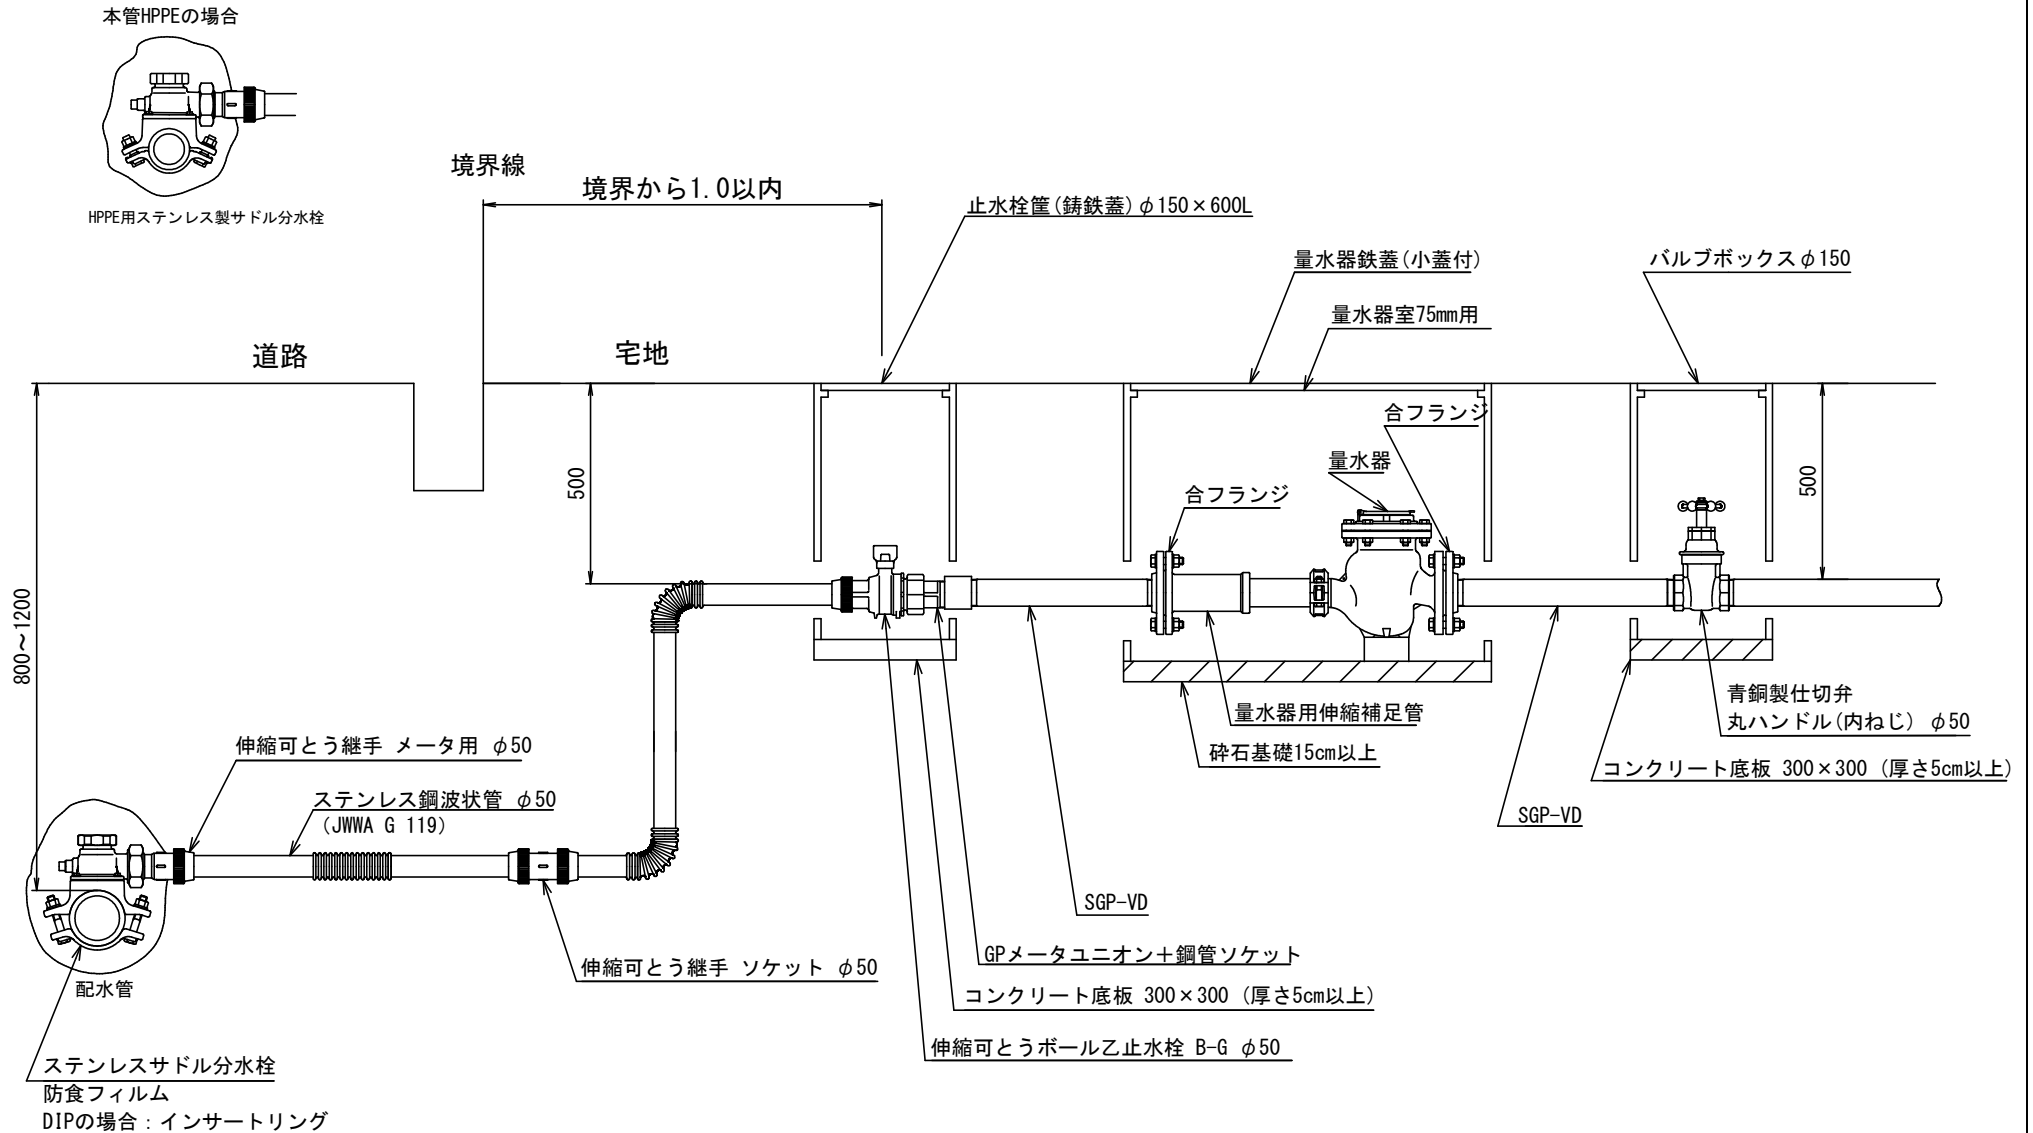


図 2.10.14 給水装置標準図 (ダクタイル鋳鉄管 量水器口径75mm DP=0.8m)

- JWWA G 120 水道用GX形ダクタイル鋳鉄管
- JWWA G 121 水道用GX形ダクタイル鋳鉄管 異形管

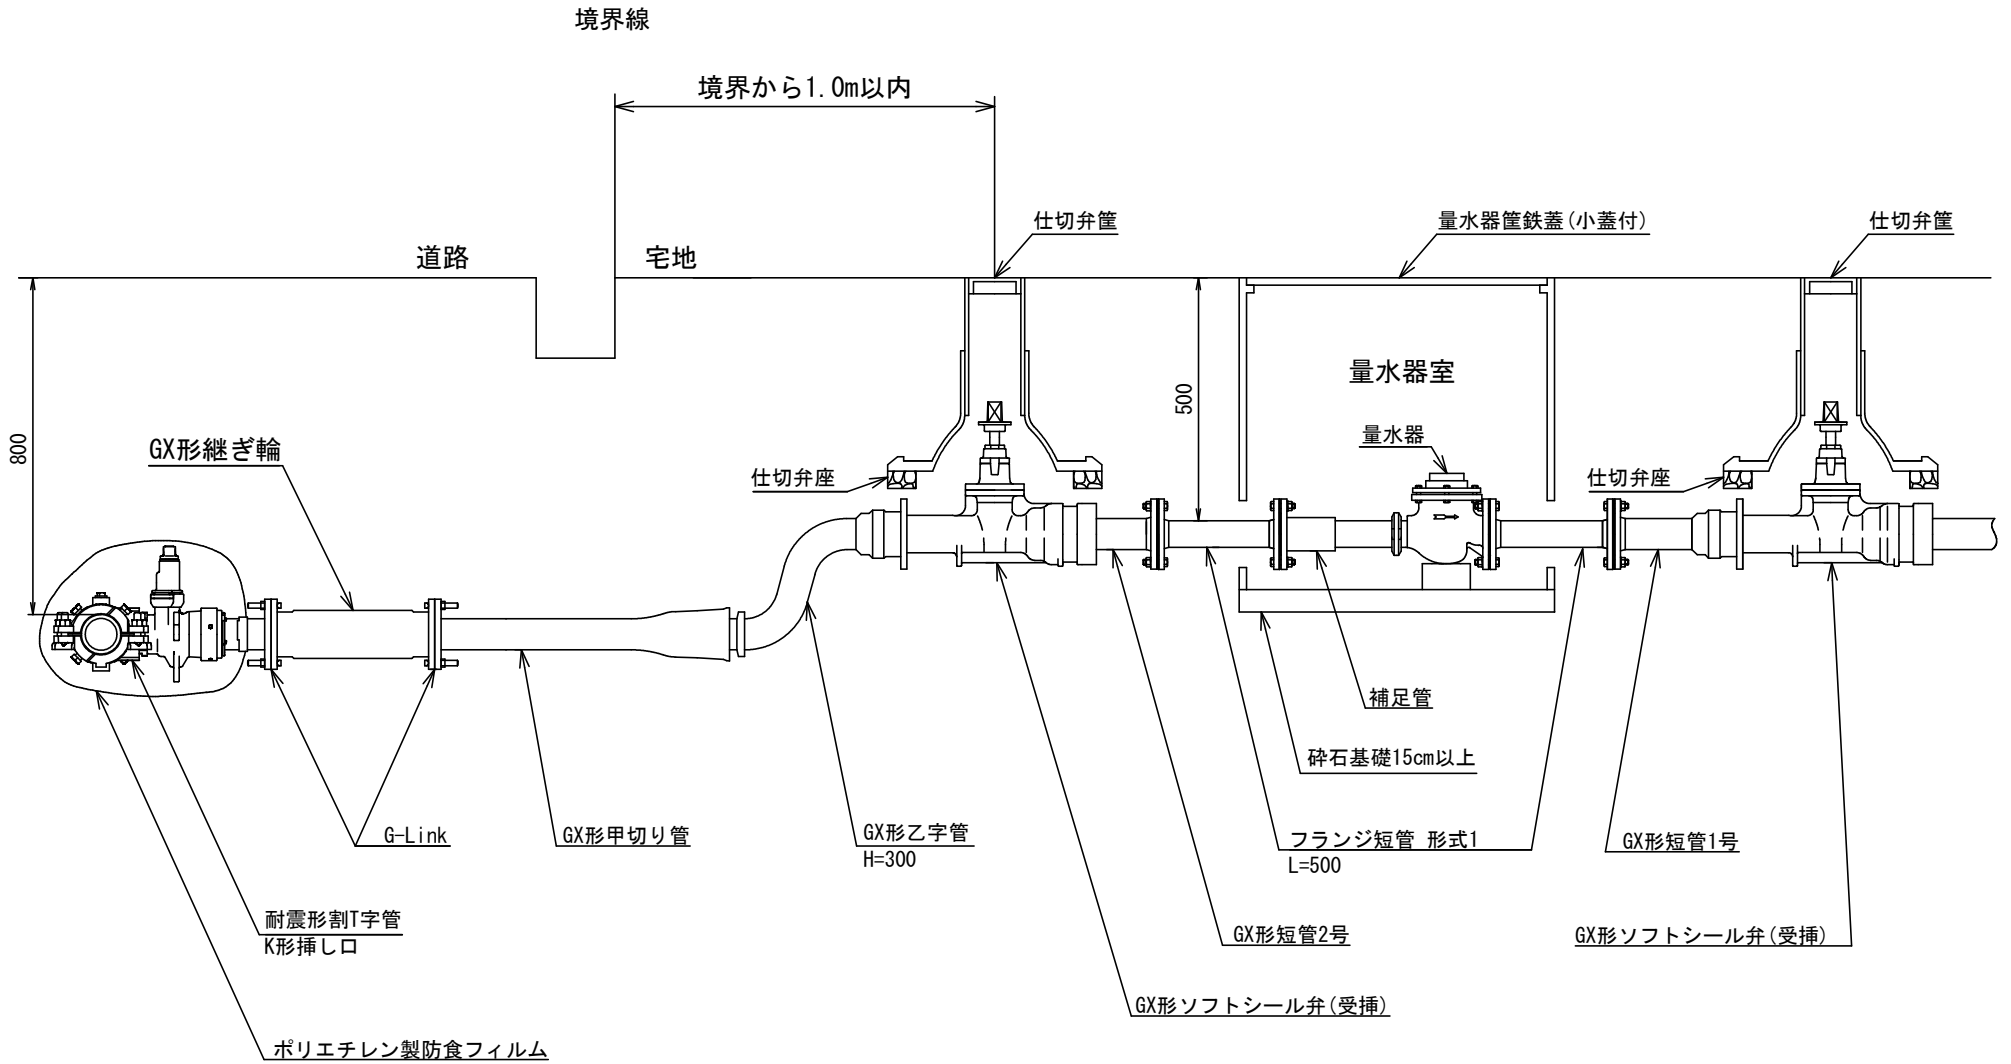


図 2.10.15 給水装置標準図 (ダクタイル鋳鉄管 量水器口径75mm DP=1.2m)

- JWWA G 120 水道用GX形ダクタイル鋳鉄管
- JWWA G 121 水道用GX形ダクタイル鋳鉄管 異形管

