

凡例	凡例	ガード類キープラン 凡例
□(000) 1F.Lに対する床レベル (mm)	W-○○ 壁種別を示す○の付いた壁記号はRC壁を有りする	● : ゲート型ガード
□(000) 設計G.Lに対する床レベル (mm)	F-○○ 床種別を示す	— : 構型ガード
	(T)-DP-○○ (耐火)断熱パネル厚を示す	⊗ : 屋内用または屋外用ポール型ガード
	CVP-○○φ 壁種: カラー塩ビパイプを示す	
	WGP-○○φ 白ガスを示す	

工事名称 成田市公設地方卸売市場新築工事 (建築工事)


図面名称 平面詳細図1 (青果市場1階)

縮尺 1/100 (A1)  
1/200 (A3)

作成日 H31.01.11

成田市

A-062

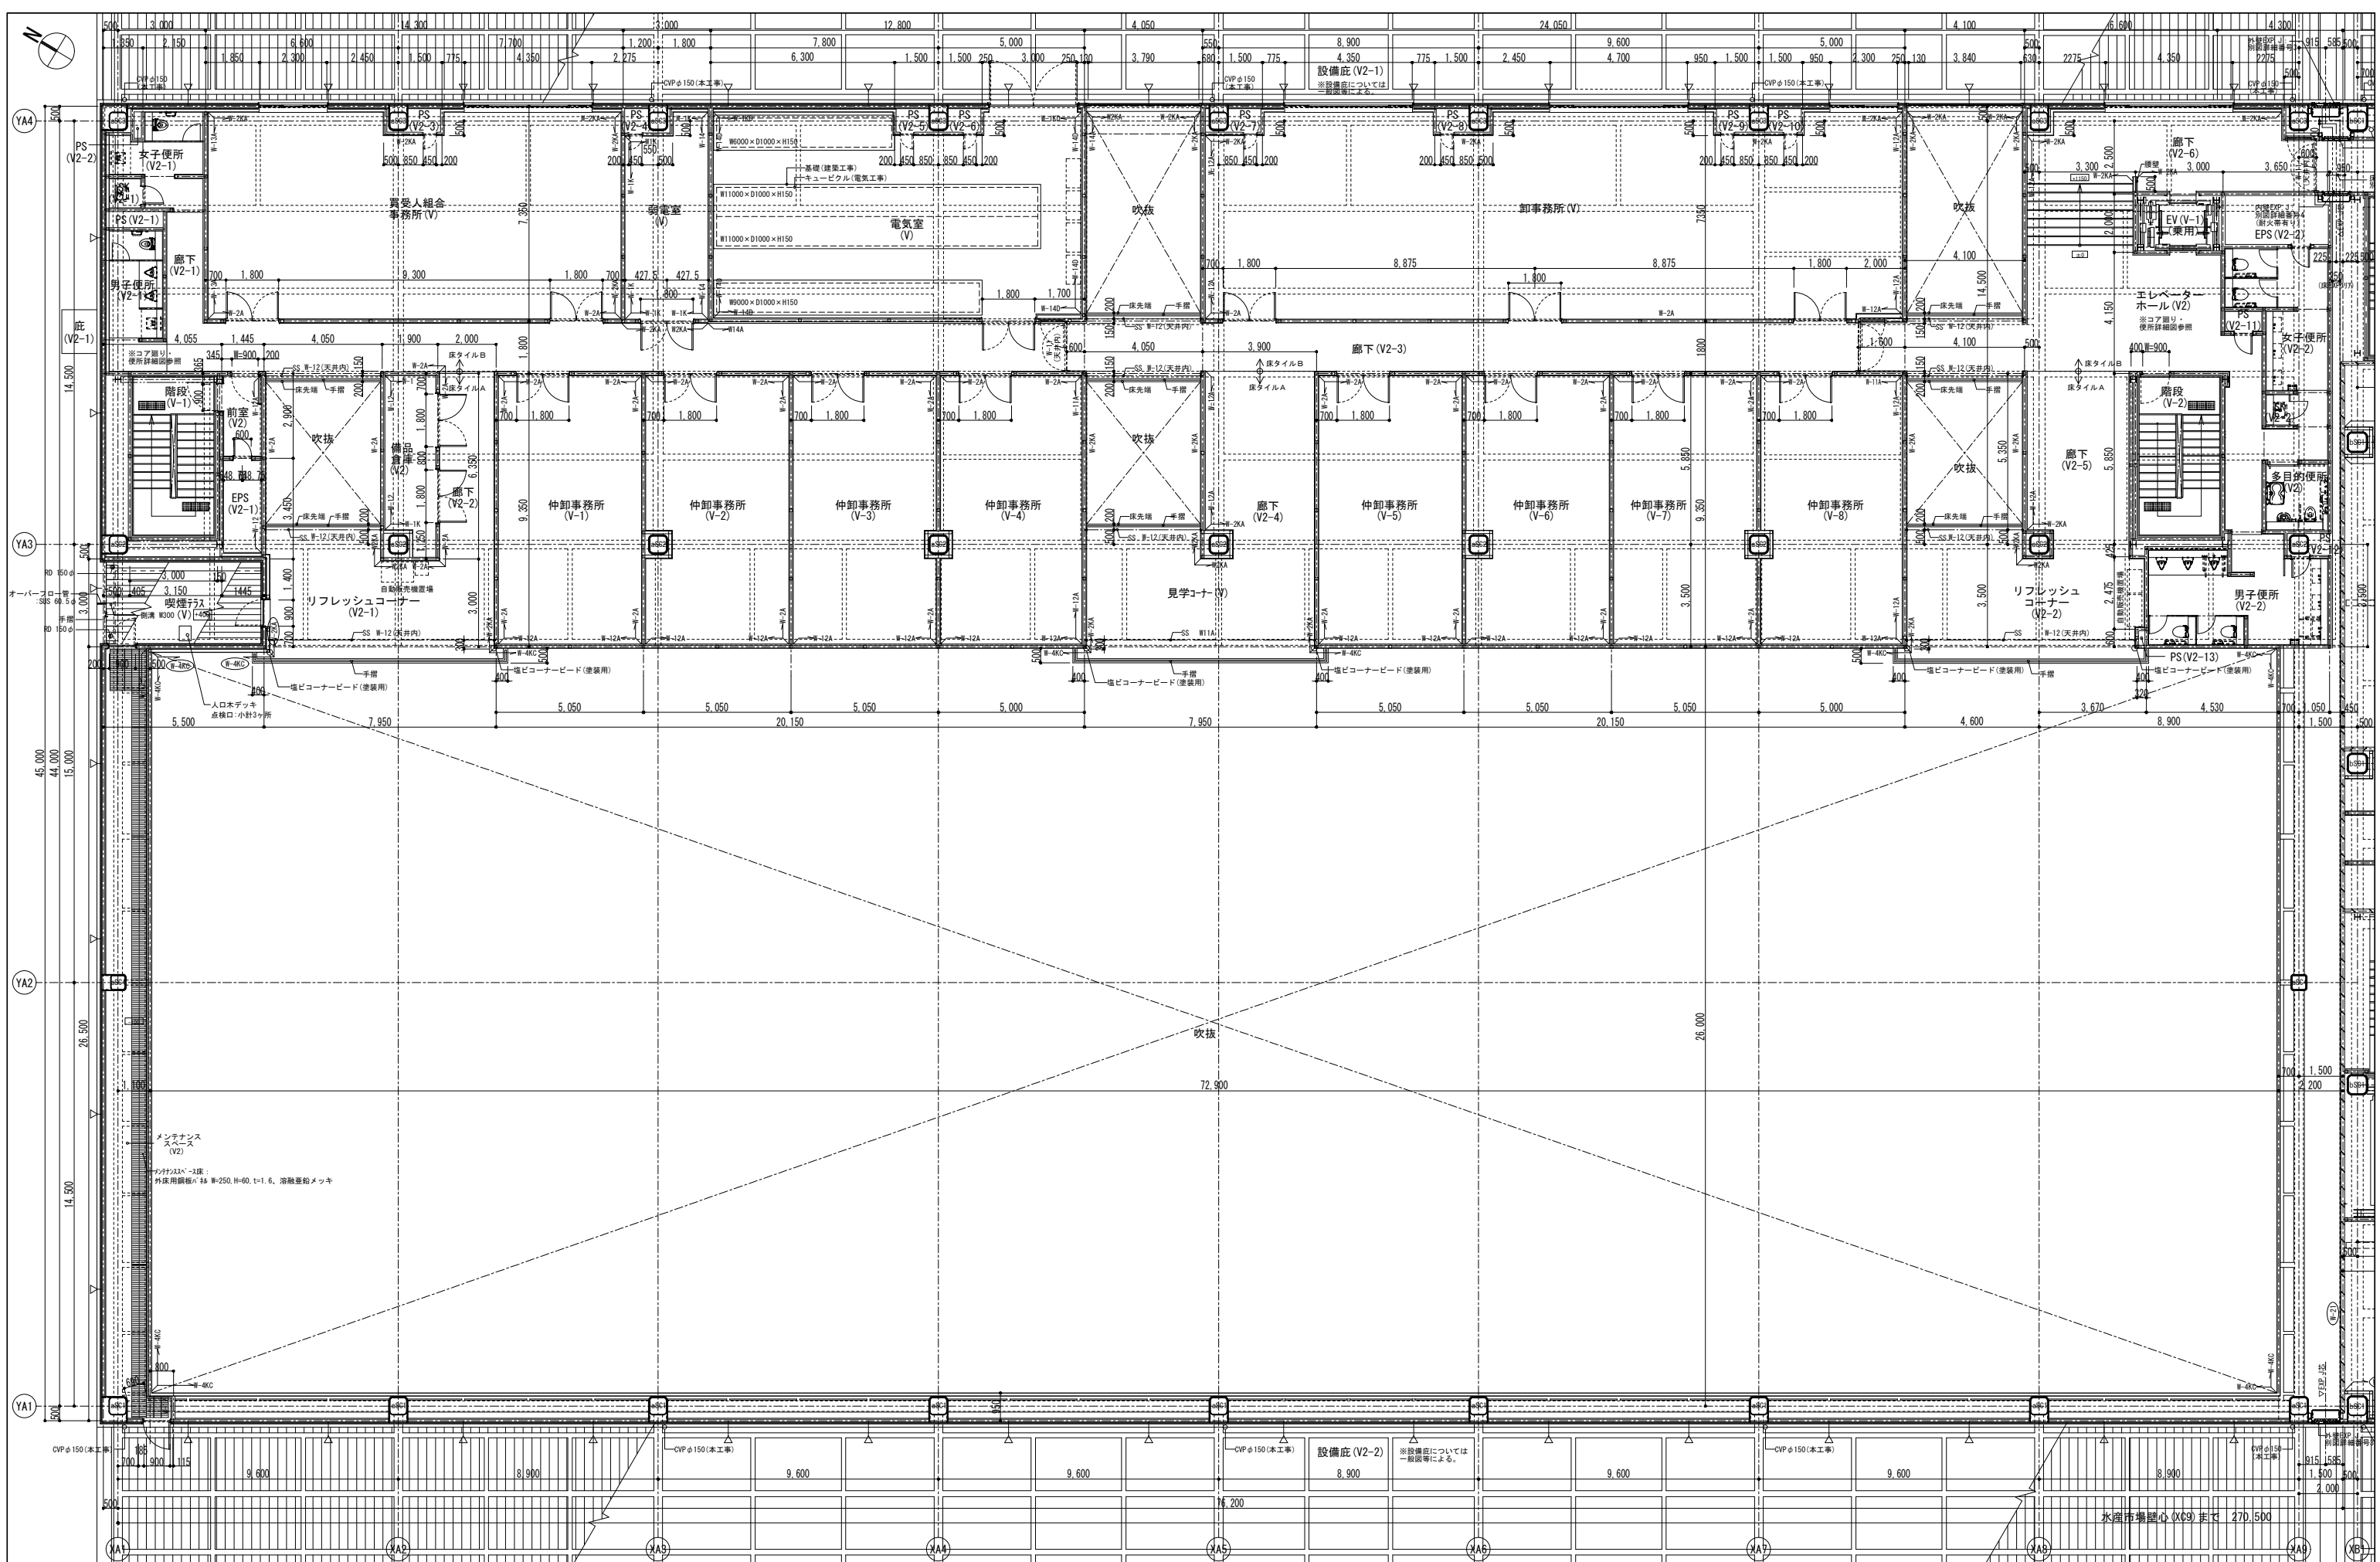

凡例	凡例
□(000) 1F.Lに対する床レベル (mm)	○-○ 壁種別を示す○の付いた壁記号はRC壁有りとする
□(000) 設計G.L.に対する床レベル (mm)	F-○ 床種別を示す
設備基礎リスト	(T)-DP-○ (耐火)断熱パネル厚を示す
電気室 2,200×11,000×h200 (1ヶ所)	CVP-○-○ (耐火)断熱パネル厚を示す
1,200×9,200×h200 (1ヶ所)	WGP-○-○ 白ガス管を示す
1,200×6,200×h200 (1ヶ所)	





ガード類キープラン 凡例
○-○ :ゲート型ガード
○-○ :柵型ガード
○-○ :屋内用または屋外用ポール型ガード

工事名称 成田市公設地方卸売市場新築工事 (建築工事)

図面名称 平面詳細図2 (青果市場2階)

縮尺 1/100 (A1)  
1/200 (A3)

作成日 H31.01.11

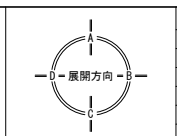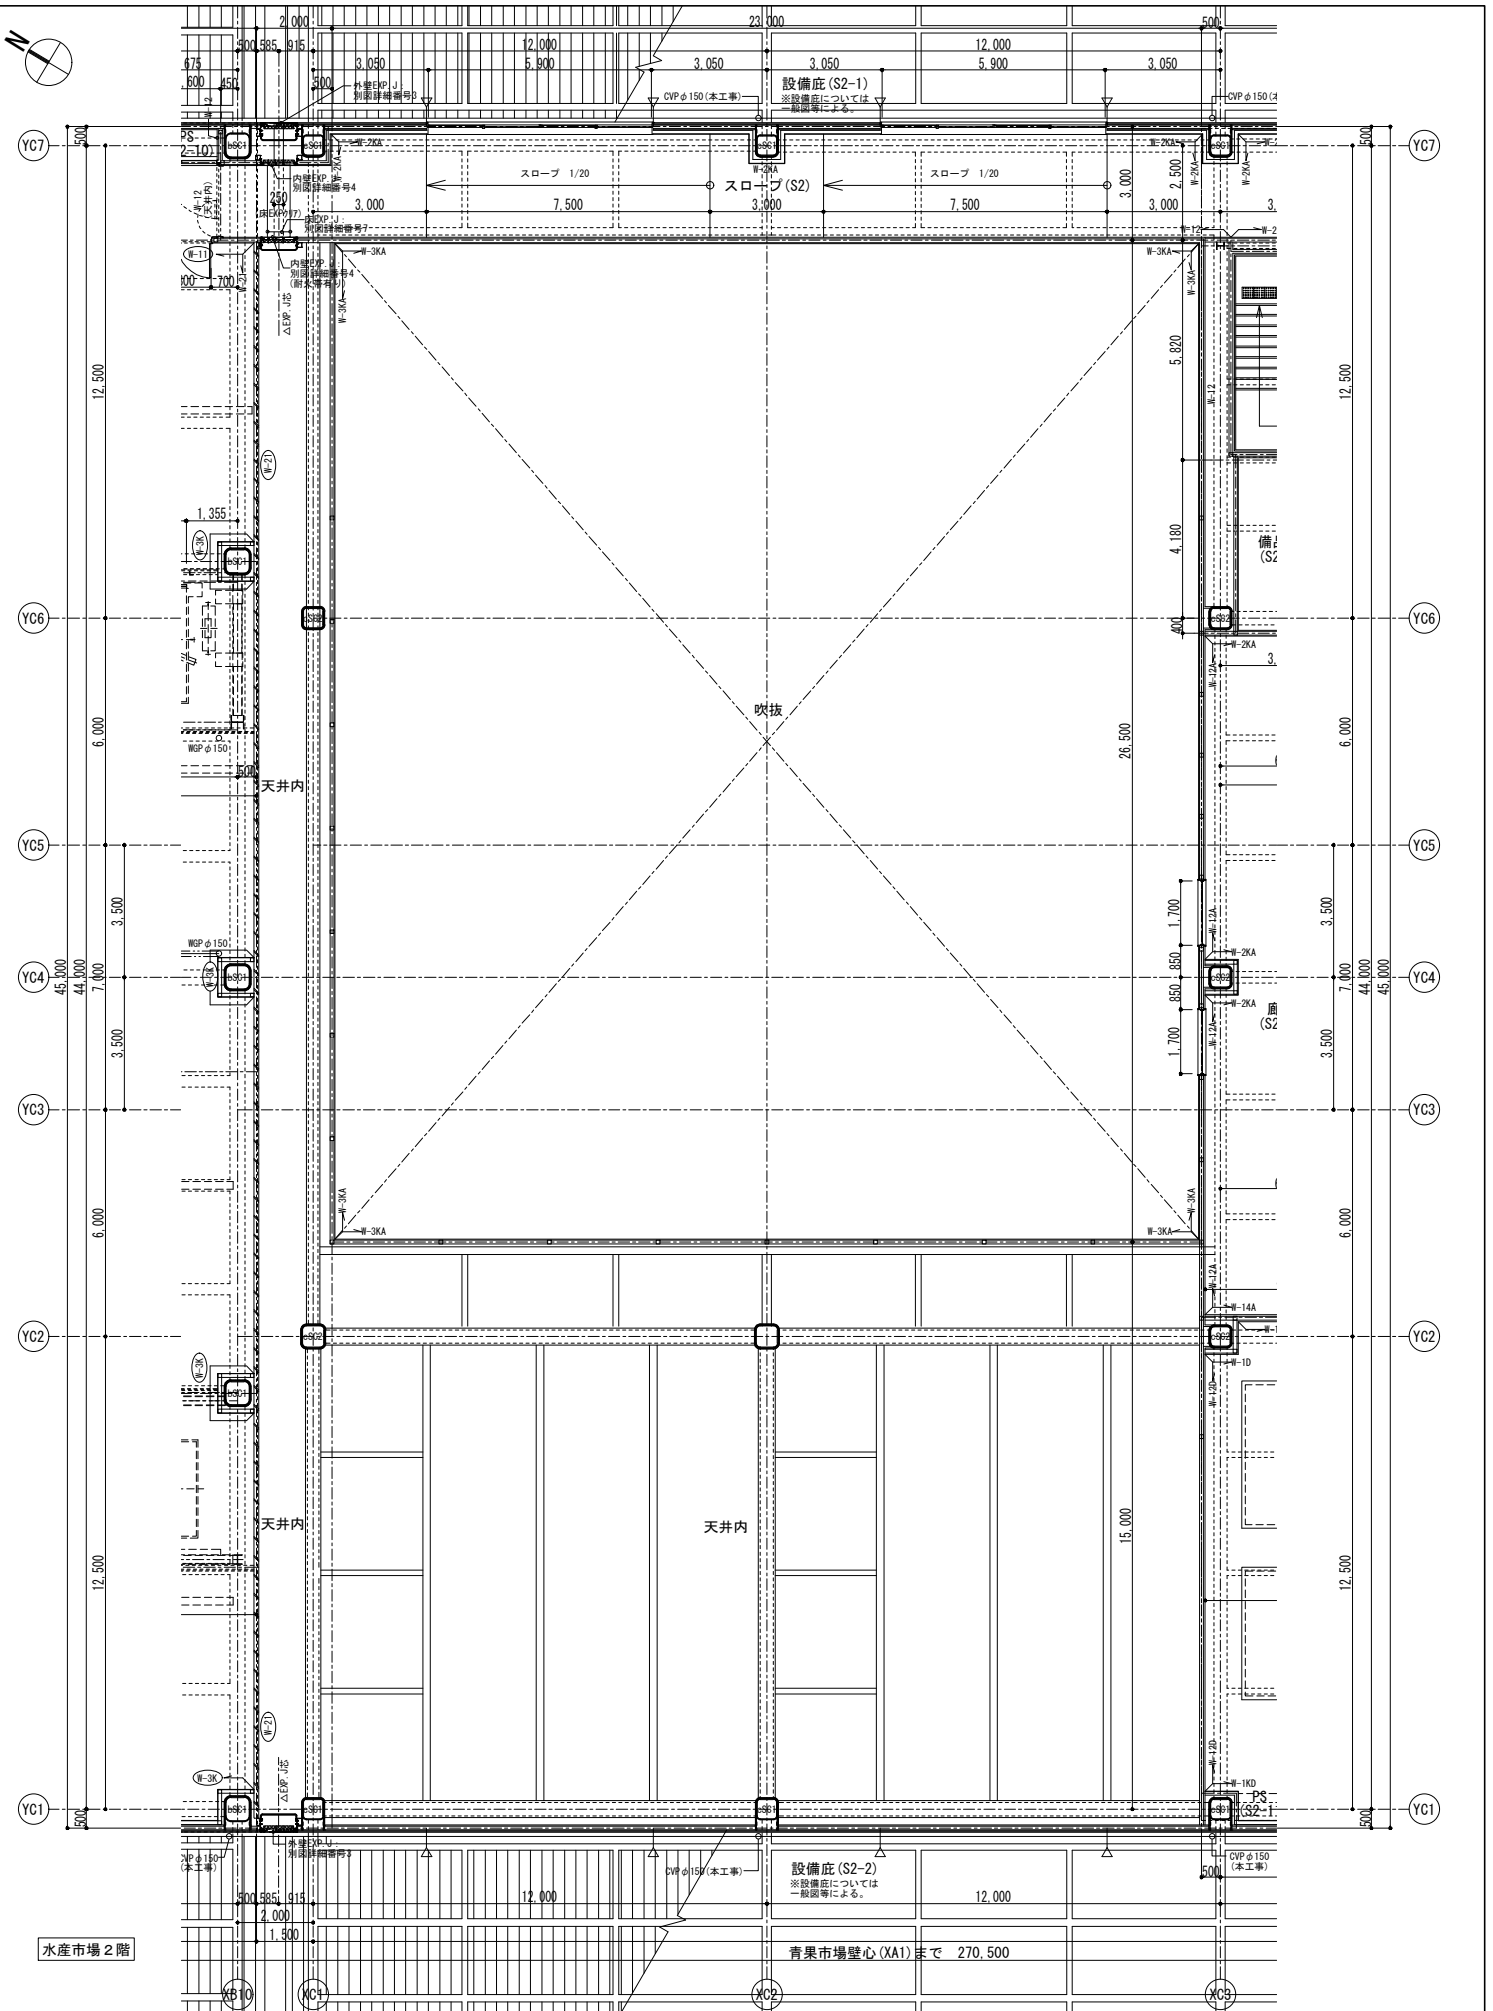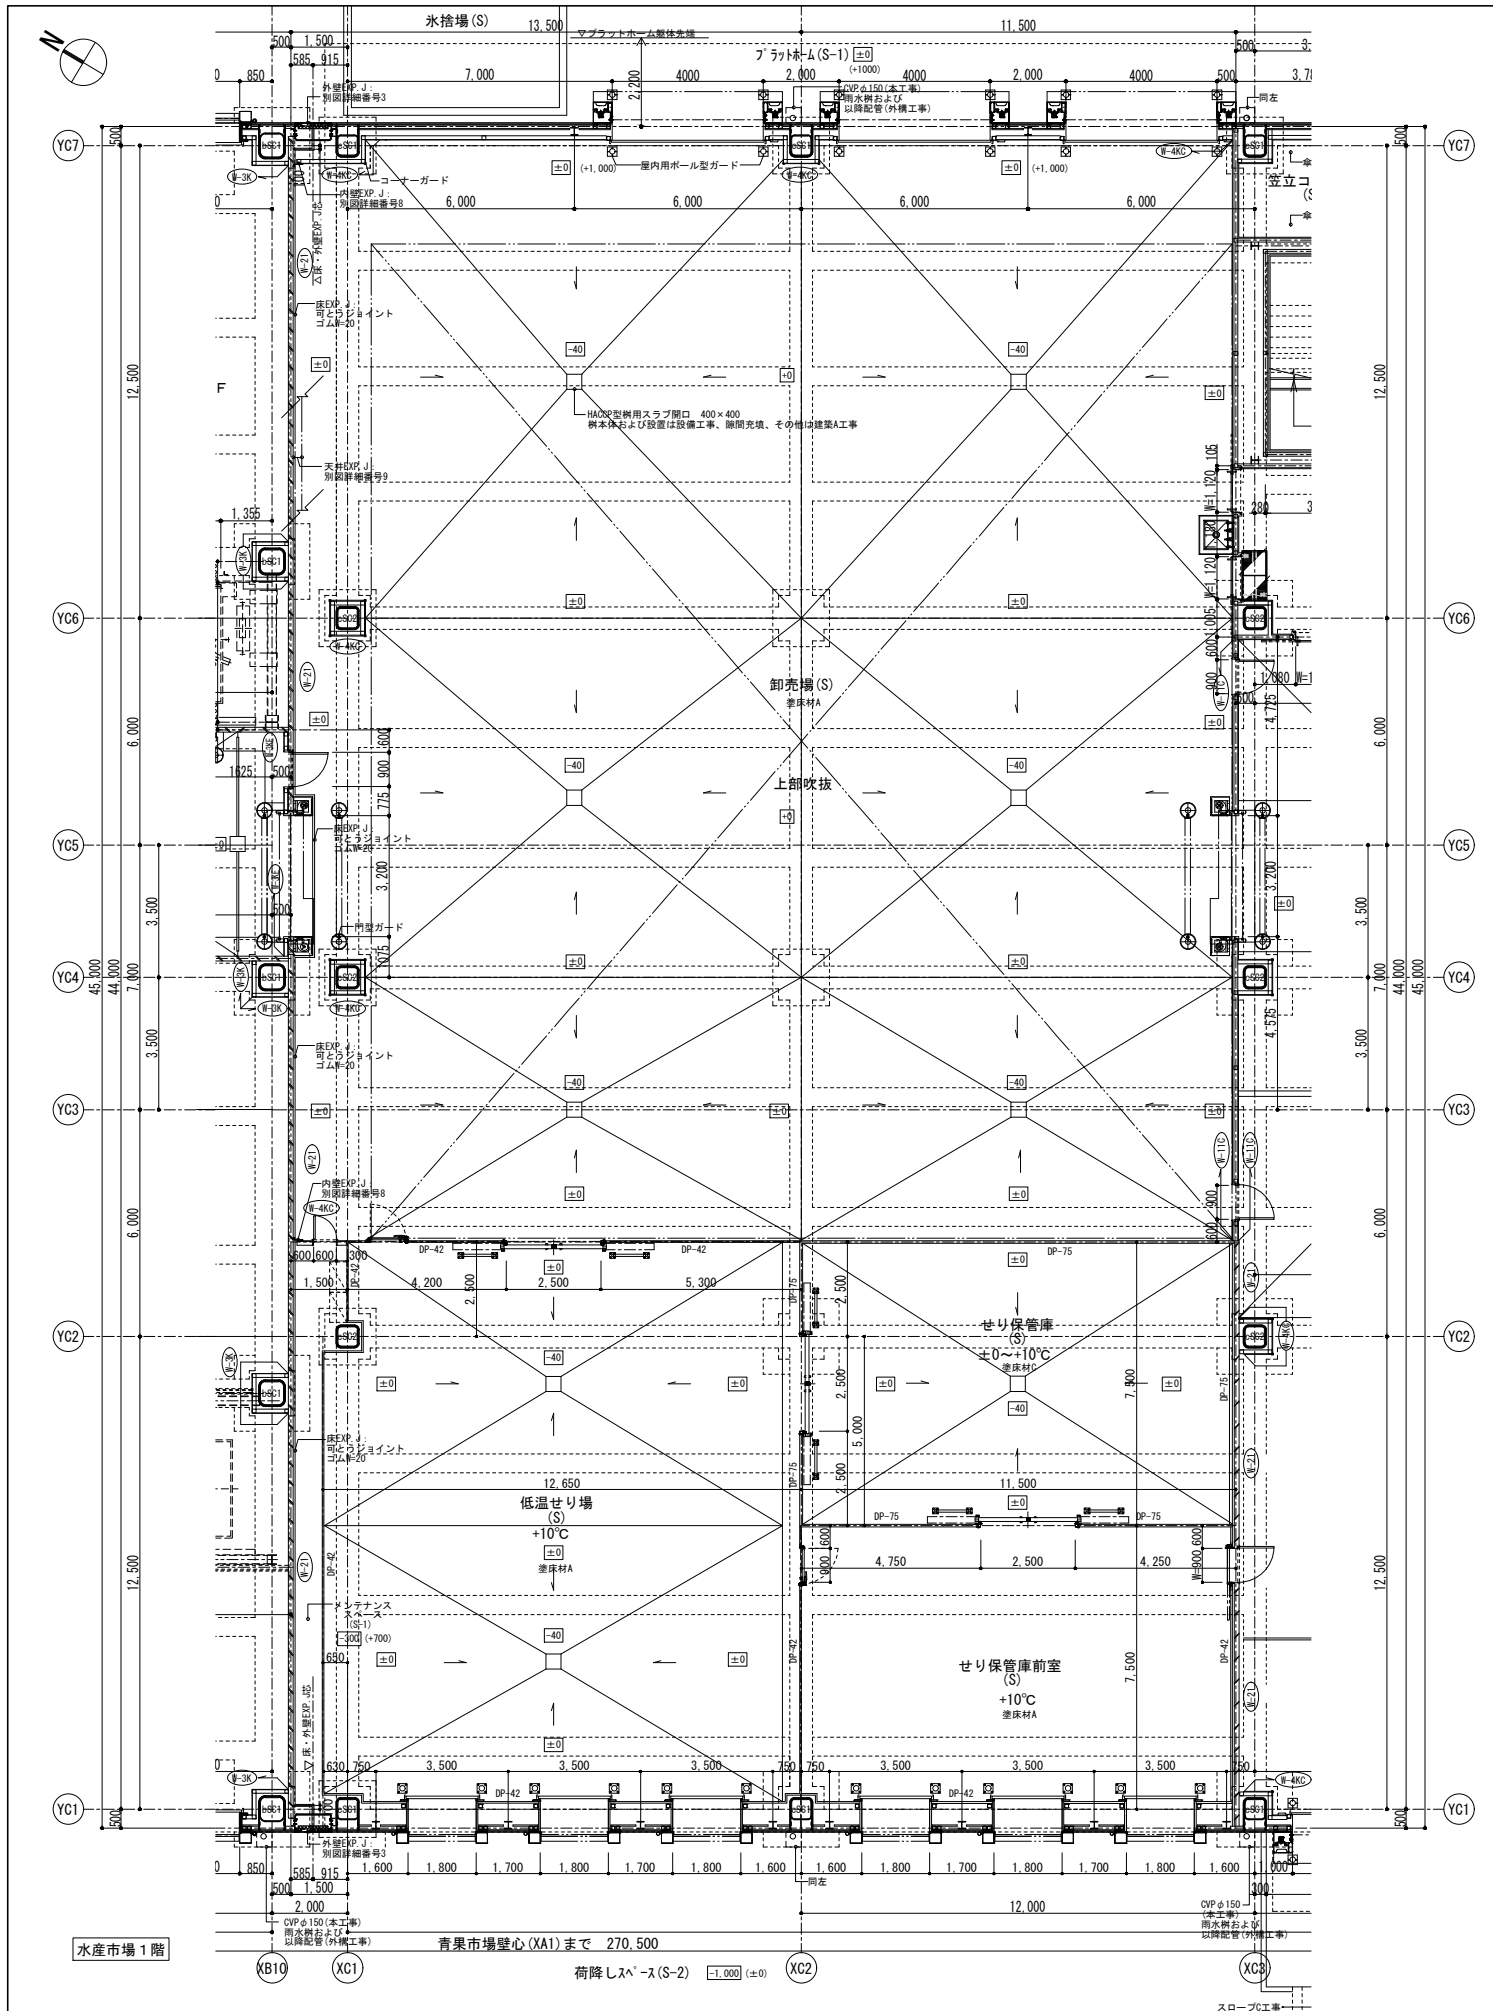

凡例	
□(000)	IF.Lに対する床レベル (mm)
□(000)	設計G.L.に対する床レベル (mm)

凡例	
○	壁種別を示す○の付いた壁記号はRC壁有りとする
F-○	床種別を示す
(T)-DP-○	(耐火)断熱パネル厚を示す
CVP-○φ	縦線:カラージョイントを示す
WGP-○φ	白ガス管を示す

ガード類キープラン 凡例	
○	ゲート型ガード
□	橋型ガード
⊗	屋内用または屋外用ポール型ガード

成田市公設地方卸売市場新築工事 (建築工事)



平面詳細図3 (水産市場1、2階)

縮尺 1/100 (A1)  
1/200 (A3)

作成日 H31.01.11

成田市

A-064

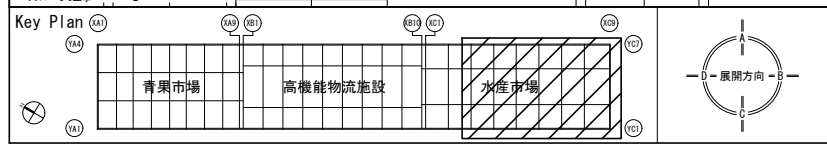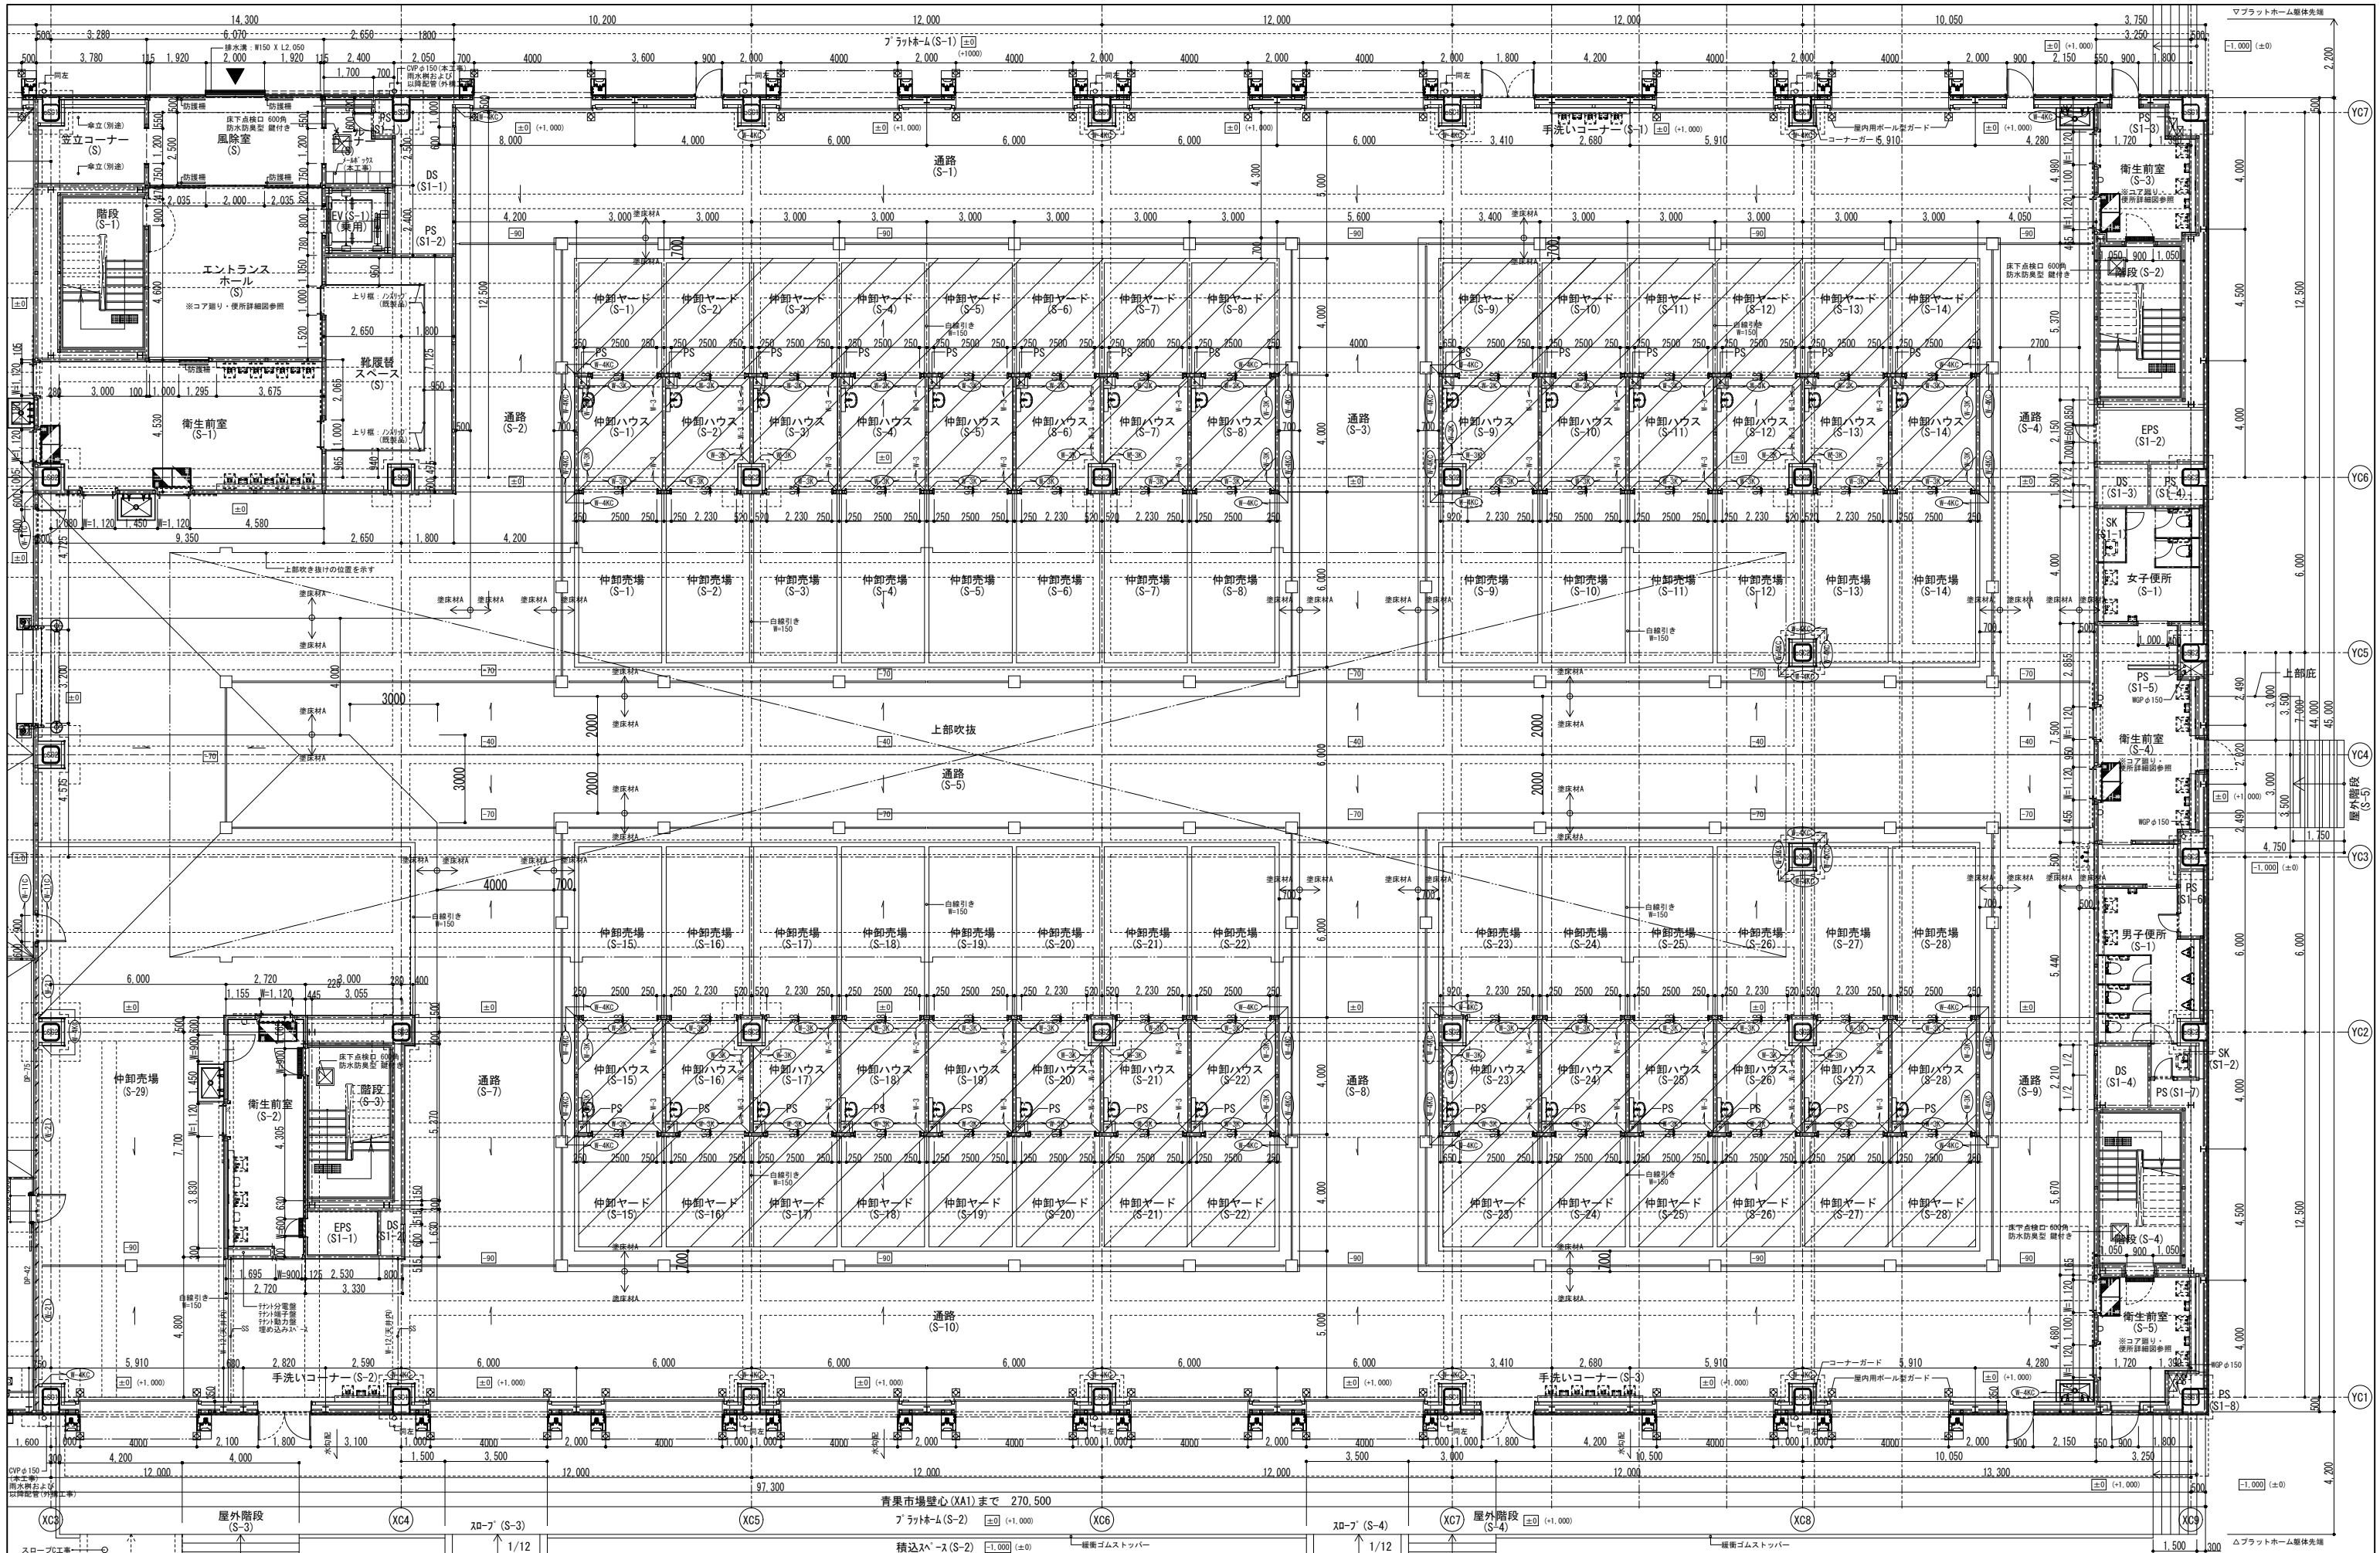

凡例	凡例
□000 1F.Lに対する床レベル (mm)	○-○ 壁種別を示す○の付いた壁記号はRC壁量有りとする
□(000) 設計G.Lに対する床レベル (mm)	F-○ 床種別を示す
	(T)-DP-○ (耐火)断熱パネル厚を示す
	CVP-○φ 敷種: カラー塩ビパイプを示す
	WGP-○φ 白ガ管を示す


ガード類キープラン 凡例	工事名称
○-○ :ゲート型ガード	成田市公設地方卸売市場新築工事 (建築工事)
○-○ :構型ガード	図面名称
○-○ :屋内用または屋外用ポール型ガード	平面詳細図4 (水産市場1階)

縮尺 1/100 (A1)  
1/200 (A3)

作成日 H31.01.11

成田市

A-065

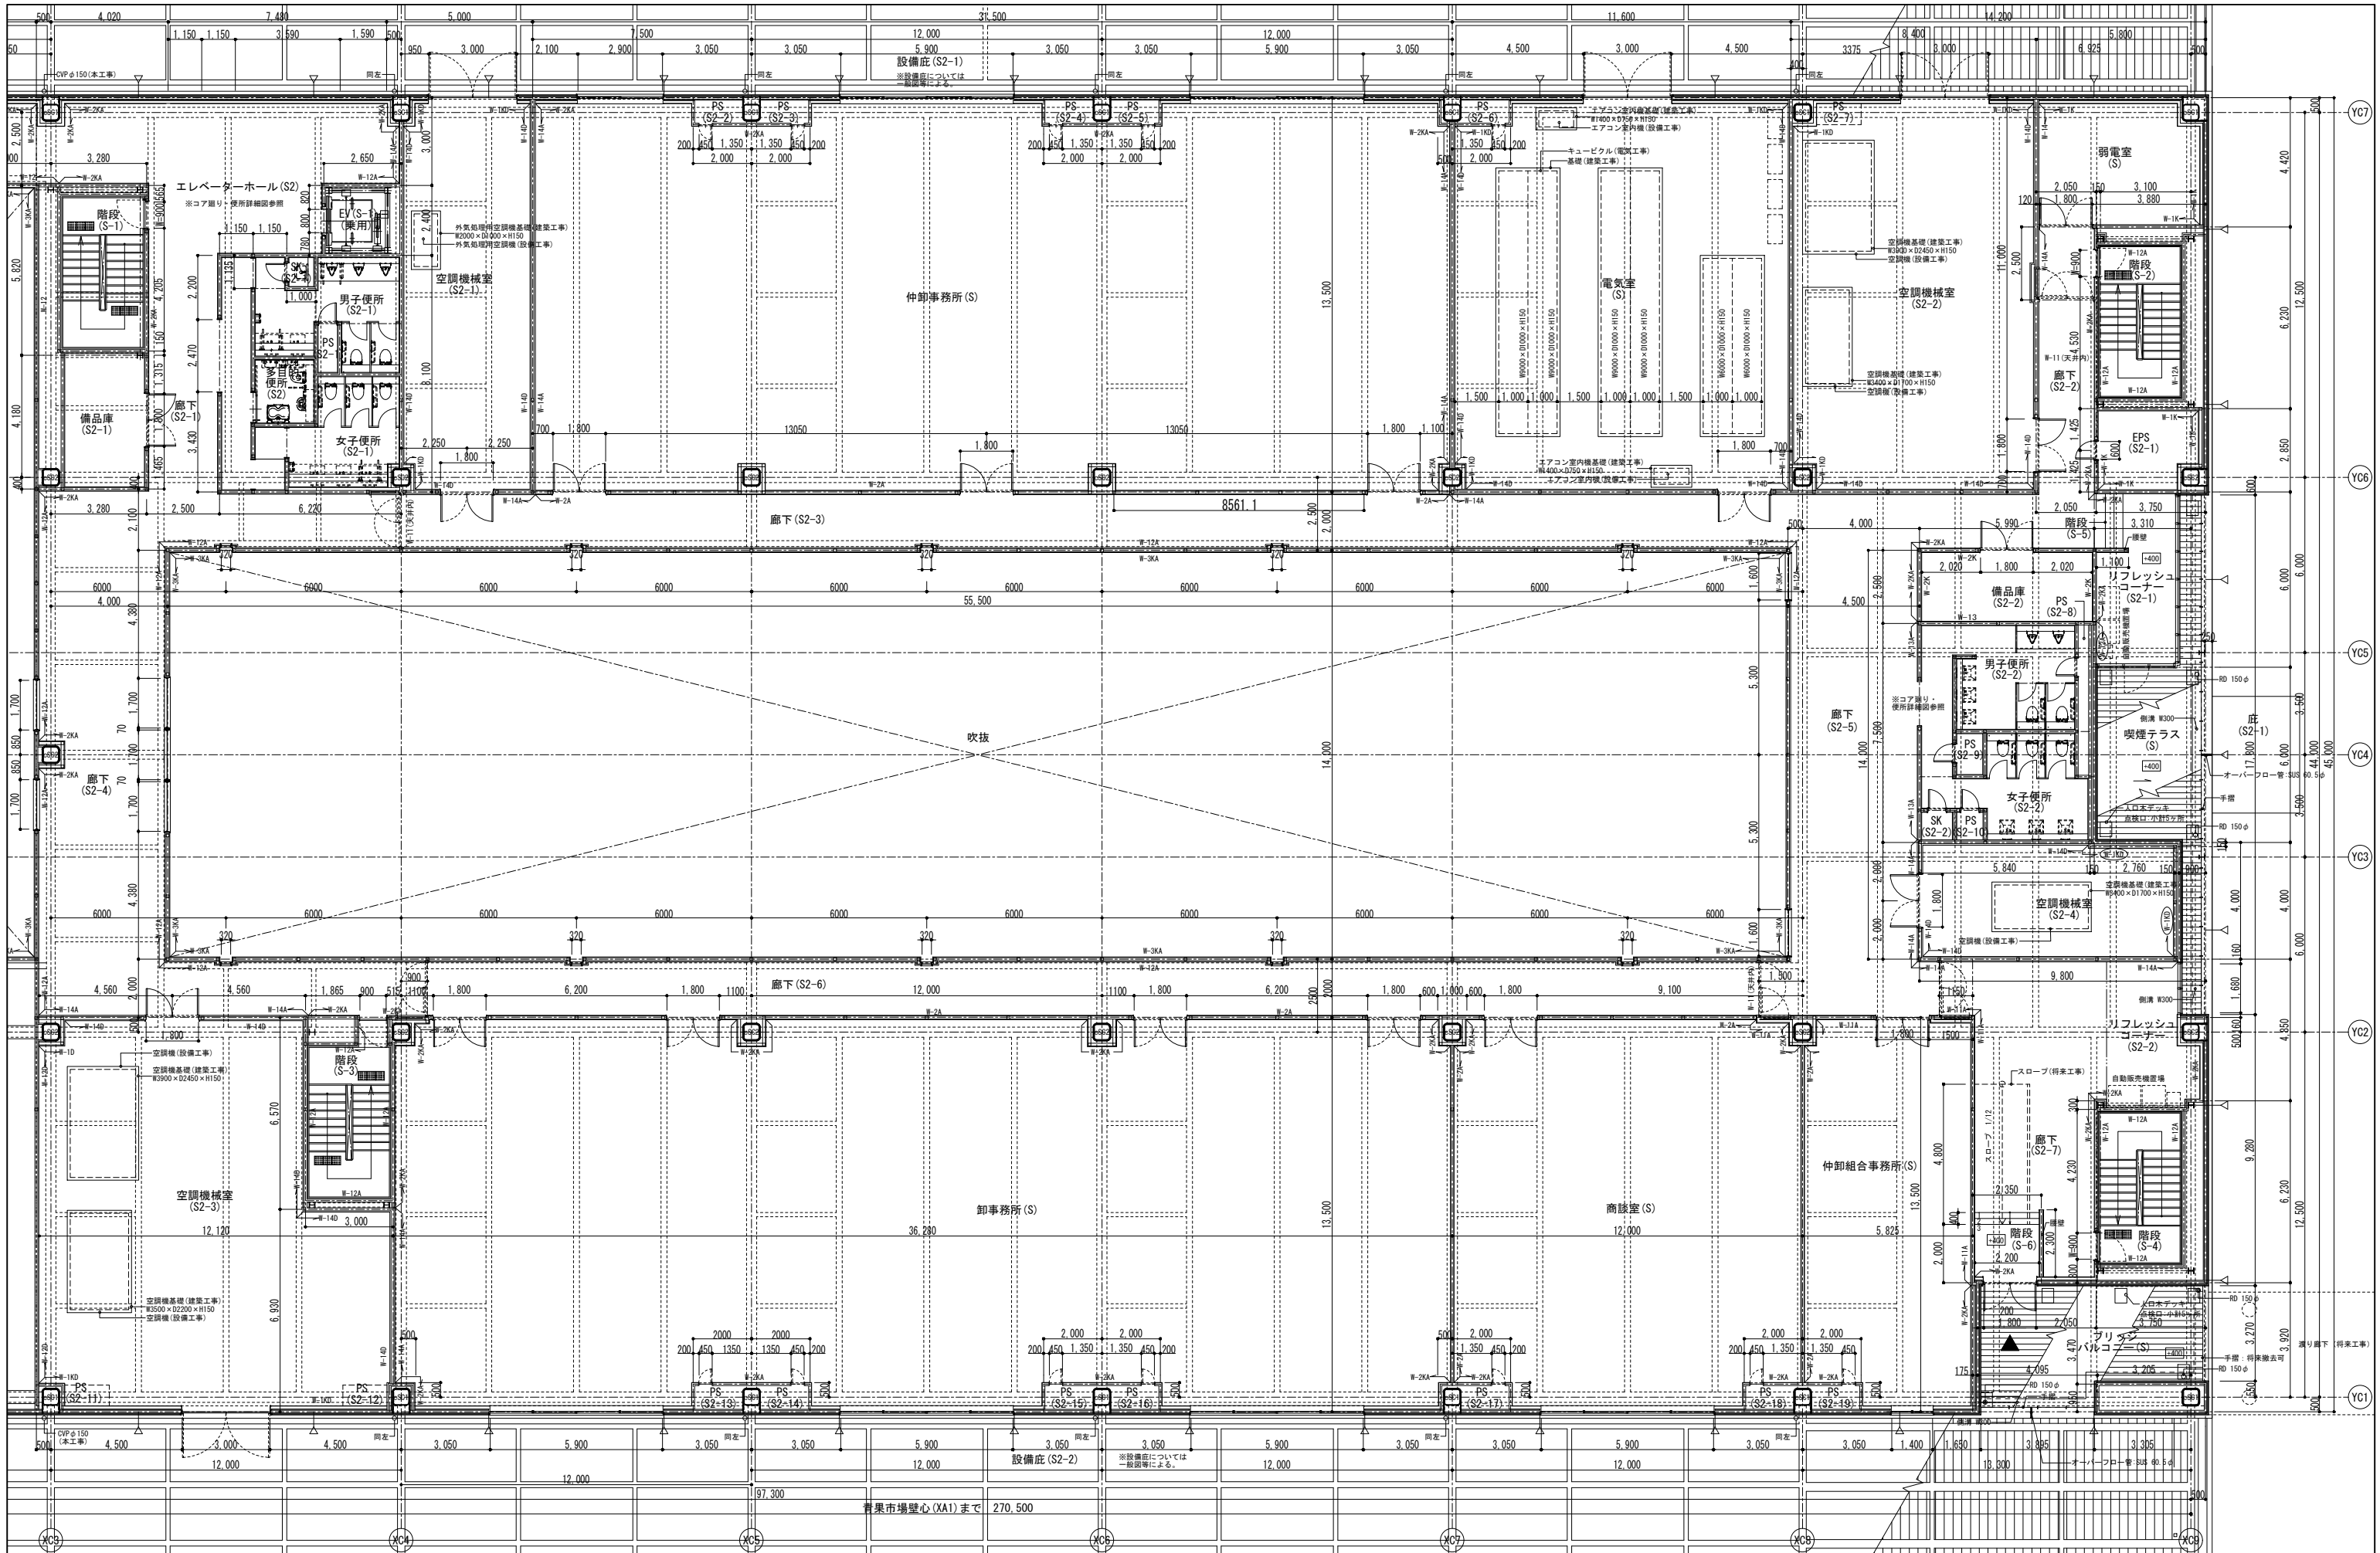

凡例

□□□□	1F.Lに対する床レベル (mm)
○	設計G.L.に対する床レベル (mm)

設備基礎リスト

電気室	2,200×9,200×h200 (2ヶ所)
	2,200×6,200×h200 (1ヶ所)

凡例

○	壁種別を示す○の付いた壁記号はRC壁有りとす
F-○	床種別を示す
(I)-DP-○	(耐火)断熱パネル厚を示す
CVP-○	断熱:カラー塩ビパイプを示す
WGP-○	白ガス管を示す

ガード類キープラン 凡例

○	ゲート型ガード
○	構型ガード
○	屋内用または屋外用ポール型ガード




工事名称 成田市公設地方卸売市場新築工事 (建築工事)

図面名称 平面詳細図5 (水産市場2階)

縮尺 1/100 (A1)  
1/200 (A3)

作成日 H31.01.11



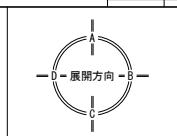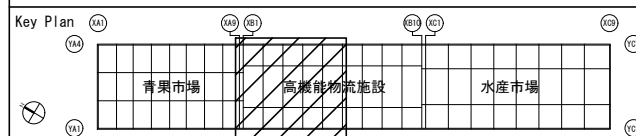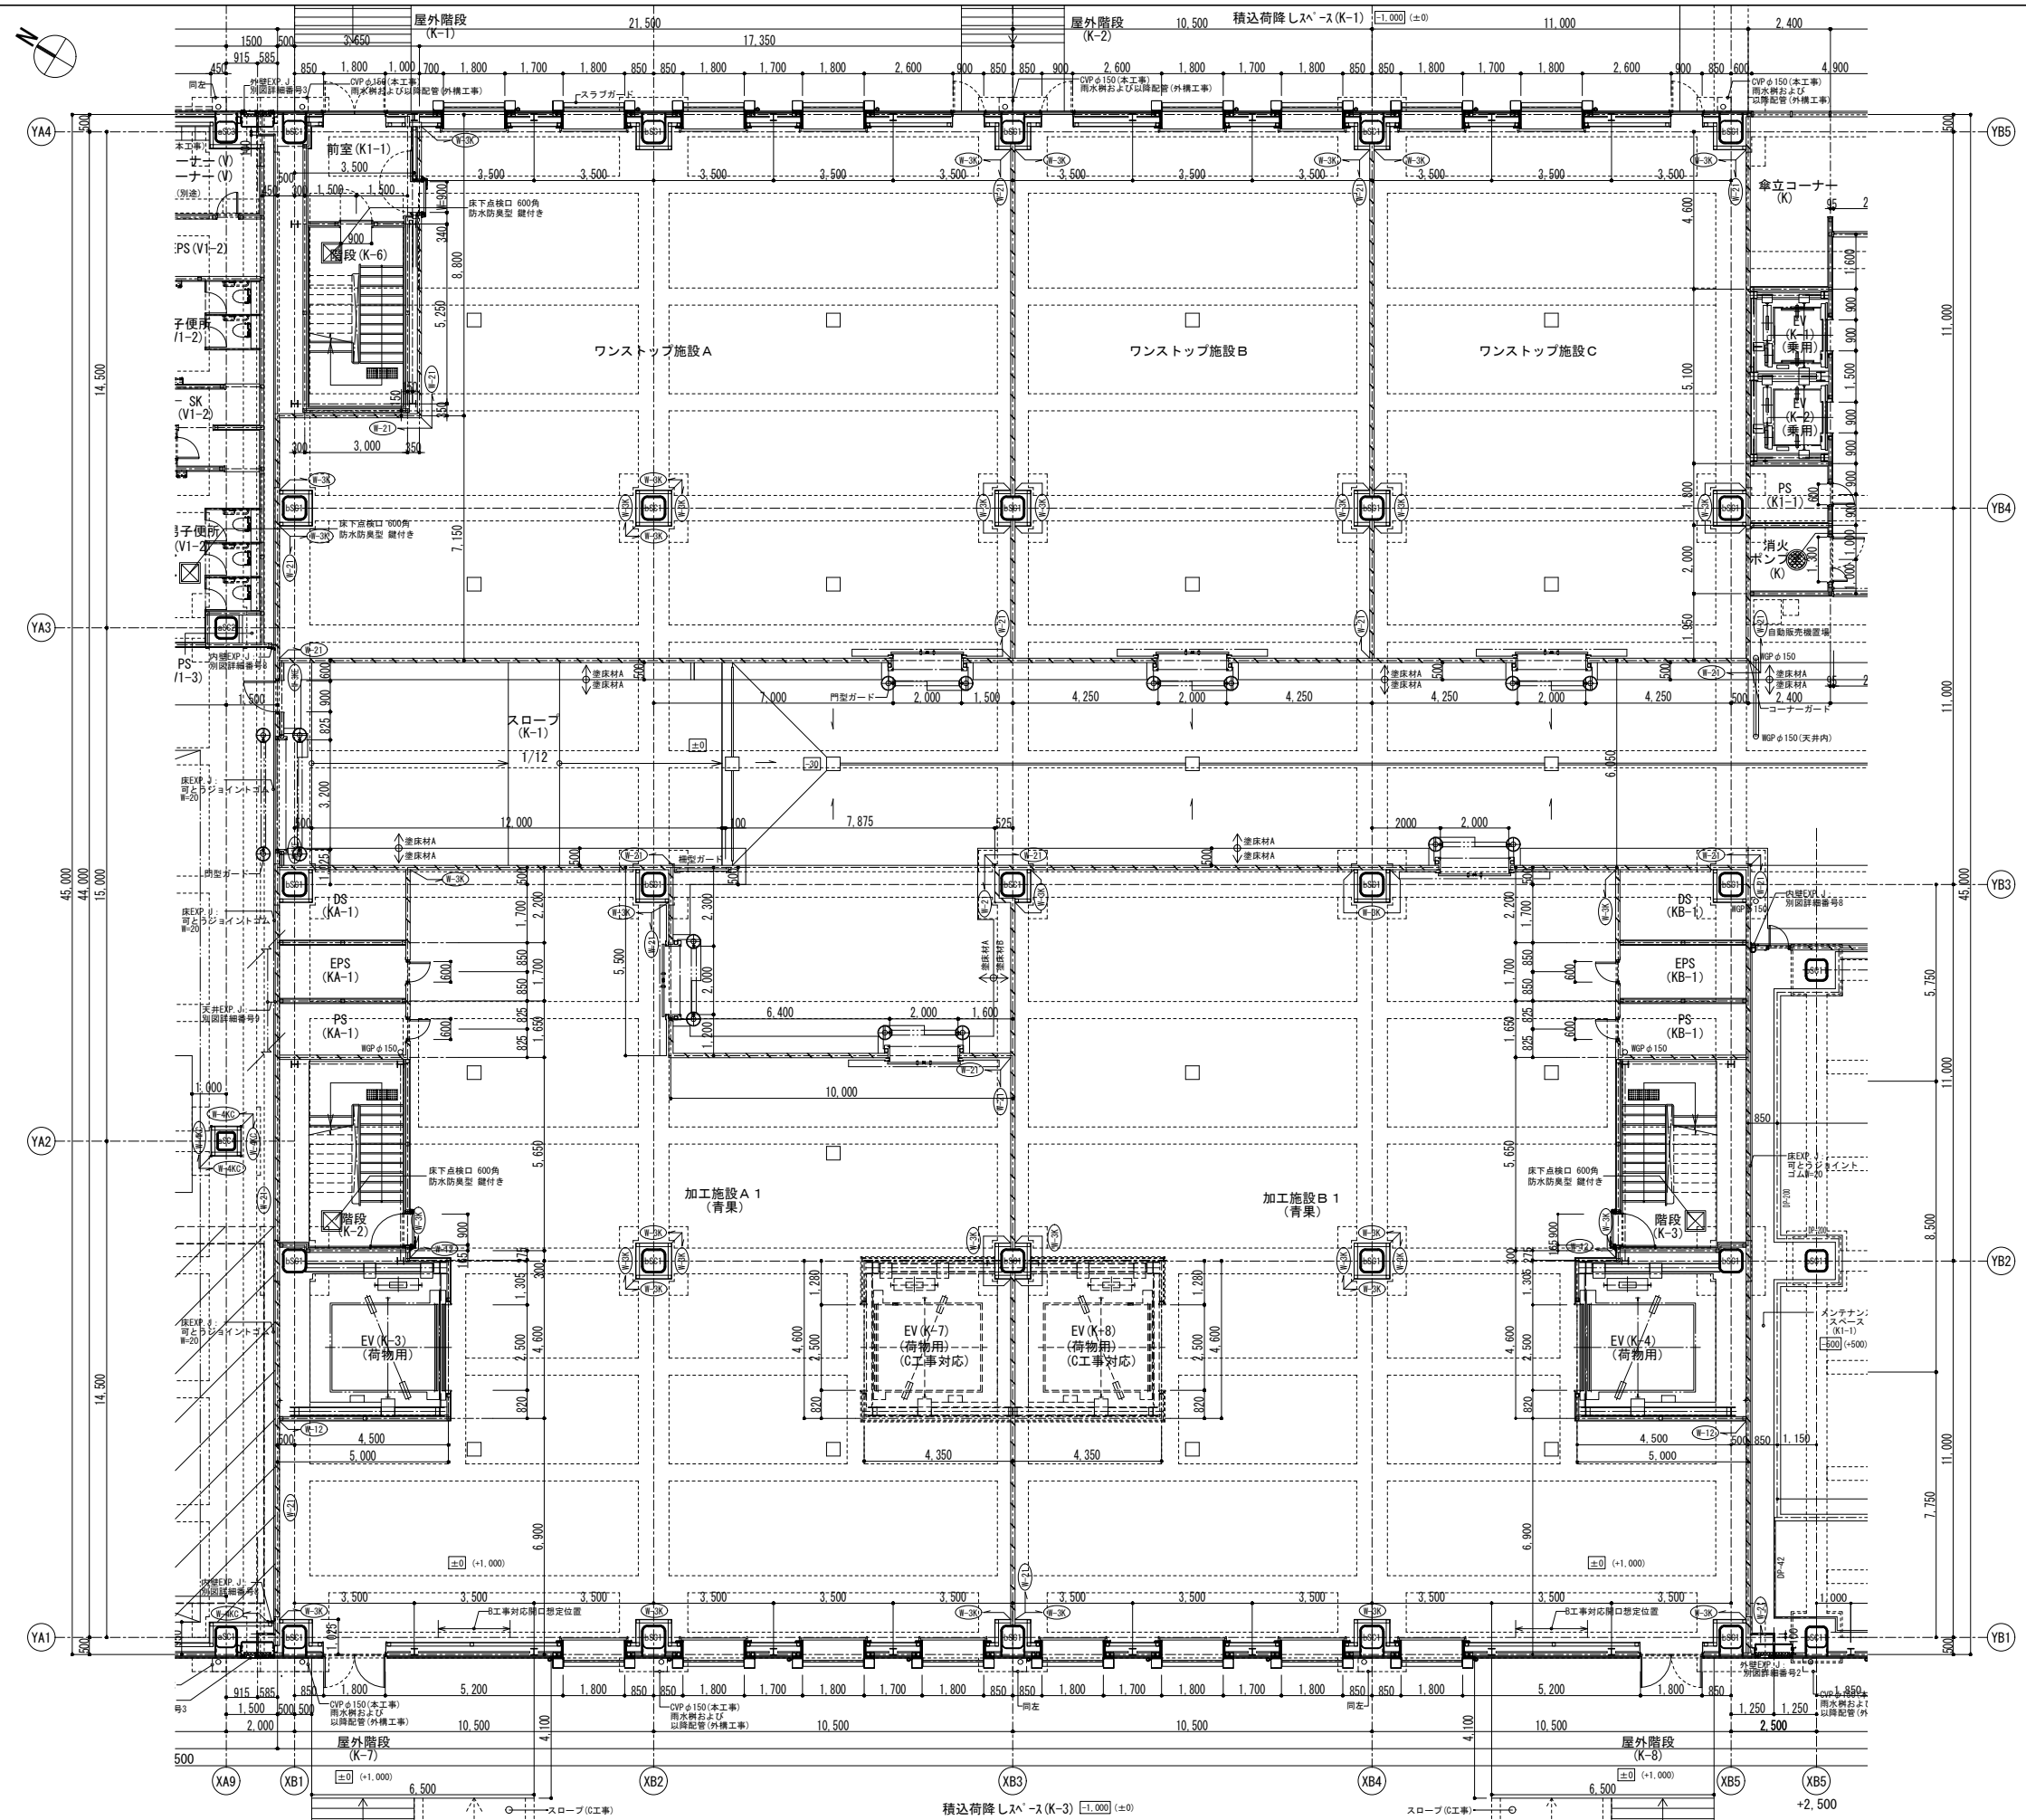




凡例	凡例
□(000) 1F.Lに対する床レベル (mm)	凡例
□(000) 設計G.Lに対する床レベル (mm)	■-○-○ 壁種別を示す○の付いた壁記号はRC壁有りとする
	F-○-○ 床種別を示す
	(I)-DP-○-○ (耐火)断熱パネル厚を示す
	CVP-○-○ 敷種: カラー塩ビパイプを示す
	WGP-○-○ 白ガスを示す

凡例	凡例
■-○-○ 壁種別を示す○の付いた壁記号はRC壁有りとする	○-○-○ ゲート型ガード
F-○-○ 床種別を示す	○-○-○ 構型ガード
(I)-DP-○-○ (耐火)断熱パネル厚を示す	○-○-○ 屋内用または屋外用ポール型ガード
CVP-○-○ 敷種: カラー塩ビパイプを示す	
WGP-○-○ 白ガスを示す	

工事名称	成田市公設地方卸売市場新築工事 (建築工事)
図名	平面詳細図6 (高機能物流施設 1階)
縮尺	1/100 (A1) 1/200 (A3)
作成日	H31.01.11




成田市

A-067

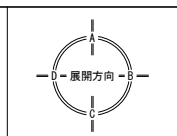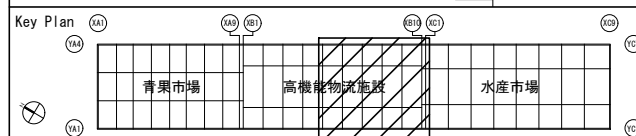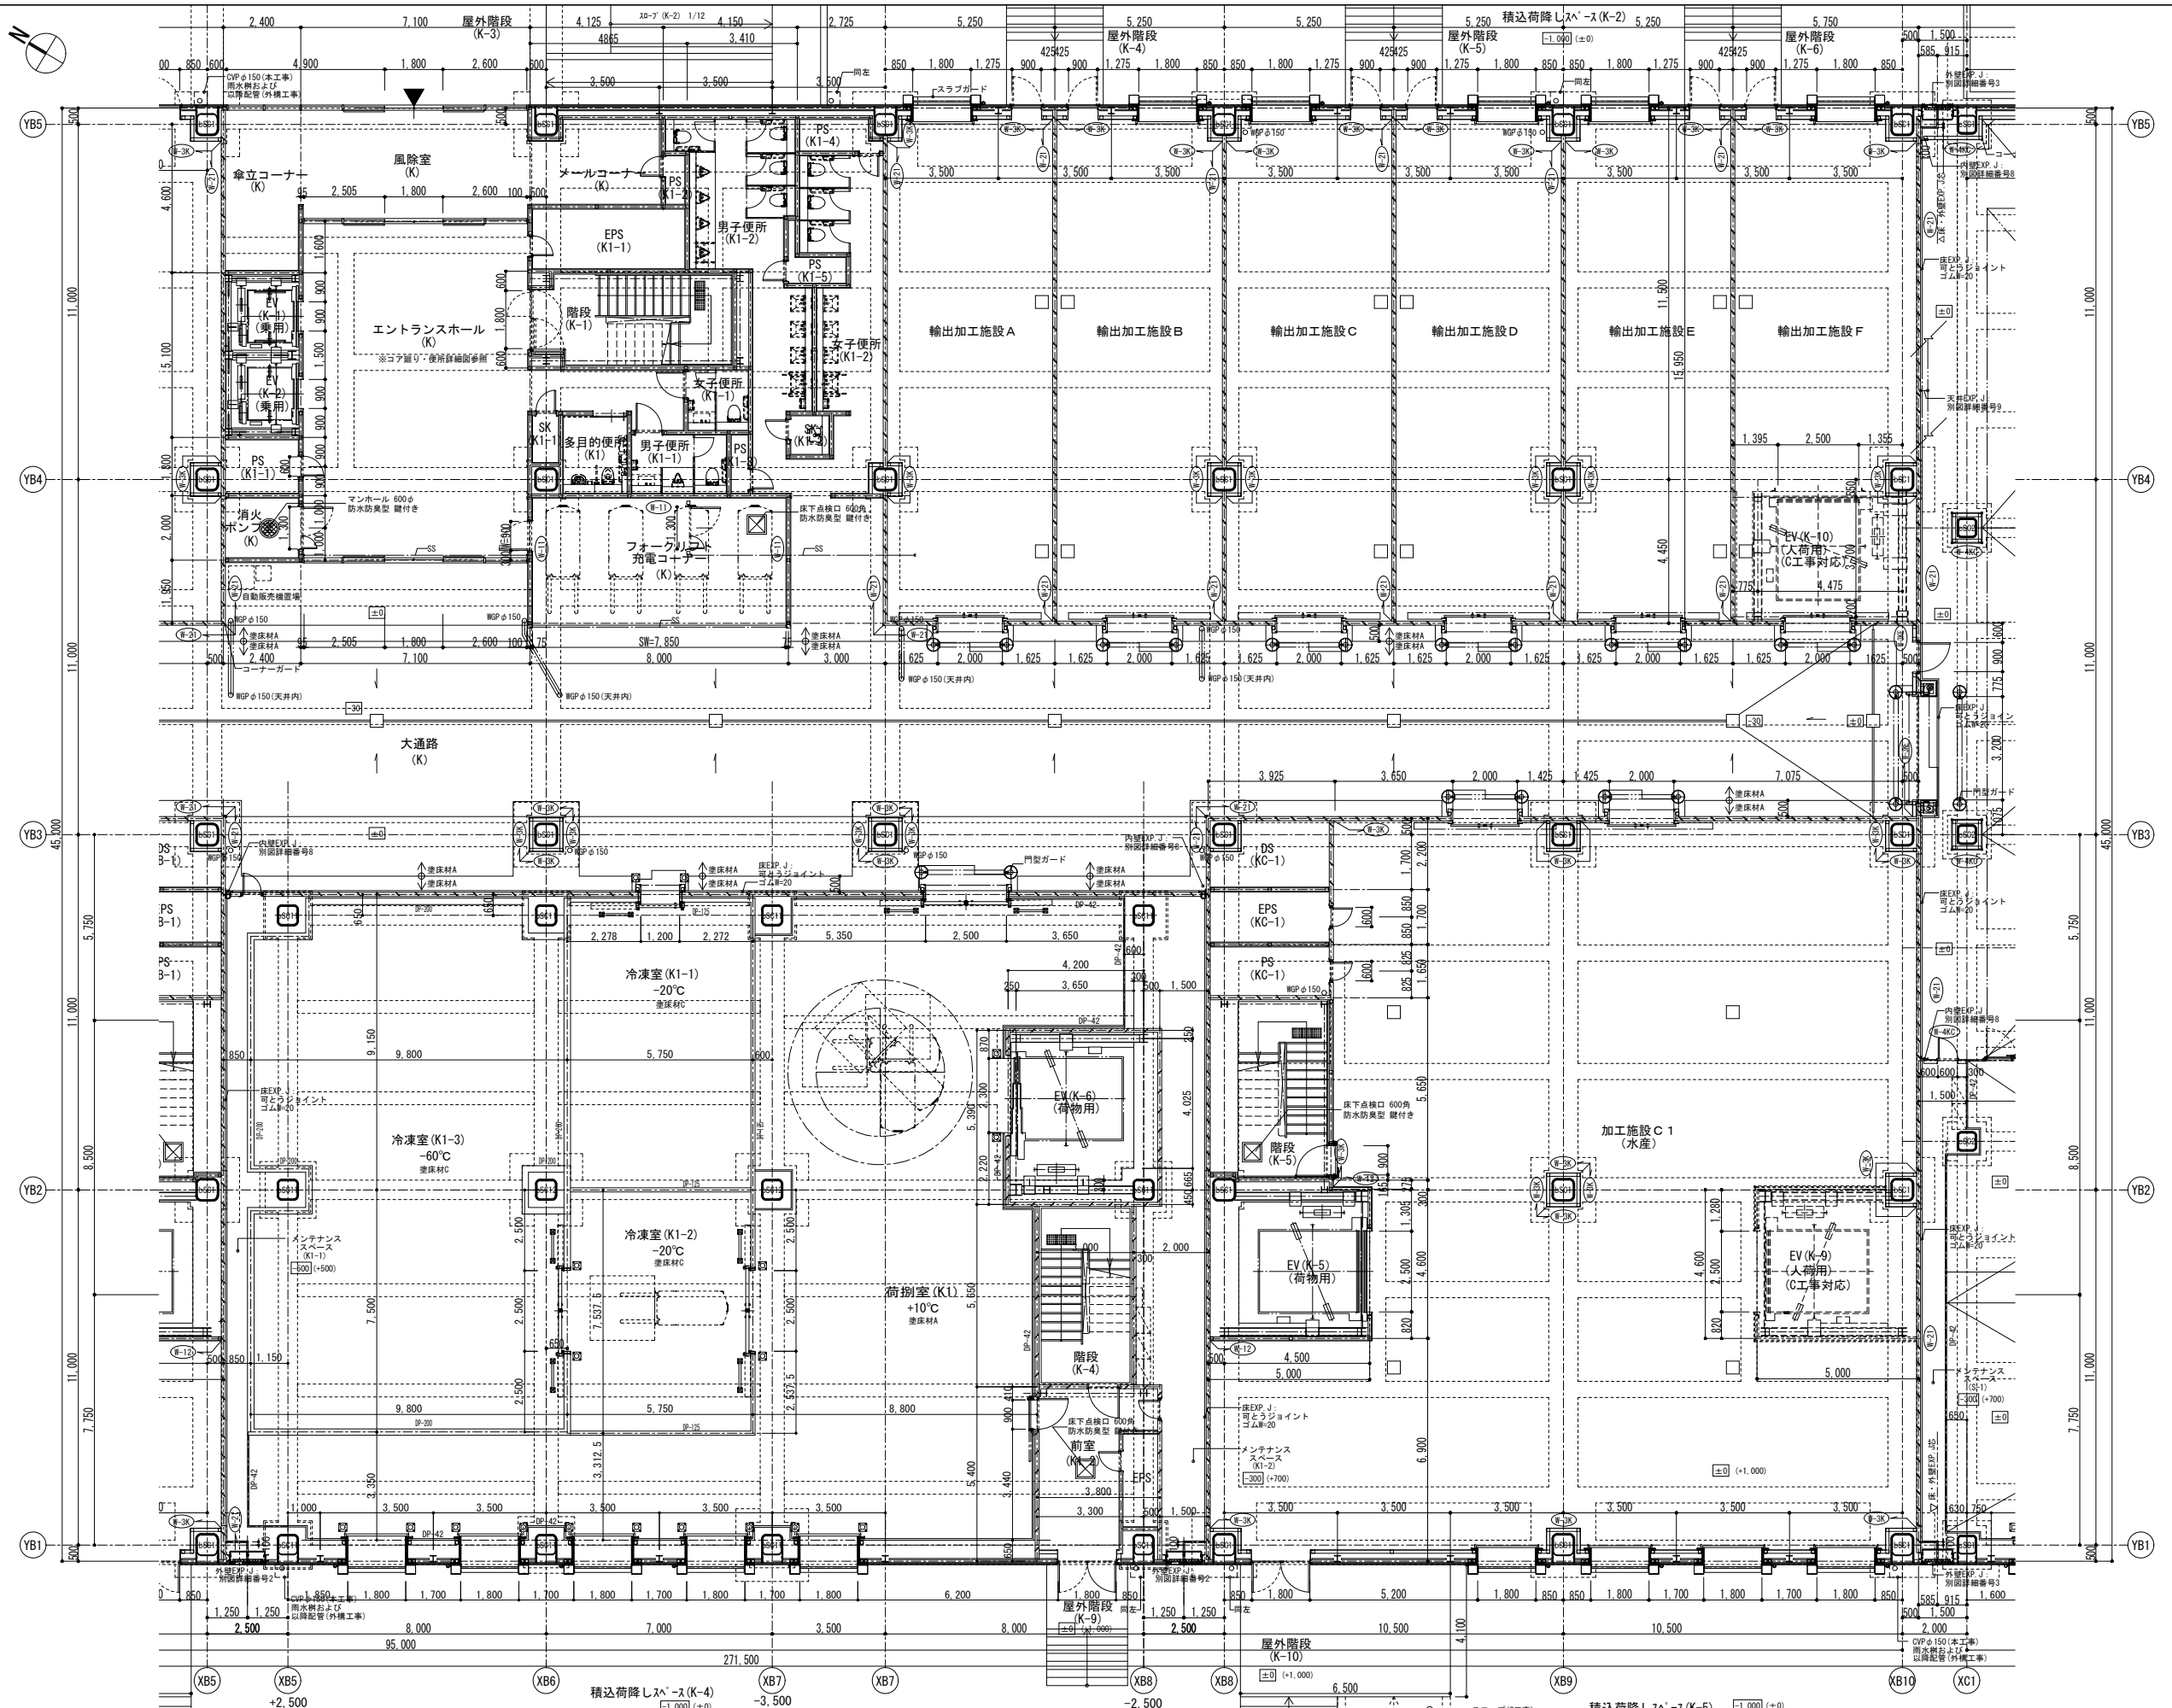

凡例	凡例	ガード類キープラン 凡例
□(000) 1F.L.に対する床レベル (mm)	○(000) 壁種別を示す○の付いた壁記号はRC壁有りとする	○(000) ゲート型ガード
○(000) 設計G.L.に対する床レベル (mm)	F-○ 床種別を示す	○(000) 構型ガード
	(T)-DP-○ (耐火) 断熱パネル厚を示す	○(000) 屋内用または屋外用ポール型ガード
	CVP-○ 壁種: カラー塩ビを示す	
	WGP-○ 白ガスを示す	

工事名称	成田市公設地方卸売市場新築工事 (建築工事)
図面名称	平面詳細図7 (高機能物流施設1階)
縮尺	縦尺 1/100 (A1) 横尺 1/200 (A3)
作成日	H31.01.11

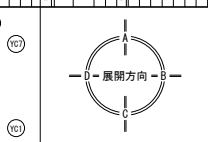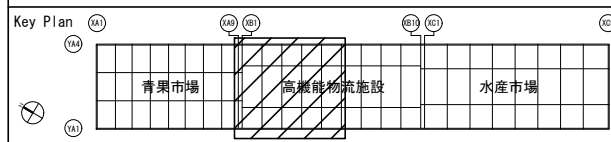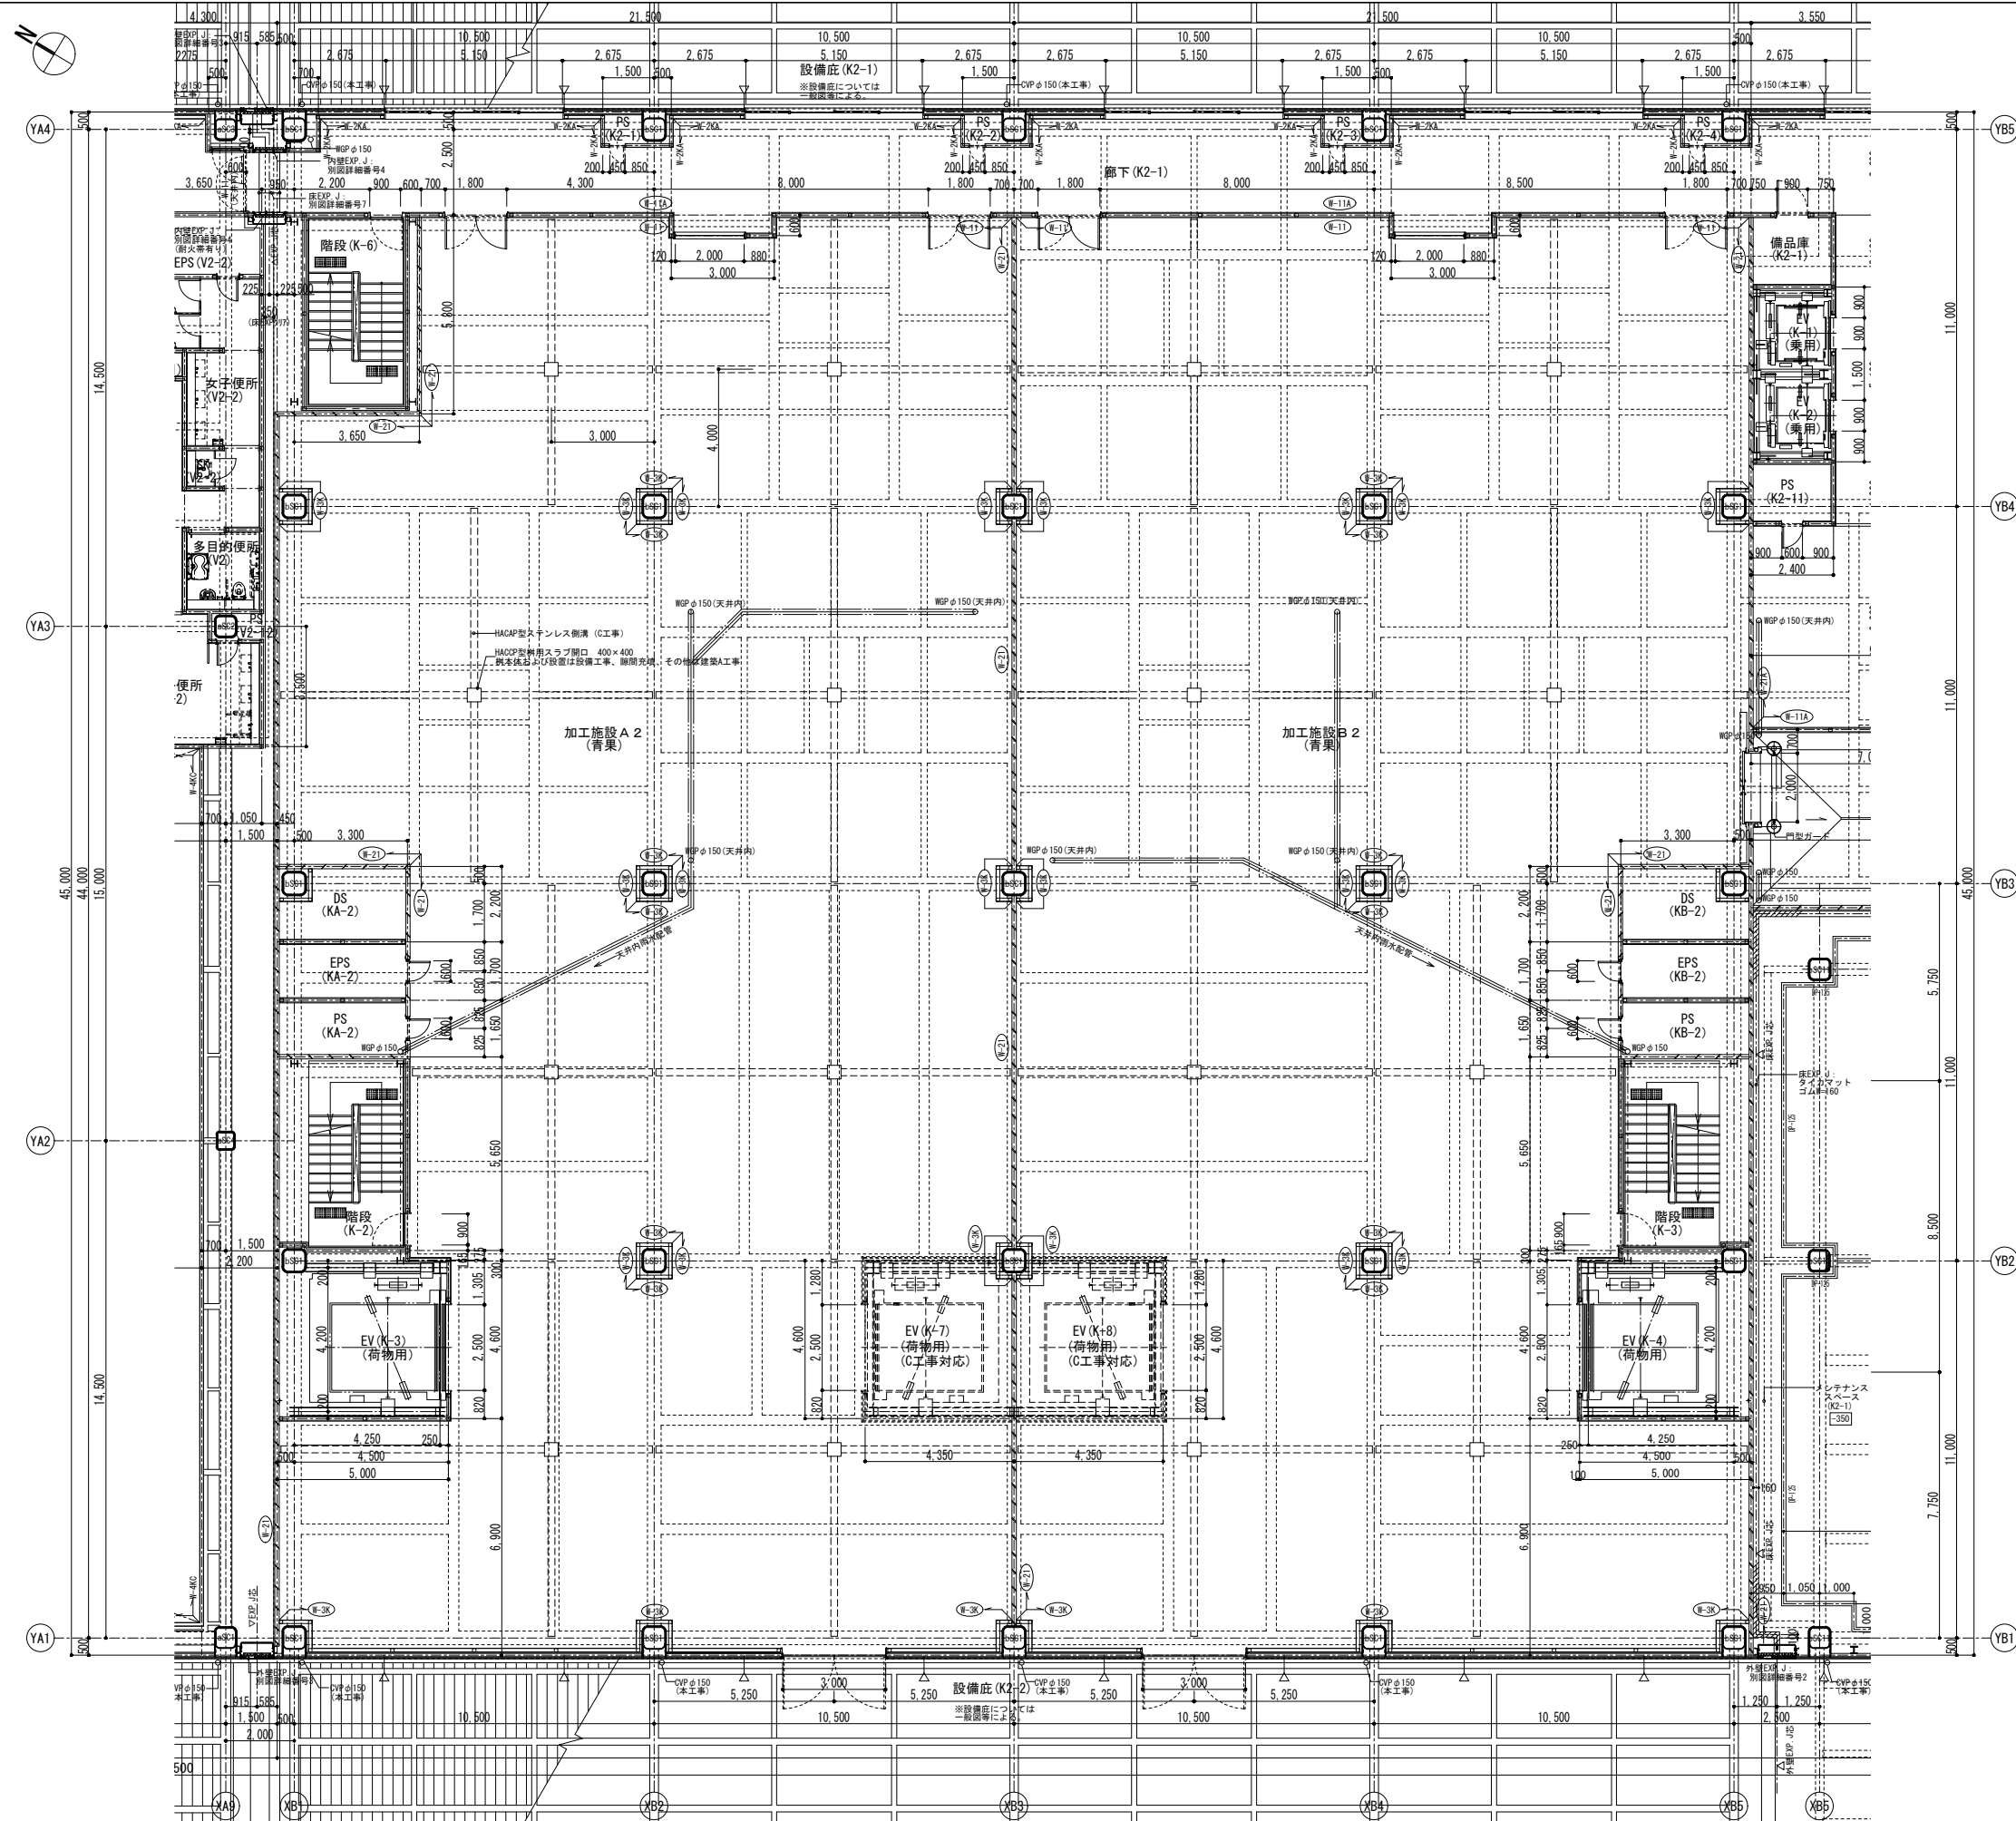

凡例

0000	1F.L.に対する床レベル (mm)
0000	設計G.L.に対する床レベル (mm)

凡例

W-〇〇	壁種別を示す(〇の付いた壁記号はRC壁を有りとす)
F-〇〇	床種別を示す
(1)-DP-〇〇	(耐火)断熱パネルパネル厚を示す
〇VP-〇〇	警備 カラー塩ビパイプを示す
WGP-〇〇	白ガスを示す

ガード類キープラン 凡例

—	:ゲート型ガード
—	:柵型ガード
⊗	:屋内用または屋外用ポール型ガード

工事名称 成田市公設地方卸売市場新築工事 (建築工事)




図面名 平面詳細図8 (高機能物流施設2階)

縮尺 1/100 (A1)  
1/200 (A3)

作成日 H31.01.11

成田市



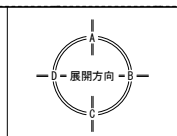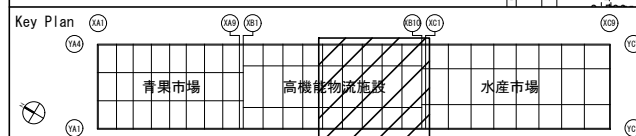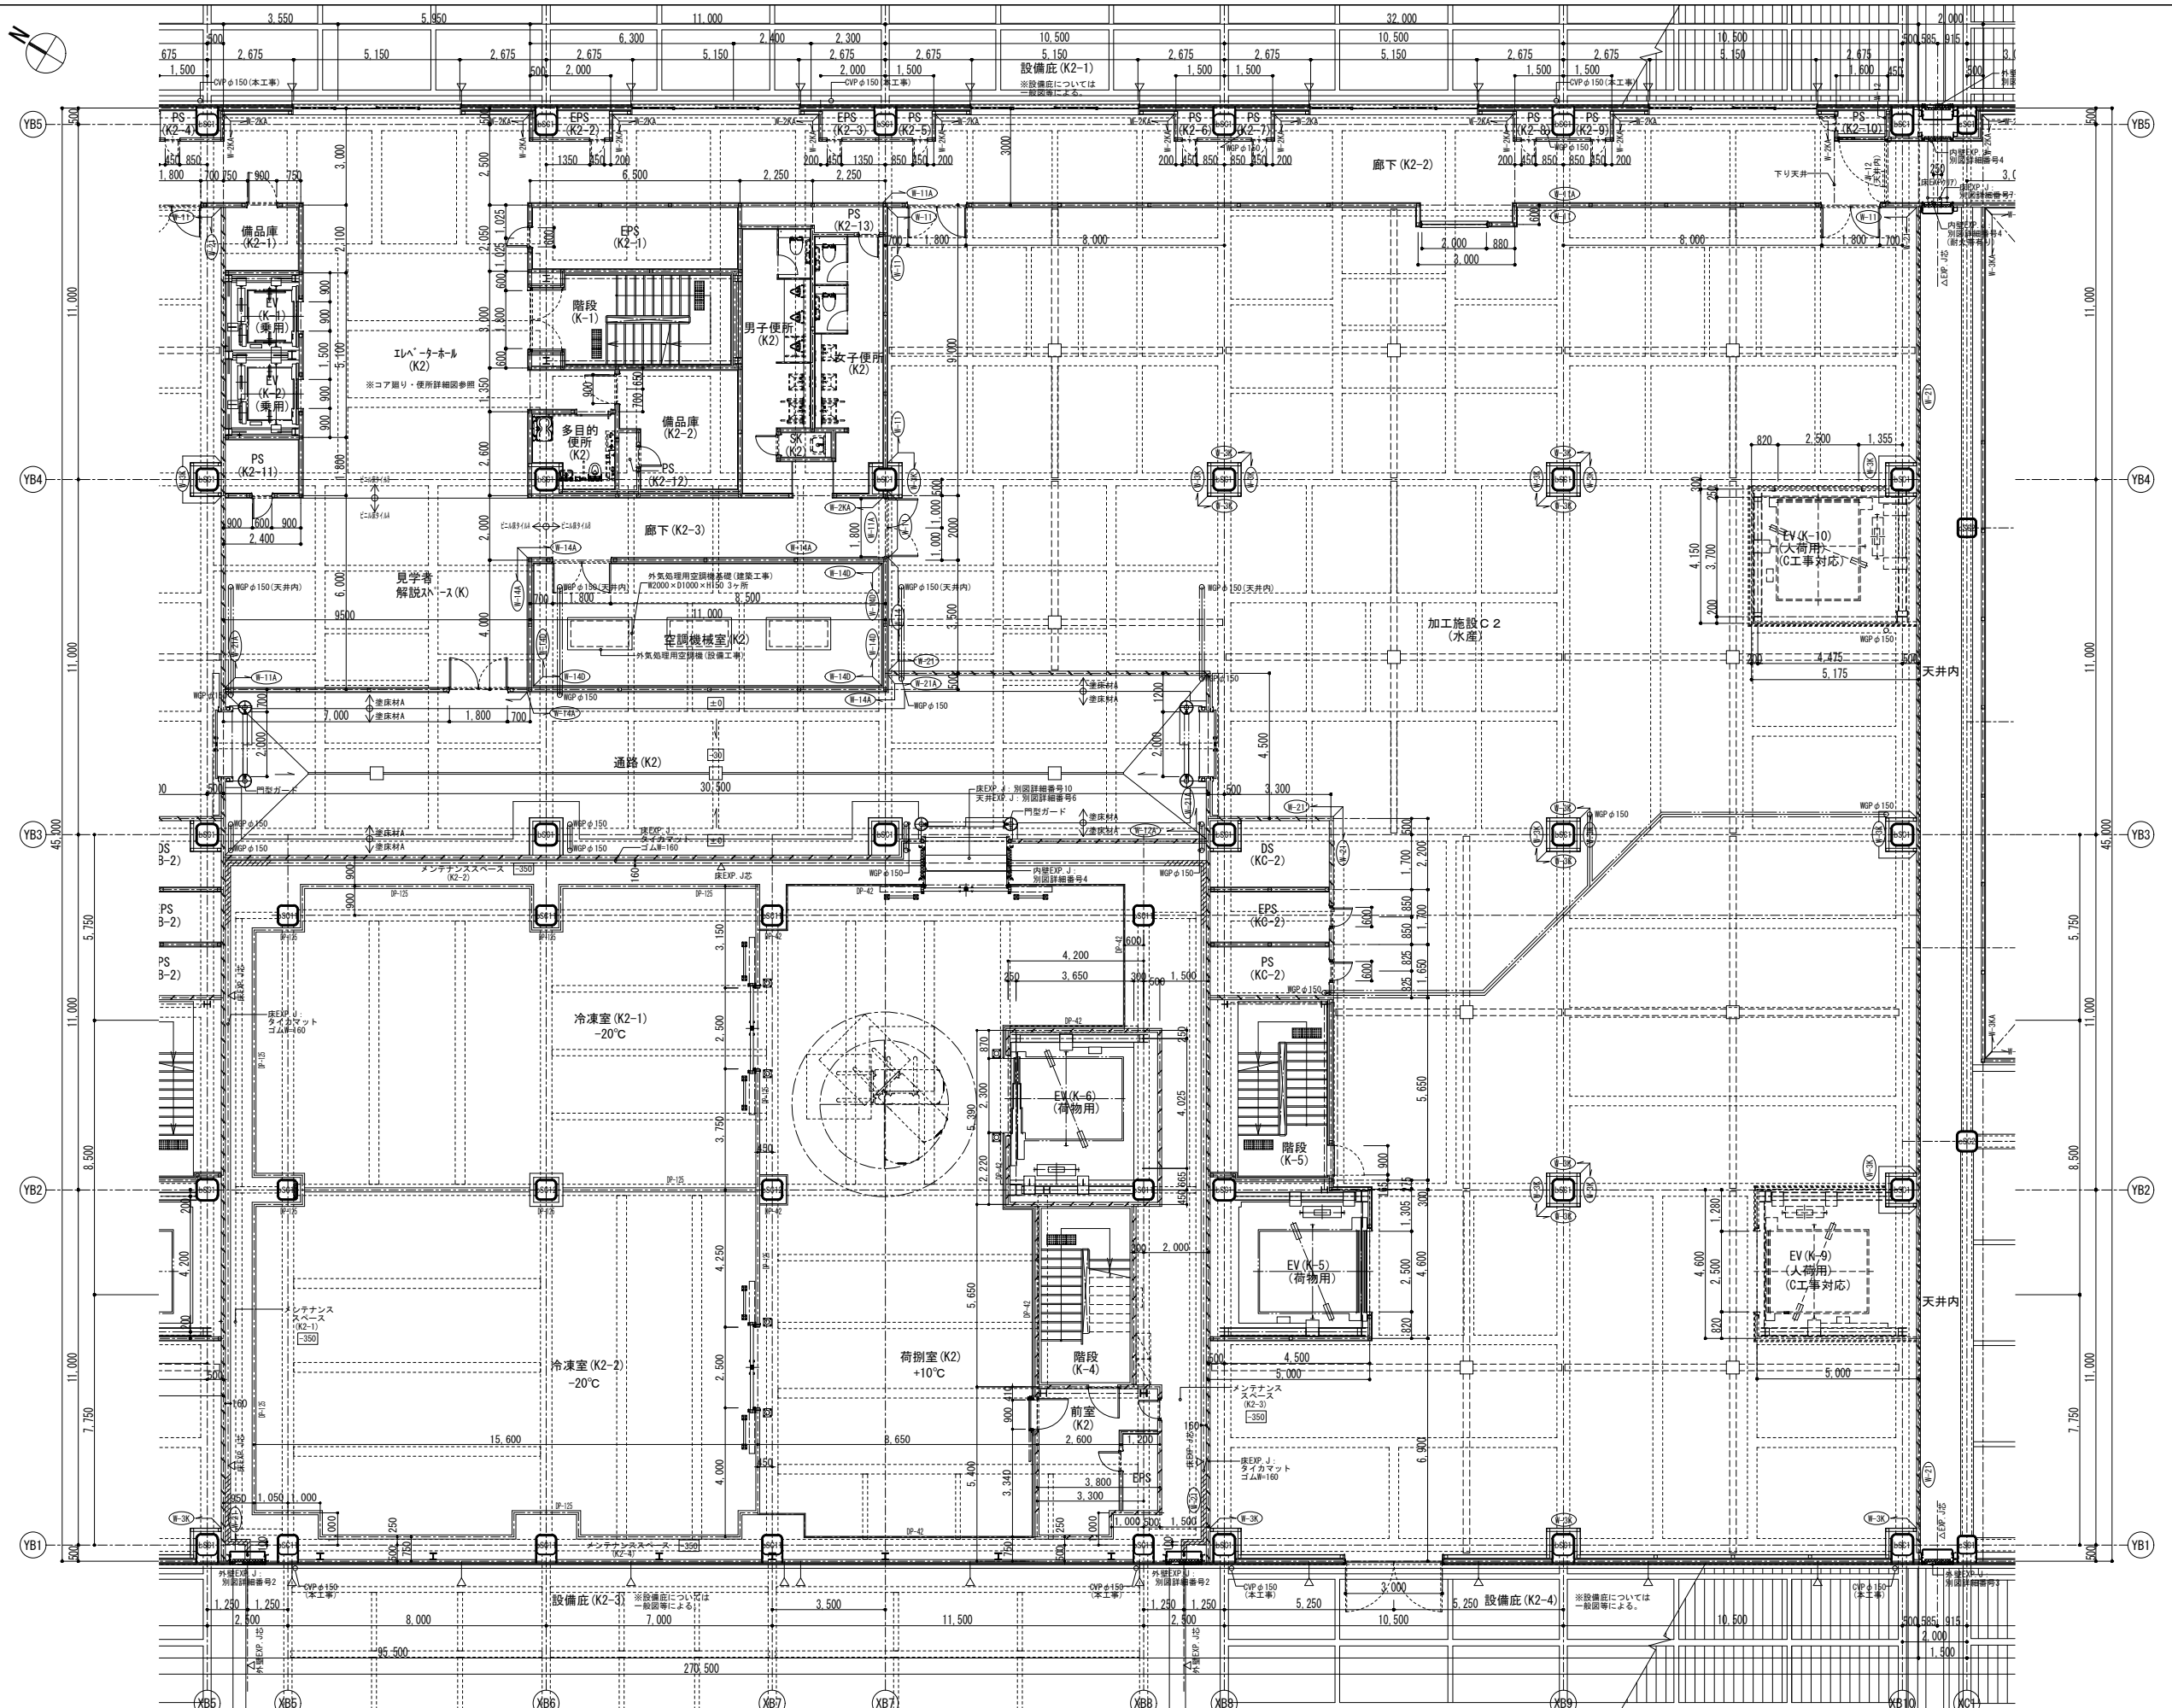

凡例	凡例
□ (000) 1F.L.に対する床レベル (mm)	■-○-○ 壁種別を示す○の付いた壁記号はRC壁面有りとする
□ (000) 設計G.L.に対する床レベル (mm)	F-○-○ 床種別を示す
	(T)-DP-○-○ (耐火)断熱パネル厚を示す
	CVP-○-○-○ 敷種: カラー塩ビパイプを示す
	WGP-○-○-○ 白ガス管を示す

凡例	ガード類キープラン 凡例
○-○-○-○ ゲート型ガード	○-○-○-○ 構型ガード
○-○-○-○ 構型ガード	○-○-○-○ 屋内用または屋外用ポール型ガード

成田市公設地方卸売市場新築工事 (建築工事)




平面詳細図9 (高機能物流施設2階)

縮尺 1/100 (A1)  
1/200 (A3)

作成日 H31.01.11

成田市

A-070

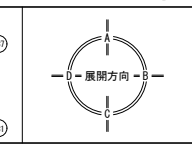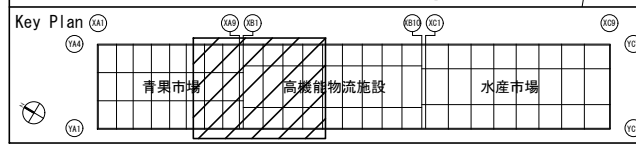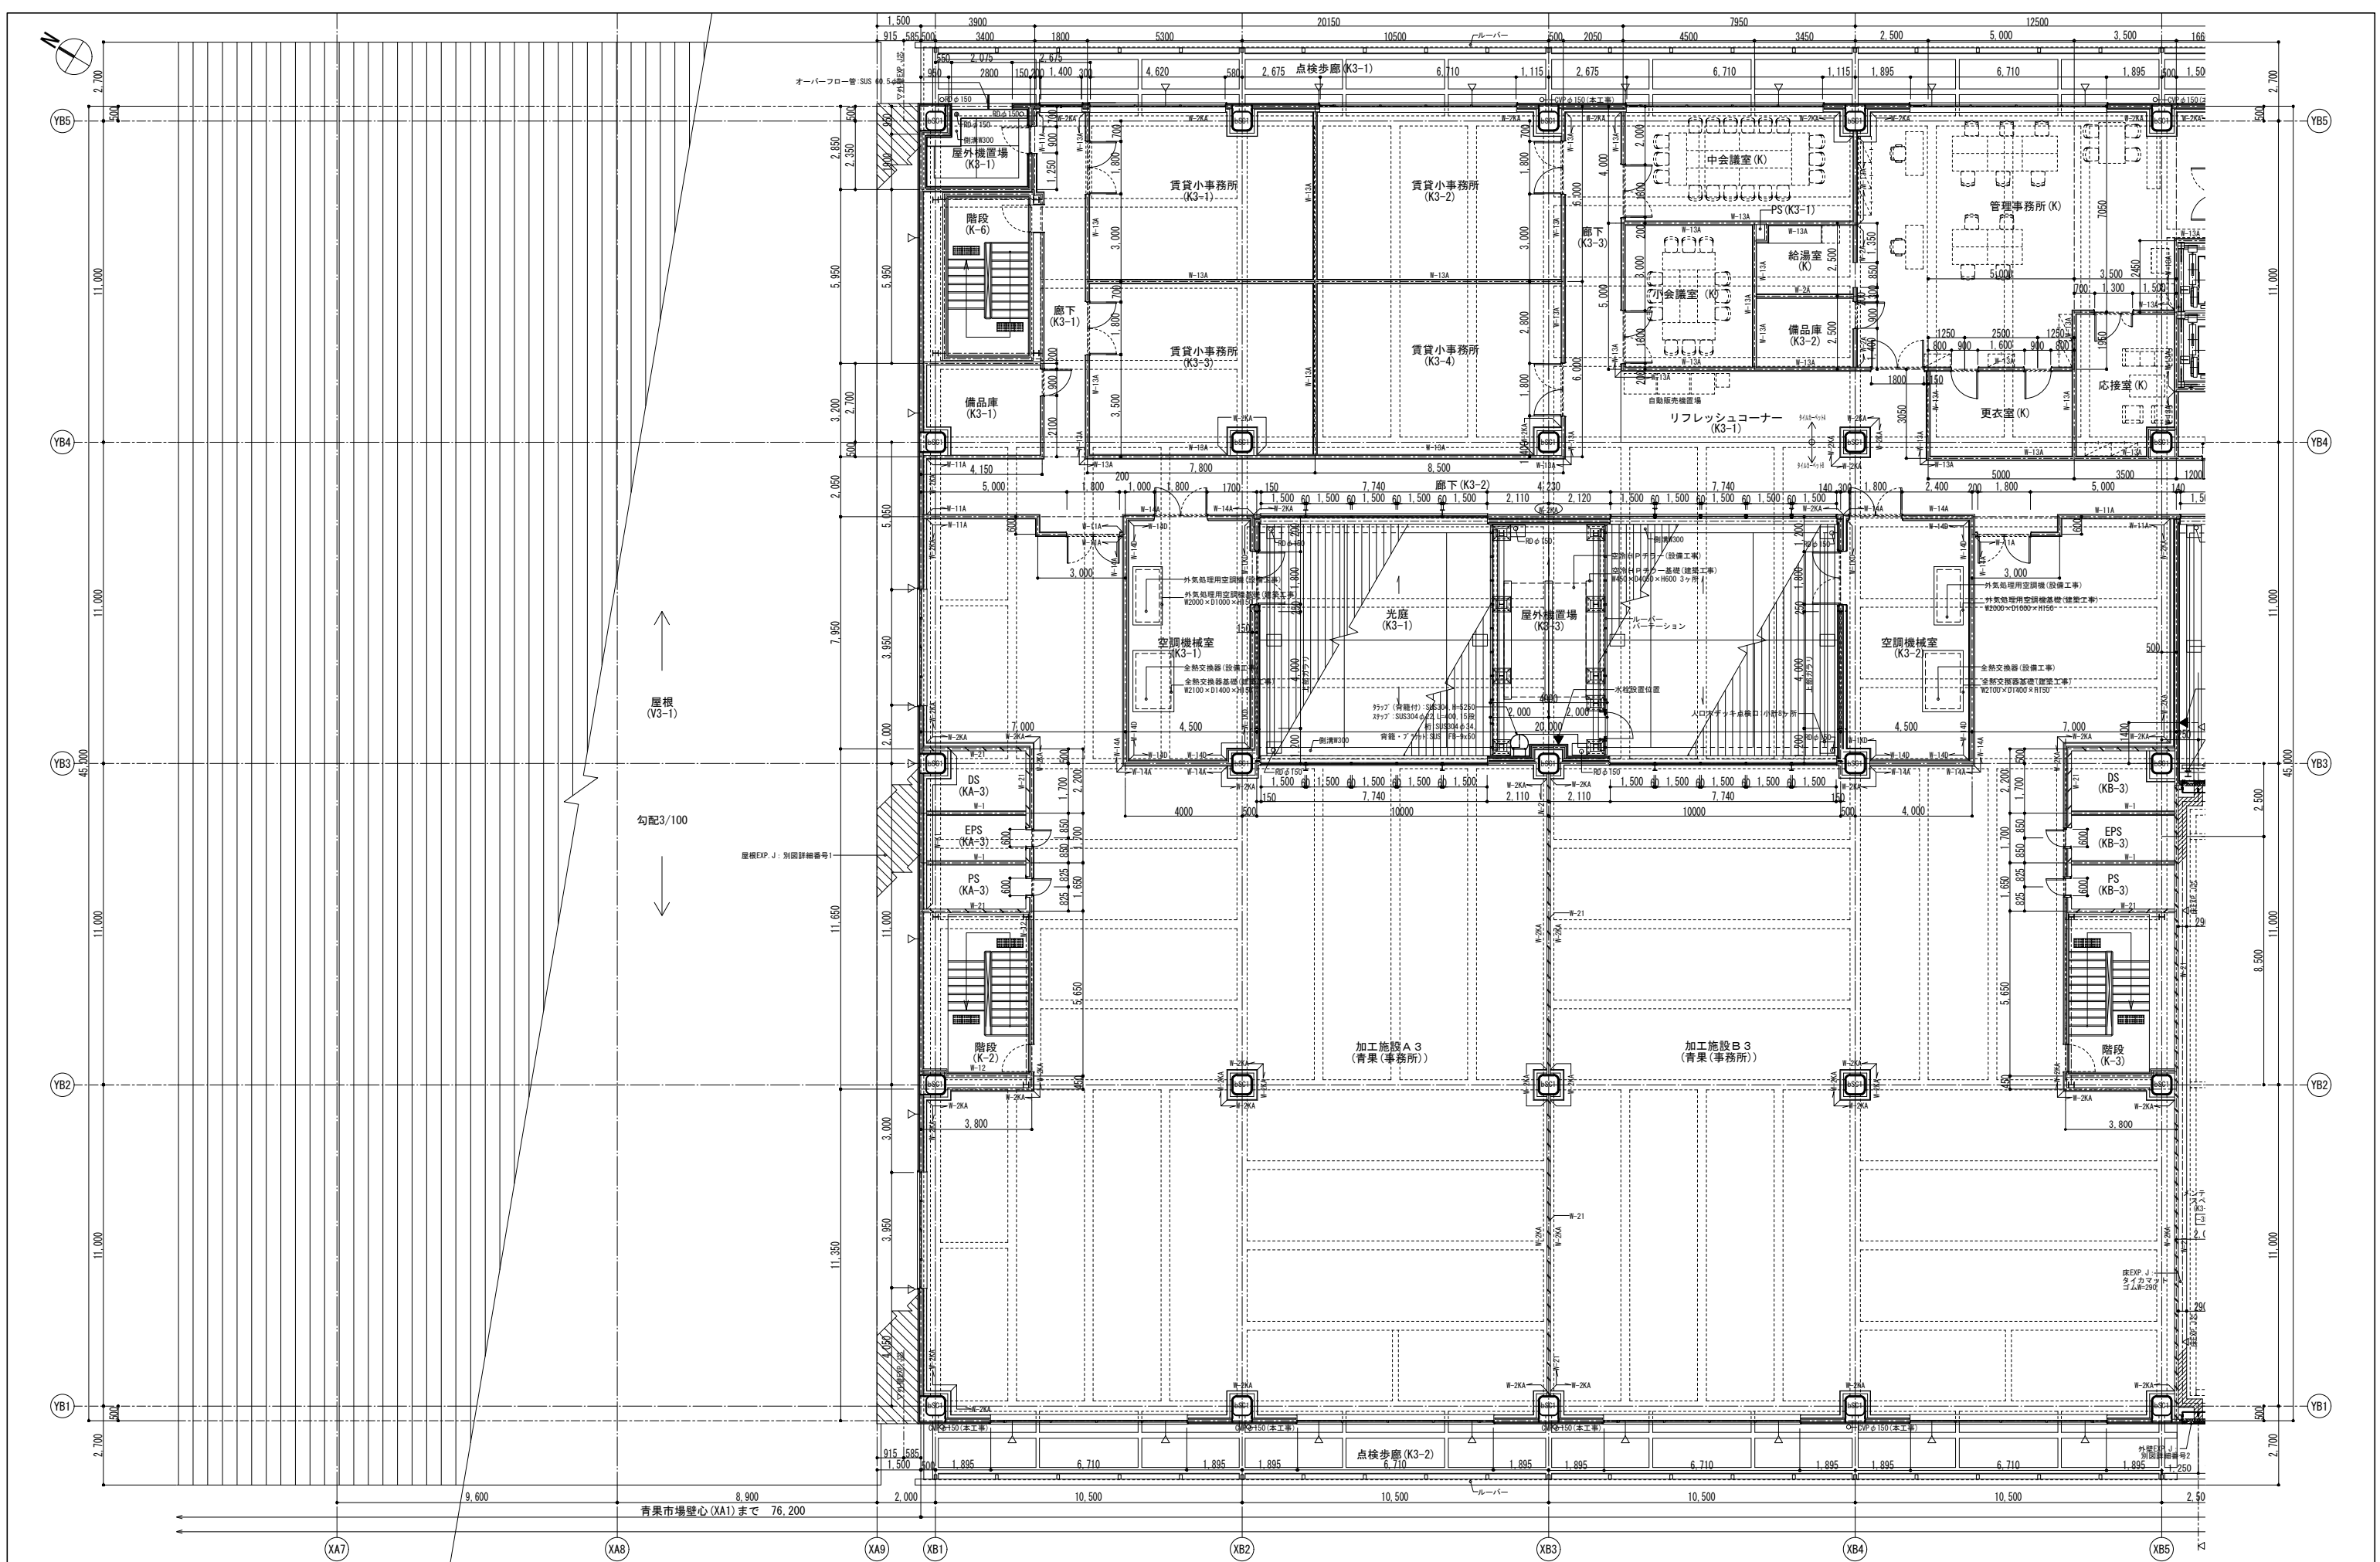

凡例

□000	1F.L.に対する床レベル (mm)
□000	設計G.L.に対する床レベル (mm)



凡例

○	壁種別を示す○の付いた壁記号はRC壁ありとする
F-○	床種別を示す
(T)-DP-○	(耐火)断熱パネル厚を示す
CVP-○	整礎:カラー塩ビパイプを示す
WGP-○	白ガス管を示す

ガード類キープラン 凡例

○	ゲート型ガード
□	柵型ガード
⊗	屋内用または屋外用ポール型ガード

工事名称 成田市公設地方卸売市場新築工事 (建築工事)  
 平面詳細図 10 (高機能物流施設3階)  
 縮尺 1/100 (A1)  
 1/200 (A3)  
 作成日 H31.01.11

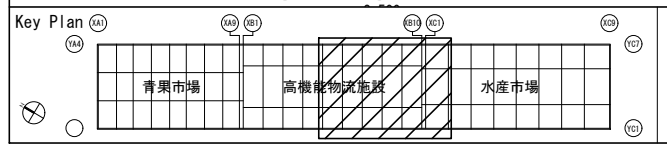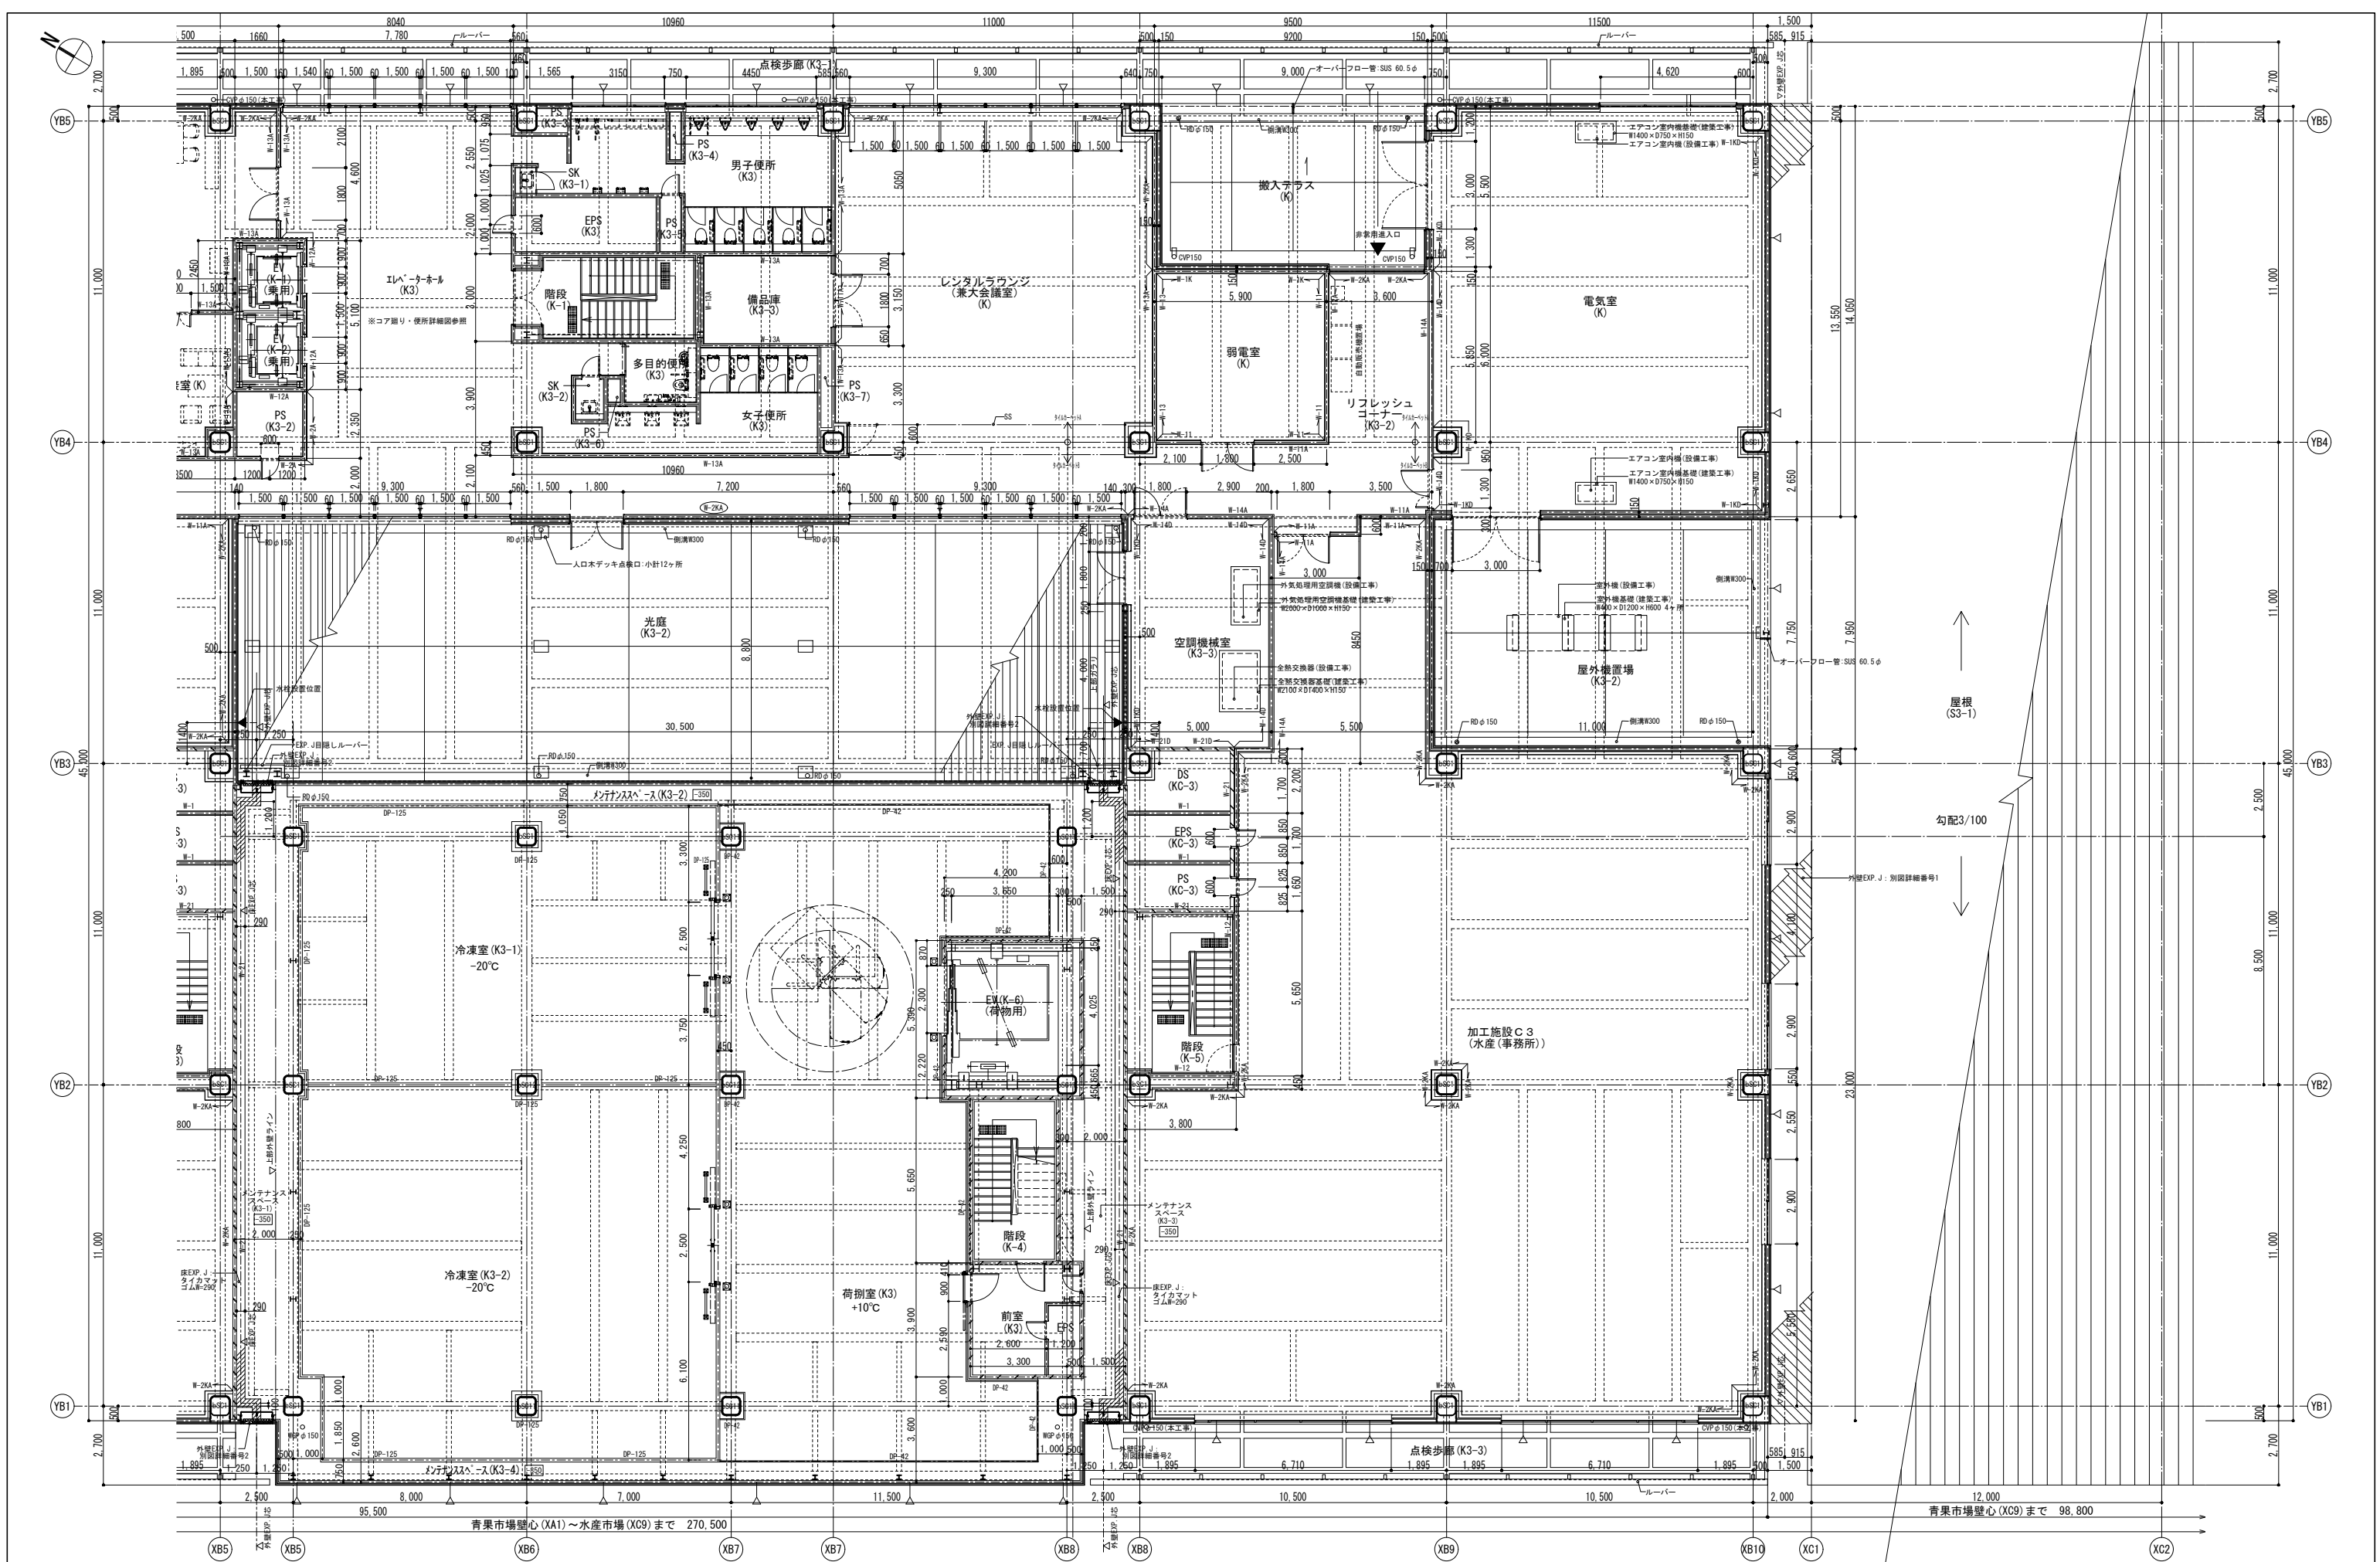

凡例	凡例
□(000) 1F.Lに対する床レベル (mm)	■-○○ 壁種別を示す○の付いた壁記号はRC壁有りとする
□(000) 設計G.Lに対する床レベル (mm)	F-○○ 床種別を示す
	(T)-DP-○○ (耐火)断熱パネル厚を示す
	CVP-○○φ 警鐘:カラー塩ビパイプを示す
	WGP-○○φ 白ガスを示す

凡例	ガード類キープラン 凡例

工事名称 成田市公設地方卸売市場新築工事 (建築工事)

図面名称 平面詳細図 1 1 (高機能物流施設 3階)

縮尺 1/100 (A1)  
1/200 (A3)

作成日 H31.01.11