


成田市公共下水道計画図（雨水）

平成二十五年年度

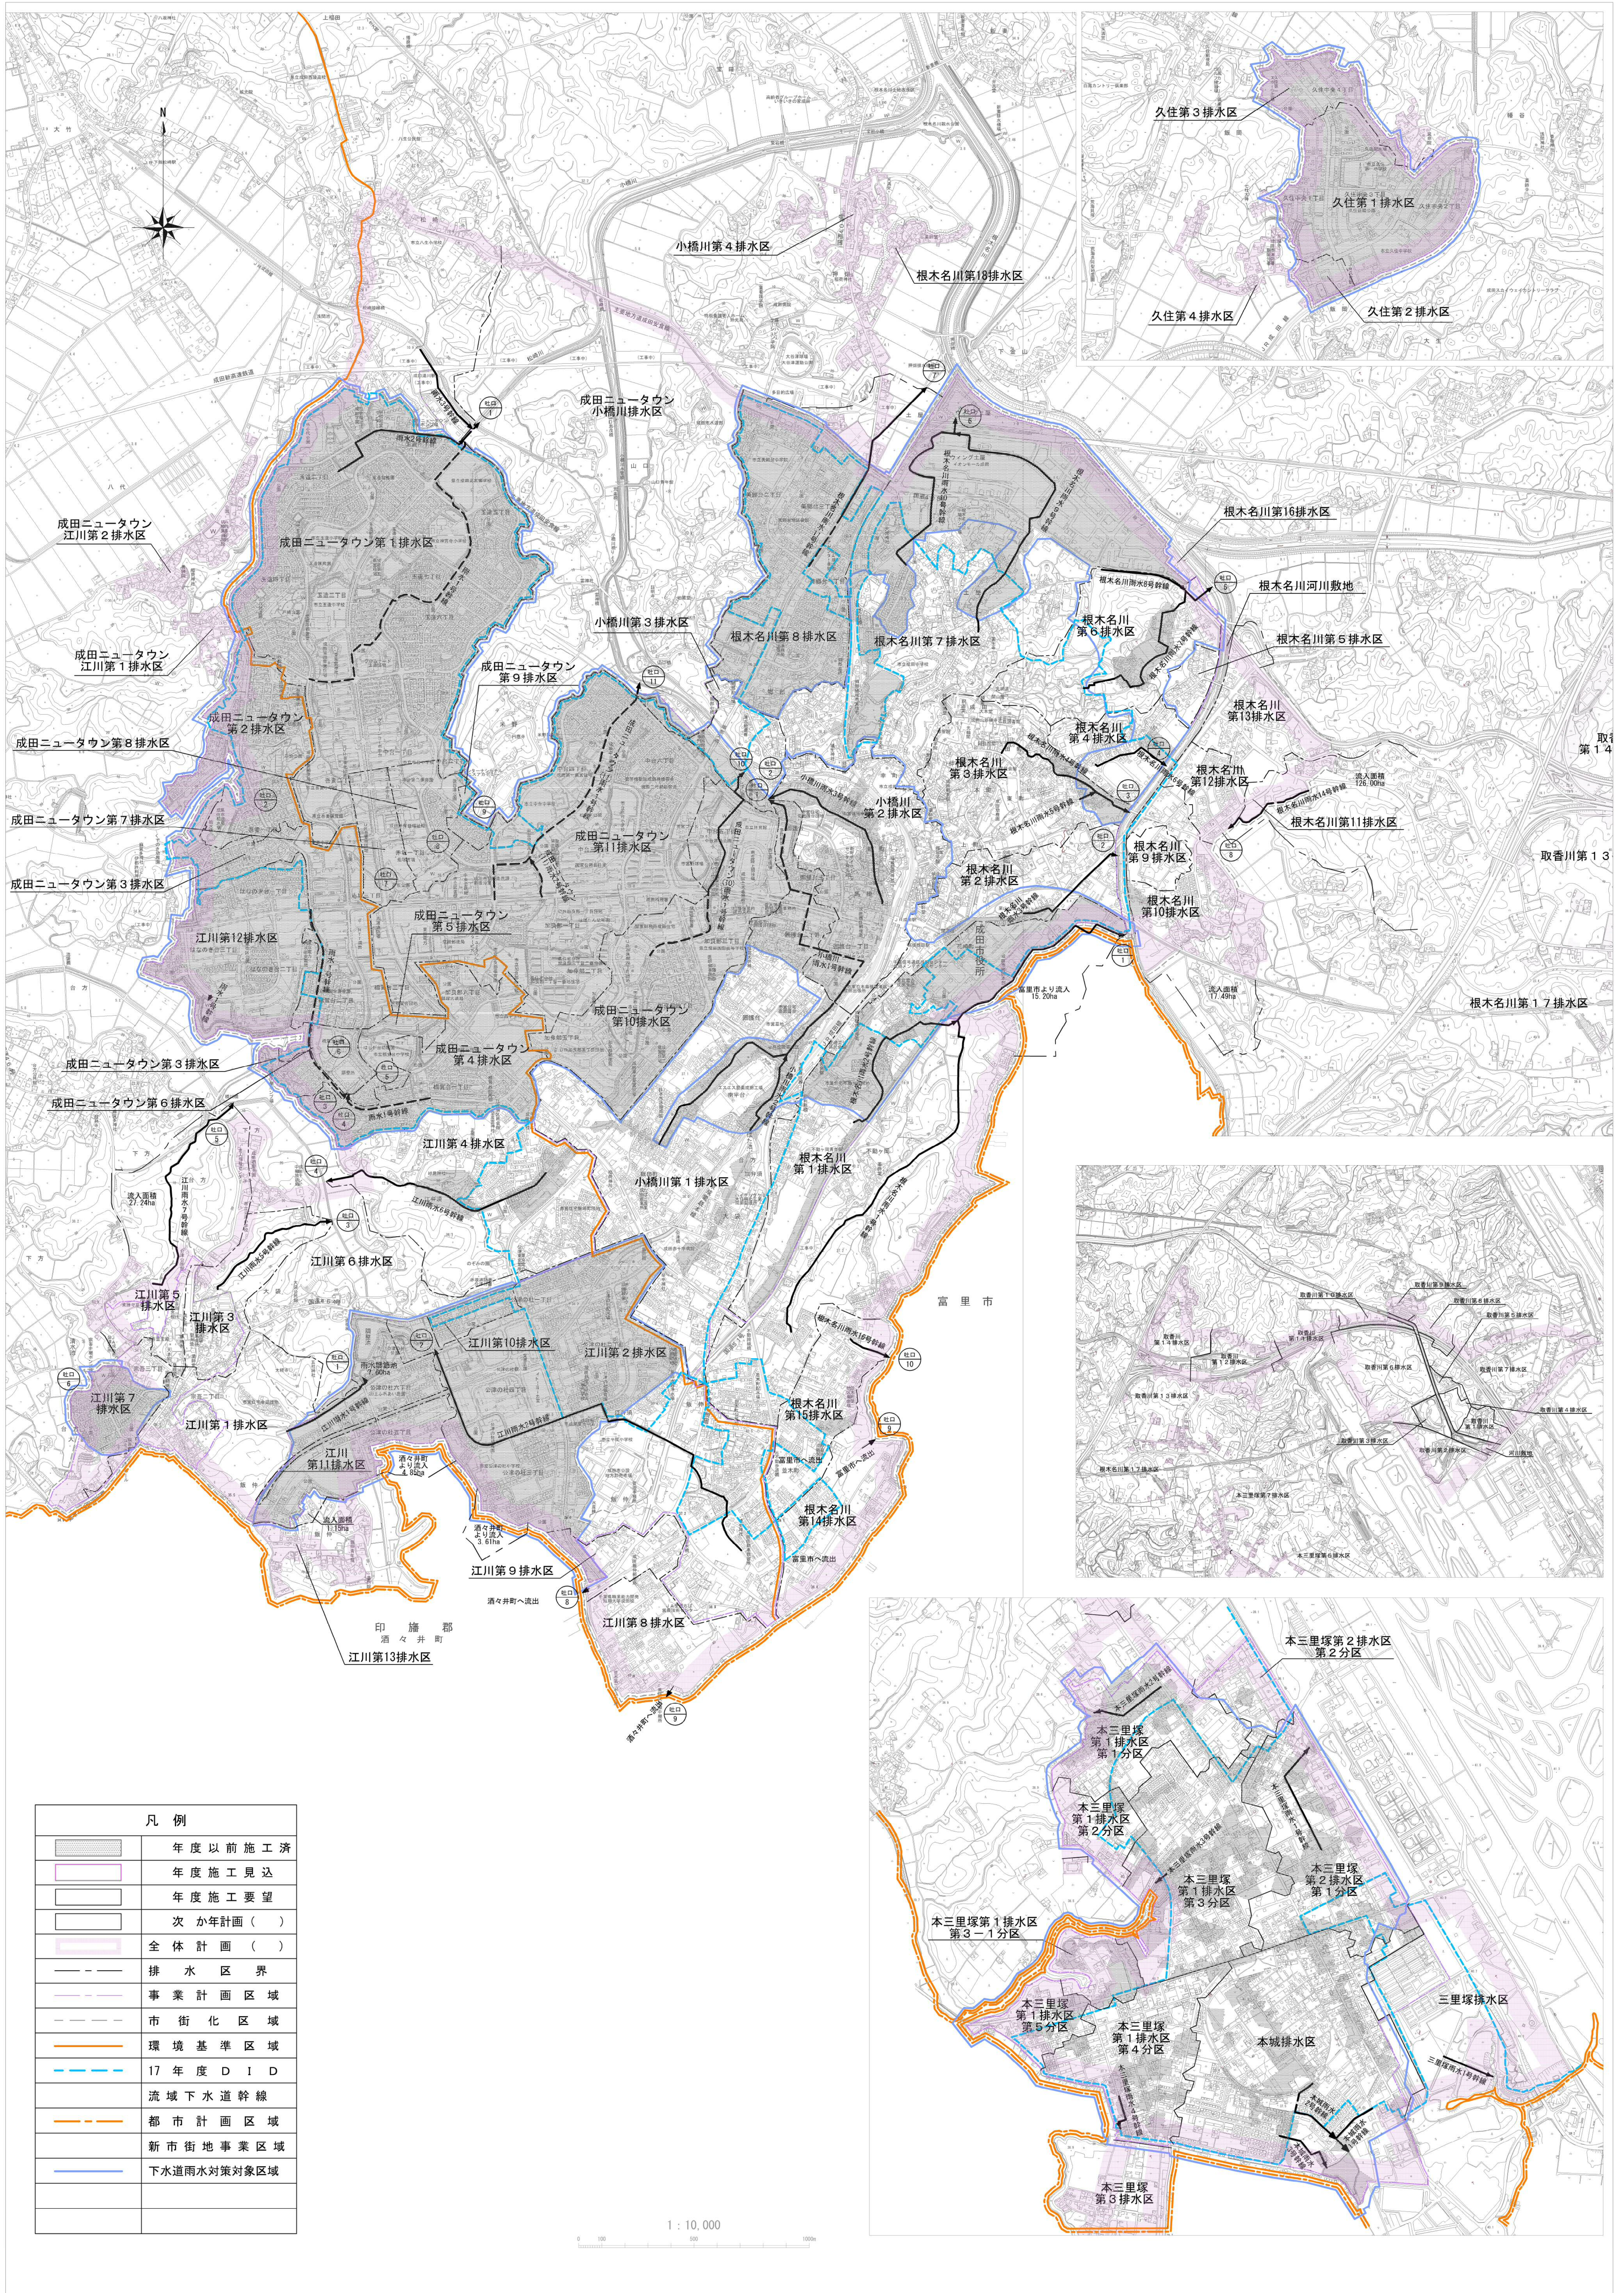

凡例	
	年度以前施工済
	年度施工見込
	年度施工要望
	次 年計画 ()
	全体計画 ()
	排水区界
	事業計画区域
	市街化区域
	環境基準区域
	17年度D I D
	流域下水道幹線
	都市計画区域
	新市街地事業区域
	下水道雨水対策対象区域

1 : 10,000