


(仮称) 成田市不動ヶ岡土地区画整理事業


道路計画図 (案) S=1:1250 (A1)  
S=1:2500 (A3)

令和4年6月定例会 議案第16号  
6月13日 建設水道常任委員会資料

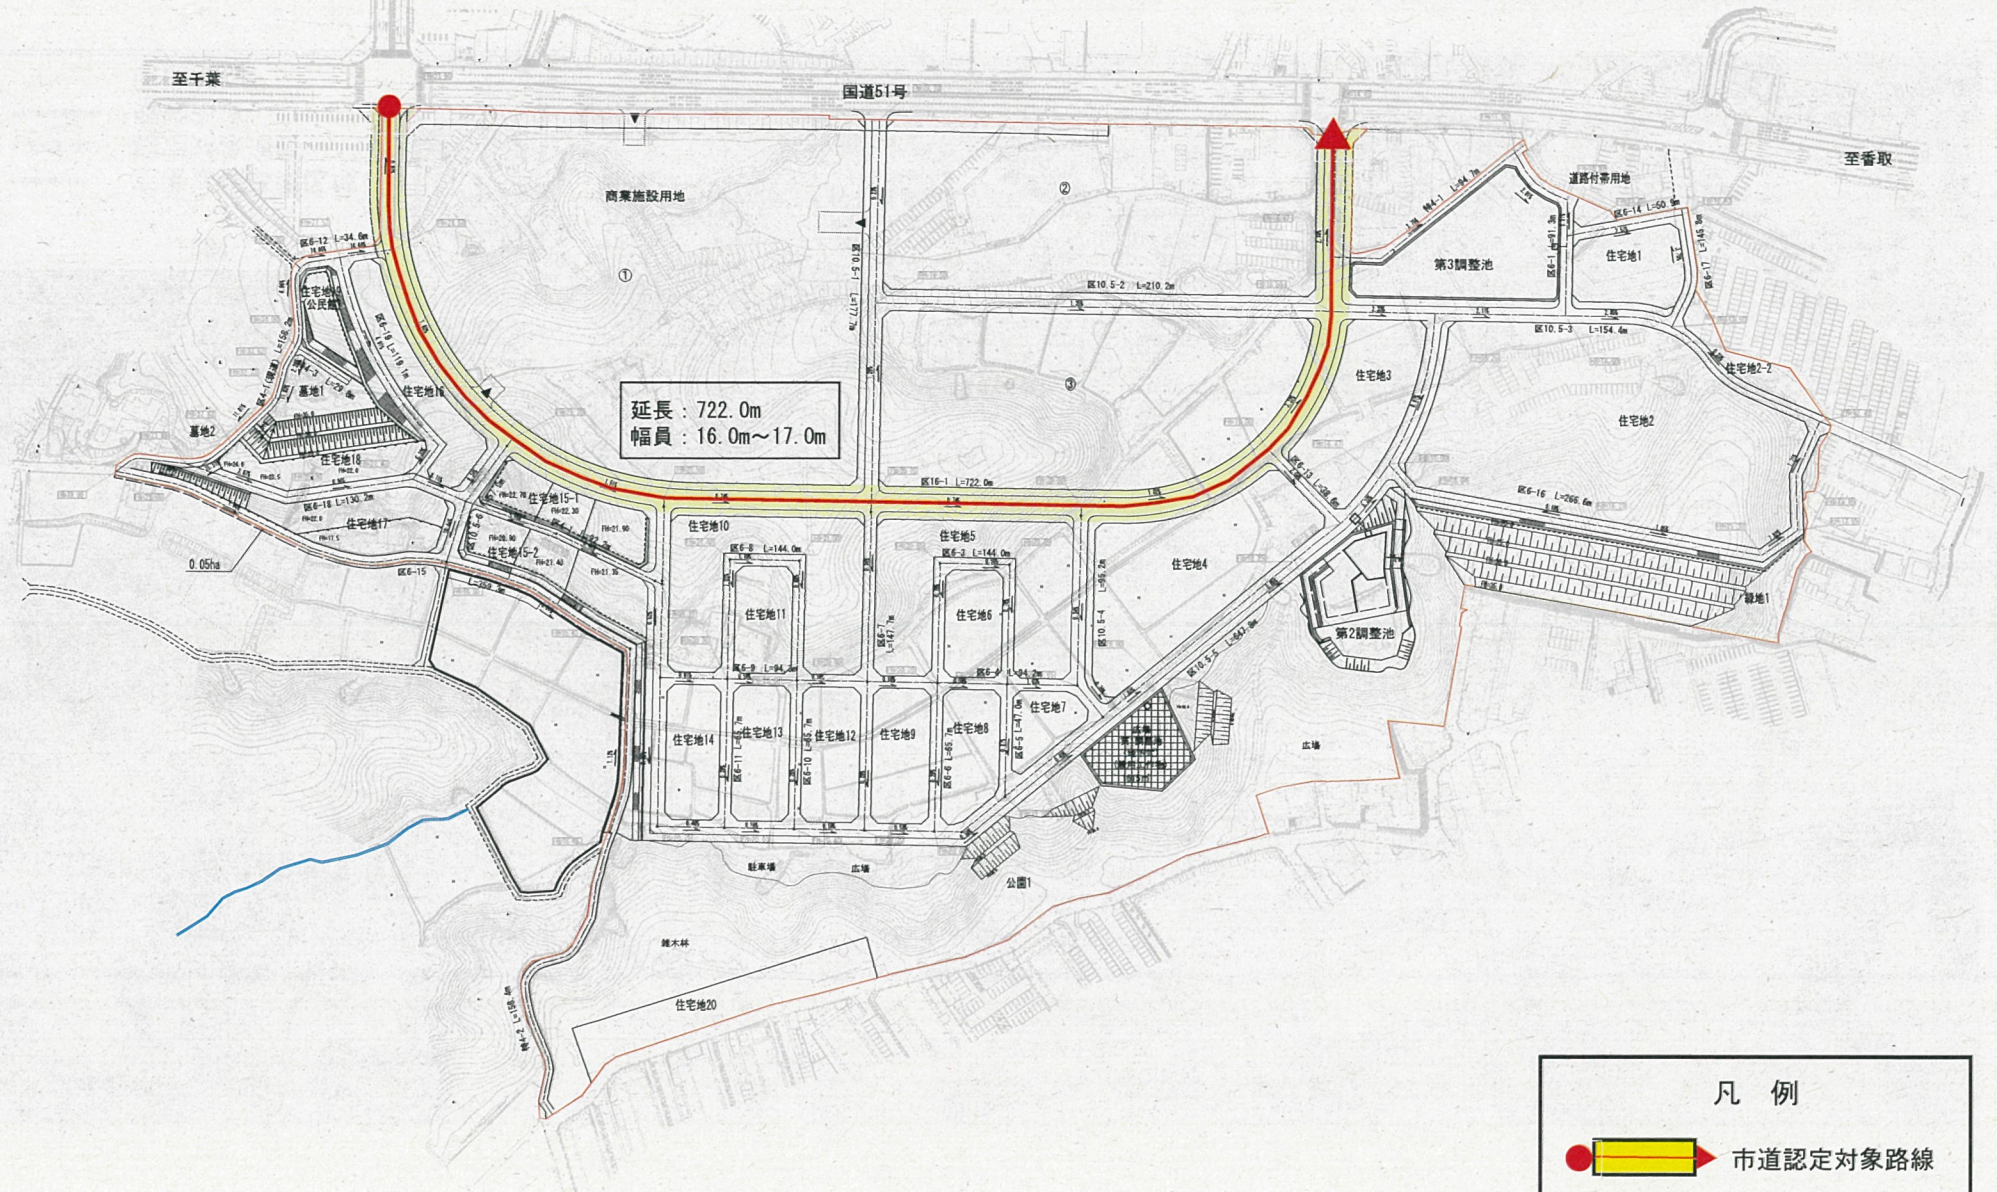

凡例

● 市道認定対象路線

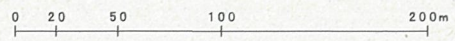

# 成田国際空港B滑走路地区

